


LEGENDA

LEGENDA:

- LIMITE DI INTERVENTO
- PERIMETRO PARTICELLE ESPROPRIATE
- ESPROPRIO/SERVITU'
- PERIMETRO PARTICELLE OCCUPAZIONE TEMPORANEA
- OCCUPAZIONE TEMPORANEA
- PERIMETRO PARTICELLE ESPROPRIATE/OCCUPATE GIA' SEDE STRADALE PUBBLICA
- ESPROPRIO/OCCUPAZIONE TEMPORANEA PARTICELLE GIA' SEDE STRADALE PUBBLICA
- FASCIA DI SALVAGUARDIA
- SERVITU' PER ANCORAGGIO TIRANTI LINEA DI CONTATTO AI FABBRICATI

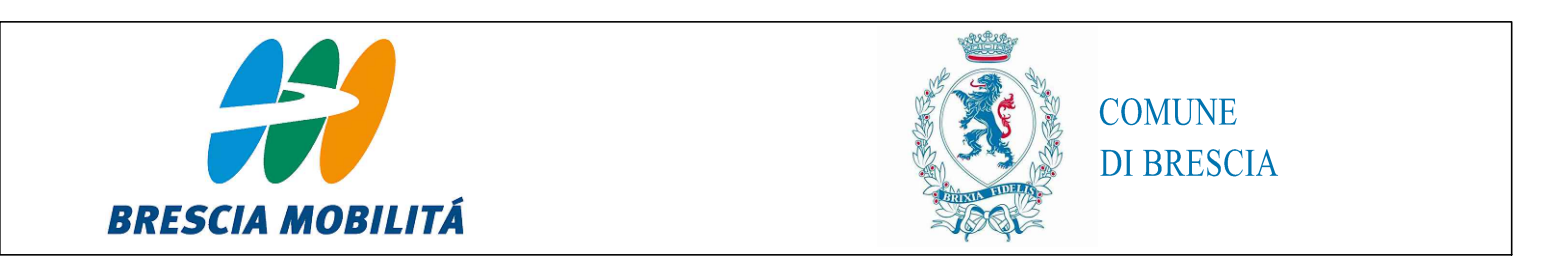

PROGETTAZIONE DEFINITIVA E COORDINAMENTO DELLA SICUREZZA IN FASE DI PROGETTAZIONE DEFINITIVA RELATIVI ALLA REALIZZAZIONE DELLA PRIMA LINEA TRANVIARIA DI BRESCIA "T2" (PENDOLINA - FIERA)
 CUP: C81B21013200005 - CIG: 9101132BB5

**ELABORATI GENERALI
 PIANO PARTICELLARE DI ESPROPRIO
 ESPROPRI ED OCCUPAZIONI TEMPORANEE
 PLANIMETRIA TAV. 11/13**

<p>BRESCIA MOBILITÀ</p> <p>RESPONSABILE UNICO DEL PROCEDIMENTO ARCH. VERA SABATTI</p> <p>DIRETTORE GENERALE ING. MARCO MEDEGHINI</p> <p>ASSISTENZA AL RUP E ASPETTI TECNICI ING. CLAUDIO ORLANDI, ING. ROBERTO PANSI, ING. MARCO CORTI</p> <p>RECA MOBILITÀ MANAGER ING. MICHELA BONERA</p> <p>COMUNE DI BRESCIA - Assessorato alla Mobilità, Eliminazione Barriere Architettoniche e Trasporto Pubblico</p> <p>RESPONSABILE DEL PROCEDIMENTO ING. STEFANO SBARDELLA</p>	<p>GRUPPO DI PROGETTAZIONE</p> <p>CAPO PROGETTO COORDINATORE RESPONSABILE ING. DANILLO RUSSO</p> <p>INTEGRAZIONE DELLE PRESTAZIONI SPECIALISTICHE ING. SANI CAMINITI</p> <p>COORDINATORE TECNICO ING. DANILLO RUSSO</p> <p>BRAMA MANAGER GEOM. MIRKO CASAROLI</p> <p>REDAZIONE E PROGETTAZIONE ING. SANI CAMINITI</p> <p>ARCHITETTURA E AMBIENTAMENTO URBANISTICO ARCH. SERGIANO FILI DI SANO</p> <p>OPERE STRUTTURALI ING. ENRICA CALATOTTO</p> <p>IMPIANTI TECNOLOGICI ING. ALBERTO FORCHINO</p> <p>ANTINCENDIO ING. MASSIMILIANO CAPACI</p> <p>ESERCIZIO E MANUTENZIONE ING. GIORGIO COLETTI</p> <p>RESPONSABILE DI COMESSA ING. PAOLO MARCHETTI</p> <p>COORDINATORE PER LA SICUREZZA ING. LUCA CUCINO</p> <p>RESPONSABILE QUALITÀ E PROCEDURE ING. ANDREA DANZI</p> <p>ASISTENZA TECNICA AMBIENTALE PROF. MATTEO MATTIOLI</p> <p>IRRADIOLA E OSIOLOGIA ING. DOMENICO NAVI</p> <p>GEODATA PROF. MATTEO MATTIOLI</p> <p>GEOTECNICA ING. ANDREA OSS</p> <p>ACUSTICA E VIBRAZIONI ING. DOMENICO NAVI</p> <p>GEOL. DAVIDE SASDELLI</p> <p>CONTABILIZZAZIONE E RISOLUZIONE INTERFERENZE ING. PIETRO CAMINITI</p> <p>ARCHITETTURA DOTT. Z. X. GONZALEZ MUÑOZ</p>
--	--

COMMESSA	FASE	LOTTO/SUBLOTTO	WBS	DISCIPLINA	TIPO NUMERO	LAVORO/ APPROV.	REV.	SCALA
BST2	PD	LG 00	COM	ESP	T 011	A1	D	1:1000
REV.	DATA	DESCRIZIONE	REDATTO	VERIFICATO	APPROVATO	AUTORIZZATO		
A	16/12/2022	EMISSIONE	GIUZZI	D.RUSSO	D.RUSSO	S.CAMINITI		
B	31/01/2023	REVISIONE_A_SEGUITO_RISCONTRI_S.A.	GIUZZI	D.RUSSO	D.RUSSO	S.CAMINITI		
C	24/03/2023	REVISIONE_A_SEGUITO_OSSERVAZIONI_COMUNE_BS	GIUZZI	D.RUSSO	D.RUSSO	S.CAMINITI		
D	04/12/2023	REVISIONE_A_SEGUITO_CDS	GIUZZI	D.RUSSO	D.RUSSO	S.CAMINITI		