


EDIZIONE 2024

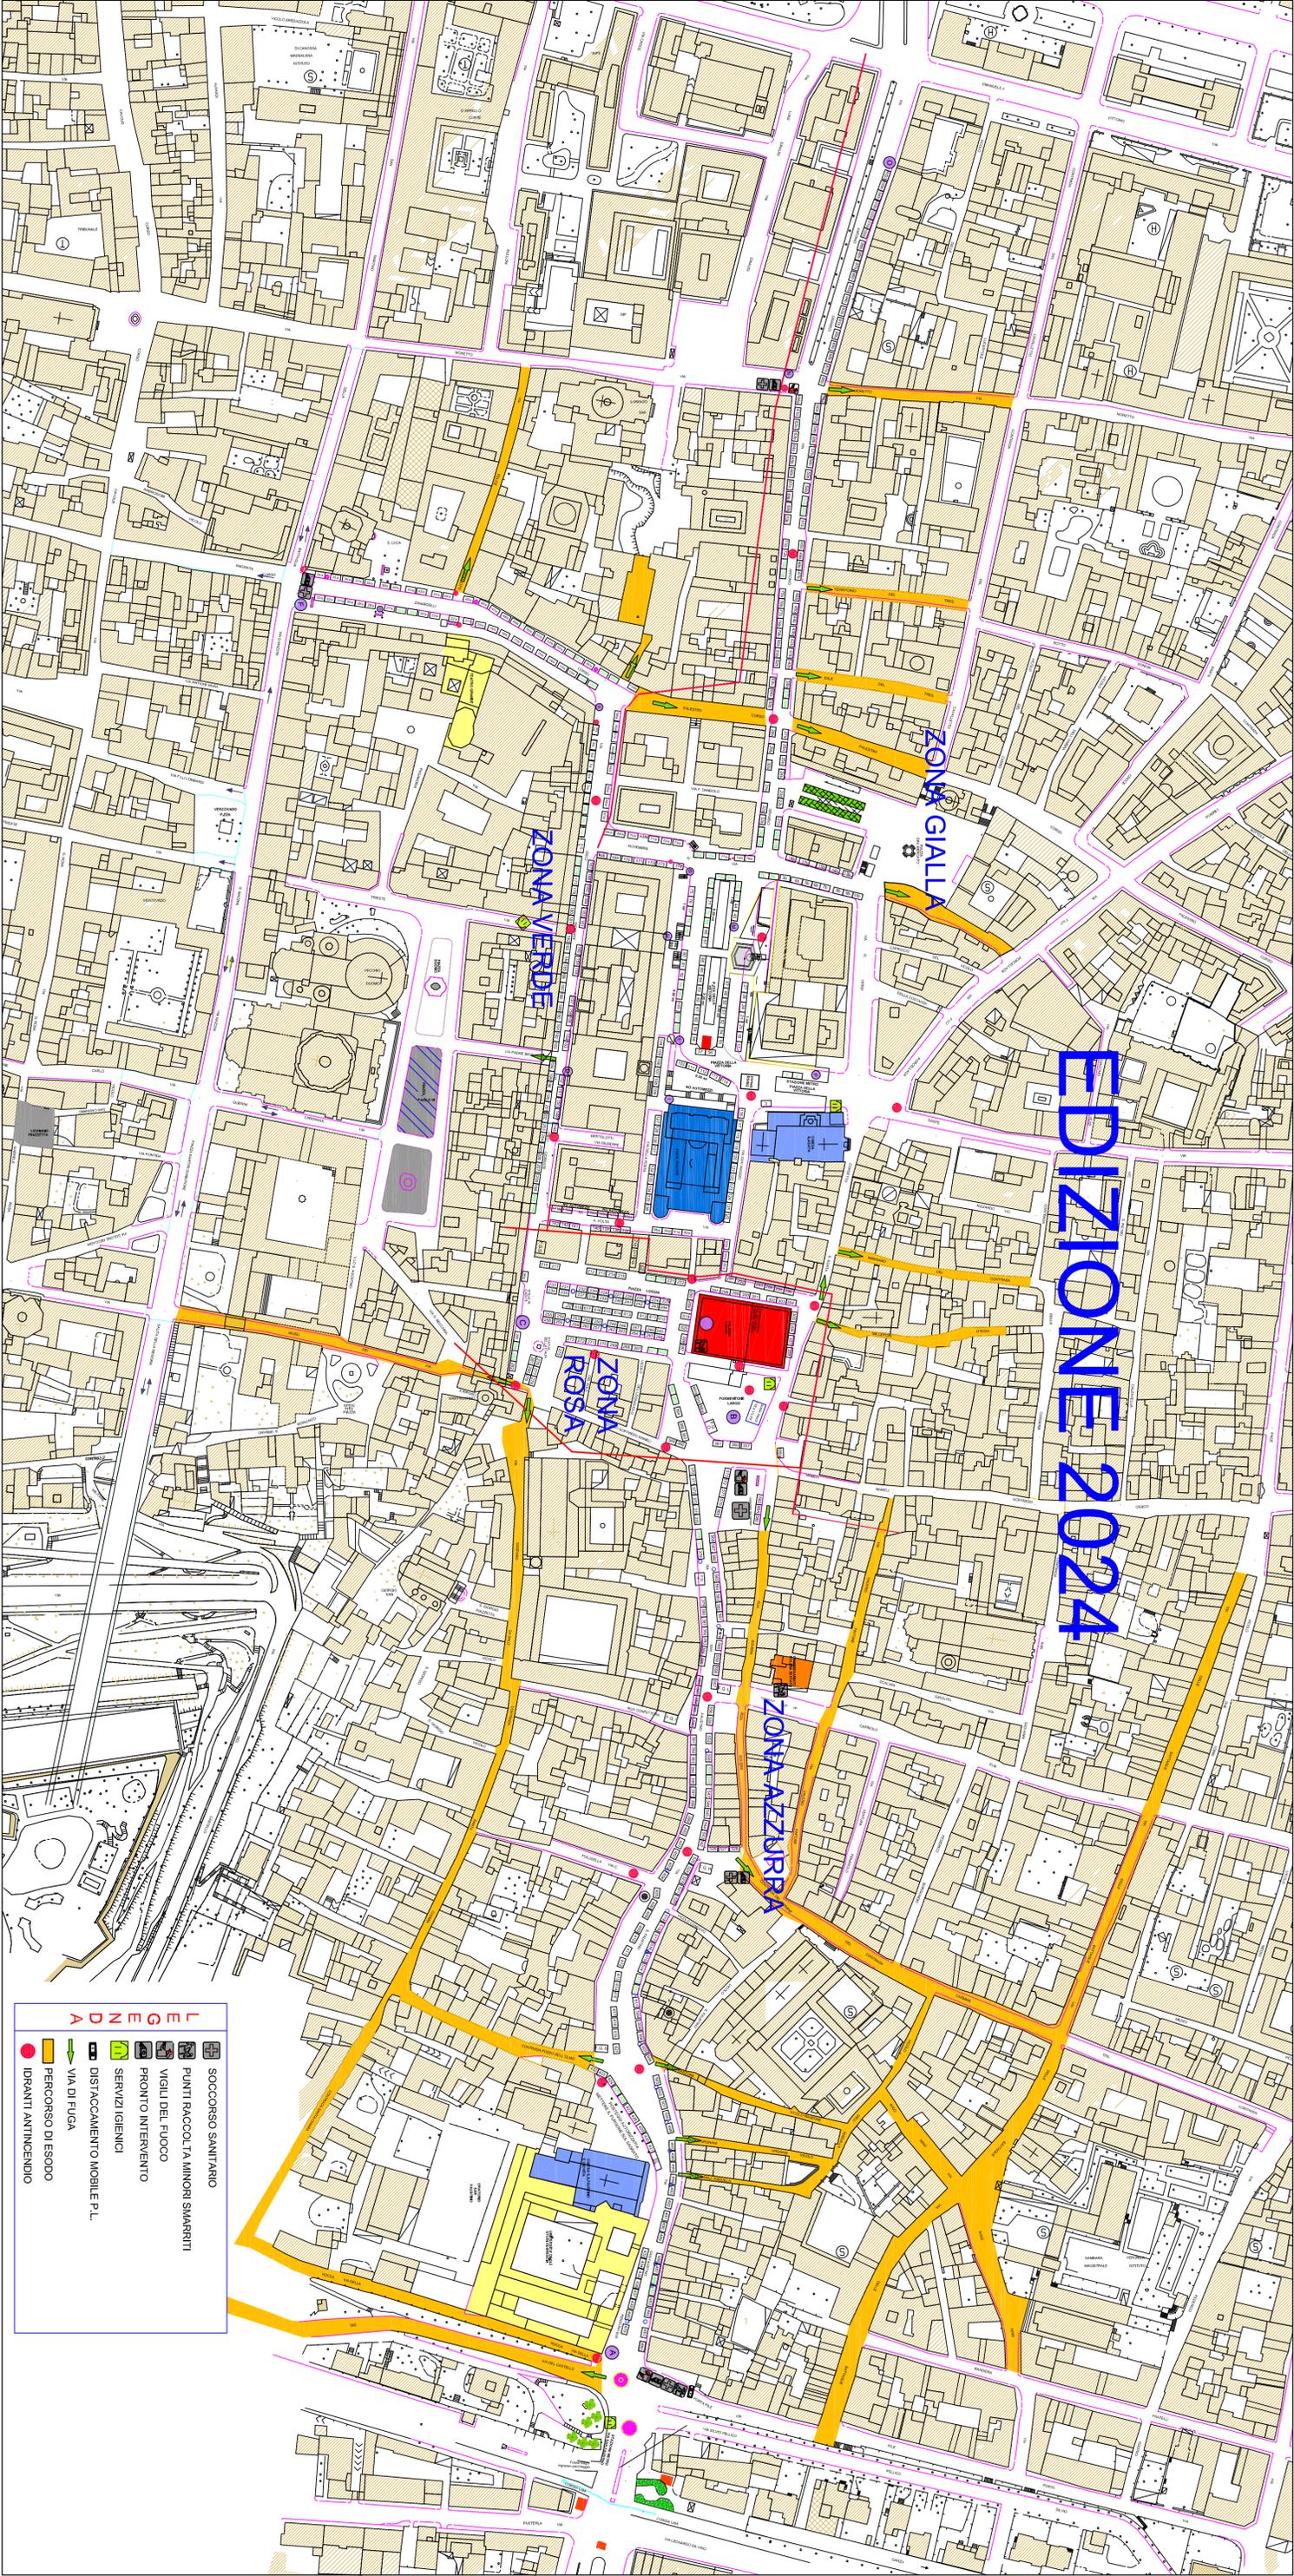

LEGENDA

- SOCOORSO SANITARIO
- PUNTI RACCOLTA MINORI SMARRITI
- VIGILI DEL FUOCO
- PRONTO INTERVENTO
- SERVIZI IGIENICI
- DISTACAMENTO MOBILE P.L.
- VIA DI FUGA
- PERCORSO DI ESCODO
- IDRANTI ANTINCENDIO