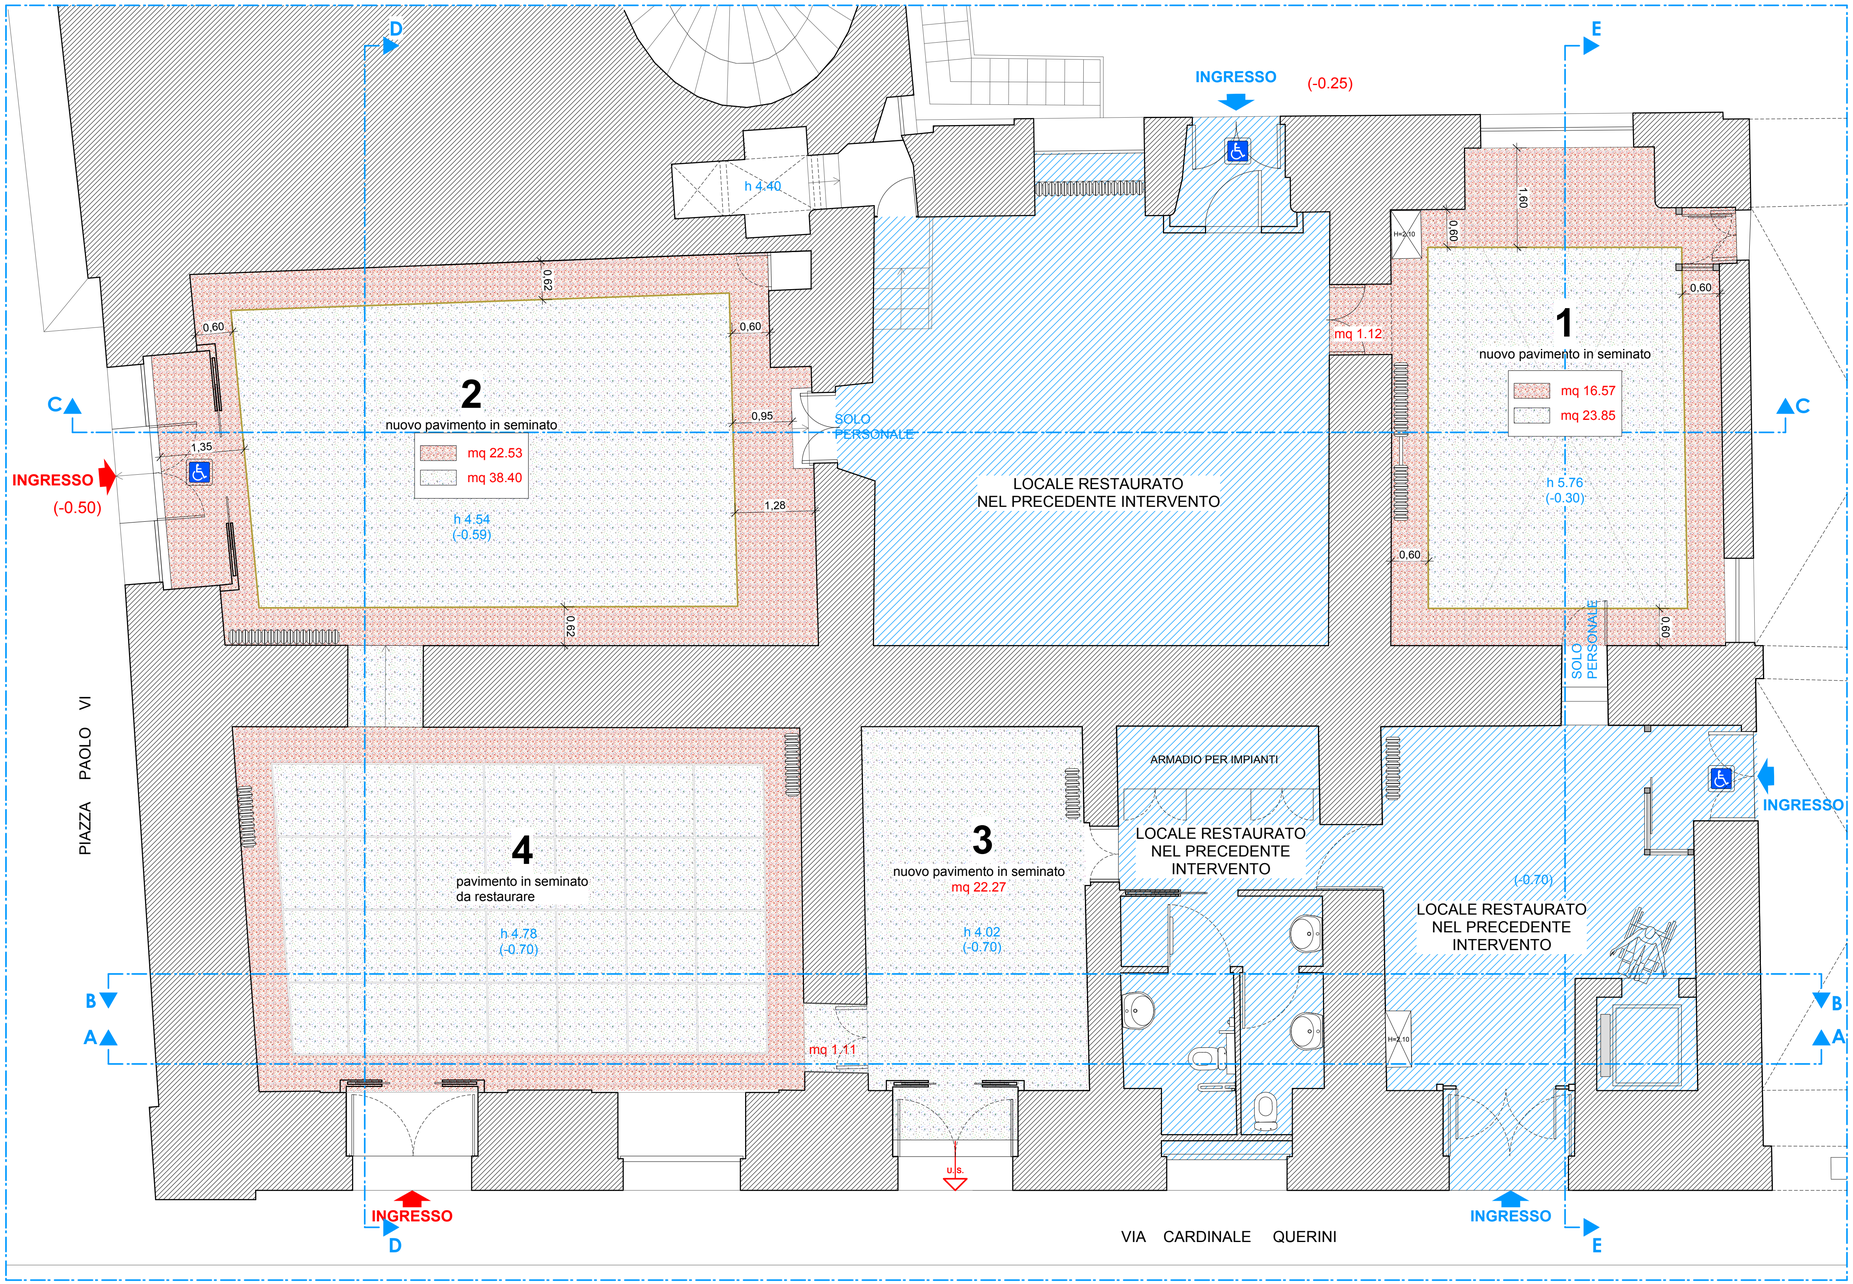

PIANTA PIANO TERRA
Progetto
scala 1:50

COMUNE DI BRESCIA
AREA SERVIZI TECNICI

RECUPERO E RISANAMENTO CONSERVATIVO
DEI LOCALI A PIANO TERRA
DEL CORPO OVEST DI PALAZZO BROLETTO
2° LOTTO

Pianta piano terra
progetto

5e		1:50	ottobre 2017	BRu17-5e-pianta prog

Unità di Progetto Pinacoteca e Patrimonio Monumentale

RESPONSABILE UDP
ing. Marcella Dalgrosso

PROGETTISTI
arch. Giuseppe De Martino
geom. Vittorio Bandera

COLLABORATORI
dis. Rossella Egidi