

COMUNE DI BRESCIA

UDP - Completamento Pinacoteca, Riqualficazione Castello e Patrimonio Monumentale
Settore Mobilità, Eliminazione Barriere Archit. e Trasporto Pubblico


PIAZZA ARNALDO

Progetto di pedonalizzazione e ampliamento plateatici della Piazza Arnaldo

Resp. Sett. Mobilità, Elim.Barriere Archit. e Trasporto Pub.
Ing.Stefano Sbardella

Resp. Servizio Mobilità
Ing. Nadia Bresciani

P.O./ Progettista
Dott. Alberto Sutera

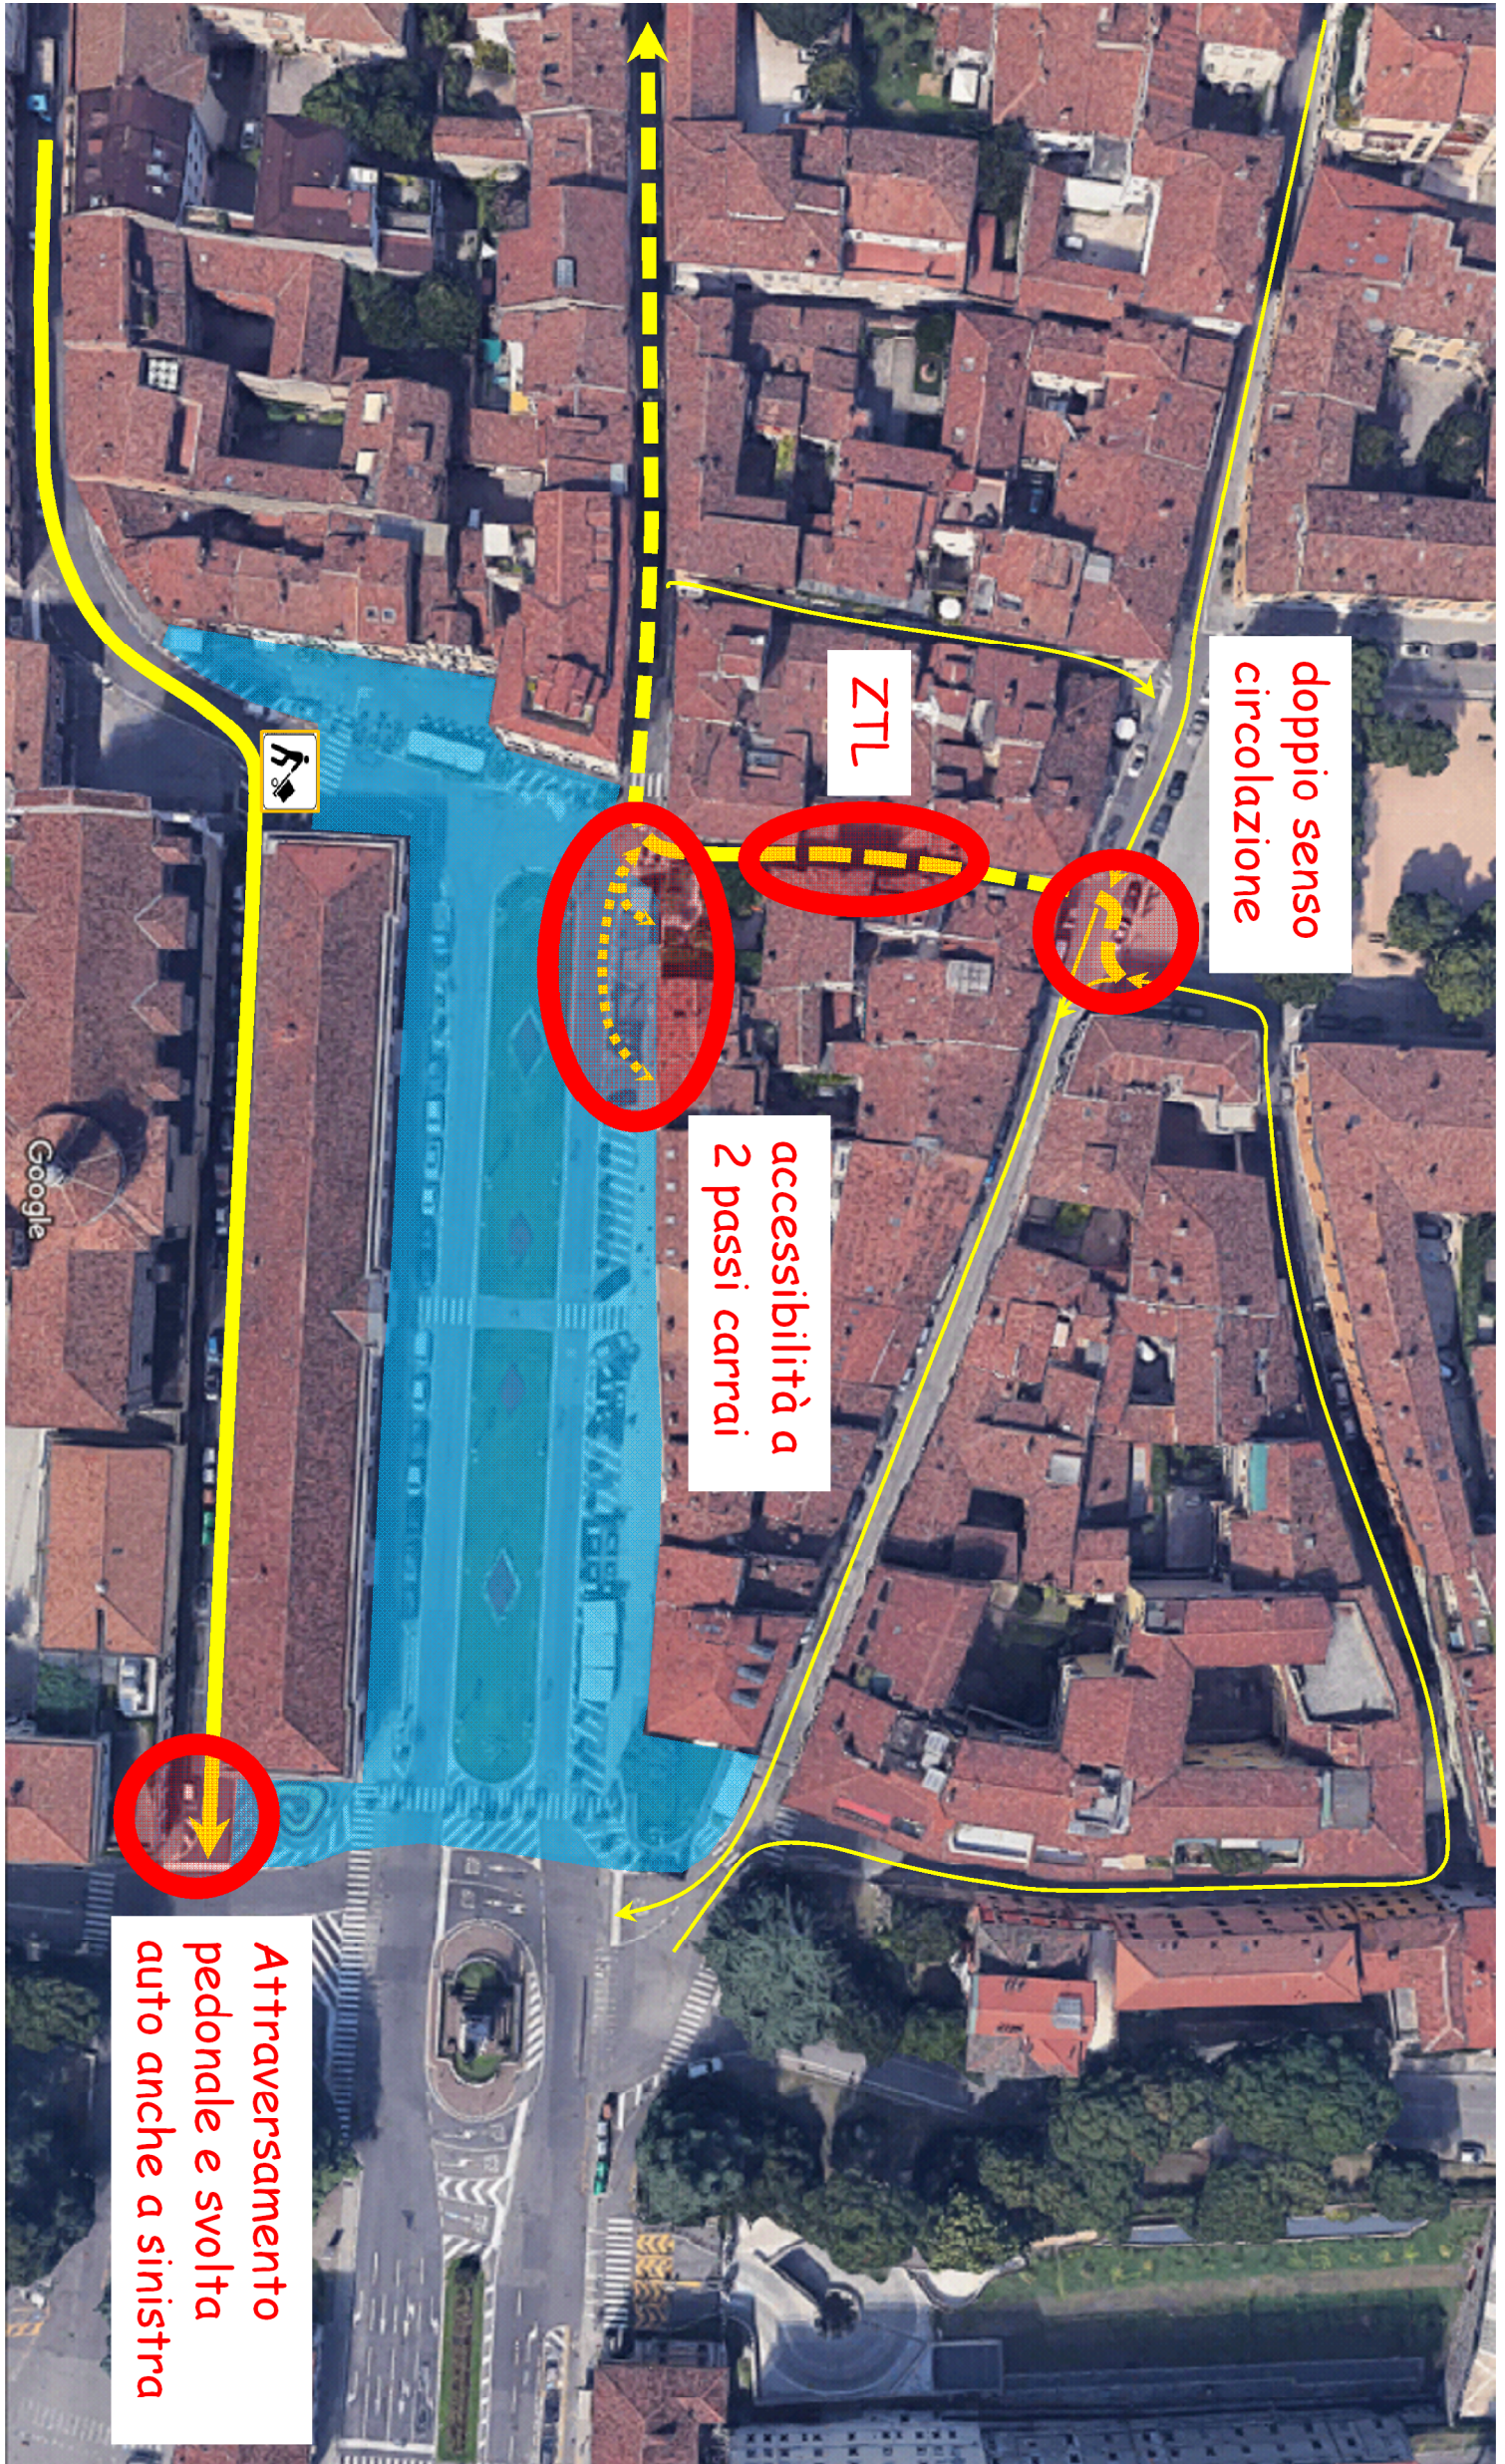

Percorrenza veicolare per Via Tosio:
aumento di circa 150m

- SCENARIO di PROGETTO**
- Flussi interessati dal progetto
 - Flussi interessati dal progetto (Z.T.L.)
 - altri flussi di traffico
 - Zona pedonale