


COROGRAFIA CON INDIVIDUAZIONE AREE DI INTERVENTO

scala 1:10.000

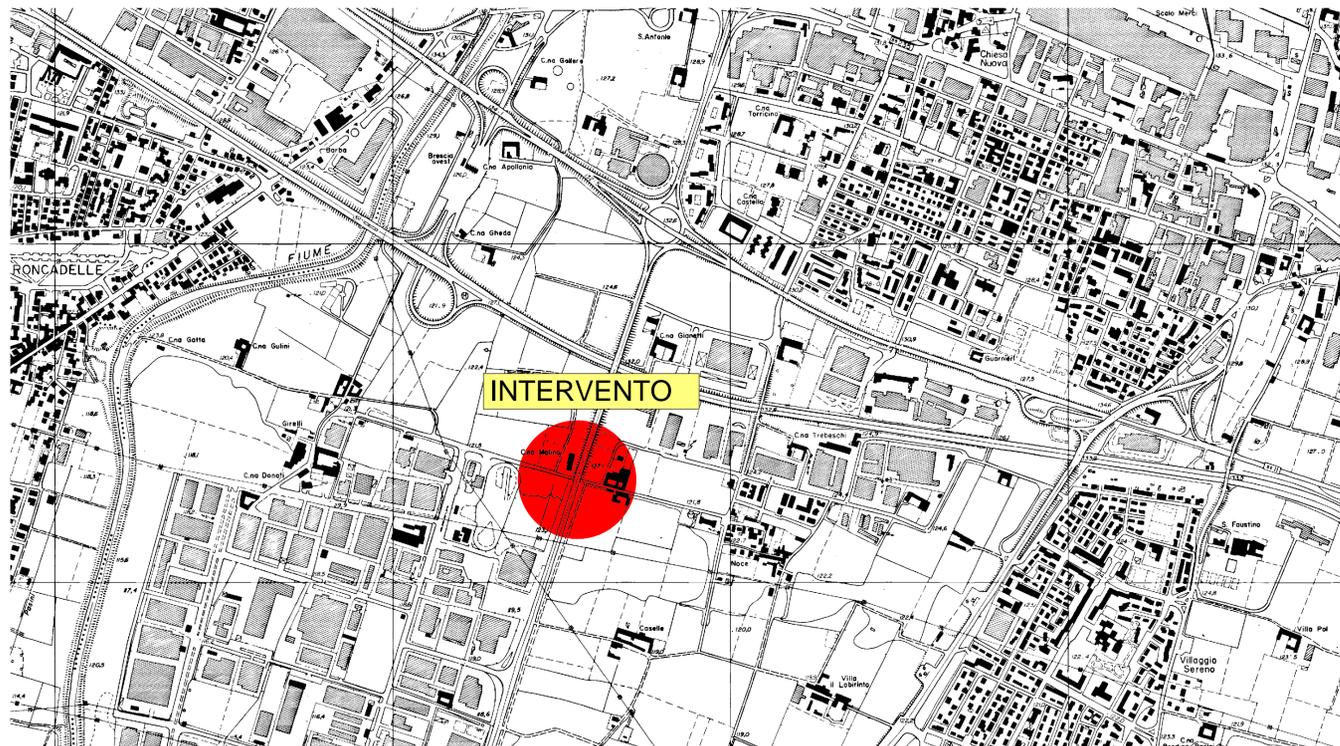

VISTA SATELLITARE AREA DI INTERVENTO

fuorisca



COMUNE DI BRESCIA  
SETTORE STRADE  
Servizio Progettazione e Manutenzione  
Via Marconi, 12  
25128 - BRESCIA  
CF 00761890177

**MANUTENZIONE STRAORDINARIA DEL PONTE IN TANGENZIALE OVEST INTERSEZIONE VIA GHISLANDI**

CUP:C87H18000750004

**PARTE GENERALE COROGRAFIA**

COD. <b>PE.PG.05</b>		SCALA: <b>1:10.000</b>	
REV.	DESCRIZIONE	REDATTO	VERIFICATO
0	EMISSIONE	M.C. 05_2018	F.S. 05_2018
1	VERIFICA PROGETTO	M.C. 25_07_2018	F.S. 25_07_2018


CODIFICA DOCUMENTO: *corografia.dwg*  
Questo documento non potrà essere copiato, riprodotto o altrimenti pubblicato in tutto o in parte senza il consenso scritto di Ing. Fabio Scaroni  
IL RESPONSABILE DEL SETTORE STRADE  
Ing. ALESSANDRO BARONCHELLI  
IL RESPONSABILE DEL PROCEDIMENTO  
Ing. FRANCESCO SIMONETTI  
I PROGETTISTI  
Ing. FABIO SCARONI  
Via G.A.Poli, 100  
25018 Montichiari (BS)  
Tel 030-9651824  
mail: fabio.scaroni@ingpec.eu

COMMESSA: 373-17

PROGETTO ESECUTIVO

COROGRAFIA CON INDIVIDUAZIONE AREE DI INTERVENTO

scala 1:10.000

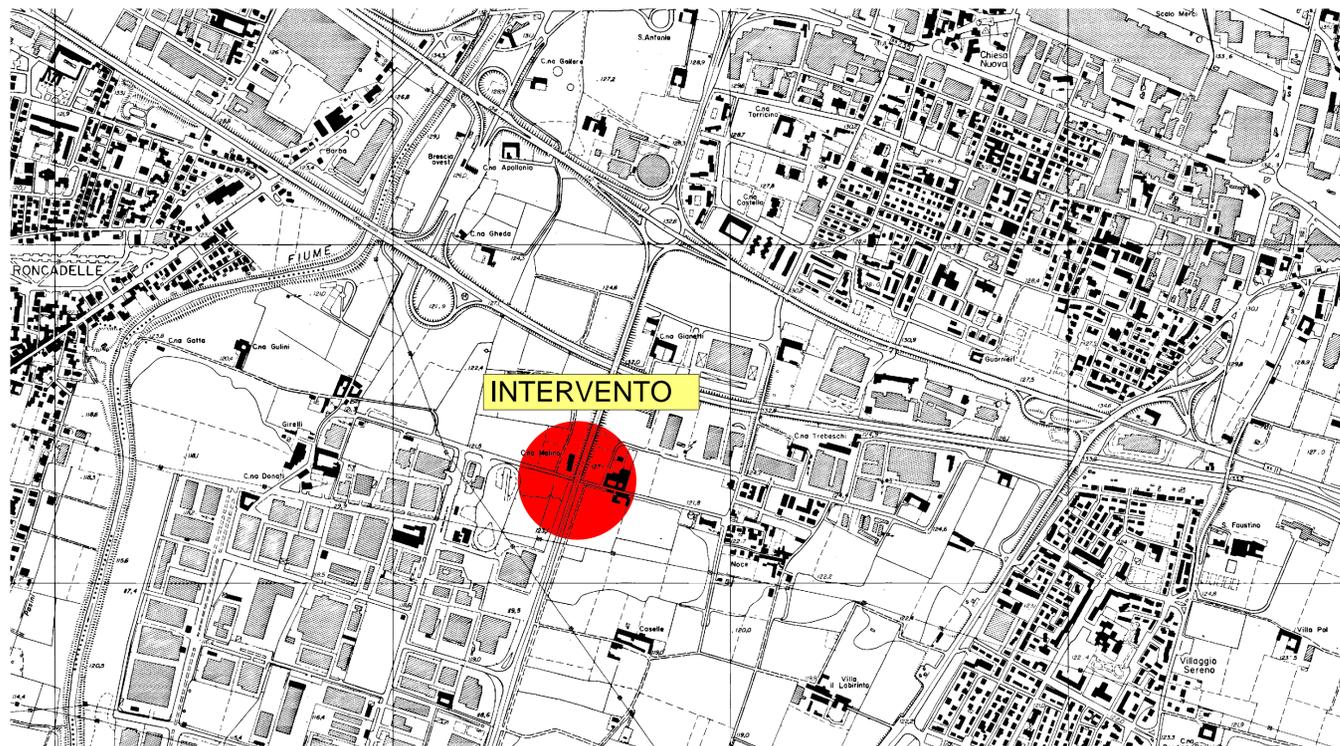

VISTA SATELLITARE AREA DI INTERVENTO

fuorisca



COMUNE DI BRESCIA  
SETTORE STRADE  
Servizio Progettazione e Manutenzione  
Via Marconi, 12  
25128 - BRESCIA  
CF 00761890177

**MANUTENZIONE STRAORDINARIA DEL PONTE IN TANGENZIALE OVEST INTERSEZIONE VIA GHISLANDI**

CUP:C87H18000750004

**PARTE GENERALE COROGRAFIA**

COD. <b>PE.PG.05</b>		SCALA: <b>1:10.000</b>	
REV.	DESCRIZIONE	REDATTO	VERIFICATO
0	EMISSIONE	M.C. 05_2018	F.S. 05_2018
1	VERIFICA PROGETTO	M.C. 25_07_2018	F.S. 25_07_2018

CODIFICA DOCUMENTO: *corografia.dwg*  
Questo documento non potrà essere copiato, riprodotto o altrimenti pubblicato in tutto o in parte senza il consenso scritto di Ing. Fabio Scaroni  
IL RESPONSABILE DEL SETTORE STRADE  
Ing. ALESSANDRO BARONCHELLI  
IL RESPONSABILE DEL PROCEDIMENTO  
Ing. FRANCESCO SIMONETTI  
I PROGETTISTI  
Ing. FABIO SCARONI  
Via G.A.Poli, 100  
25018 Montichiari (BS)  
Tel 030-9651824  
mail: fabio.scaroni@ingpec.eu

COMMESSA: 373-17

PROGETTO ESECUTIVO