


**RISTRUTTURAZIONE DEL CAPANNONE DEL COMANDO DI POLIZIA MUNICIPALE
REALIZZAZIONE NUOVI SPOGLIATOI E MESSA A NORMA RIMESSA MOTOCICLETTE**


PIANTE E PROSPETTI

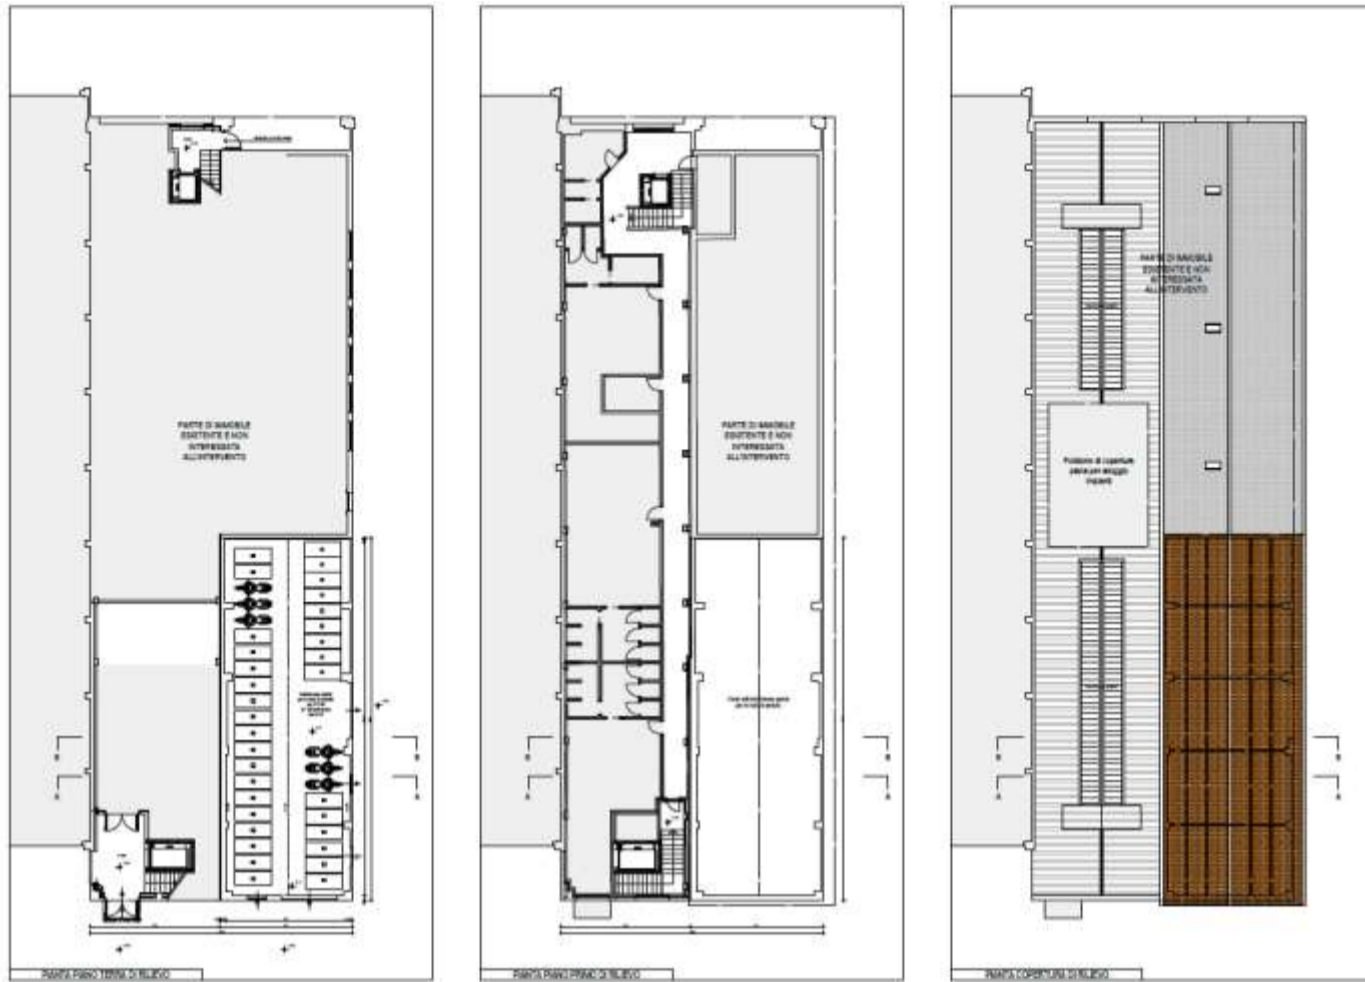

PIANTE DI RILIEVO



PIANTE DI PROGETTO

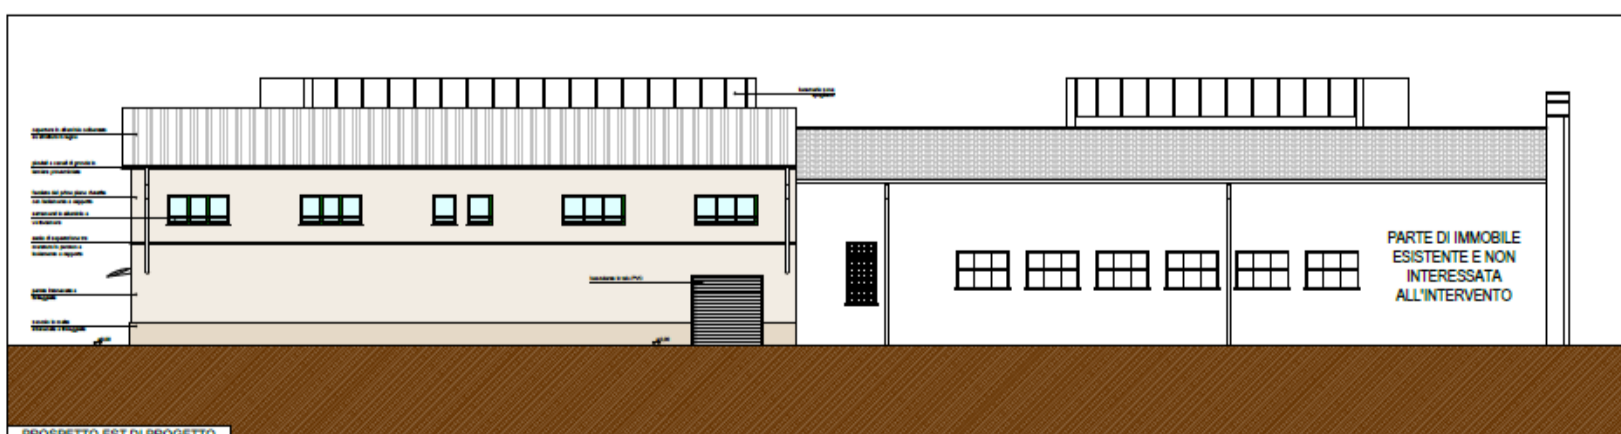

PROSPETTI DI PROGETTO