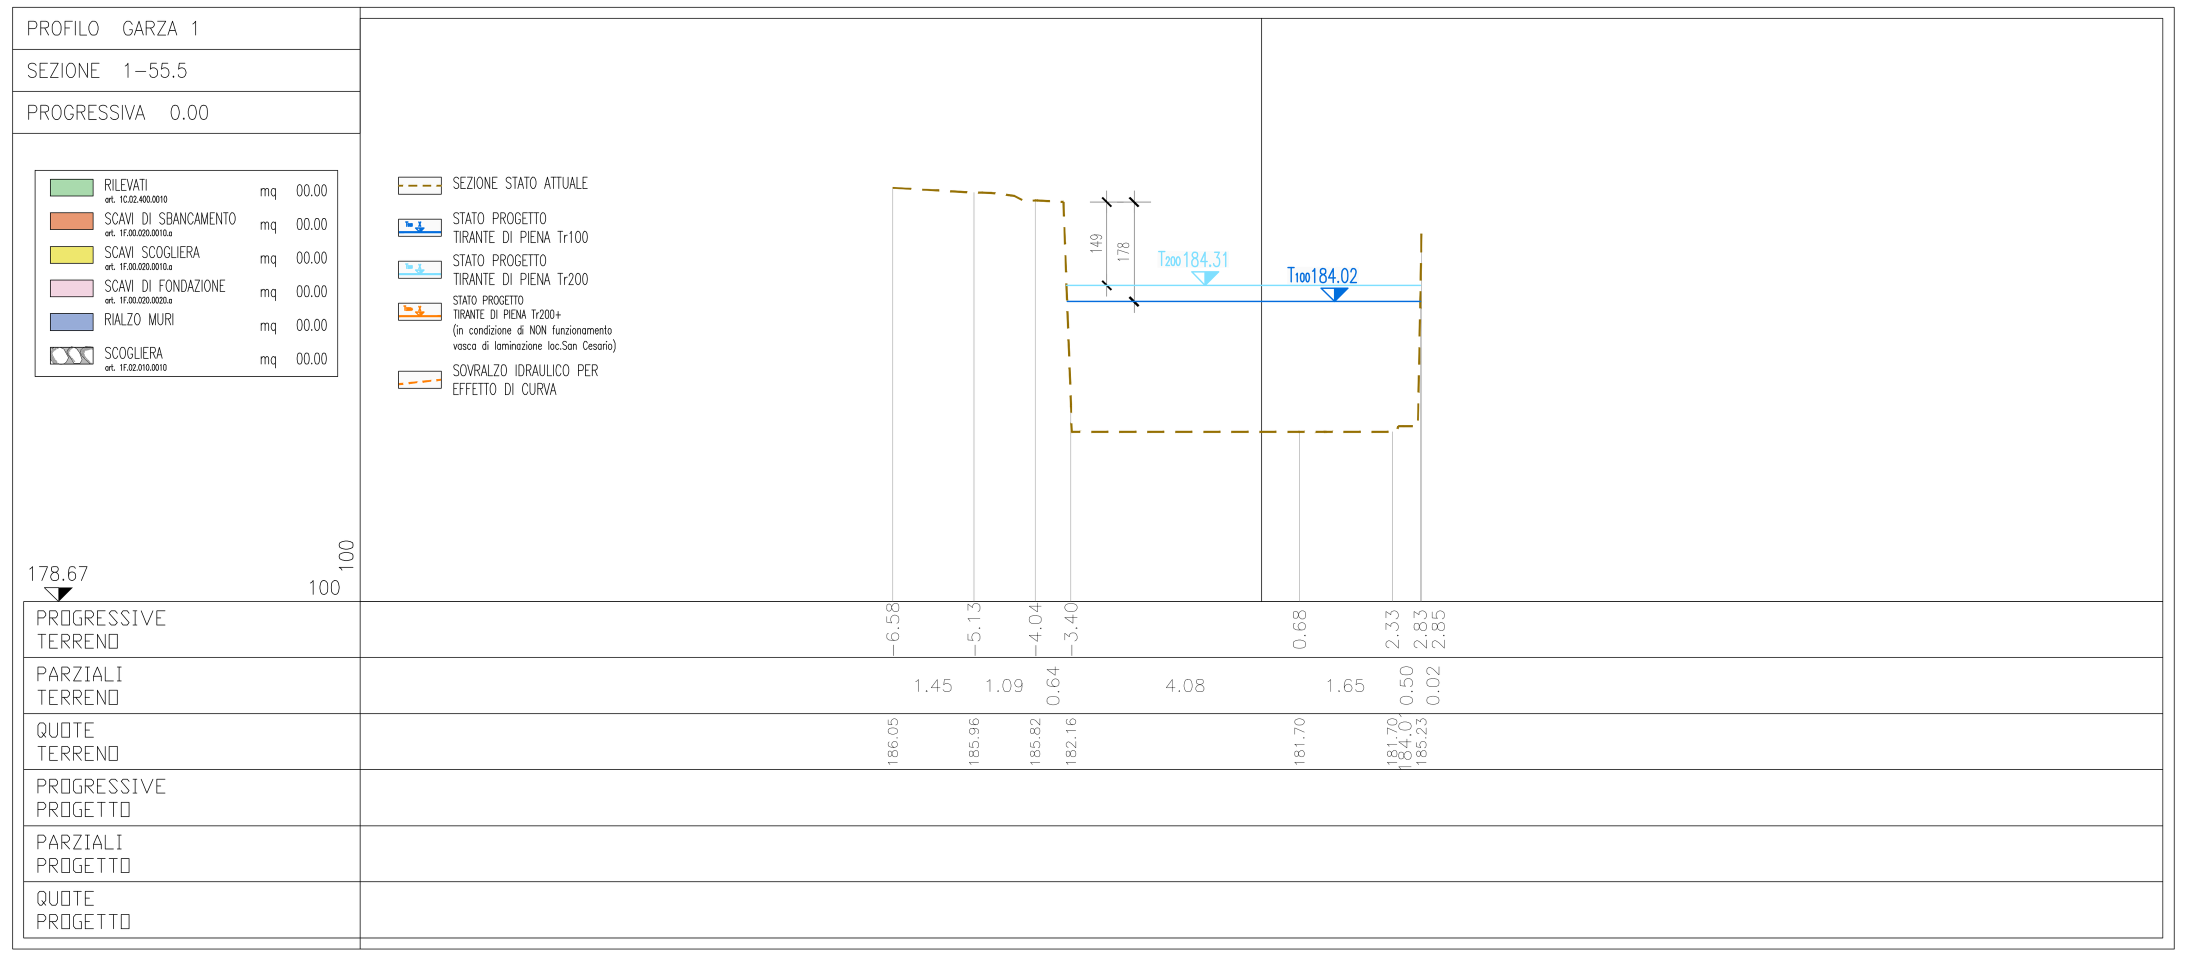

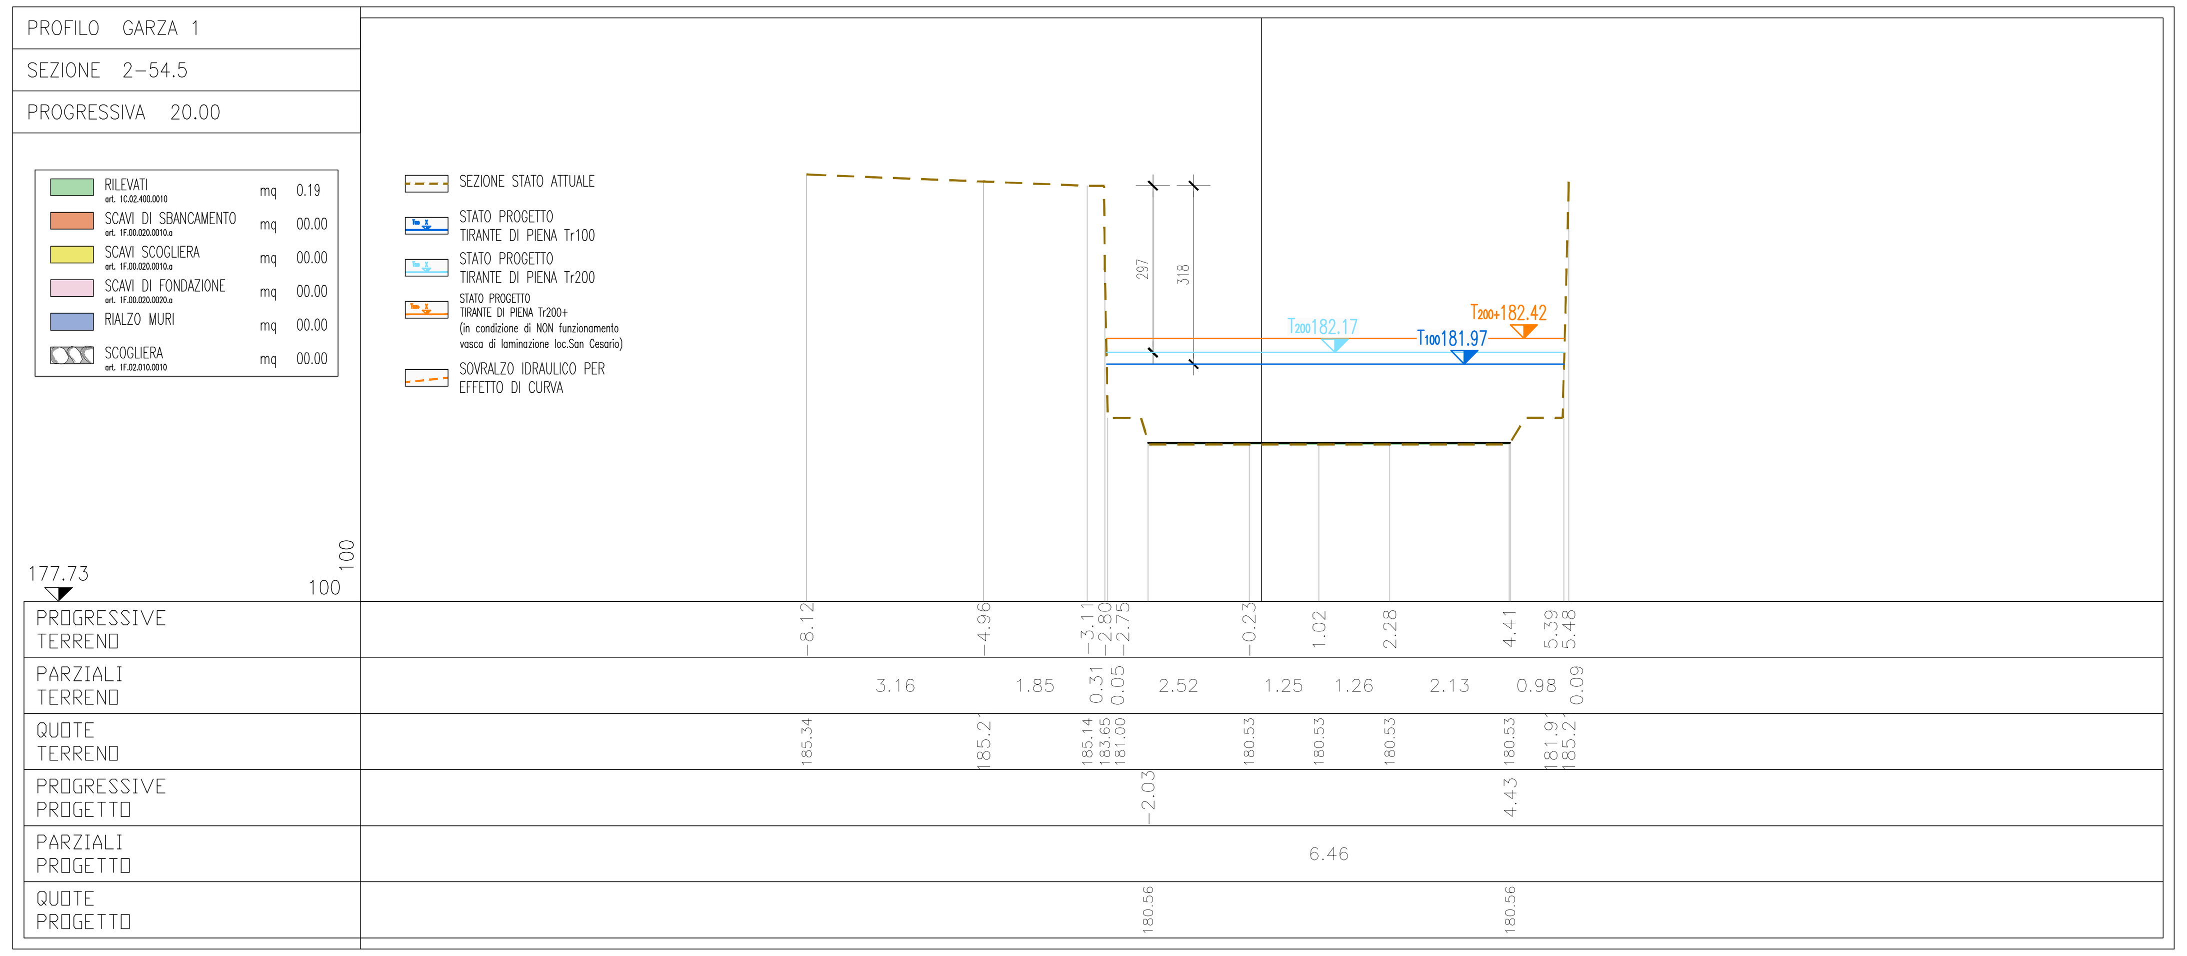

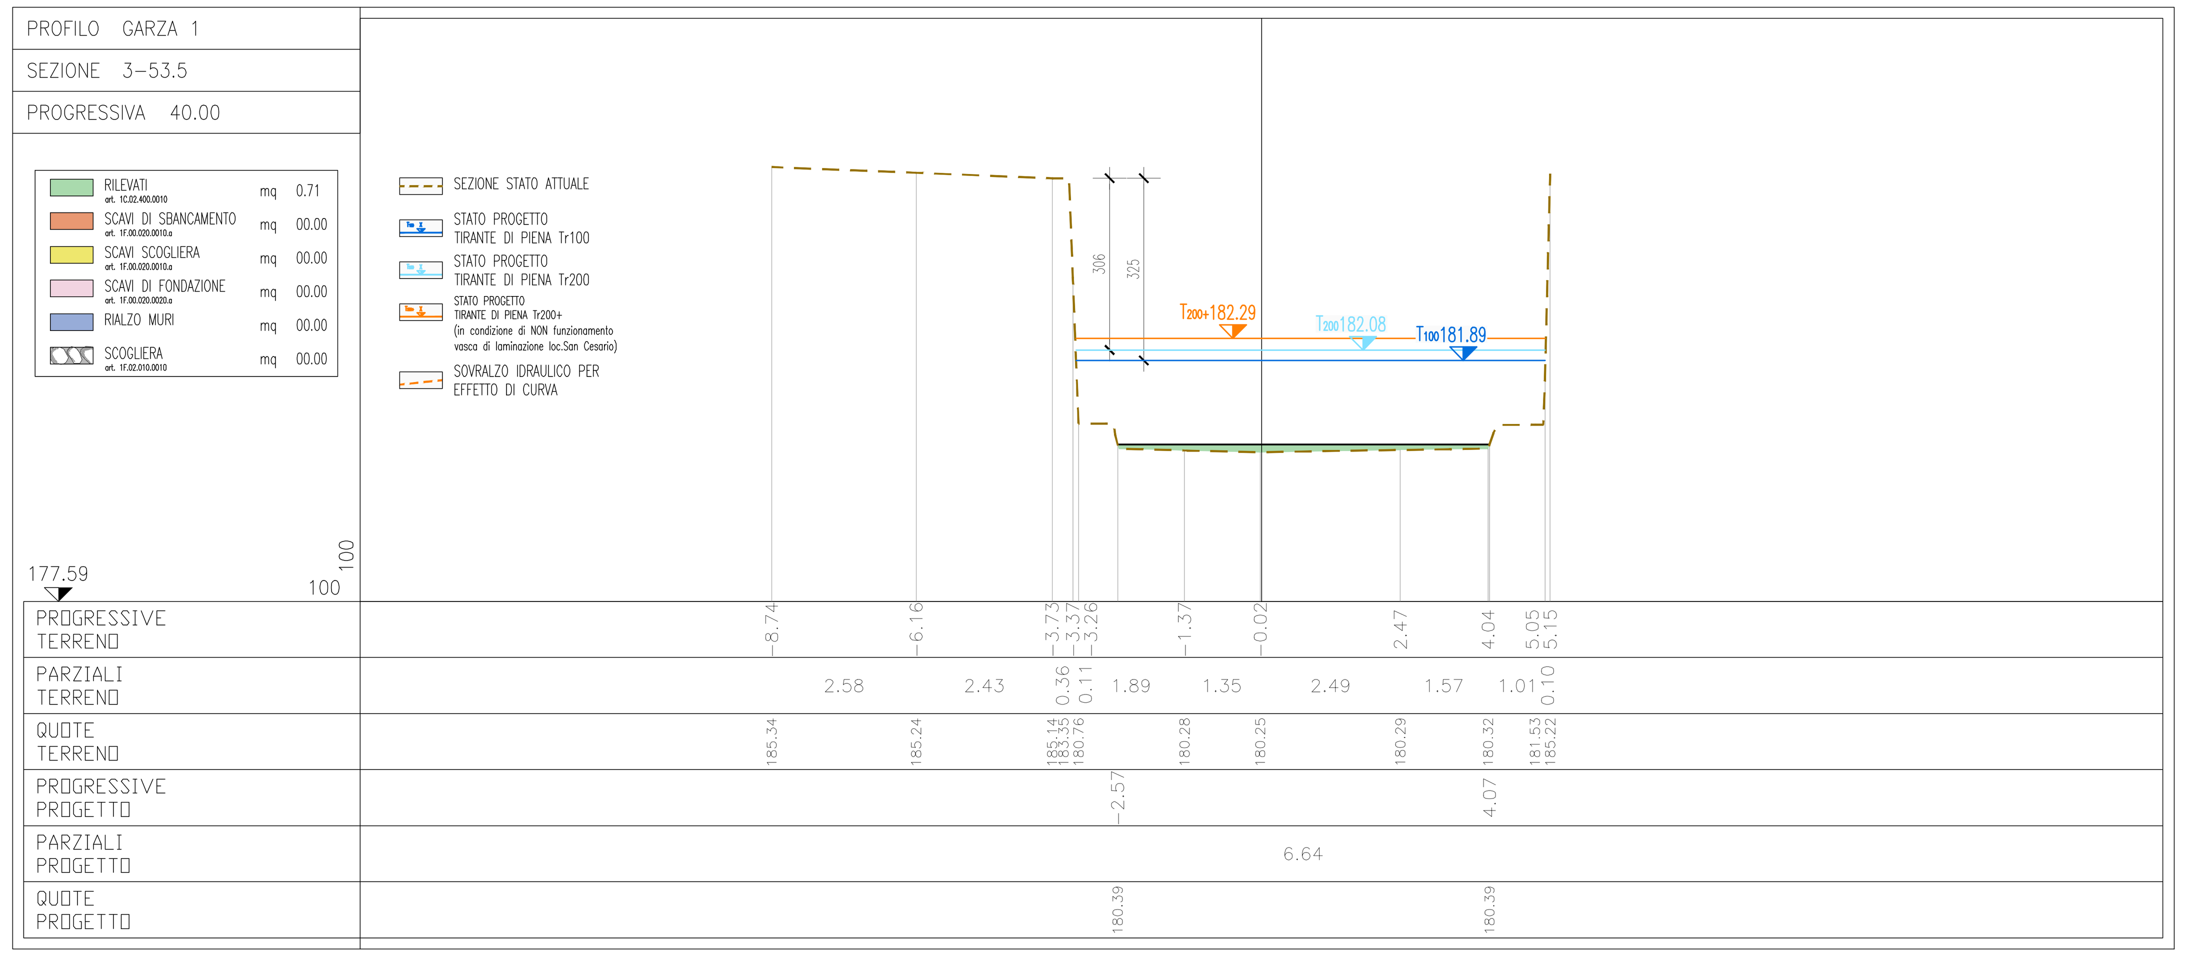

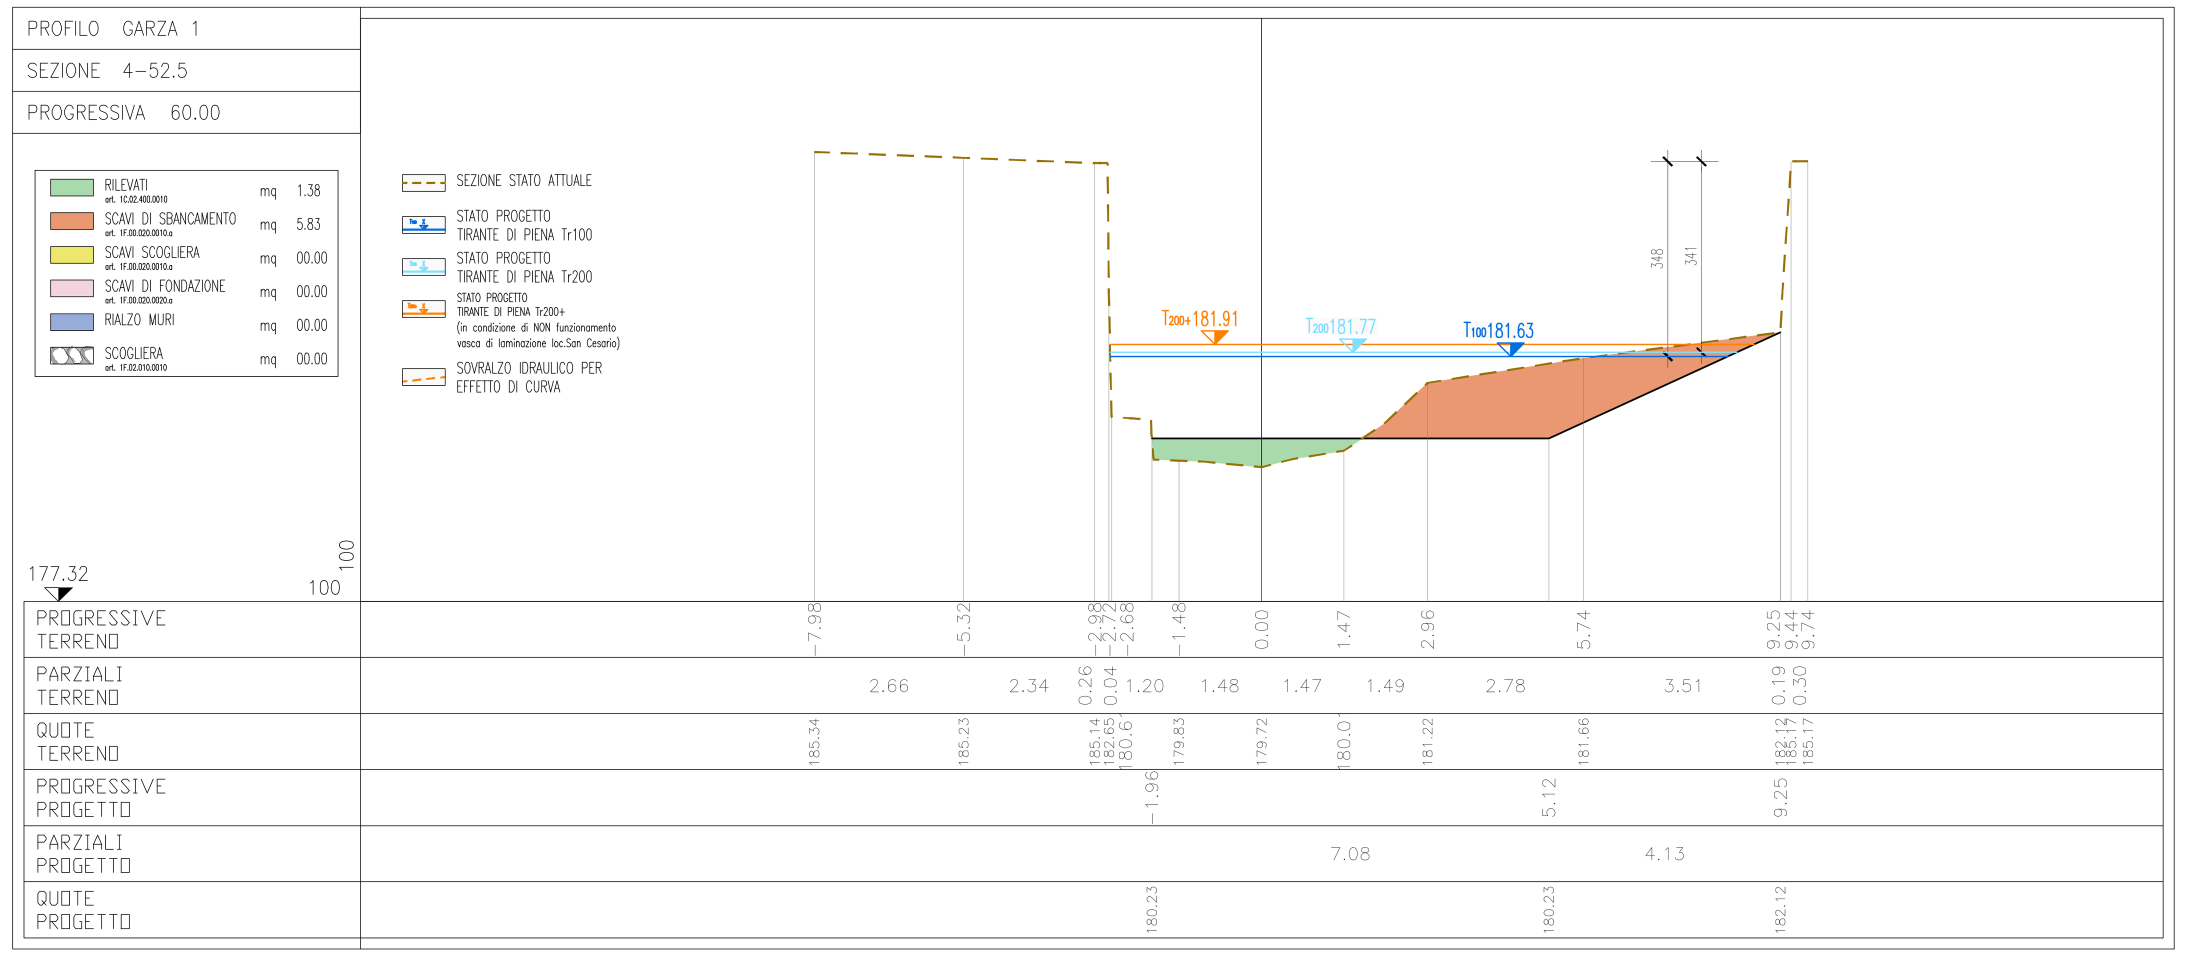

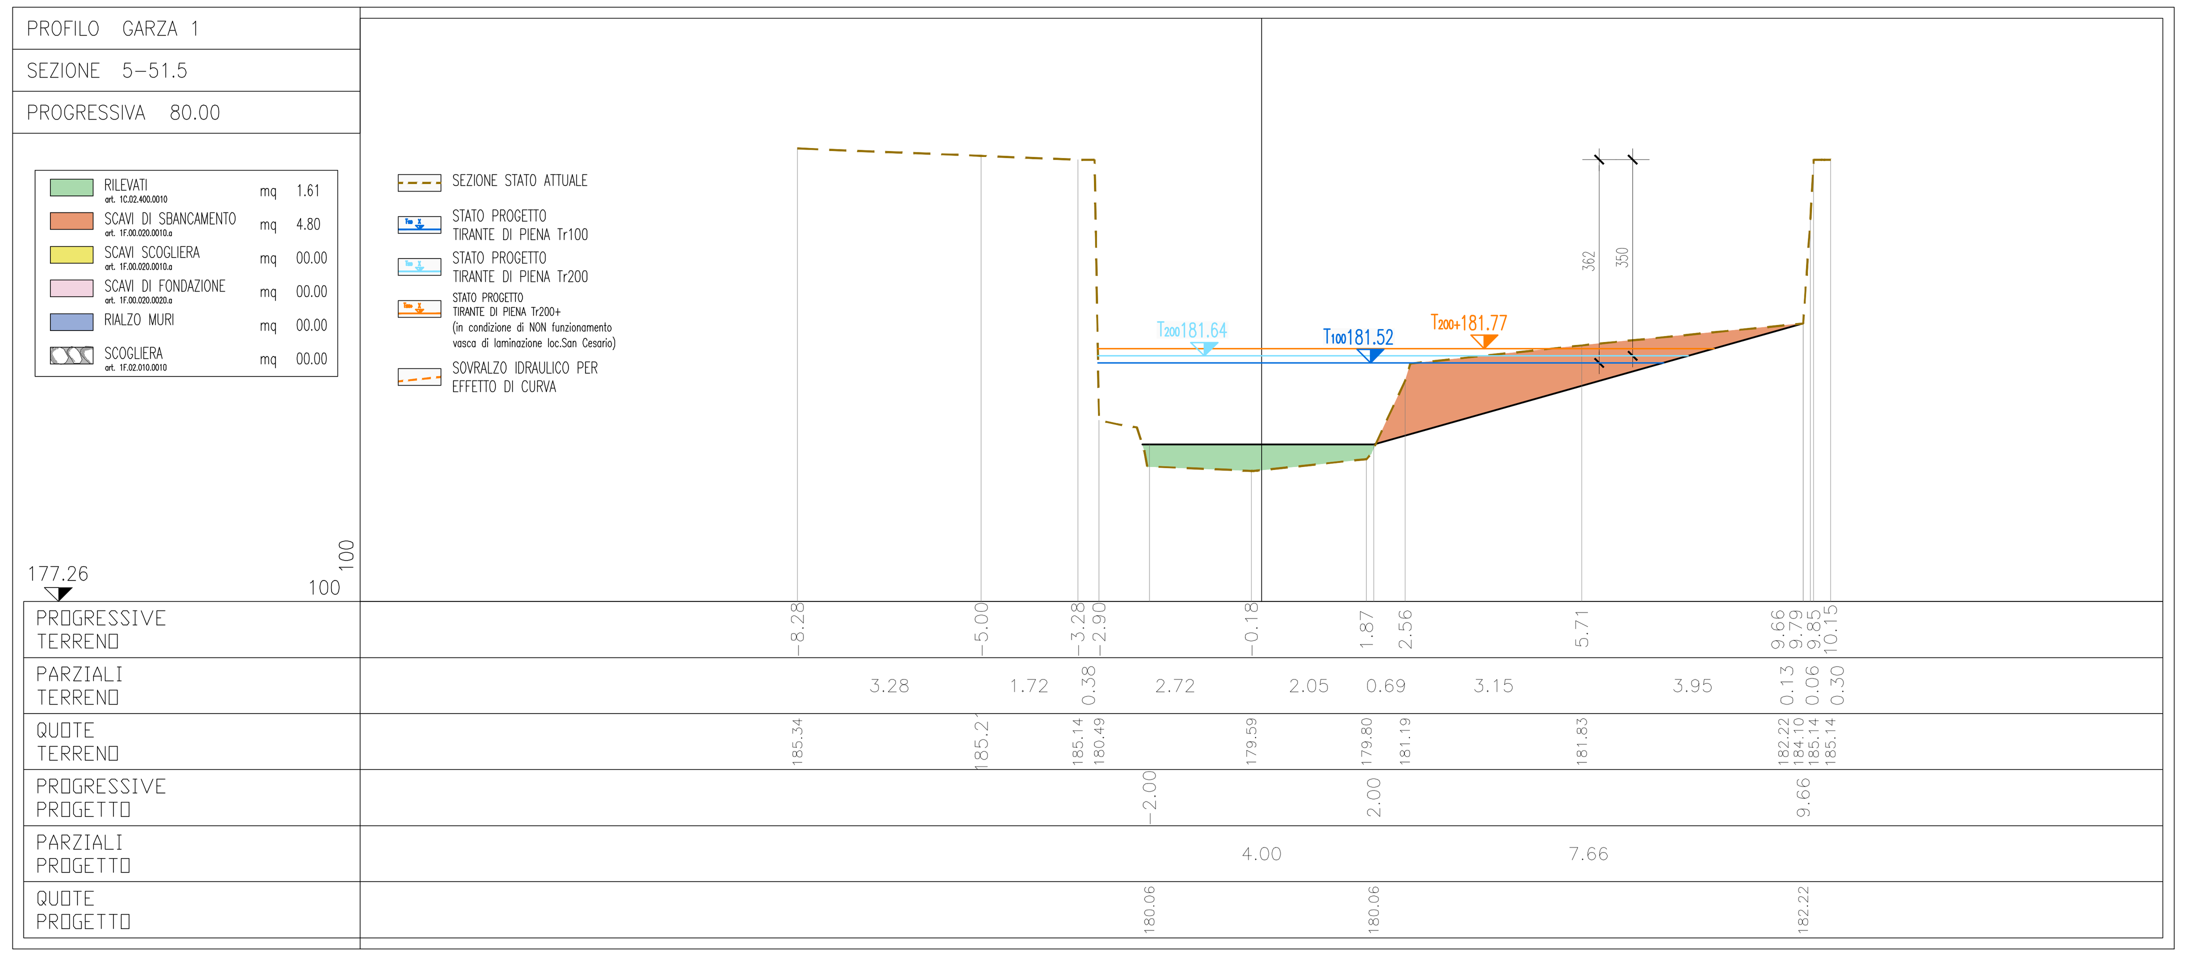

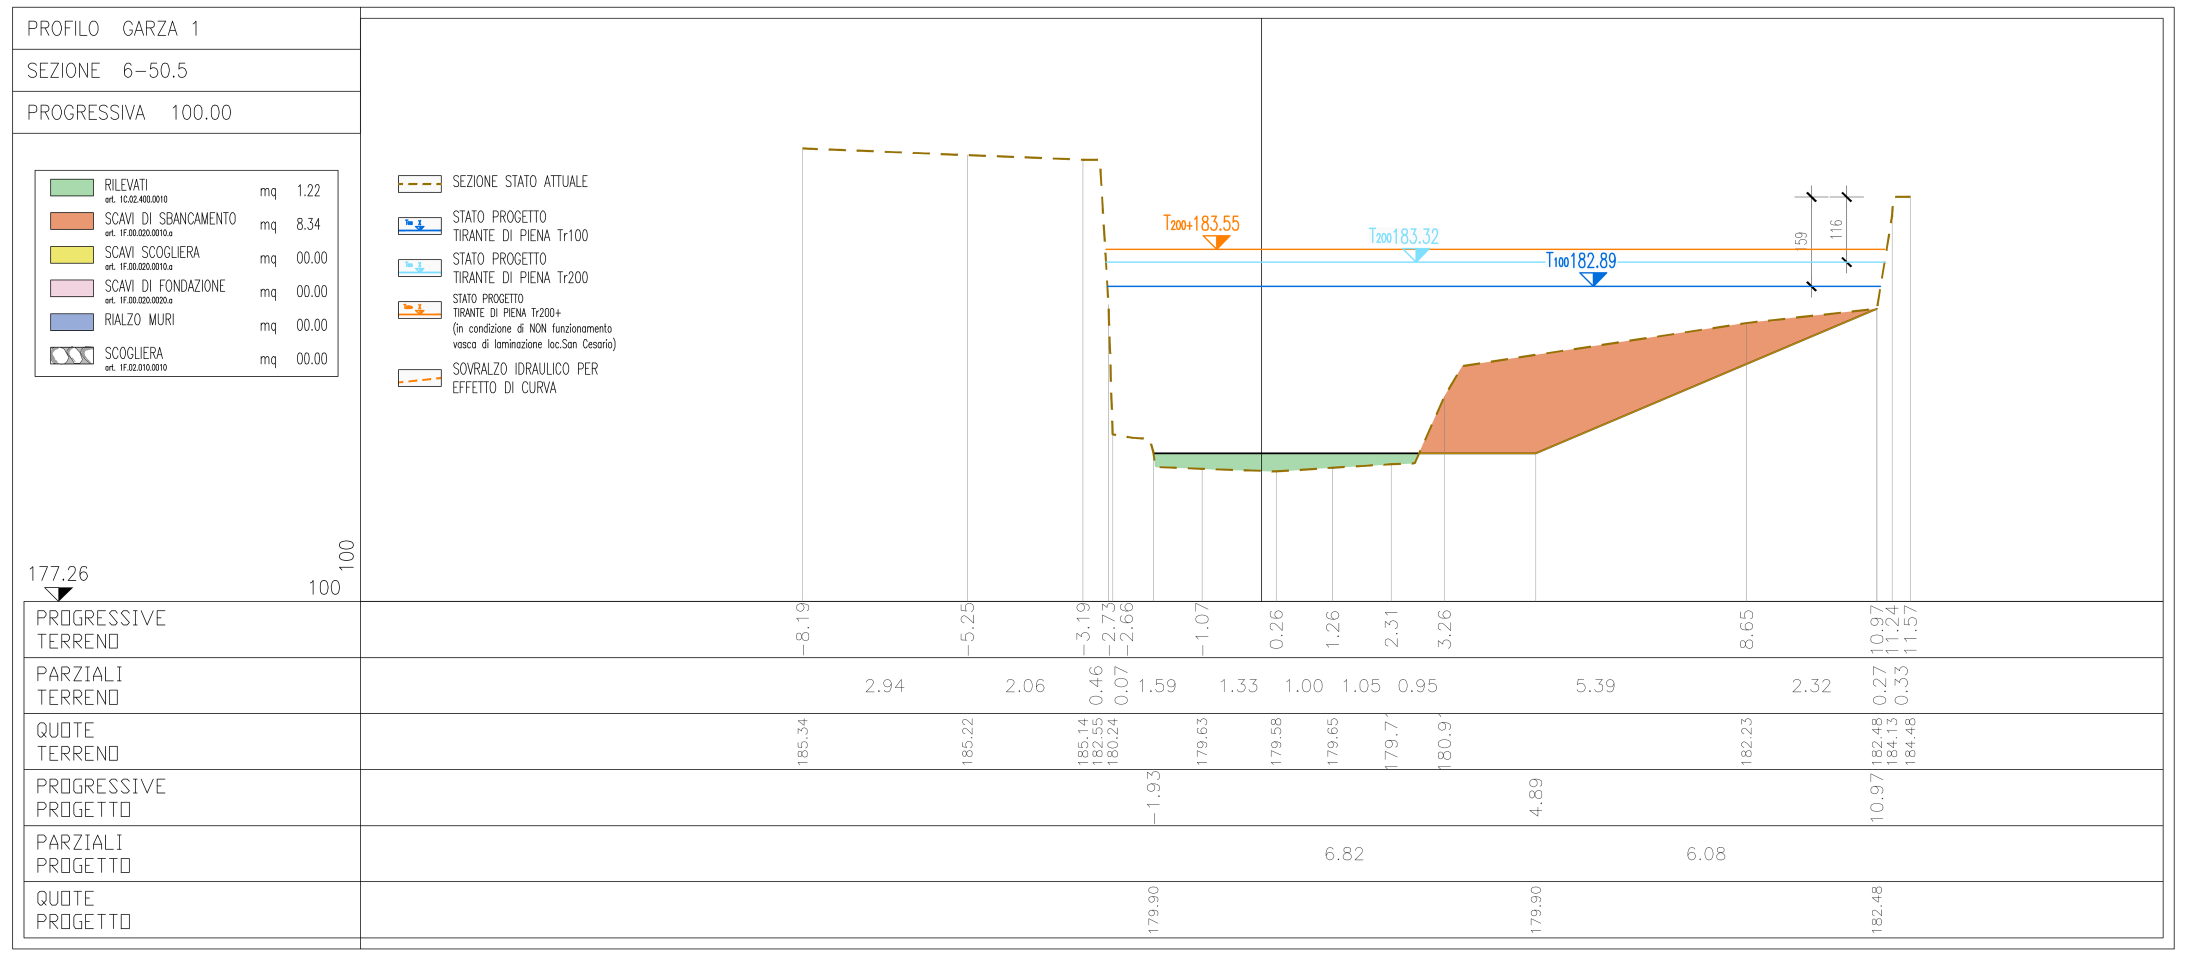

RegioneLombardia

OPERA FINANZIATA DA REGIONE LOMBARDIA CON FONDI PROGRAMMA 2021-22 DI INTERVENTI URGENTI E PRIORITARI PER LA DIFESA DEL SUOLO E LA MITIGAZIONE DEI RISCHI IDROGEOLOGICI DEL TERRITORIO LOMBARDO - DGR n. XI/3671 del 13/10/2020

MBIMSI_NORD
SISTEMAZIONE IDRAULICA DEL TORRENTE GARZA IN LOCALITA' CROCEVIA NAVE

CUP: C85H19000190002

fase: PROGETTO DEFINITIVO

Ente attuatore: Comune di Brescia
Settore Trasformazione Urbana
via Marconi 12
25128 Brescia
tel: 030 2978603
trasformazioneurbana@comune.brescia.it - www.comune.brescia.it
Responsabile del settore: arch.Gianpiero Ribolla
Referente: ing.Claudio Bresciani

Soggetto attuatore: Brescia Infrastrutture s.r.l.
Via Triumplina, n° 14 - 25123 Brescia
t: +39 030 3061400 f: +39 030 3061401
info@bresciainfrastrutture.it - www.bresciainfrastrutture.it
Responsabile Unico Progetto: ing. Alberto Merlini

Progettista: Responsabile del progetto: ing. Raffaele Ferrari
Gruppo di progettazione: ing.Vittoria Stefani, Massimo Addari

Ingegneri Consulenti
via Kufstein, 1 38121 Trento tel. 0461 39.03.40 | via Frua,22 20146 Milano tel. 02 48.51.88.62
info@ingegnericonsulenti.com - ic@pec.ingegnericonsulenti.com
IL SISTEMA DI GESTIONE QUALITÀ DI IC SRL È CERTIFICATO DA KIWA CERMET ITALIA SPA SECONDO ISO 9001:2015

ORDINE DEGLI INGEGNERI DELLA PROV. DI TRENTO
dott. ing. RAFFAELE FERRARI
ISCRIZIONE ALBO N° 1114

elaborato: MBIMSI_NORD | D 006 | | Dic 21 | R02 | STATO DI PROGETTO - SEZIONI Tav. 1 di 11

scala: 1:100

revisione:

REVISIONE	DATA	REDATTO	VERIFICATO	DESCRIZIONE
00	Mar 20	DDR	STF / FRR	PRIMA EMISSIONE
01	Dic 21	DDR	STF / FRR	MODIFICHE A SEGUITO CONFERENZA SERVIZI
02	Set 22	DDR	STF / FRR	RECEPIMENTO RAPPORTO DI VERIFICA INTERMEDIO n.1
-	-	-	-	-

A termini di legge il presente documento è di proprietà di Brescia Infrastrutture Srl e non potrà essere riprodotto o trasmesso, anche parzialmente, a terzi senza una precisa autorizzazione della stessa