PROFILO GARZA 1
SEZIONE 19-37.5
PROGRESSIVA 360.00

RILEVATI vr. Y.U.R.449.810	mq	20.77
SCAVI DI SBANCAMENTO vr. Y.U.R.0.0.0.0.0.0.a	mq	6.60
SCAVI SCOGLIERA vr. Y.U.R.0.0.0.0.0.0.a	mq	9.92
SCAVI DI FONDAZIONE vr. Y.U.R.0.0.0.0.0.0.a	mq	00.00
RIALZO MURI	mq	00.00
SCOGLIERA vr. Y.U.R.0.0.0.0.0.0.0	mq	12.38

TUBAZIONE GAS ⌀300
CAVIDOTTO MT ⌀150 (posizione presunta)
CAVIDOTTO MT a disposizione (posizione presunta)

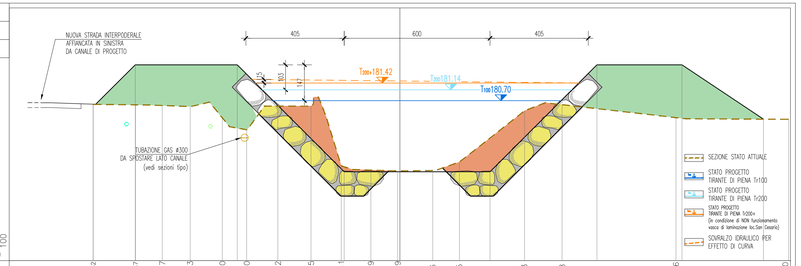

174.11

PROGRESSIVE TERRENO	-12.62	-10.87	-9.77	-8.63	-7.30	-6.30	-5.02	-3.65	-2.41	-1.19	-0.09	1.36	2.45	5.13	6.68	11.36	16.00
PARZIALI TERRENO	1.75	1.10	1.14	1.33	1.00	1.28	1.37	1.24	1.22	1.10	1.45	1.09	2.68	1.55	4.68	4.64	
QUOTE TERRENO	180.55	180.52	180.49	180.45	179.98	179.49	180.47	180.47	178.01	177.83	177.80	177.82	178.17	180.28	180.53	180.00	179.93
PROGRESSIVE PROGETTO	-12.62	-10.19	-8.69		-6.69				-2.29				3.71		8.11	11.61	14.96
PARZIALI PROGETTO	1.68		4.20		4.40			6.00				4.40		3.50		3.35	
QUOTE PROGETTO	180.55	182.17		182.17			177.77				177.77			182.17		182.17	179.93

PROFILO GARZA 1
SEZIONE 20-36.5
PROGRESSIVA 380.00

RILEVATI vr. Y.U.R.449.809	mq	19.84
SCAVI DI SBANCAMENTO vr. Y.U.R.0.0.0.0.0.0.a	mq	6.86
SCAVI SCOGLIERA vr. Y.U.R.0.0.0.0.0.0.a	mq	9.77
SCAVI DI FONDAZIONE vr. Y.U.R.0.0.0.0.0.0.a	mq	00.00
RIALZO MURI	mq	00.00
SCOGLIERA vr. Y.U.R.0.0.0.0.0.0.0	mq	12.38

TUBAZIONE GAS ⌀300
CAVIDOTTO MT ⌀150 (posizione presunta)
CAVIDOTTO MT a disposizione (posizione presunta)

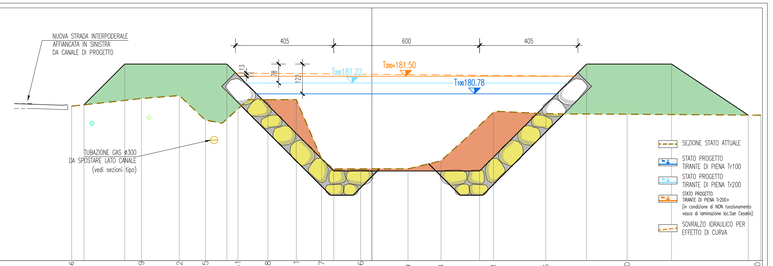

173.91

PROGRESSIVE TERRENO	-12.36	-9.49	-7.92	-6.85	-5.51	-4.28	-3.11	-2.07	-0.46	1.49	2.84	5.01	7.16	10.50	16.00		
PARZIALI TERRENO	2.87	1.57	1.07	1.34	1.23	1.17	1.04	1.61	1.95	1.35	2.17	2.15	3.34	5.50			
QUOTE TERRENO	180.27	180.58	180.70	179.69	180.16	180.54	180.54	178.09	177.68	177.69	178.02	180.01	179.95	179.84	179.89		
PROGRESSIVE PROGETTO	-12.02	-9.47		-5.97				-1.57			4.43		8.83		12.33	15.49	
PARZIALI PROGETTO	1.68		4.20		4.40			6.00			4.40		3.50		3.16		
QUOTE PROGETTO	180.30	182.00		182.00			177.60				177.60		182.00		182.00	179.90	

PROFILO GARZA 1
SEZIONE 21-35.5
PROGRESSIVA 400.00

RILEVATI vr. Y.U.R.449.810	mq	20.14
SCAVI DI SBANCAMENTO vr. Y.U.R.0.0.0.0.0.0.a	mq	6.77
SCAVI SCOGLIERA vr. Y.U.R.0.0.0.0.0.0.a	mq	9.76
SCAVI DI FONDAZIONE vr. Y.U.R.0.0.0.0.0.0.a	mq	00.00
RIALZO MURI	mq	00.00
SCOGLIERA vr. Y.U.R.0.0.0.0.0.0.0	mq	12.38

TUBAZIONE GAS ⌀300
CAVIDOTTO MT ⌀150 (posizione presunta)
CAVIDOTTO MT a disposizione (posizione presunta)

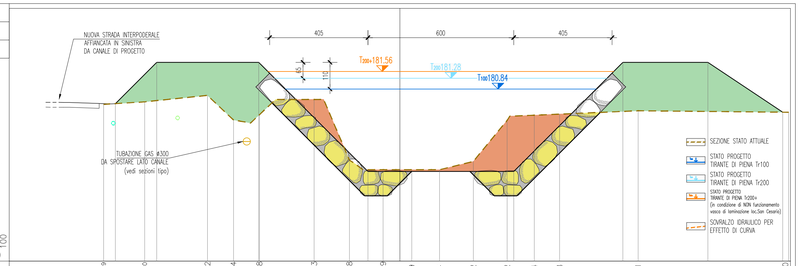

173.75

PROGRESSIVE TERRENO	-12.19	-10.50	-7.92	-6.84	-5.78	-3.53	-2.08	-0.69	0.49	1.64	3.02	4.42	5.54	6.58	9.81	16.00	
PARZIALI TERRENO	1.69	2.58	1.08	1.06	2.25	1.45	1.39	1.18	1.15	1.38	1.40	1.12	1.04	3.23	6.19		
QUOTE TERRENO	180.20	180.30	180.57	179.96	179.77	180.46	177.91	177.51	177.51	177.51	177.85	179.54	179.76	179.80	179.94	179.88	179.88
PROGRESSIVE PROGETTO	-11.87	-9.31		-5.81			-1.31				4.69		9.18		12.68	15.76	
PARZIALI PROGETTO	1.70		4.20		4.50			6.00			4.49		3.50		3.08		
QUOTE PROGETTO	180.22	181.93		181.93			177.44				177.44			181.93		181.93	179.88

PROFILO GARZA 1
SEZIONE 22-34.5
PROGRESSIVA 420.00

RILEVATI vr. Y.U.R.449.809	mq	20.98
SCAVI DI SBANCAMENTO vr. Y.U.R.0.0.0.0.0.0.a	mq	6.61
SCAVI SCOGLIERA vr. Y.U.R.0.0.0.0.0.0.a	mq	9.74
SCAVI DI FONDAZIONE vr. Y.U.R.0.0.0.0.0.0.a	mq	00.00
RIALZO MURI	mq	00.00
SCOGLIERA vr. Y.U.R.0.0.0.0.0.0.0	mq	12.38

TUBAZIONE GAS ⌀300
CAVIDOTTO MT ⌀150 (posizione presunta)
CAVIDOTTO MT a disposizione (posizione presunta)

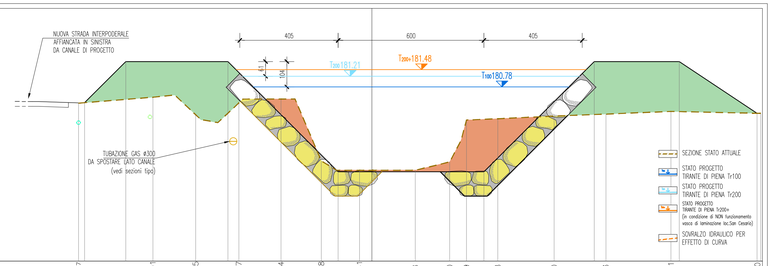

173.60

PROGRESSIVE TERRENO	-12.07	-9.01	-7.25	-5.47	-3.74	-2.08	-0.51	1.78	3.20	3.89	5.18	7.50	9.63	12.31	16.00		
PARZIALI TERRENO	3.06	1.76	1.78	1.73	1.66	1.57	2.29	1.42	0.69	1.29	2.32	2.13	2.68	3.69			
QUOTE TERRENO	180.10	180.34	179.63	180.11	180.27	177.73	177.74	177.74	177.68	179.41	179.46	179.27	179.65	179.76	179.68		
PROGRESSIVE PROGETTO	-11.99	-9.43		-5.93			-1.39				4.61		9.15		12.65	15.83	
PARZIALI PROGETTO	1.69		4.2		4.54			6.00			4.54		3.50		3.20		
QUOTE PROGETTO	180.1	181.8		181.8			177.27				177.27		181.8		181.8	179.68	

PROFILO GARZA 1
SEZIONE 23-33.5
PROGRESSIVA 440.00

RILEVATI vr. Y.U.R.449.810	mq	9.74
SCAVI DI SBANCAMENTO vr. Y.U.R.0.0.0.0.0.0.a	mq	5.27
SCAVI SCOGLIERA vr. Y.U.R.0.0.0.0.0.0.a	mq	5.55
SCAVI DI FONDAZIONE vr. Y.U.R.0.0.0.0.0.0.a	mq	00.00
RIALZO MURI	mq	0.36
SCOGLIERA vr. Y.U.R.0.0.0.0.0.0.0	mq	6.19

TUBAZIONE GAS ⌀300
CAVIDOTTO MT ⌀150 (posizione presunta)
CAVIDOTTO MT a disposizione (posizione presunta)

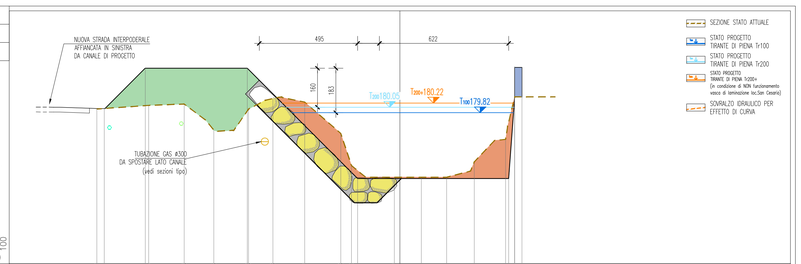

173.61

PROGRESSIVE TERRENO	-12.47	-10.33	-8.88	-7.65	-6.23	-5.23	-3.92	-2.43	-1.99	-0.22	0.89	1.93	3.06	4.35	4.73		
PARZIALI TERRENO	2.14	1.45	1.23	1.42	1.00	1.31	1.49	0.44	1.77	1.11	1.04	1.13	1.29	0.38			
QUOTE TERRENO	179.97	180.12	180.17	179.10	179.96	180.40	180.26	178.97	177.65	177.16	177.16	177.16	177.79	178.72	180.47		
PROGRESSIVE PROGETTO	-12.28	-9.78		-6.28				-1.74						4.25	4.73	5.03	
PARZIALI PROGETTO	1.69		4.20		4.54			6.22						0.48	0.30		
QUOTE PROGETTO	179.98	181.65		181.65			177.11							177.71	179.47	179.68	

PROFILO GARZA 1
SEZIONE 24-32.5
PROGRESSIVA 460.00

RILEVATI vr. Y.U.R.449.811	mq	8.19
SCAVI DI SBANCAMENTO vr. Y.U.R.0.0.0.0.0.0.a	mq	4.3
SCAVI SCOGLIERA vr. Y.U.R.0.0.0.0.0.0.a	mq	5.67
SCAVI DI FONDAZIONE vr. Y.U.R.0.0.0.0.0.0.a	mq	00.00
RIALZO MURI	mq	0.36
SCOGLIERA vr. Y.U.R.0.0.0.0.0.0.0	mq	0.67

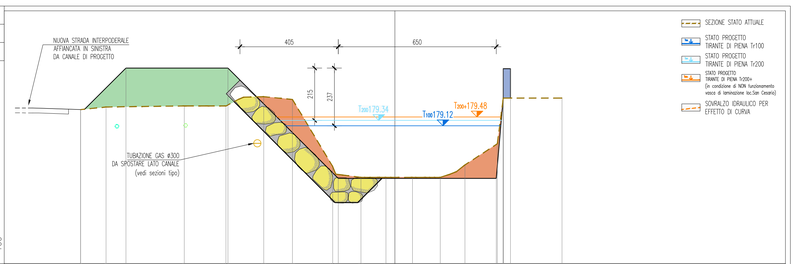

173.44

PROGRESSIVE TERRENO	-12.93	-11.89	-8.67	-6.95	-5.39	-4.21	-2.56	-1.39	-0.37	0.72	1.87	2.88	4.21	4.45	6.88		
PARZIALI TERRENO	1.04	3.22	1.72	1.56	1.18	1.65	1.17	1.02	1.09	1.15	1.01	1.33	0.24	2.42			
QUOTE TERRENO	179.78	179.88	179.93	179.92	180.3	180.19	177.43	176.99	176.99	176.99	176.99	177.50	180.19	180.25			
PROGRESSIVE PROGETTO	-12.93	-10.37		-6.87			-2.33						4.17	4.41	4.76		
PARZIALI PROGETTO	1.69		4.20		4.54			6.50					0.24	0.35			
QUOTE PROGETTO	179.78	181.49		181.49			176.95						176.95	181.46	181.46		

RegioneLombardia

OPERA FINANZIATA DA REGIONE LOMBARDIA CON FONDI PROGRAMMA 2021-22 DI INTERVENTI URGENTI E PRIORITARI PER LA DIFESA DEL SUOLO E LA MITIGAZIONE DEI RISCHI IDROGEOLOGICI DEL TERRITORIO LOMBARDO - DGR n. XI/3671 del 13/10/2020

MBIMSI_NORD
SISTEMAZIONE IDRAULICA DEL TORRENTE GARZA IN LOCALITA' CROCEVIA NAVE

CUP: C85H19000190002

fase: PROGETTO DEFINITIVO

Ente attuatore: Comune di Brescia
Settore Trasformazione Urbana
via Marconi 12
25128 Brescia
tel: 030 2978603
trasformazioneurbana@comune.brescia.it - www.comune.brescia.it
Responsabile del settore: arch.Gianpiero Ribolla
Referente: ing.Claudio Bresciani

Soggetto attuatore: Brescia Infrastrutture s.r.l.
Via Triumplina, n° 14 - 25123 Brescia
t: +39 030 3061400 f: +39 030 3061401
info@bresciainfrastrutture.it - www.bresciainfrastrutture.it
Responsabile Unico Progetto: ing. Alberto Merlini

Progettista: Responsabile del progetto: ing. Raffaele Ferrari
Gruppo di progettazione: ing.Vittoria Stefani
Massimo Addari

Ingegneri Consulenti
via Rubiano, 7 38121 Trento | via Friuli,22 20146 Milano
tel. 0461.39.03.40 | tel. 02.48.51.88.62
info@ingegnericonsulenti.com - sc@pec.ingegnericonsulenti.com

ORDINE DEGLI INGEGNERI DELLA PROV. DI TRENTO
dott. ing. RAFFAELE FERRARI
ISCRIZIONE ALBO N° 1114

elaborato: MBIMSI_NORD | D 009 | Dic 21 | R02 | STATO DI PROGETTO - SEZIONI Tav. 4 di 11

scala: 1:100

revisione:

REVISIONE	DATA	REDATTO	VERIFICATO	DESCRIZIONE
00	Mar 20	DDR	STF / FRR	PRIMA EMISSIONE
01	Dic 21	DDR	STF / FRR	MODIFICHE A SEGUITO CONFERENZA SERVIZI
02	Set 22	DDR	STF / FRR	RECEPIMENTO RAPPORTO DI VERIFICA INTERMEDIO n.1
-	-	-	-	-

A termini di legge il presente documento è di proprietà di Brescia Infrastrutture Srl e non potrà essere riprodotto o trasmesso, anche parzialmente, a terzi senza una precisa autorizzazione della stessa