




SEZIONE TIPOLOGICA
affiancamento al metanodotto esistente
SCALA 1:50

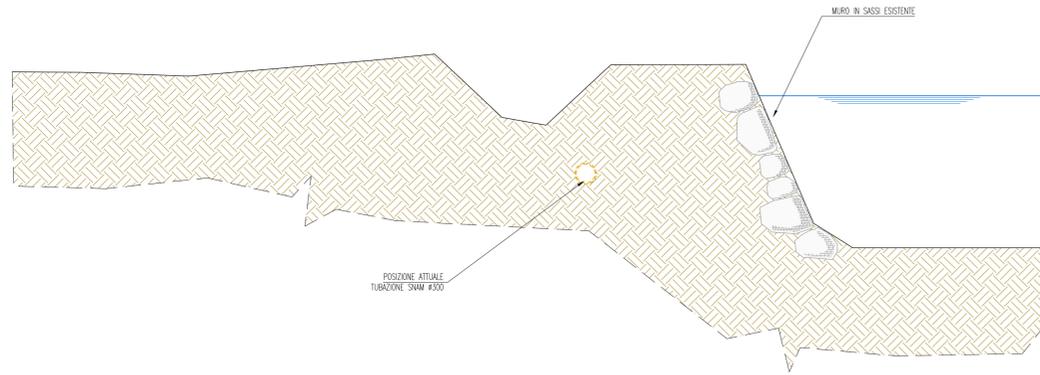


SEZIONE TIPOLOGICA ALVEO
SCOGLIERA E MURO ESISTENTI
SCALA 1:50

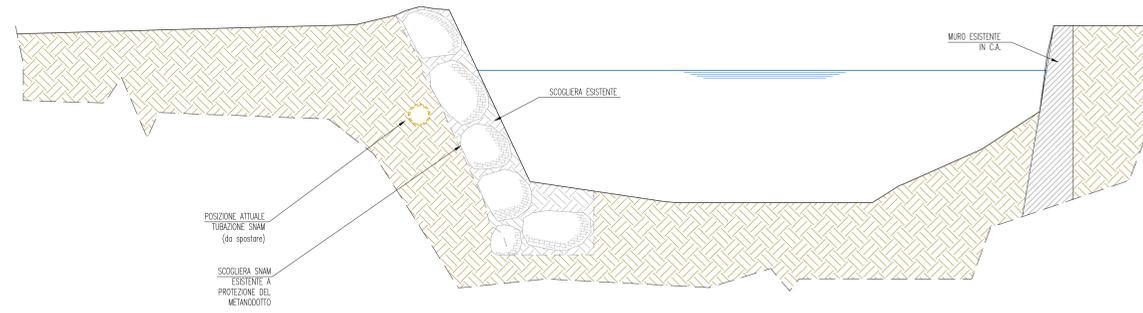


SEZIONE TIPOLOGICA ALVEO
SCALA 1:50

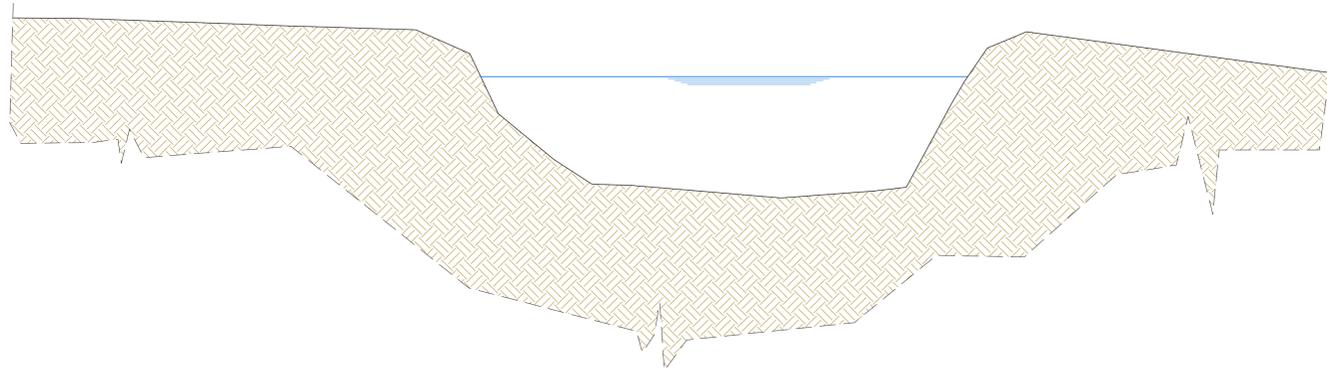

SEZIONE TIPOLOGICA ALVEO
SCALA 1:50

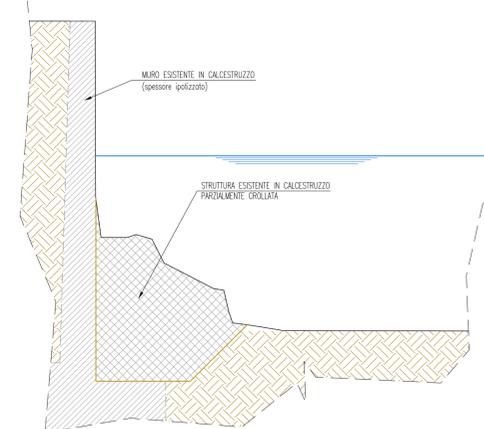

SEZIONE TIPOLOGICA ALVEO
LATO PRIVATO - SCOGLIERA LATO CICLABILE
SCALA 1:50

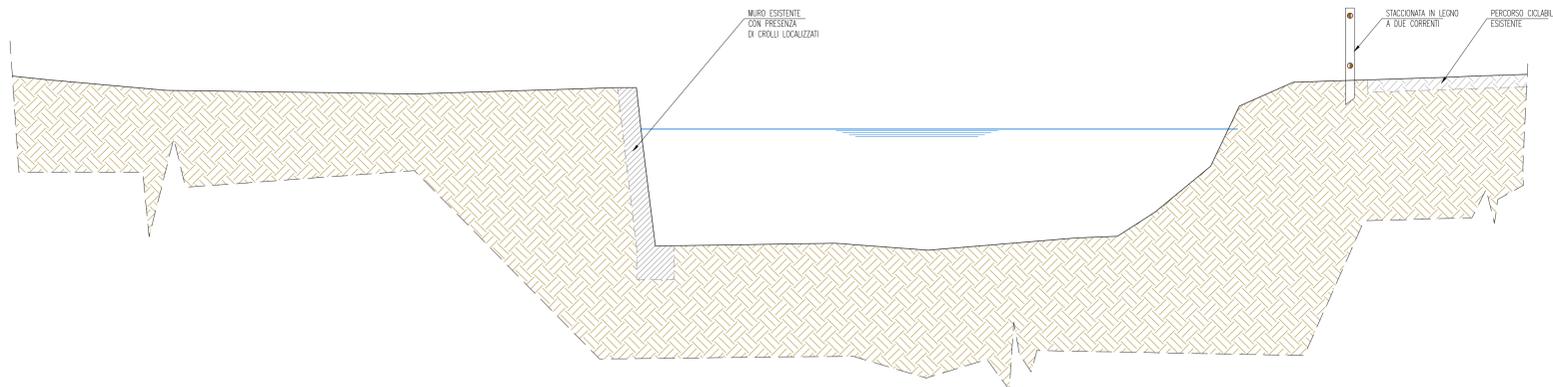

Regione Lombardia

OPERA FINANZIATA DA REGIONE LOMBARDBIA CON FONDI PROGRAMMA
2021-22 DI INTERVENTI URGENTI E PRIORITARI PER LA DIFESA DEL SUOLO E LA
MITIGAZIONE DEI RISCHI IDROGEOLOGICI DEL TERRITORIO LOMBARDO - DGR
n. XI/3671 del 13/10/2020

MBIMSI_NORD
SISTEMAZIONE IDRAULICA DEL TORRENTE GARZA
IN LOCALITA' CROCEVIA NAVE

CUP: C85H19000190002
fase: PROGETTO DEFINITIVO

Ente attuatore: Comune di Brescia
Settore Trasformazione Urbana
Via Marconi 12
25128 Brescia
tel: 030 2978403
trasformazioneurbana@comune.brescia.it - www.comune.brescia.it
Responsabile del settore: arch. Gianpiero Ribolla
Referente: ing. Claudio Bresciani



Soggetto attuatore: Brescia Infrastrutture s.r.l.
Via Triumfina, n° 14 - 25123 Brescia
t: +39 030 3061400 f: +39 030 3061401
info@bresciainfrastrutture.it - www.bresciainfrastrutture.it
Responsabile Unico Progetto: ing. Alberto Merlini



Progettista: Responsabile del progetto: ing. Raffaele Ferrari
Gruppo di progettazione: ing. Vittoria Stefani
Massimo Addari

Ingegneri Consulenti
Via Kolibri 1 - 38101 Trento
tel: 0461 39 03 45
info@ingegnericonsultanti.com - k@bresciaingegnericonsultanti.com
Via Piazza 22 - 20148 Milano
tel: 02 48.51.88.82



ORDINE DEGLI INGEGNERI
DELLA PROV. DI TRENTO
dott. ing. RAFFAELE FERRARI
ISCRIZIONE ALBO N° 1114

elaborato: MBIMSI_NORD | D 029 | Dic 21 | R02 | SEZIONI TIPOLOGICHE
STATO ATTUALE

scala: 1:50

revisione:	REVISIONE	DATA	REDATTO	VERIFICATO	DESCRIZIONE
00	Max 30		DDR	STP / FRK	PRIMA EMISSIONE
01	Dic 21		DDR	STP / FRK	MODIFICHE A SEGUITO CONFERENZA SERVIZI
02	Set 22		DDR	STP / FRK	RECEPIMENTO RAPPORTO DI VERIFICA INTERMEDIO n.1
-	-	-	-	-	-