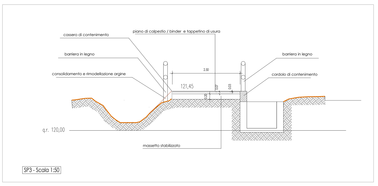

SP3 - Scala 1:50

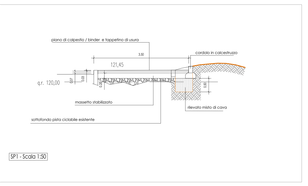

SP1 - Scala 1:50

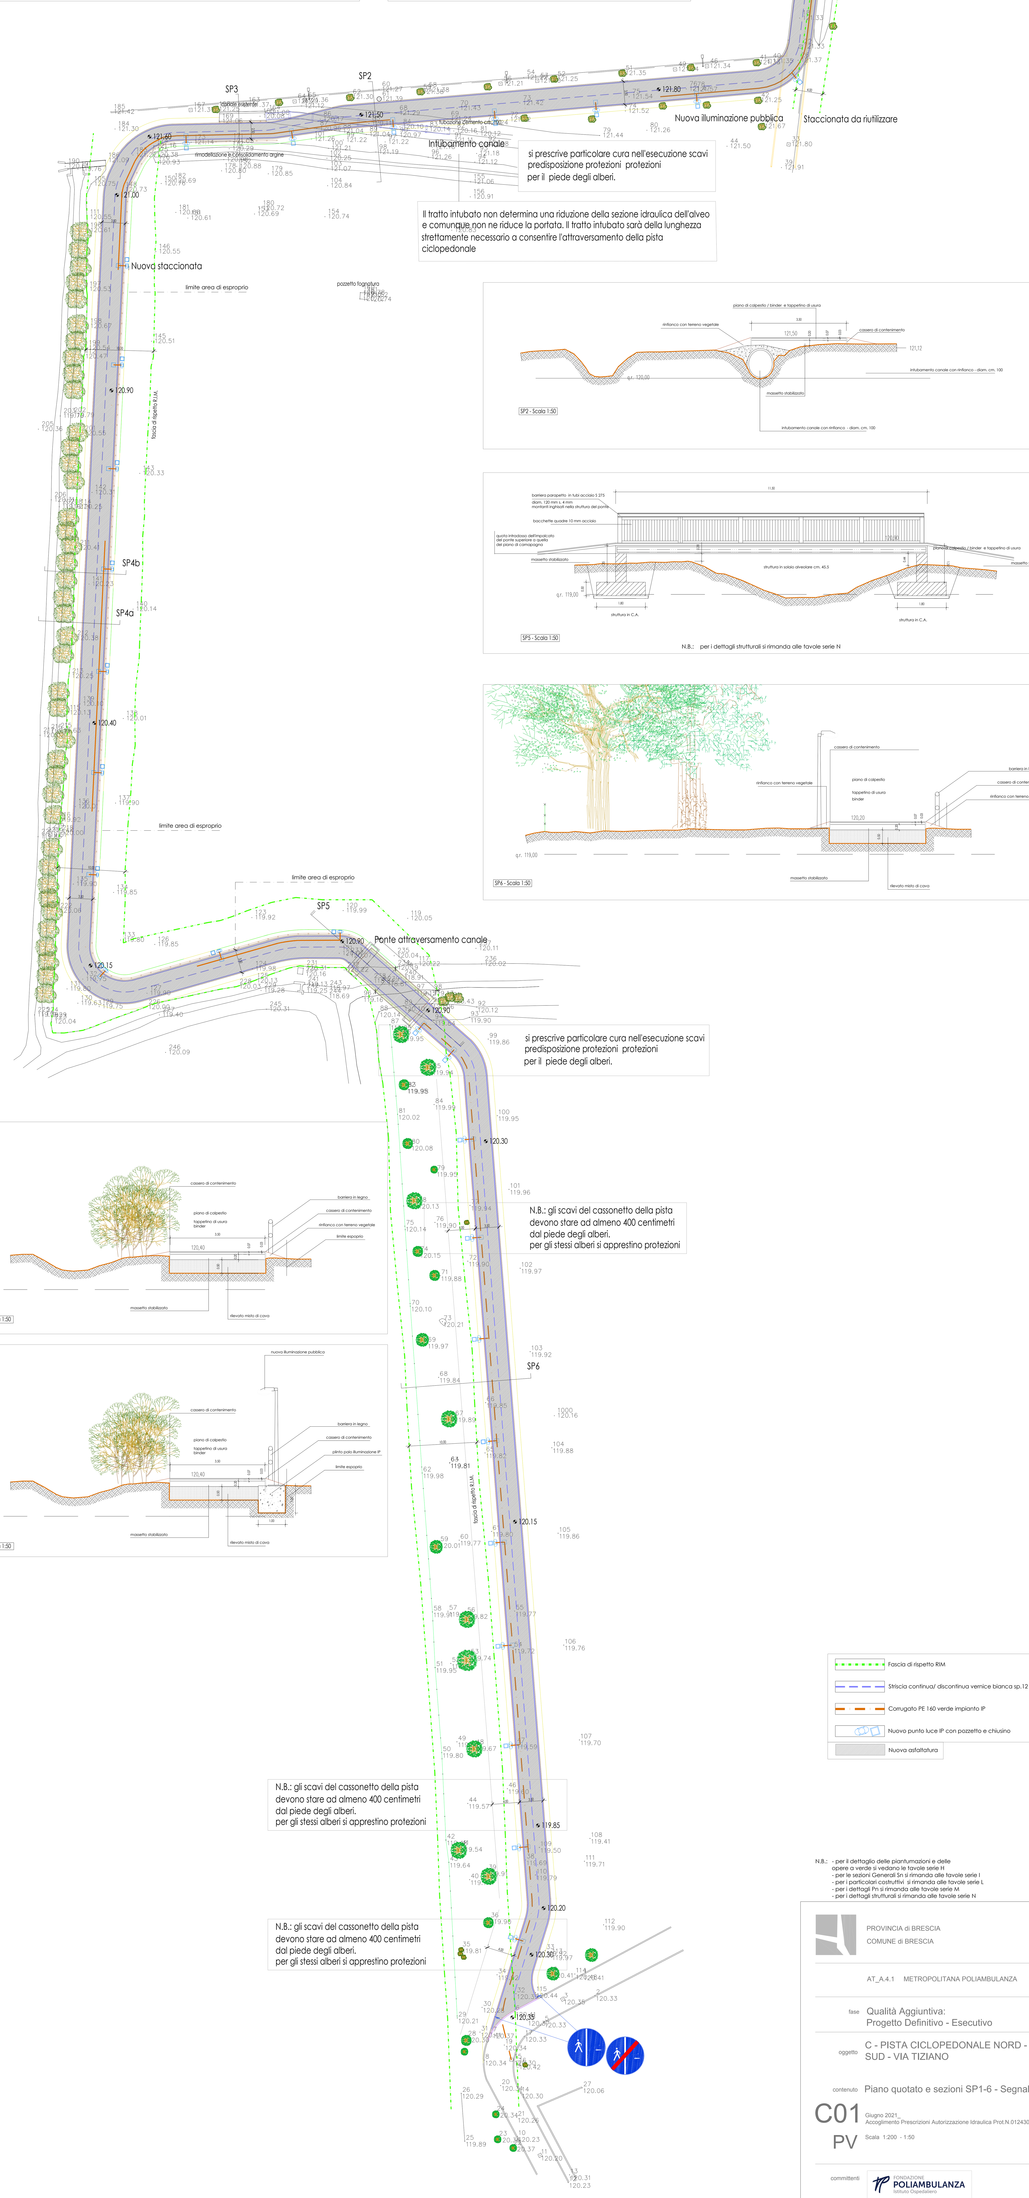

SP2 - Scala 1:50

SP5 - Scala 1:50

N.B.: per i dettagli strutturali si rimanda alle tavole serie N

SP4c - Scala 1:50

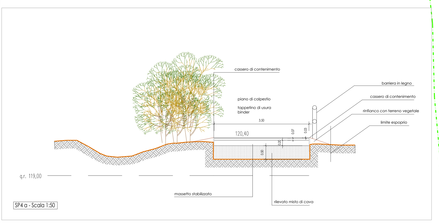

SP4a - Scala 1:50

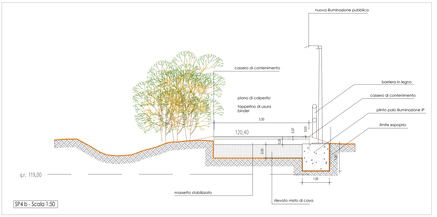

SP4b - Scala 1:50

- Fascia di rispetto RIM
- Striscia continua/ discontinua vernice bianca sp.12 cm
- Corrugato PE 160 verde impianto IP
- Nuovo punto luce IP con pozzetto e chiusino
- Nuova asfaltatura

N.B.: - per il dettaglio delle piantumazioni e delle opere a verde si vedano le tavole serie H
- per le sezioni Generali In si rimanda alle tavole serie I
- per i particolari costruttivi si rimanda alle tavole serie L
- per i dettagli Pm si rimanda alle tavole serie M
- per i dettagli strutturali si rimanda alle tavole serie N

PROVINCIA di BRESCIA
COMUNE di BRESCIA

AT_A.4.1 METROPOLITANA POLIAMBULANZA

fase: Qualità Aggiuntiva:
Progetto Definitivo - Esecutivo

oggetto: C - PISTA CICLOPEDONALE NORD - SUD - VIA TIZIANO

contenuto: Piano quotato e sezioni SP1-6 - Segnaletica

C01
PV

Giugno 2021
Accoglimento Prescrizioni Autorizzazione Idraulica Prot.N.0124308-2021

Scala 1:200 - 1:50

committenti:
FONDAZIONE POLIAMBULANZA Istituto Ospedaliero
Brescia Infrastrutture s.r.l.
Via Triumplina 14 - 25123 Brescia

progettista:
Giuseppe Marrelli Architetto
Viale Venezia 65 - 25123 Brescia
t. +39 030 5057270
info@abnorma.it - www.abnorma.it