



COMUNE DI BRESCIA
Settore verde, parchi e
reticolo idrico




Percorso ciclopeditone in via Canneto

settembre 2021


PROGETTO DEFINITIVO

TAVOLA 3.0 Sezioni

RESPONSABILE DEL PROCEDIMENTO dott. agr. Graziano Lazzaroni	PROGETTISTA geom. MASSIMO FANZANI	REVISIONE 02.2021.mf
---	---	-------------------------

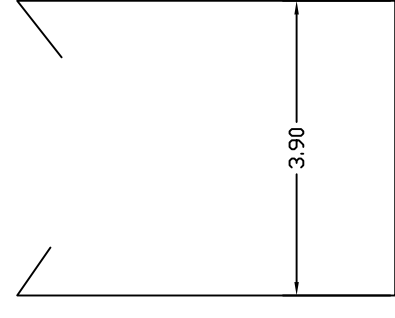


SEZIONE AA

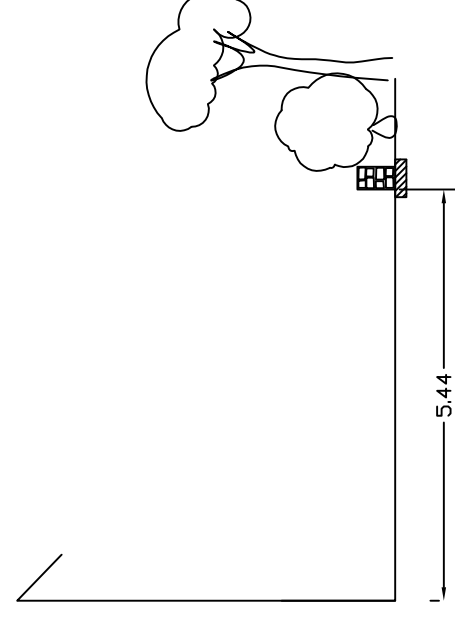


SEZIONE BB


RILIEVO

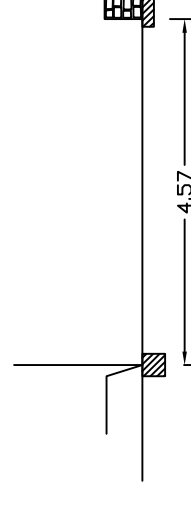

SEZIONE CC

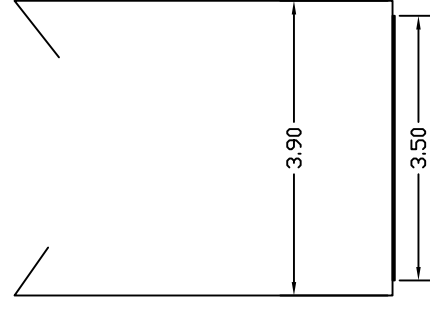


SEZIONE AA

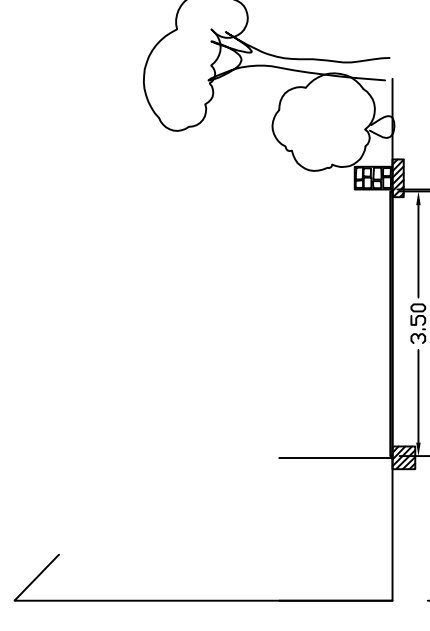


SEZIONE BB


PROGETTO

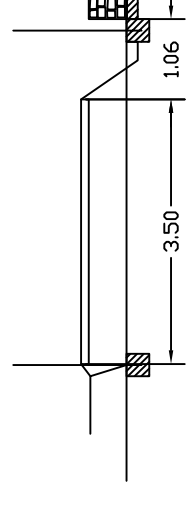

SEZIONE CC

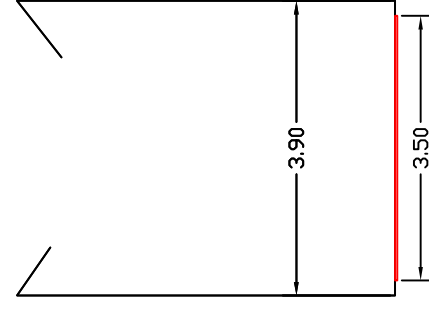

SEZIONE AA

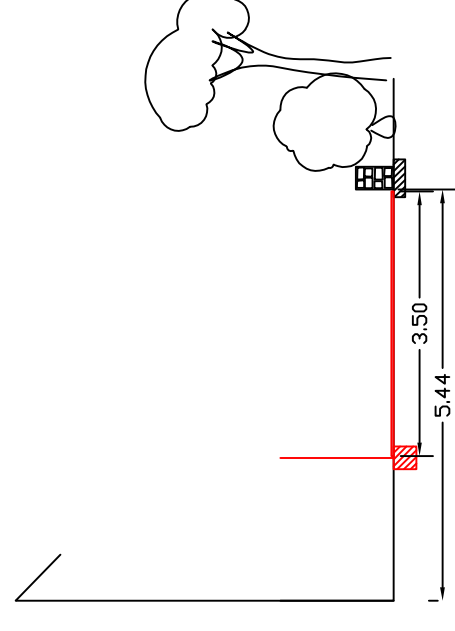

SEZIONE BB

COMPARAZIONE



SEZIONE CC

scala 1:100