





SCALA DI 1:1000

PROVINCIA DI BRESCIA  
COMUNE DI BRESCIA  
FOGLIO N.118

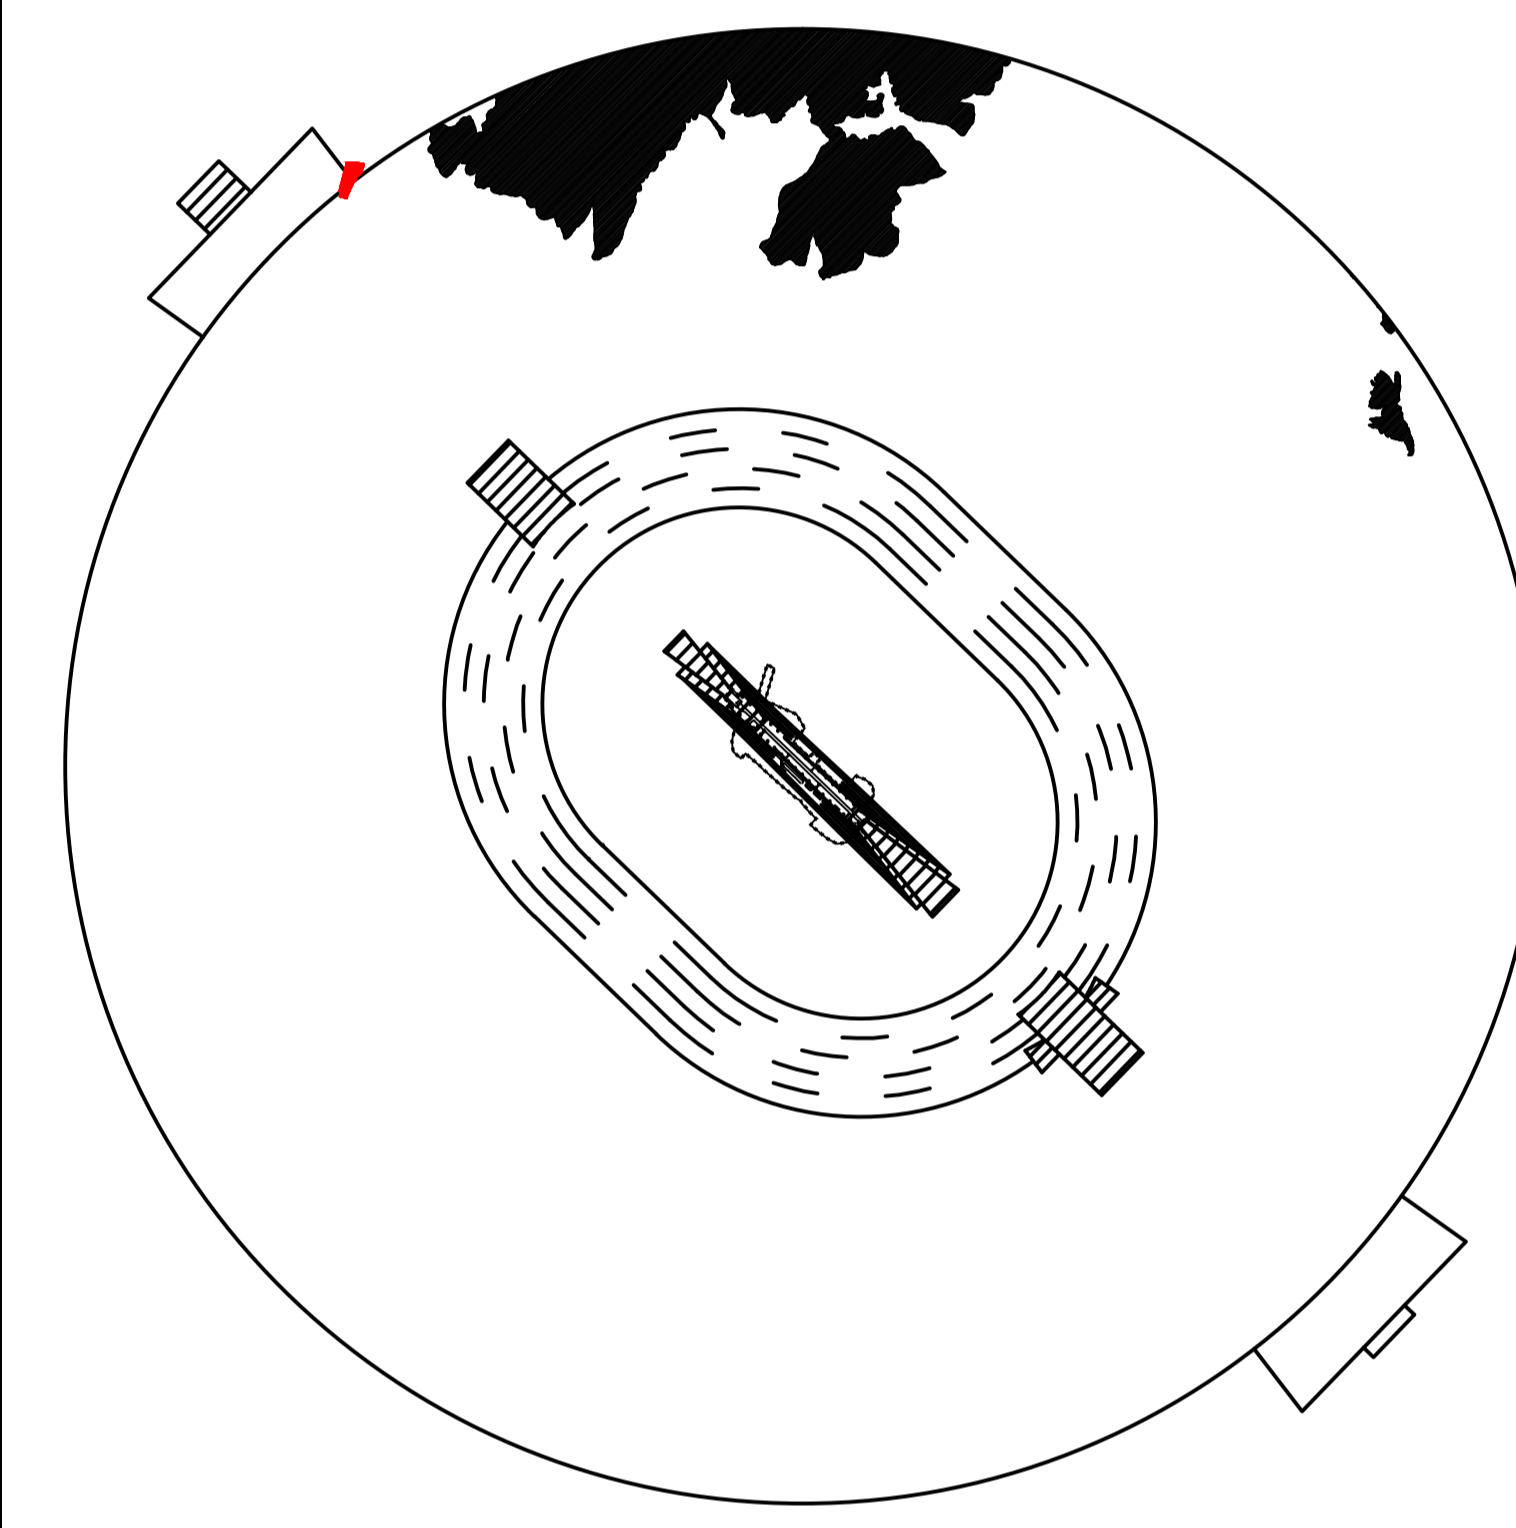

### BRESCIA-MONTICHIARI (LIPO)

Coordinate ARP 45°25'44"N 010°19'50"E

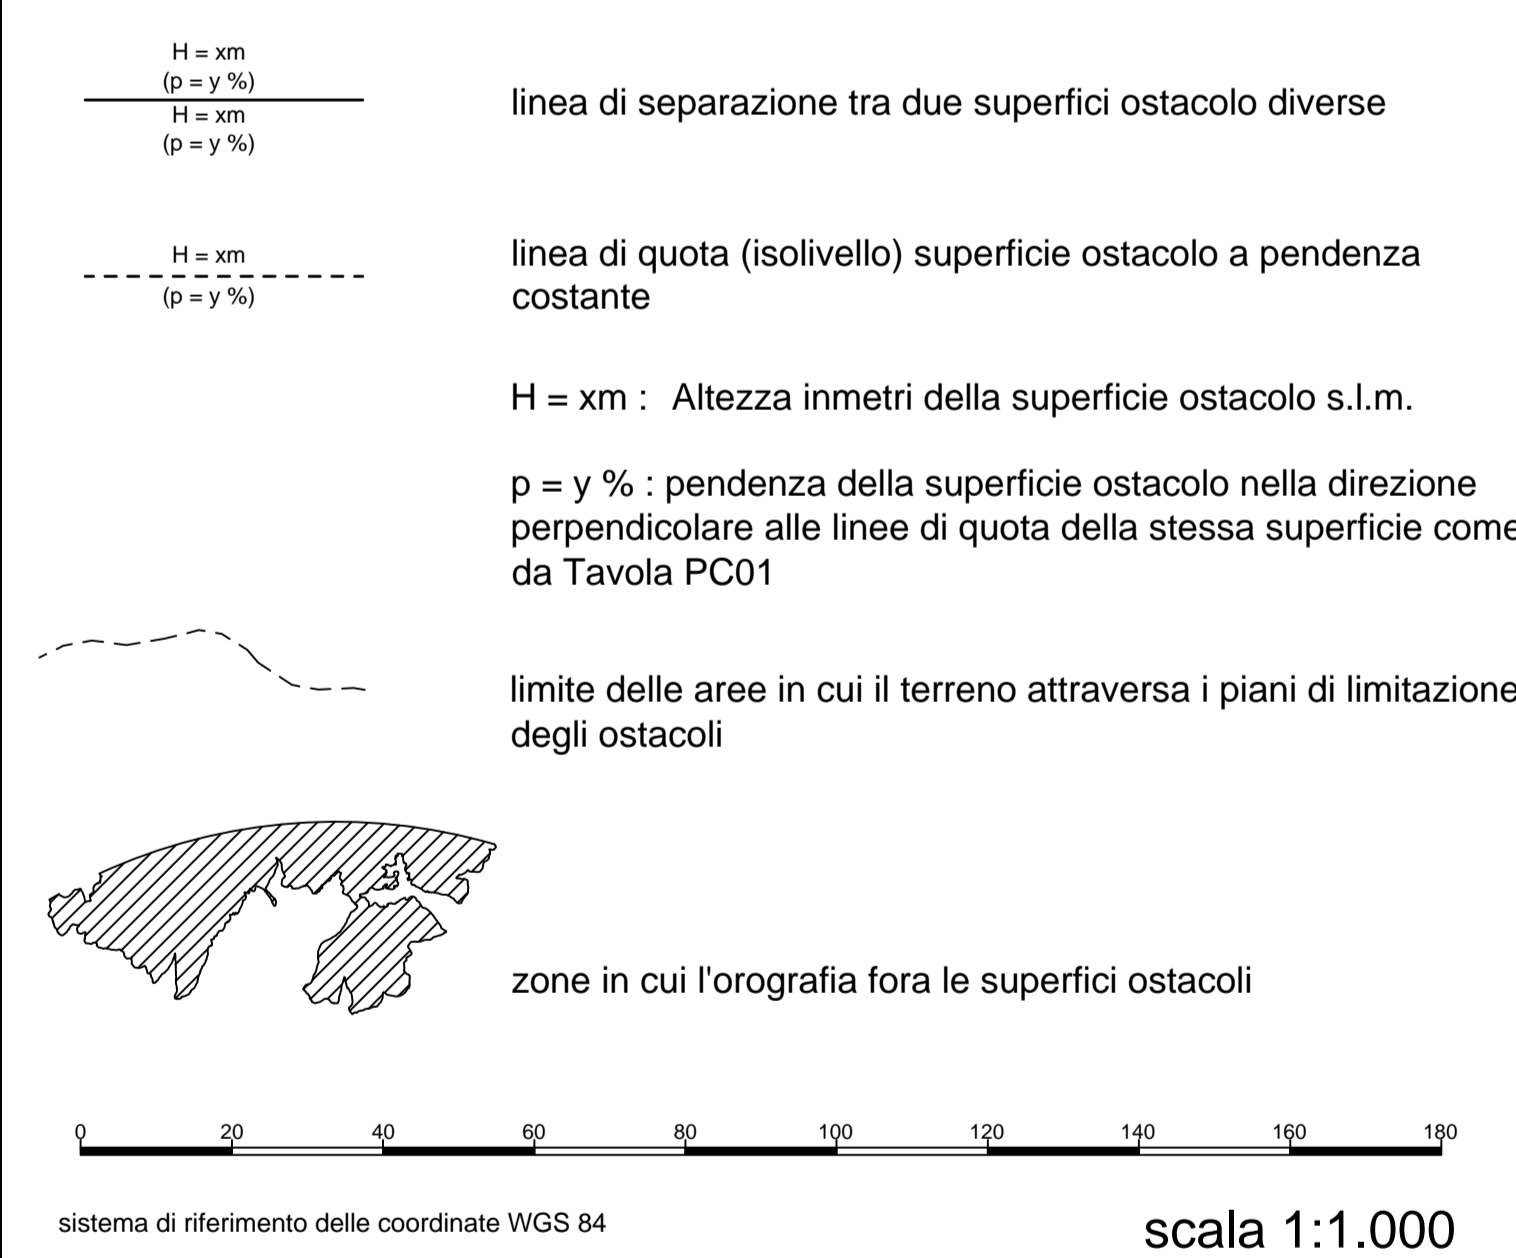

**ENAC**  
ENTE NAZIONALE PER L'AVIAZIONE CIVILE

**AEROPORTO DI BRESCIA-MONTICHIARI**

MAPPE DI VINCOLO  
LIMITAZIONI RELATIVE AGLI OSTACOLI ED AI PERICOLI PER LA  
NAVIGAZIONE AEREA (Art. 707 commi 1,2,3,4 Codice della  
Navigazione)

Comune di Brescia

Planimetria Catastale foglio n.118 con superfici di inviluppo

**AE**  
Progettista incaricato  
AE Engineering  
Via della Repubblica 10  
37060 Caselle di Sommacampagna (VR)  
P.IVA n. 03080870302

**Brescia Aeroporto**  
Garda Aeroporti  
Aeroporto Valerio Catullo di Verona  
Villafraanca S.p.A.  
37060 Caselle di Sommacampagna (VR)  
Accountable Manager: Dott. Michele Cazzani  
Post Holder Progettazione: Ing. Michele Adami  
Post Holder Area Movimento: Sig. Marco Bergamaschi  
Safety Manager: Sig. Marco Colantoni

APPROVAZIONE ENAC Prot. 0030043-P del 14/03/2019 (timbro)

Tavola:	PC_51	codice commessa	BAT100_20	Revisioni:	0	1	2	3
Data:	Febbraio 2018							