


PROVINCIA DI BRESCIA
COMUNE DI BRESCIA
 FOGLIO N.158

SCALA DI 1:1000

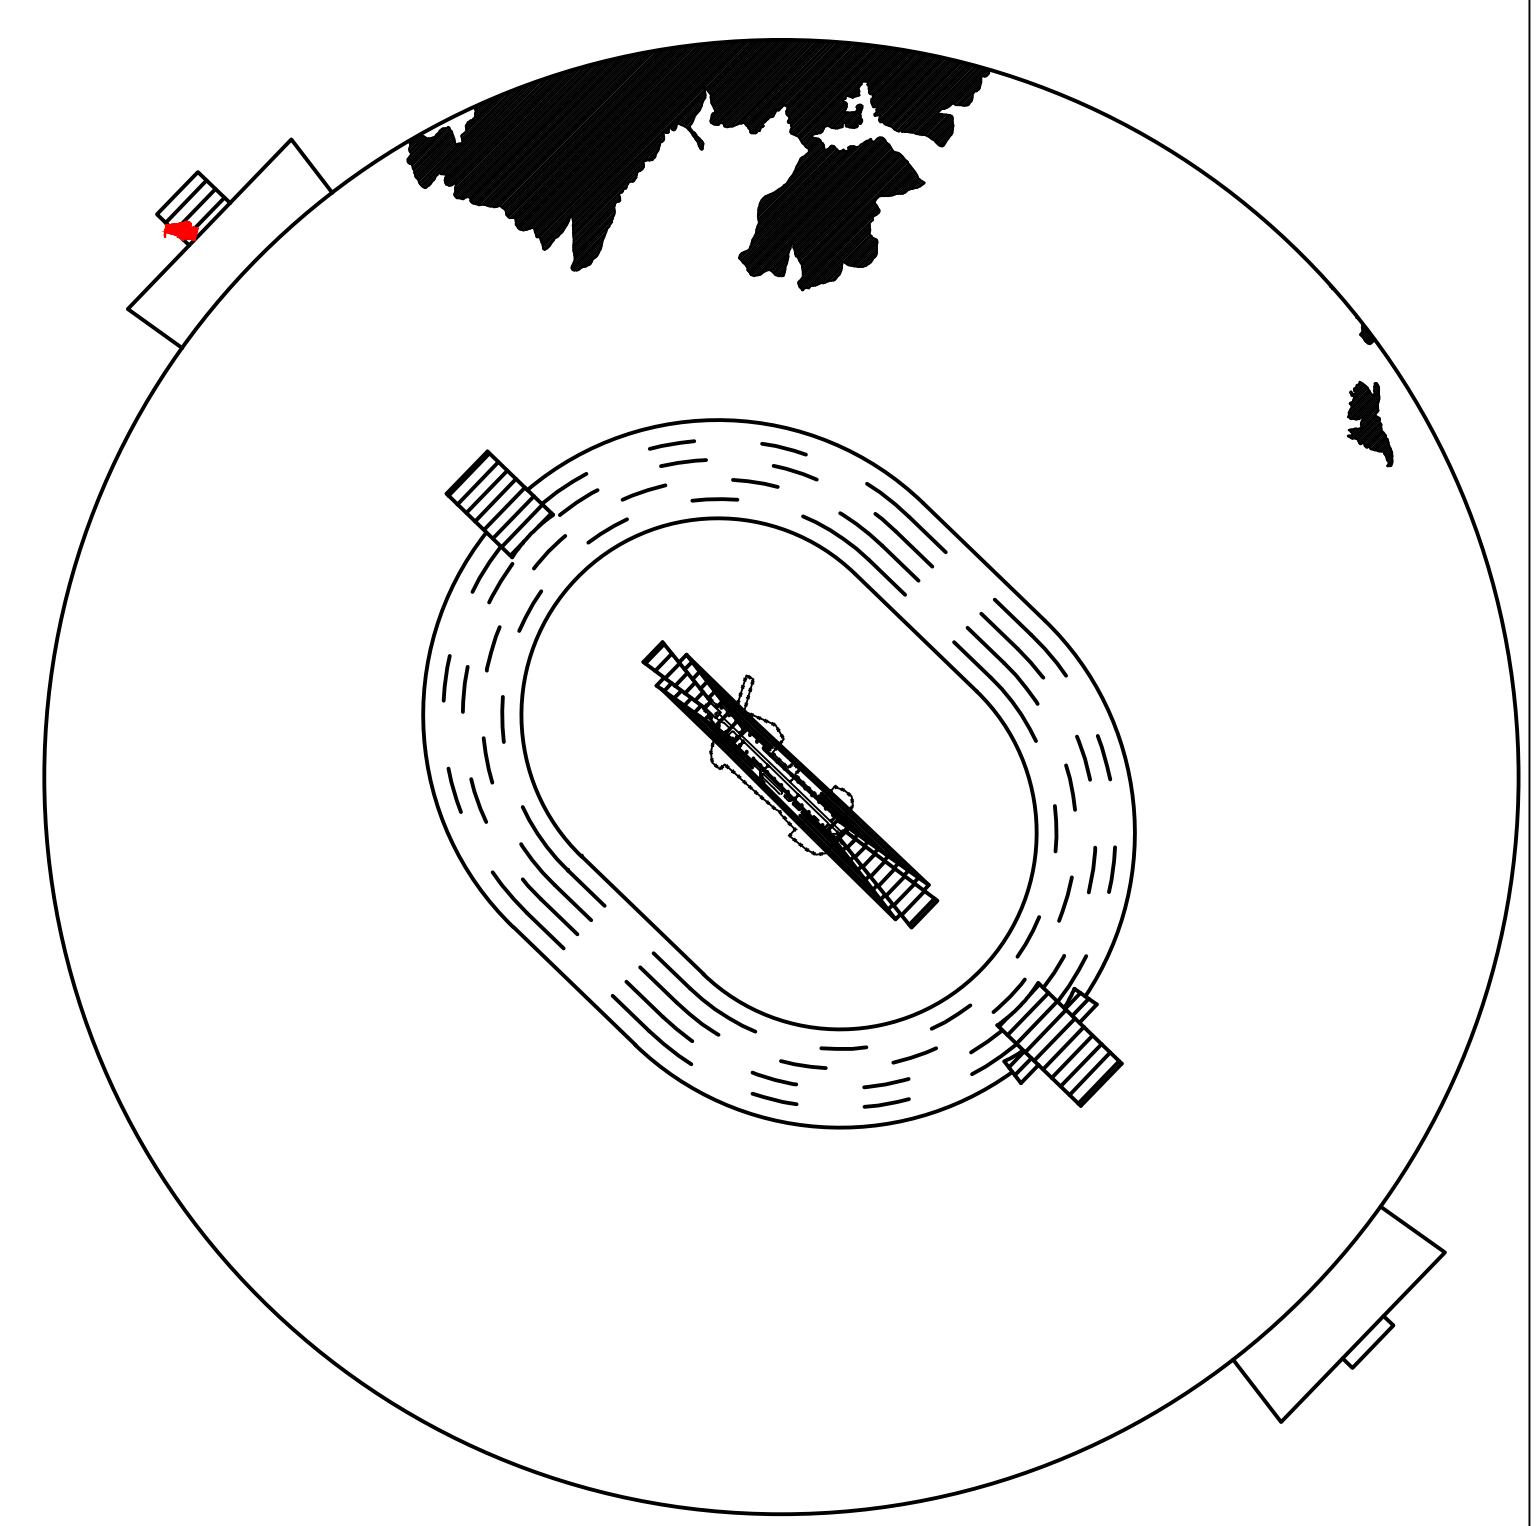

BRESCIA-MONTICHIARI (LIPO)

Coordinate ARP 45°25'44"N 010°19'50"E

- linea di separazione tra due superfici ostacolo diverse
- linea di quota (isolivello) superficie ostacolo a pendenza costante
- $H = xm$: Altezza in metri della superficie ostacolo s.l.m.
- $p = y \%$: pendenza della superficie ostacolo nella direzione perpendicolare alle linee di quota della stessa superficie come da Tavola PC01
- limite delle aree in cui il terreno attraversa i piani di limitazione degli ostacoli
- zone in cui l'orografia forza le superfici ostacoli

scala 1:1.000
 sistema di riferimento delle coordinate WGS 84



ENTE NAZIONALE PER L'AVIAZIONE CIVILE
 AEROPORTO DI BRESCIA-MONTICHIARI
 MAPPE DI VINCOLO
 LIMITAZIONI RELATIVE AGLI OSTACOLI ED AI PERICOLI PER LA
 NAVIGAZIONE AEREA (Art. 707 commi 1,2,3,4 Codice della
 Navigazione)

Comune di Brescia

Planimetria Catastale foglio n.158 con superficie di inviluppo

 Progettista incaricato AE Ingegneri Via del Melegnano, 10 37100 Verona P. IVA n. 02710400209	 Brescia Aeroporto Gardaaeroporti Aeroporto Vilelto Catullo di Verona Villafranca S.p.A. 37060 Caselle di Sommacampagna (VR) Accountable Manager: Dott. Michele Cazzanti Post Holder Progettazione: Ing. Michele Adami Post Holder Manutenzione: Ing. Alberto Carli Post Holder Area Movimento: sig. Marco Bergamaschi Safety Manager: Sig. Marco Colantoni
---	--

APPROVAZIONE ENAC Prot. 0030043-P del 14/03/2019 (timbro)	
Tavola: PC_74	codice commessa BAT100_20
Revisori:	0 1 2 3
Data:	Febbraio 2018