



PROSPETTO NORD

1:200



PROSPETTO SUD

1:200



PROSPETTO EST INTERNO

1:200



PROSPETTO OVEST INTERNO

1:200




PROSPETTO EST

1:200



PROSPETTO OVEST

1:200

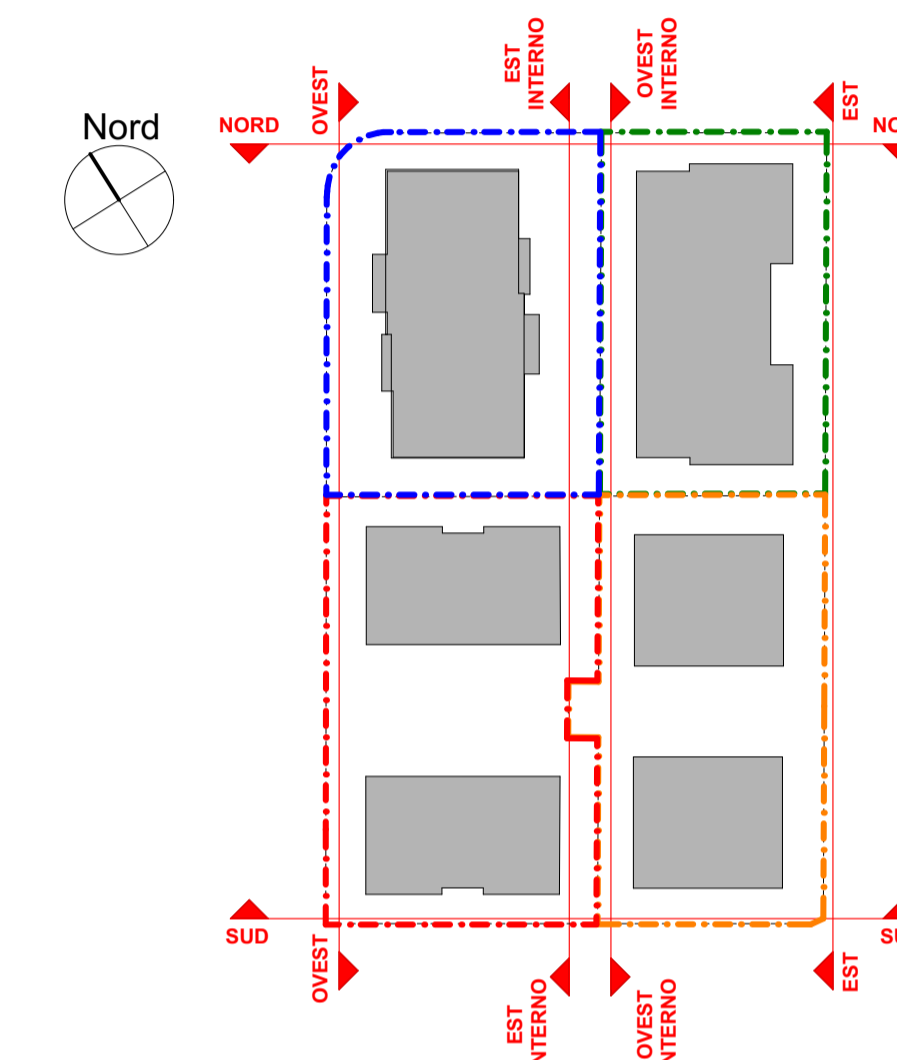

COMMITTENTE  
**CLASS BUILDING S.R.L.**  
 Via Aldo Moro n° 2/C  
 25030 - RONCADELLE (BS)  
 C.F. e Part. I.V.A. 03811080968

**SANMARTINO SRL**  
 25128 BRESCIA  
 Via Ippolito PindeMonte n° 3  
 BRESCIA (BS)  
 C.F. e P.I. 03948280961  
 e-mail: sanmartino.srl@email.it

**SANTASILVIA SRL**  
 VIA ALDO MORO N° 13  
 25124 - BRESCIA (BS)

PROGETTO  
 PIANO ATTUATIVO DENOMINATO  
 "PN02 MONTINI"  
 Approvato con D.G.C. n° 392/17201 P.G. del  
 09/04/2008  
 PGT 2016: PAv-4

VARIANTE PLANIVOLUMETRICA  
 LOTTO RESIDENZIALE "A"

RIFERIMENTO 18 - 05

TAVOLA  
 PROSPETTI DI PROGETTO

TAV. N° 07 Rev 03

SCALA: 1:200

STATO AGGIORNAMENTI	data
rev. n°	motivo modifica
00	CREAZIONE 25/06/2018
03	MODIFICA EDIFICIO A3 20/03/2019

PROPRIETARI  
**CLASS BUILDING SRL**  
 VIA A. MORO N° 2/C  
 25030 - RONCADELLE (BS)

**SANMARTINO SRL**  
 VIA IPPOLITO PINDEMONTI N° 3  
 BRESCIA (BS)

**SANTASILVIA SRL**  
 VIA ALDO MORO N° 13  
 25124 - BRESCIA (BS)

PROGETTISTI  
**CLASS BUILDING SRL**  
 VIA A. MORO N° 2/C  
 25030 - RONCADELLE (BS)  
 ARCHITETTURA  
 INGEGNERIA  
 URBANISTICA

**SANMARTINO SRL**  
 VIA IPPOLITO PINDEMONTI N° 3  
 BRESCIA (BS)  
 ARCHITETTURA  
 INGEGNERIA  
 URBANISTICA

**SANTASILVIA SRL**  
 VIA ALDO MORO N° 13  
 25124 - BRESCIA (BS)  
 ARCHITETTURA  
 INGEGNERIA  
 URBANISTICA

