



PROGETTO DI TRASFORMAZIONE
A.1.2 _ METROBUS PREALPINO

PIANO ATTUATIVO DI INIZIATIVA PUBBLICA

Prot. n° 0224382/2020 del 08/10/2020

Comune di Brescia
Piazza della Loggia 1 - 25123 Brescia
Area Pianificazione urbana, edilizia e mobilità
Settore Trasformazione Urbana e Urban Center
030/2978403
trasformazioneurbana@comune.brescia.it www.comune.brescia.it
Responsabile Unica del Procedimento:
arch. Gianpiero Ribolla

progettista
Architetto Paolo Livi
via Vigle 32, 25080 Vallo Terme (BS)
+39 347 8929280
architettopaololivi@gmail.com


elaborato
T20
STUDIO DI FATTIBILITA' OQUU: PIANTA GIARDINO

data
SETTEMBRE 2020

scala
1:200

codifica
BS1PRE - PA - RD

A tenore delle norme vigenti sul diritto d'autore, questo documento non potrà essere copiato, riprodotto o comunicato ad altra persona o altro organo di informazione del progettista o del committente.

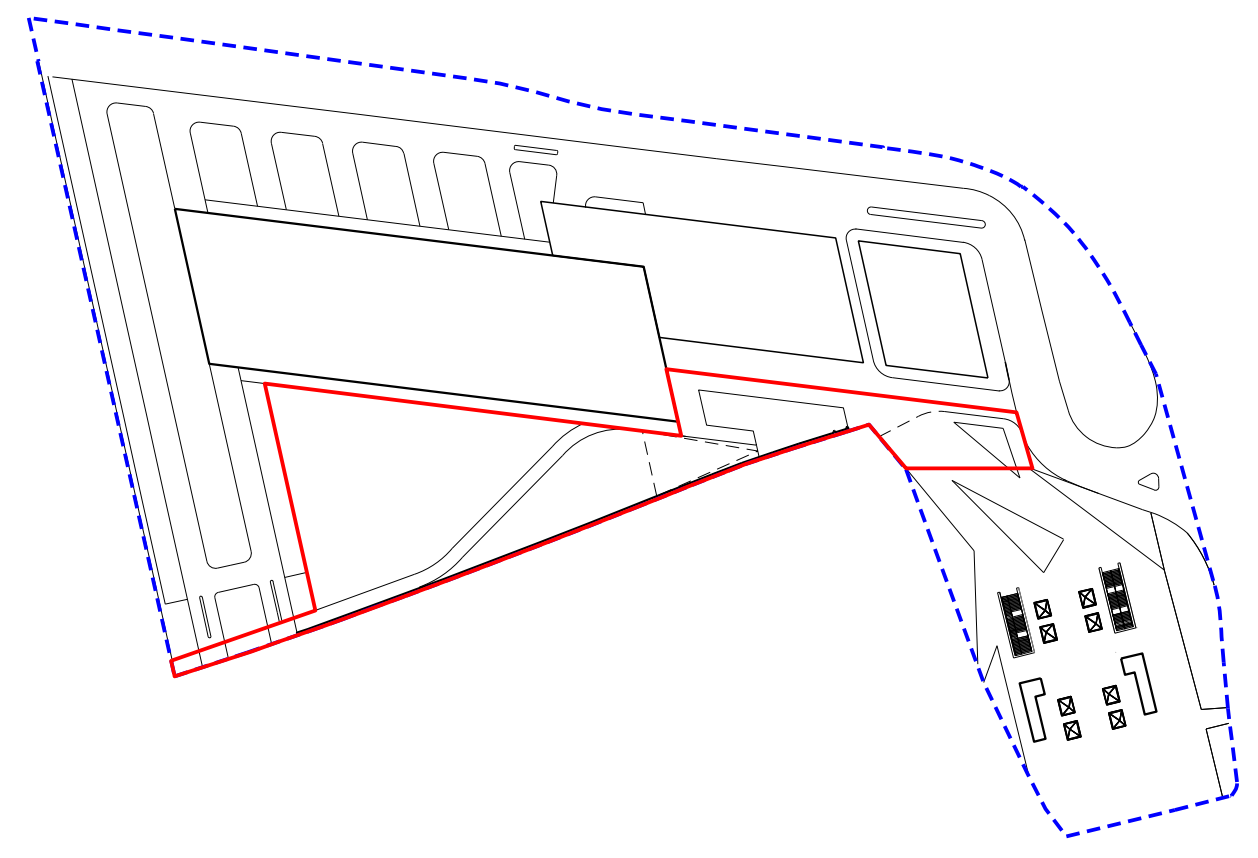

LEGENDA

	perimetro dell'intervento		panchine in cemento
	pavimentazione in asfalto		segnaletica orizzontale
	pavimentazione in cemento scopato		pozzi
	pavimentazione in legno		caditoie
	pavimentazione in granito grigio a lastre		
	pavimentazione in granito grigio a cubetti		
	pavimentazione in ghiaia		
	verde agricolo / prato		
	pavimentazione in calcestre		
	arbusti tappezzanti		
	area allagabile		
	alberi		
	siepi		

RIFERIMENTI STILISTICI

GIARDINO GEOMETRICO A FASCE



GIARDINO ALLAGABILE



GIARDINO AGRICOLO




MATERIALI

CEMENTO SCOPATO



CALCESTRE

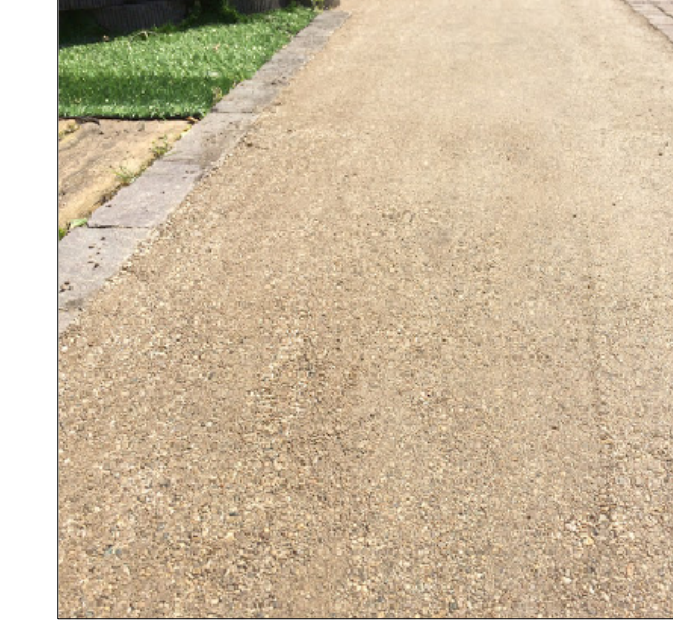

LEGNO




ARREDI IN CEMENTO



VEGETAZIONE

A - ALBERO DI GUIDA

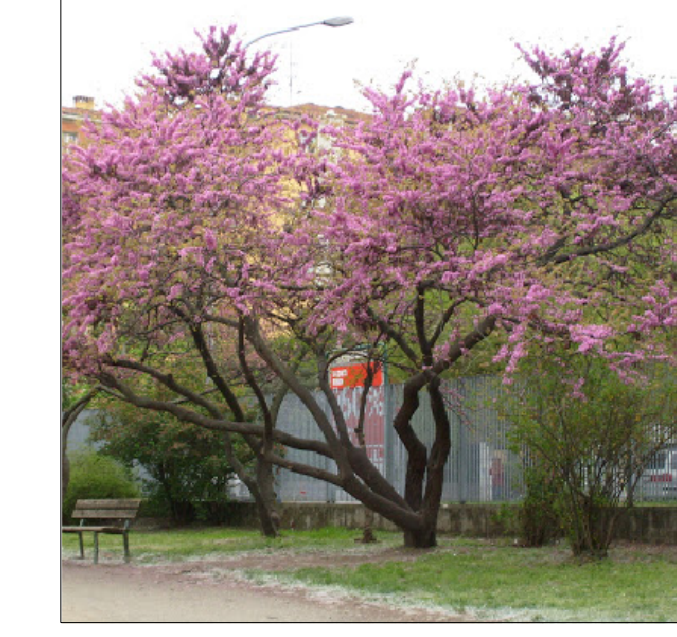

B - ALBIZIA



C - PESCO DA FIORE



D - GRATEGO INDIANO

