



SEZIONE AA

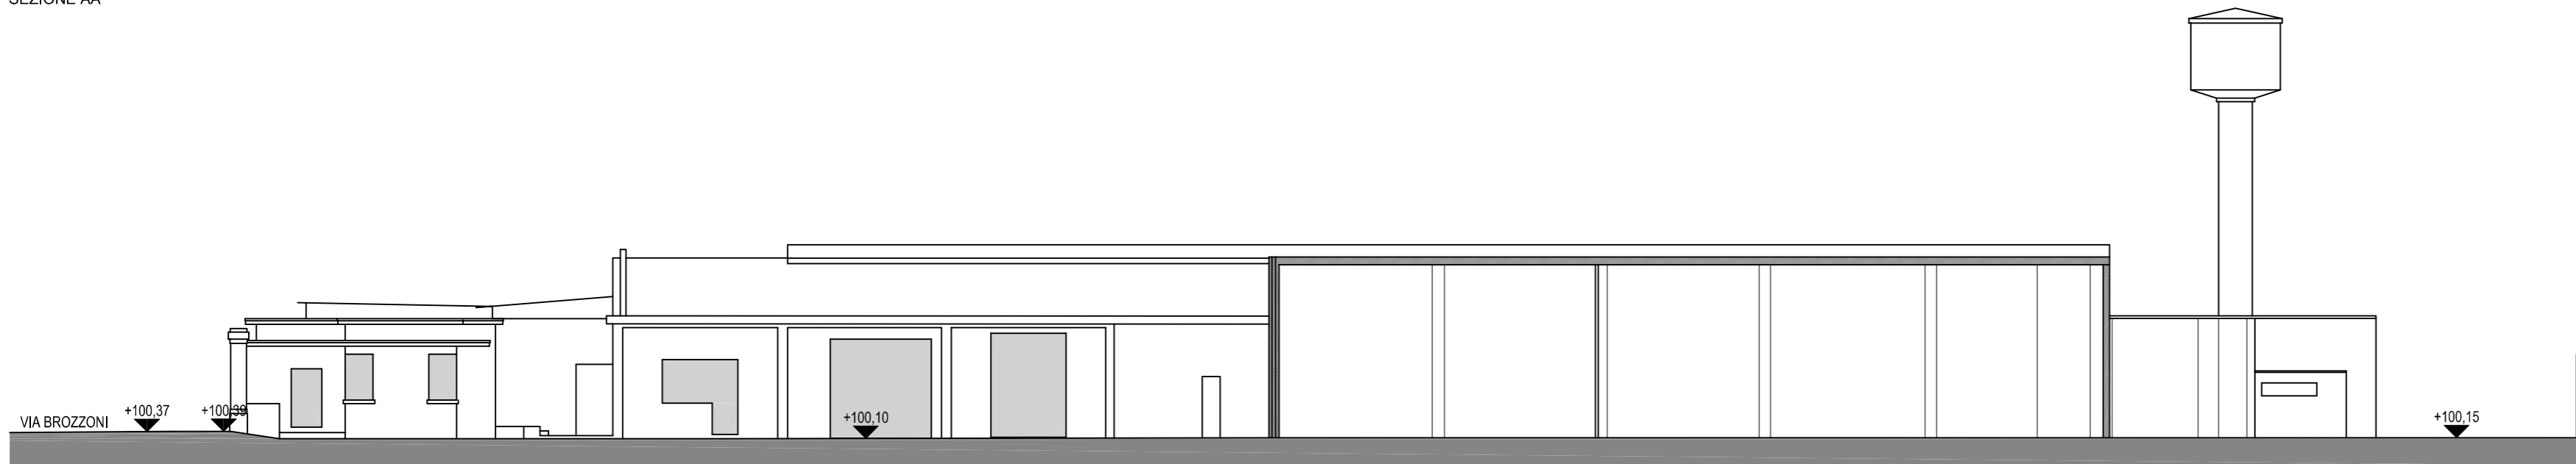

SEZIONE BB

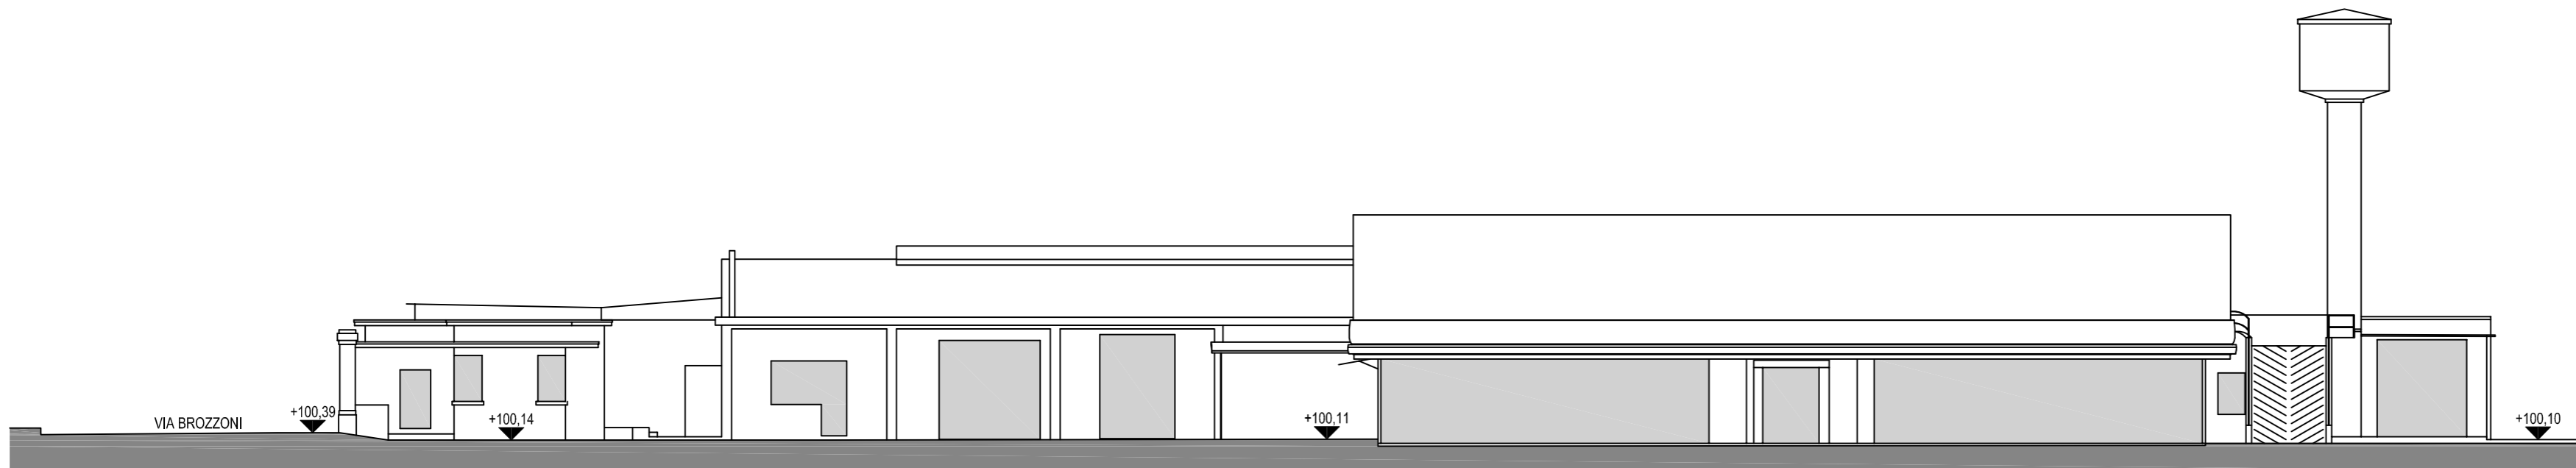

PROSPETTO SUD (Via Zara)

tavola
**STATO DI FATTO -
 PROSPETTI E SEZIONI**

tavola
06

progetto n° scala
 499 1: 200

n° ordine data
 06/17 novembre 2017

modifica n° data modifica
 001 9/11/2017

esecutore revisore
 LSSVTT LSSLCN

archiviazione
 499-004_017-01-AU-GE-SF-PG-PLN-PNT-SZN
 _PA_MISFIN