


LEGENDA

- - - PERIMETRO PII - VARIANTE 2017
- PERIMETRO PII - INVARIATO
- EDIFICIO "CASERE"

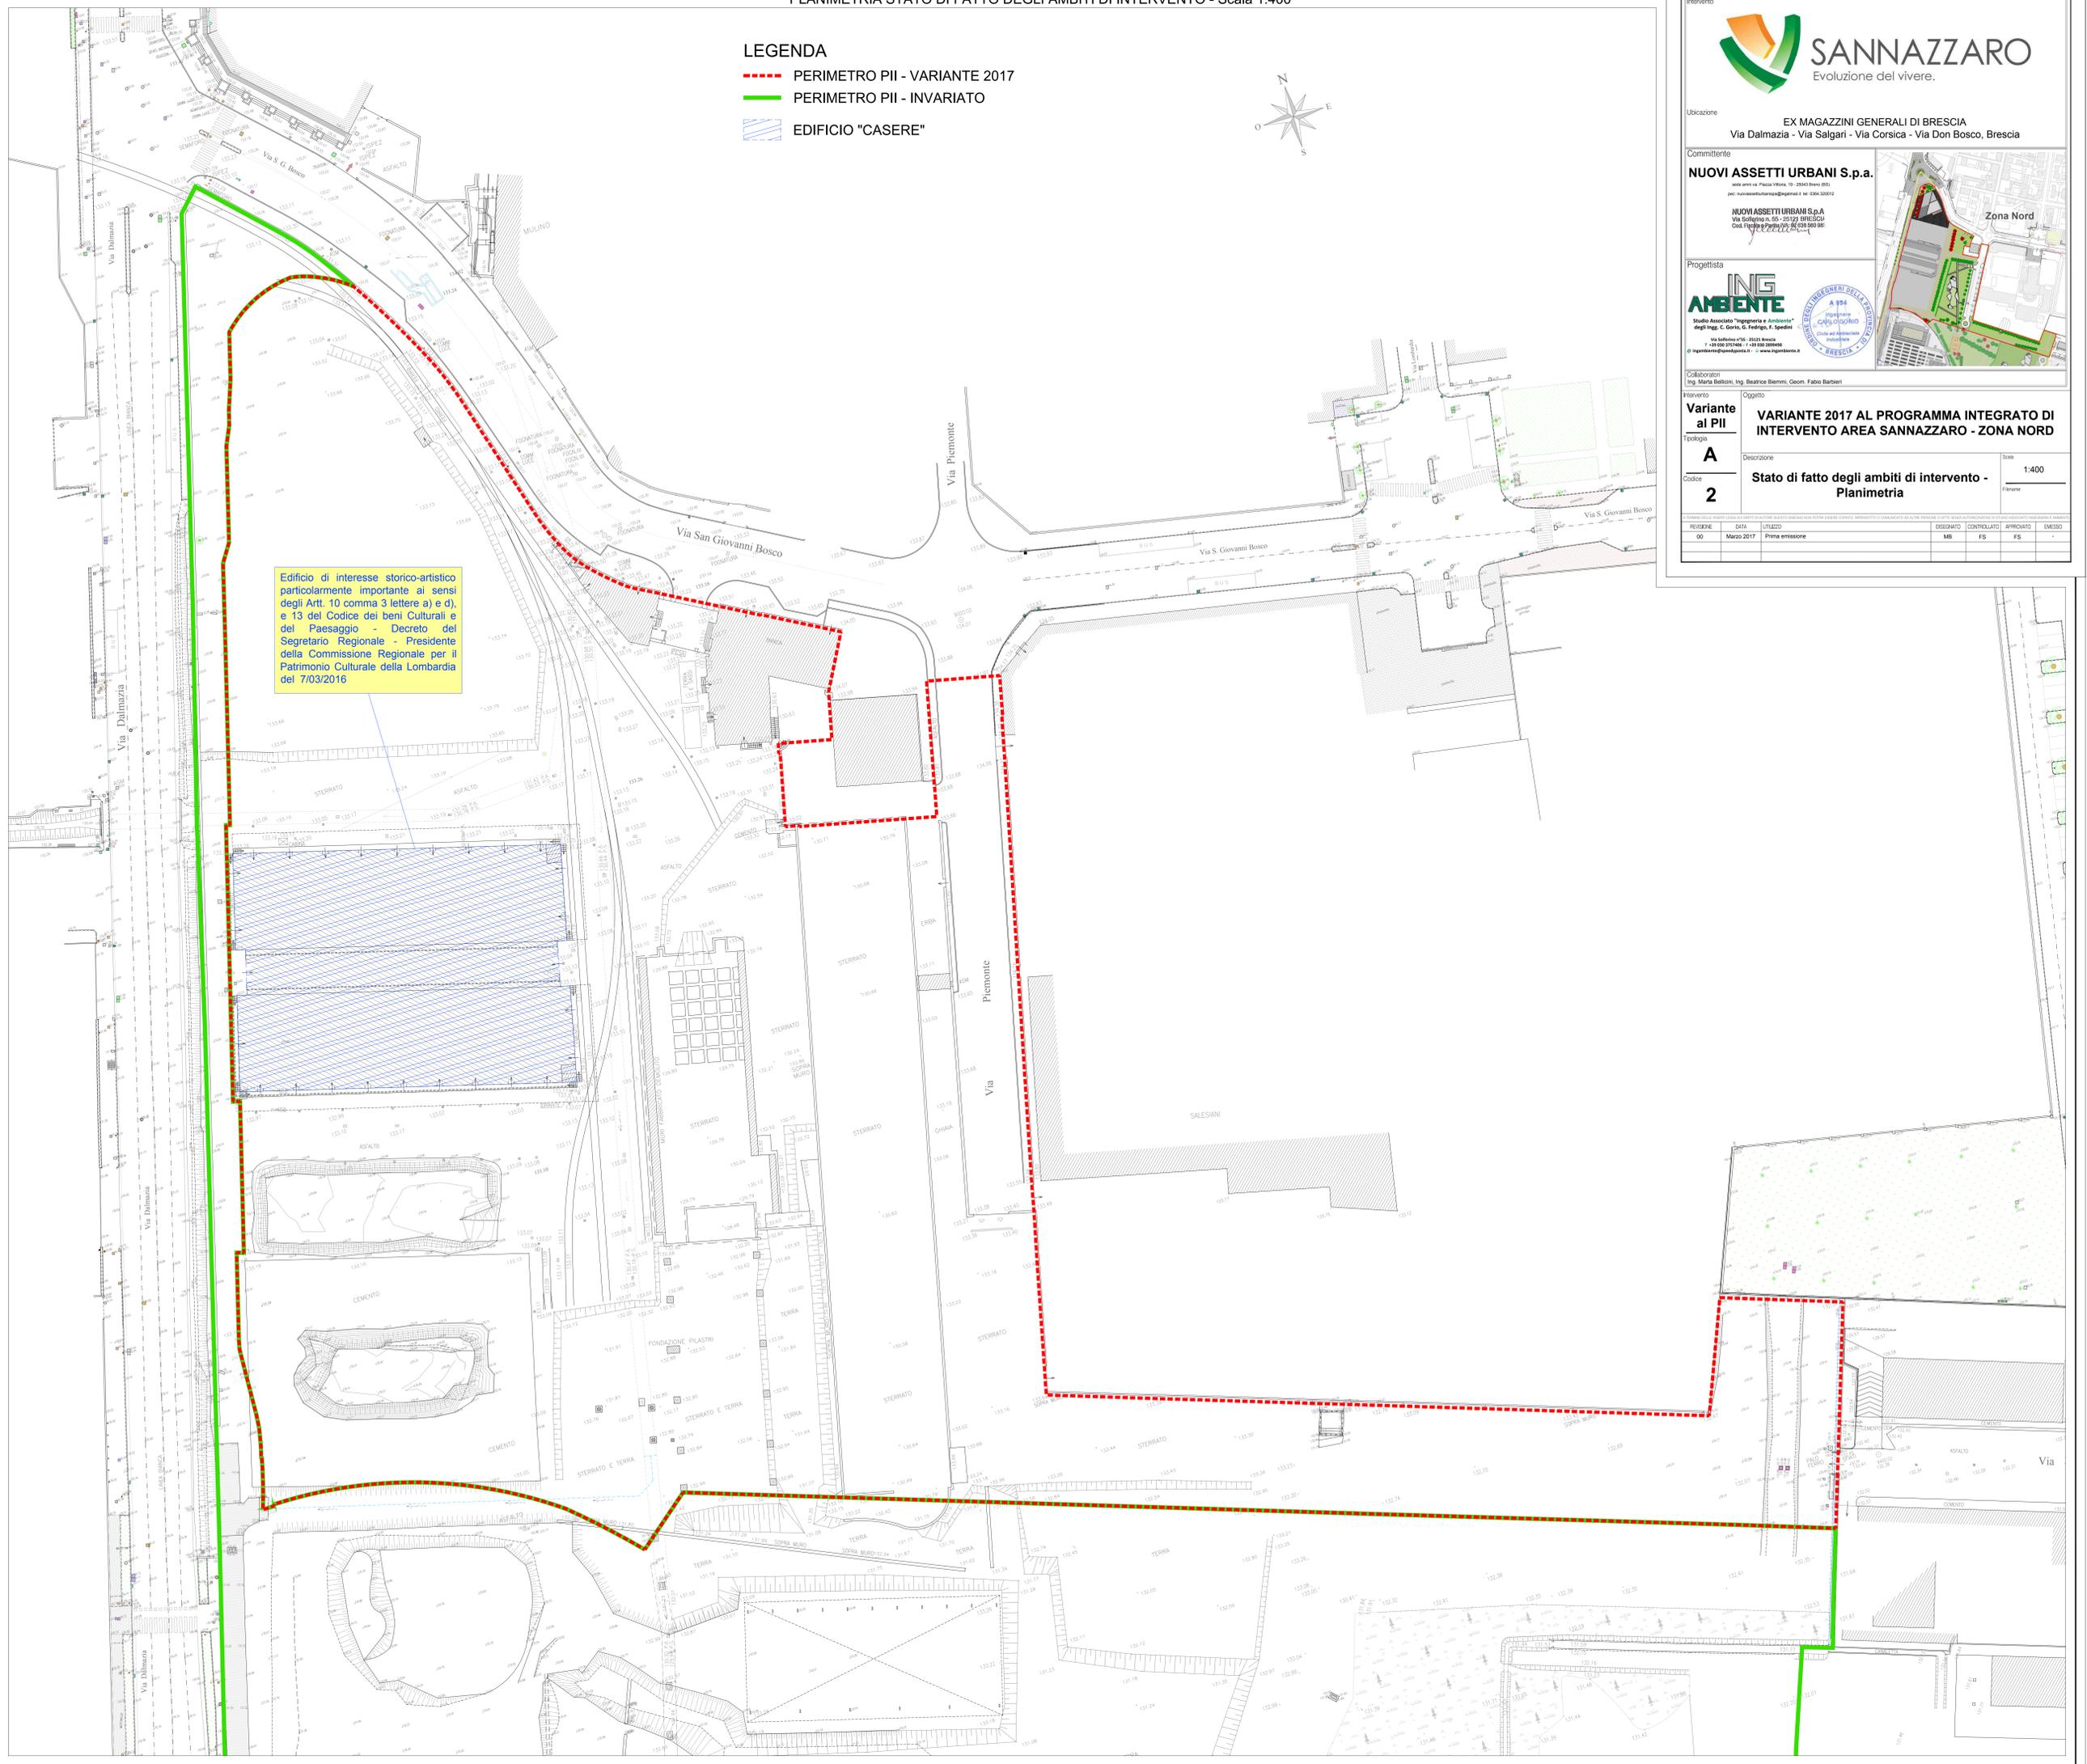

Edificio di interesse storico-artistico particolarmente importante ai sensi degli Artt. 10 comma 3 lettere a) e d), e 13 del Codice dei beni Culturali e del Paesaggio - Decreto del Segretario Regionale - Presidente della Commissione Regionale per il Patrimonio Culturale della Lombardia del 7/03/2016



Ubicazione: EX MAGAZZINI GENERALI DI BRESCIA  
Via Dalmazia - Via Salgari - Via Corsica - Via Don Bosco, Brescia

Comittente: **NUOVI ASSETTI URBANI S.p.a.**  
viale anni 14 - Piazza Vittoria, 19 - 20145 BreScia (BS)  
 tel. 030.3511111 - fax 030.3511112  
 pec: nuoviassettiurbani@nuoviassettiurbani.it - www.nuoviassettiurbani.it

Progettista: **ING AMBIENTE**  
Studio Associato "Ingegneria e Ambiente"  
 degli Ingg. C. Giori, G. Fedrigo, F. Spedini  
 Via Solferino, 10 - 21021 Inverigo (BS)  
 Tel. 030.3511111 - 030.3511112  
 ingambiente@ingambiente.it - www.ingambiente.it



Collaboratori: Ing. Maria Belloni, Ing. Beatrice Bierni, Geom. Fabio Barbieri

Intervento: **VARIANTE 2017 AL PROGRAMMA INTEGRATO DI INTERVENTO AREA SANNAZZARO - ZONA NORD**

Varianti al PII: **A**

Tipologia: **2**

Descrizione: **Stato di fatto degli ambiti di intervento - Planimetria**

Scale: 1:400

REVISIONE	DATA	UTILIZZO	DISegnATO	CONTRoLLATO	APPROVATO	EMESSo
00	Marzo 2017	Prima emissione		MB	FS	FS

