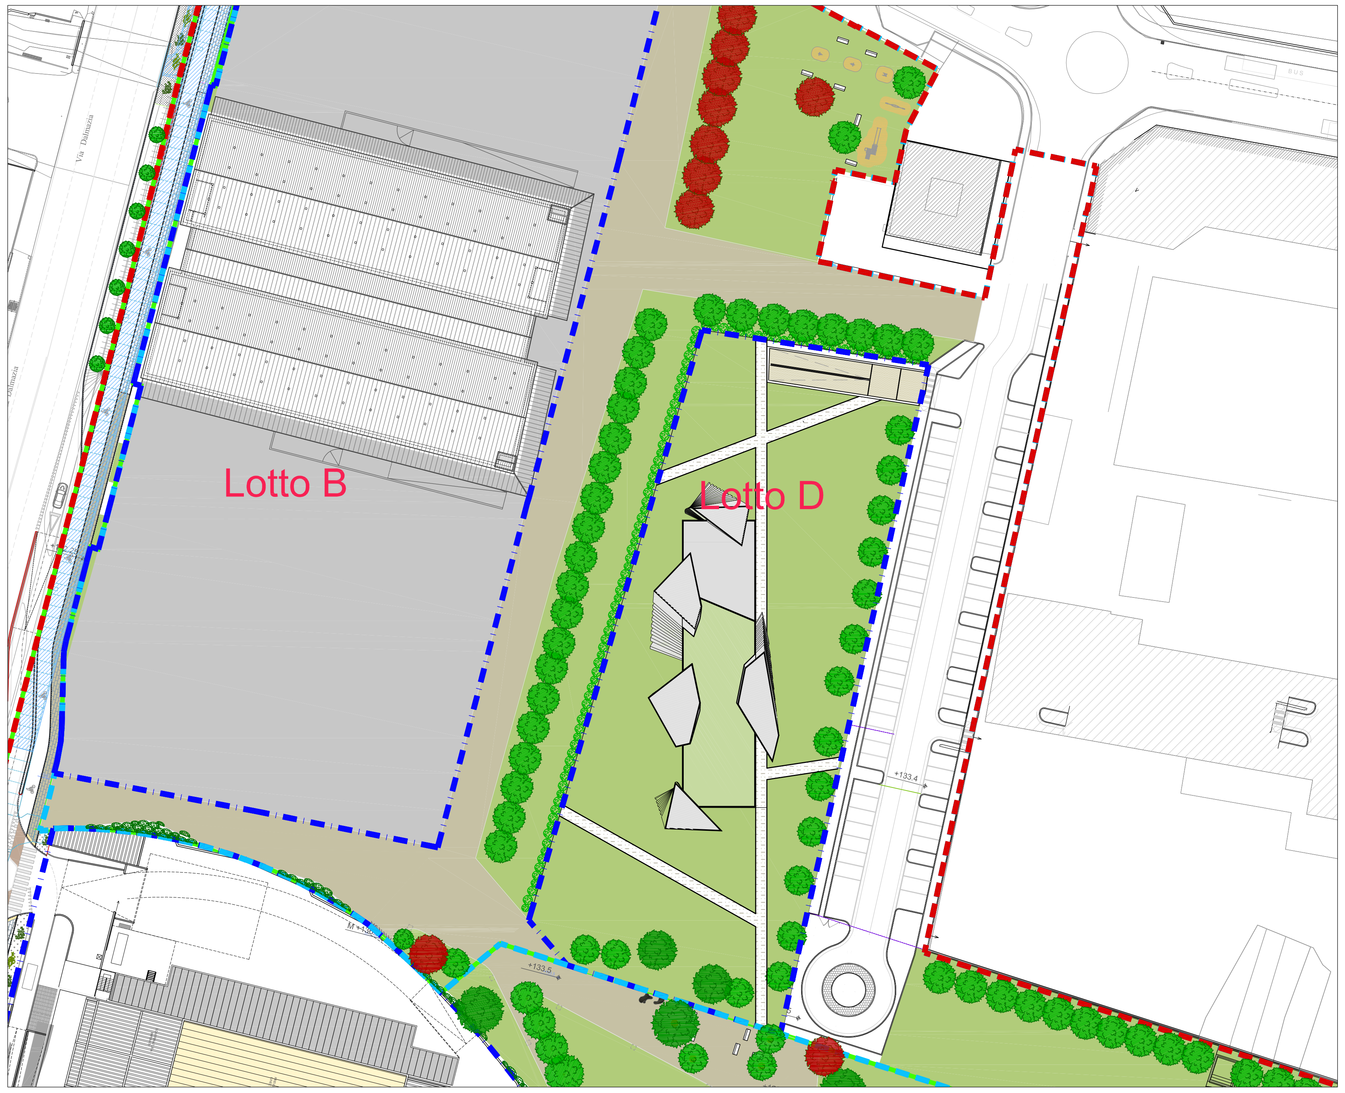

Planimetria generale - scala 1:500

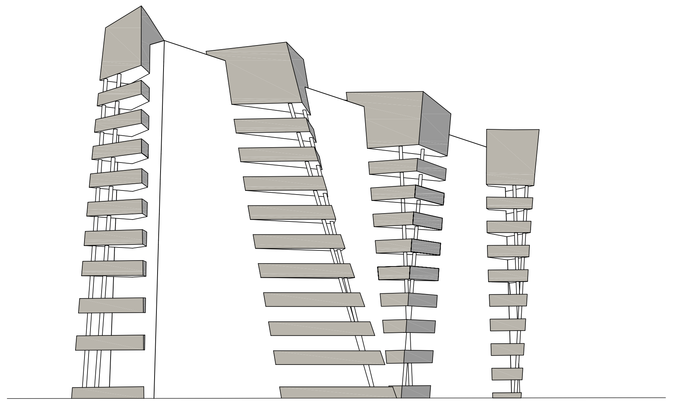

VISTA PROSPETTICA

SEZIONE TRASVERSALE - scala 1:500

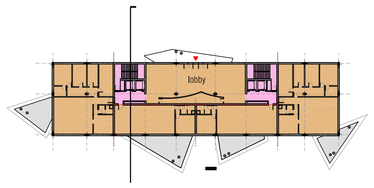

Pianta piano terra - scala 1:500

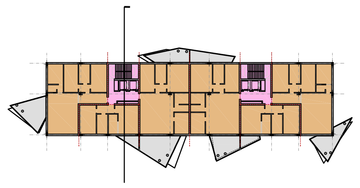

Pianta piano primo - scala 1:500

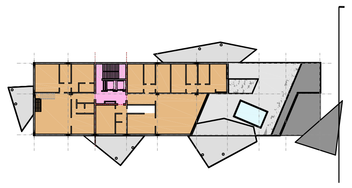

Pianta piano dieci - scala 1:500

MODELLO DI STUDIO
vista_1

MODELLO DI STUDIO
vista_2

MODELLO DI STUDIO
vista_3

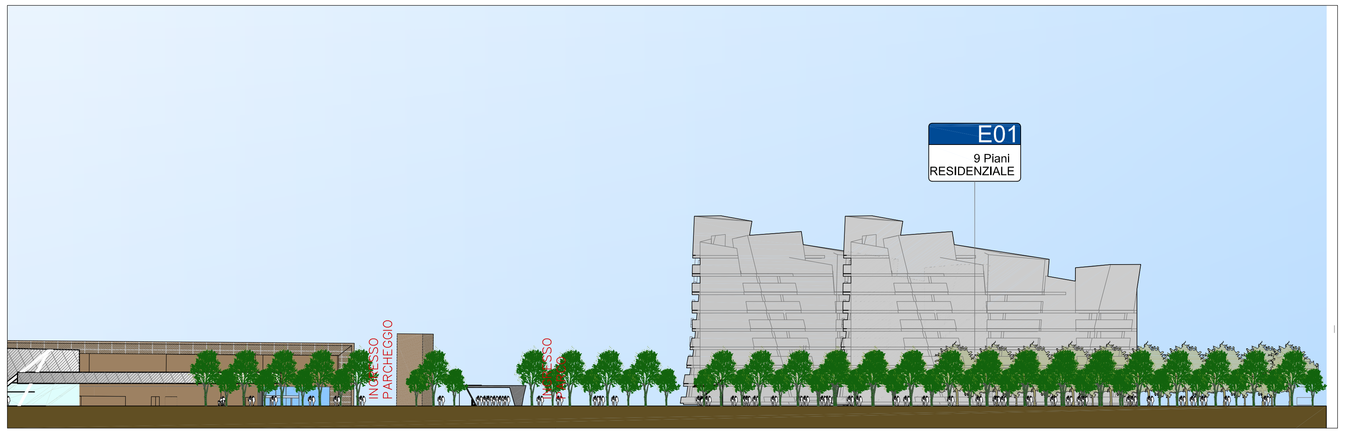

Prospetto via Salgari - scala 1:500

LEGENDA

- LINEA DI PERIMETRAZIONE P.I.I.
- CONFINE VARIANTE PII
- CONFINE AREE PRIVATE
- TRACCIATO CANALE INTERRATO
- PRATO
- PISTA CICLABILE
- PERCORSI PEDONALI
- PERCORSI CARRABILI IN ASFALTO

EDIFICIO 1D			
LOTTO	PIANI	SLP (mq)	DESTINAZIONE D'USO
D	PT	400	Residenza libera
	P1	550	Residenza libera
	P2	550	Residenza libera
	P3	550	Residenza libera
	P4	550	Residenza libera
	P5	550	Residenza libera
	P6	550	Residenza libera
	P7	550	Residenza libera
	P8	550	Residenza libera
	P9	550	Residenza libera
	P10	150	Residenza libera
	TOTALE	5.500	mq SLP

Intervento

SANNAZZARO
Evoluzione del vivere.

Ubicazione

EX MAGAZZINI GENERALI DI BRESCIA
Via Dalmazia - Via Salgari - Via Corsica - Via Don Bosco, Brescia

Committente

NUOVI ASSETTI URBANI S.p.a.
sede amm.va: Piazza Vittoria, 10 - 25043 Breno (BS)
pec: nuoviassettiurbanispa@legalmail.it tel. 0364.328012

NUOVI ASSETTI URBANI S.p.A
Via Solferino n. 55 - 25121 BRESCIA
Cod. Fiscale e Partita IVA: 02 038 560 98

Progettista

ING AMBIENTE
Studio Associato "Ingegneria e Ambiente" degli Ingg. C. Gorio, G. Fedrigo, F. Spedini
Via Solferino n°55 - 25121 Brescia
T. +39 030 3757406 / F. +39 030 2899490
@ ingambiente@speedypostcs.it - www.ingambiente.it

ORDINE DEGLI INGEGNERI DELLA PROVINCIA DI BRESCIA
A 954
Ingegnere
CARLO GORIO
Civile ed Ambientale
Industriale

Collaboratori
Ing. Marta Bellicini, Ing. Beatrice Blemml, Geom. Fabio Bartlieri

Intervento
Variante al PII

Tipologia
A

Codice
8

Oggetto
VARIANTE 2017 AL PROGRAMMA INTEGRATO DI INTERVENTO AREA SANNAZZARO - ZONA NORD

Descrizione
Edificio residenziale - Lotto D
Planimetria dei piani tipo - Sezioni - Prospetti

Scala
1:500

Filename

IL DISEGNO, SALVO DIVERSA ELEGGIBILITÀ DI LEGGE, NON PUÒ ESSERE OGGETTO DI RIPRODUZIONE O COPIA TOTALE O PARZIALE SENZA AUTORIZZAZIONE DEL STUDIO ASSOCIATO INGEGNERIA E AMBIENTE

REVISIONE	DATA	UTILIZZO	DISEGNATO	CONTROLLATO	APPROVATO	EMESSO
00	Marzo 2017	Prima emissione	MM	MB	FS	