



### Fontana tipo City Design H2O


Prospetto laterale - 1: 20

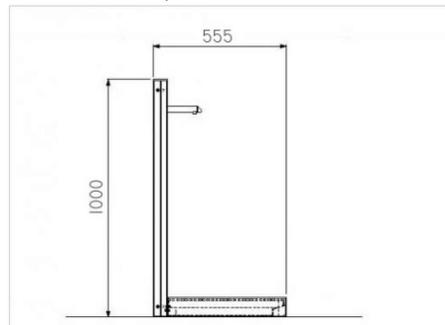

Pianta - 1: 20

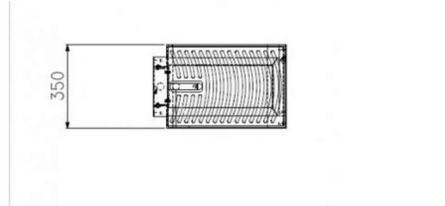


Esempio

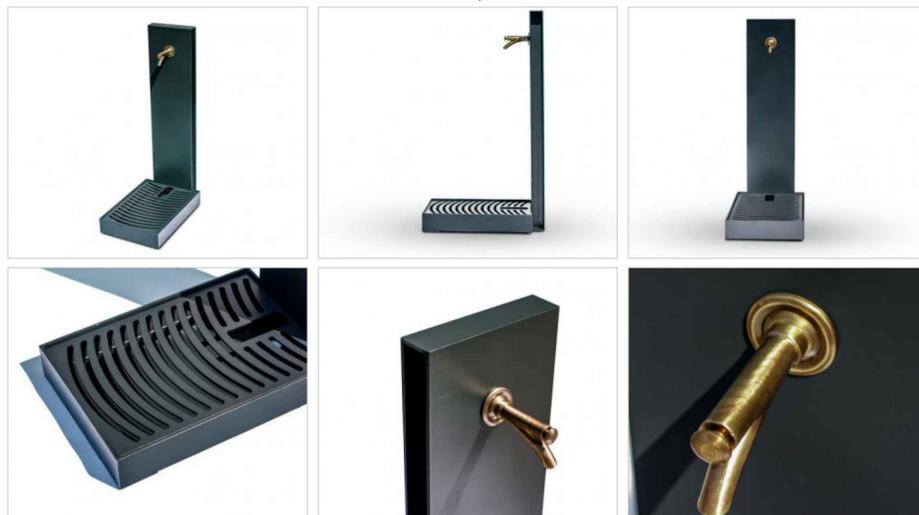

### Panchina tipo City Design Modello Camilla

Prospetto laterale e frontale - 1: 20

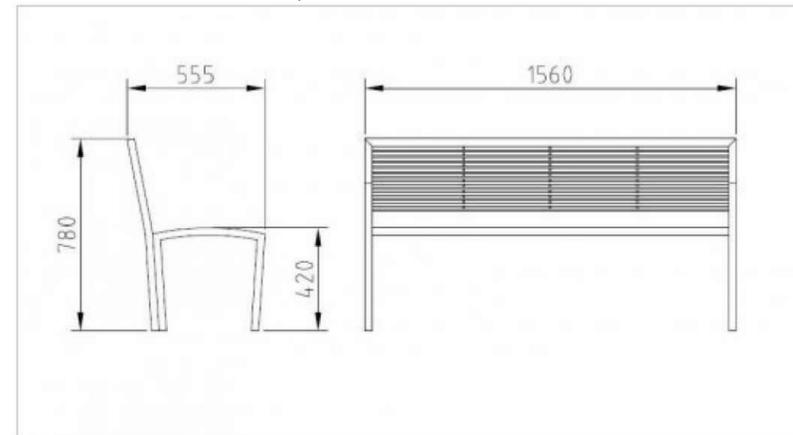

Esempio



Esempio




Esempio




### Portabiciclette Modello Verona


Viste laterali - 1: 20

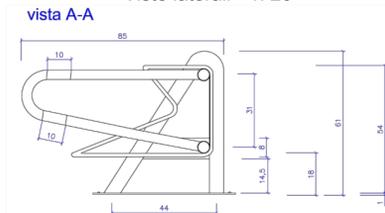

vista B-B

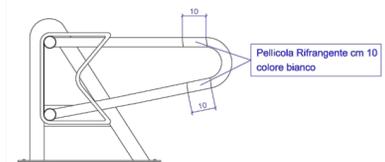

PIANTA - 1: 20  
Tipologia a 45°

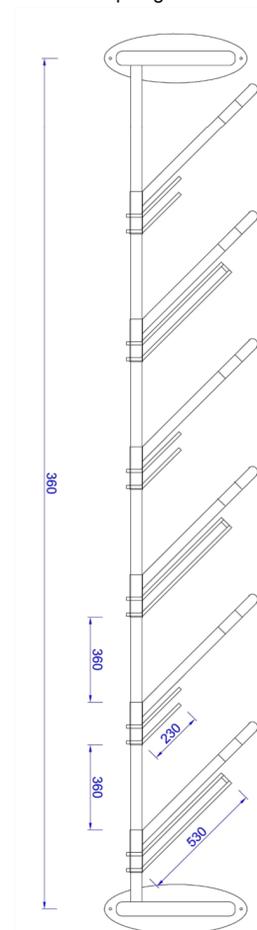

Esempio



Intervento



# SANNAZZARO

Evoluzione del vivere.

Ubicazione

EX MAGAZZINI GENERALI DI BRESCIA  
Via Dalmazia - Via Salgari - Via Corsica - Via Don Bosco, Brescia

Committente

**NUOVI ASSETTI URBANI S.p.a.**

sede amm.va: Piazza Vittoria, 19 - 25043 Breno (BS)  
pec: nuoviassetturbanispa@legalmail.it tel: 0364.320012

NUOVI ASSETTI URBANI S.p.A.  
Via Solferino n. 55 - 25121 BRESCIA  
Cod. Fiscale e Partita IVA: 02 638 560 982

Progettista

**ING AMBIENTE**

Studio Associato "Ingegneria e Ambiente"  
degli Ingg. C. Gorio, G. Fedrigo, F. Spedini

Via Solferino n°55 - 25121 Brescia  
T +39 030 3757406 - F +39 030 2899490  
@ ingambiente@speedyposta.it - www.ingambiente.it



Collaboratori

Ing. Marta Bellicini, Ing. Beatrice Biemmi, Geom. Fabio Barbieri

Intervento

**Variante al PII**

Tipologia

**B**

Codice

**2**

Oggetto

**VARIANTE 2017 AL PROGRAMMA INTEGRATO DI INTERVENTO AREA SANNAZZARO - ZONA NORD**

Descrizione

**D1 Percorsi interni:  
Dettagli arredo urbano**

Scala

**1:20**

Filename

REVISIONE	DATA	UTILIZZO	DISEGNATO	CONTROLLATO	APPROVATO	EMESSO
00	Marzo 2017	Prima emissione	FB	MB	FS	-