
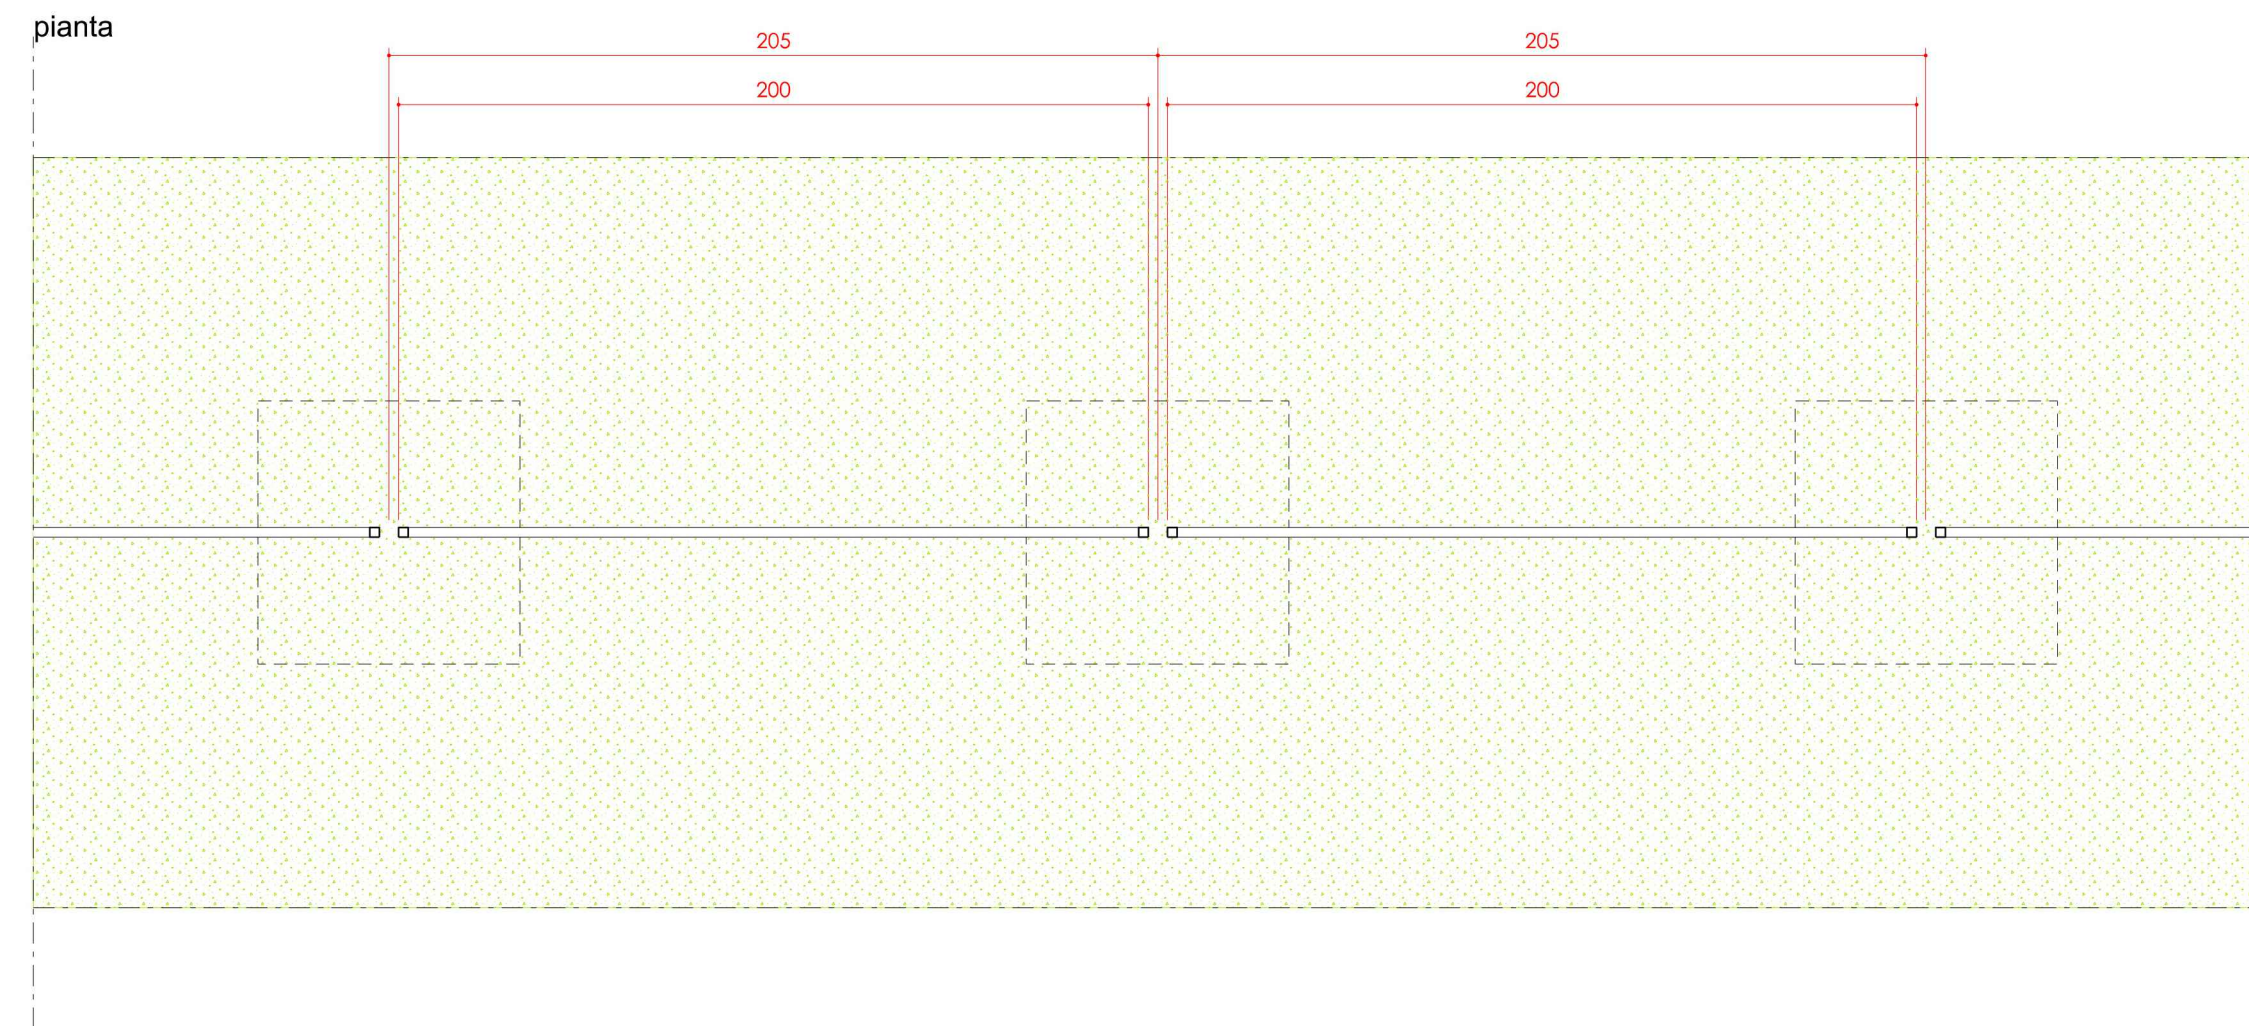



PANNELLO DA 2000x1862 - costituito da grigliato in ferro zincato a caldo
PIATTO ORIZZONTALE 25x2
TONDO VERTICALE fi 4,5

PIANTANA C 11x25x49 SP.2 Ig. 2162 (da inghisare)

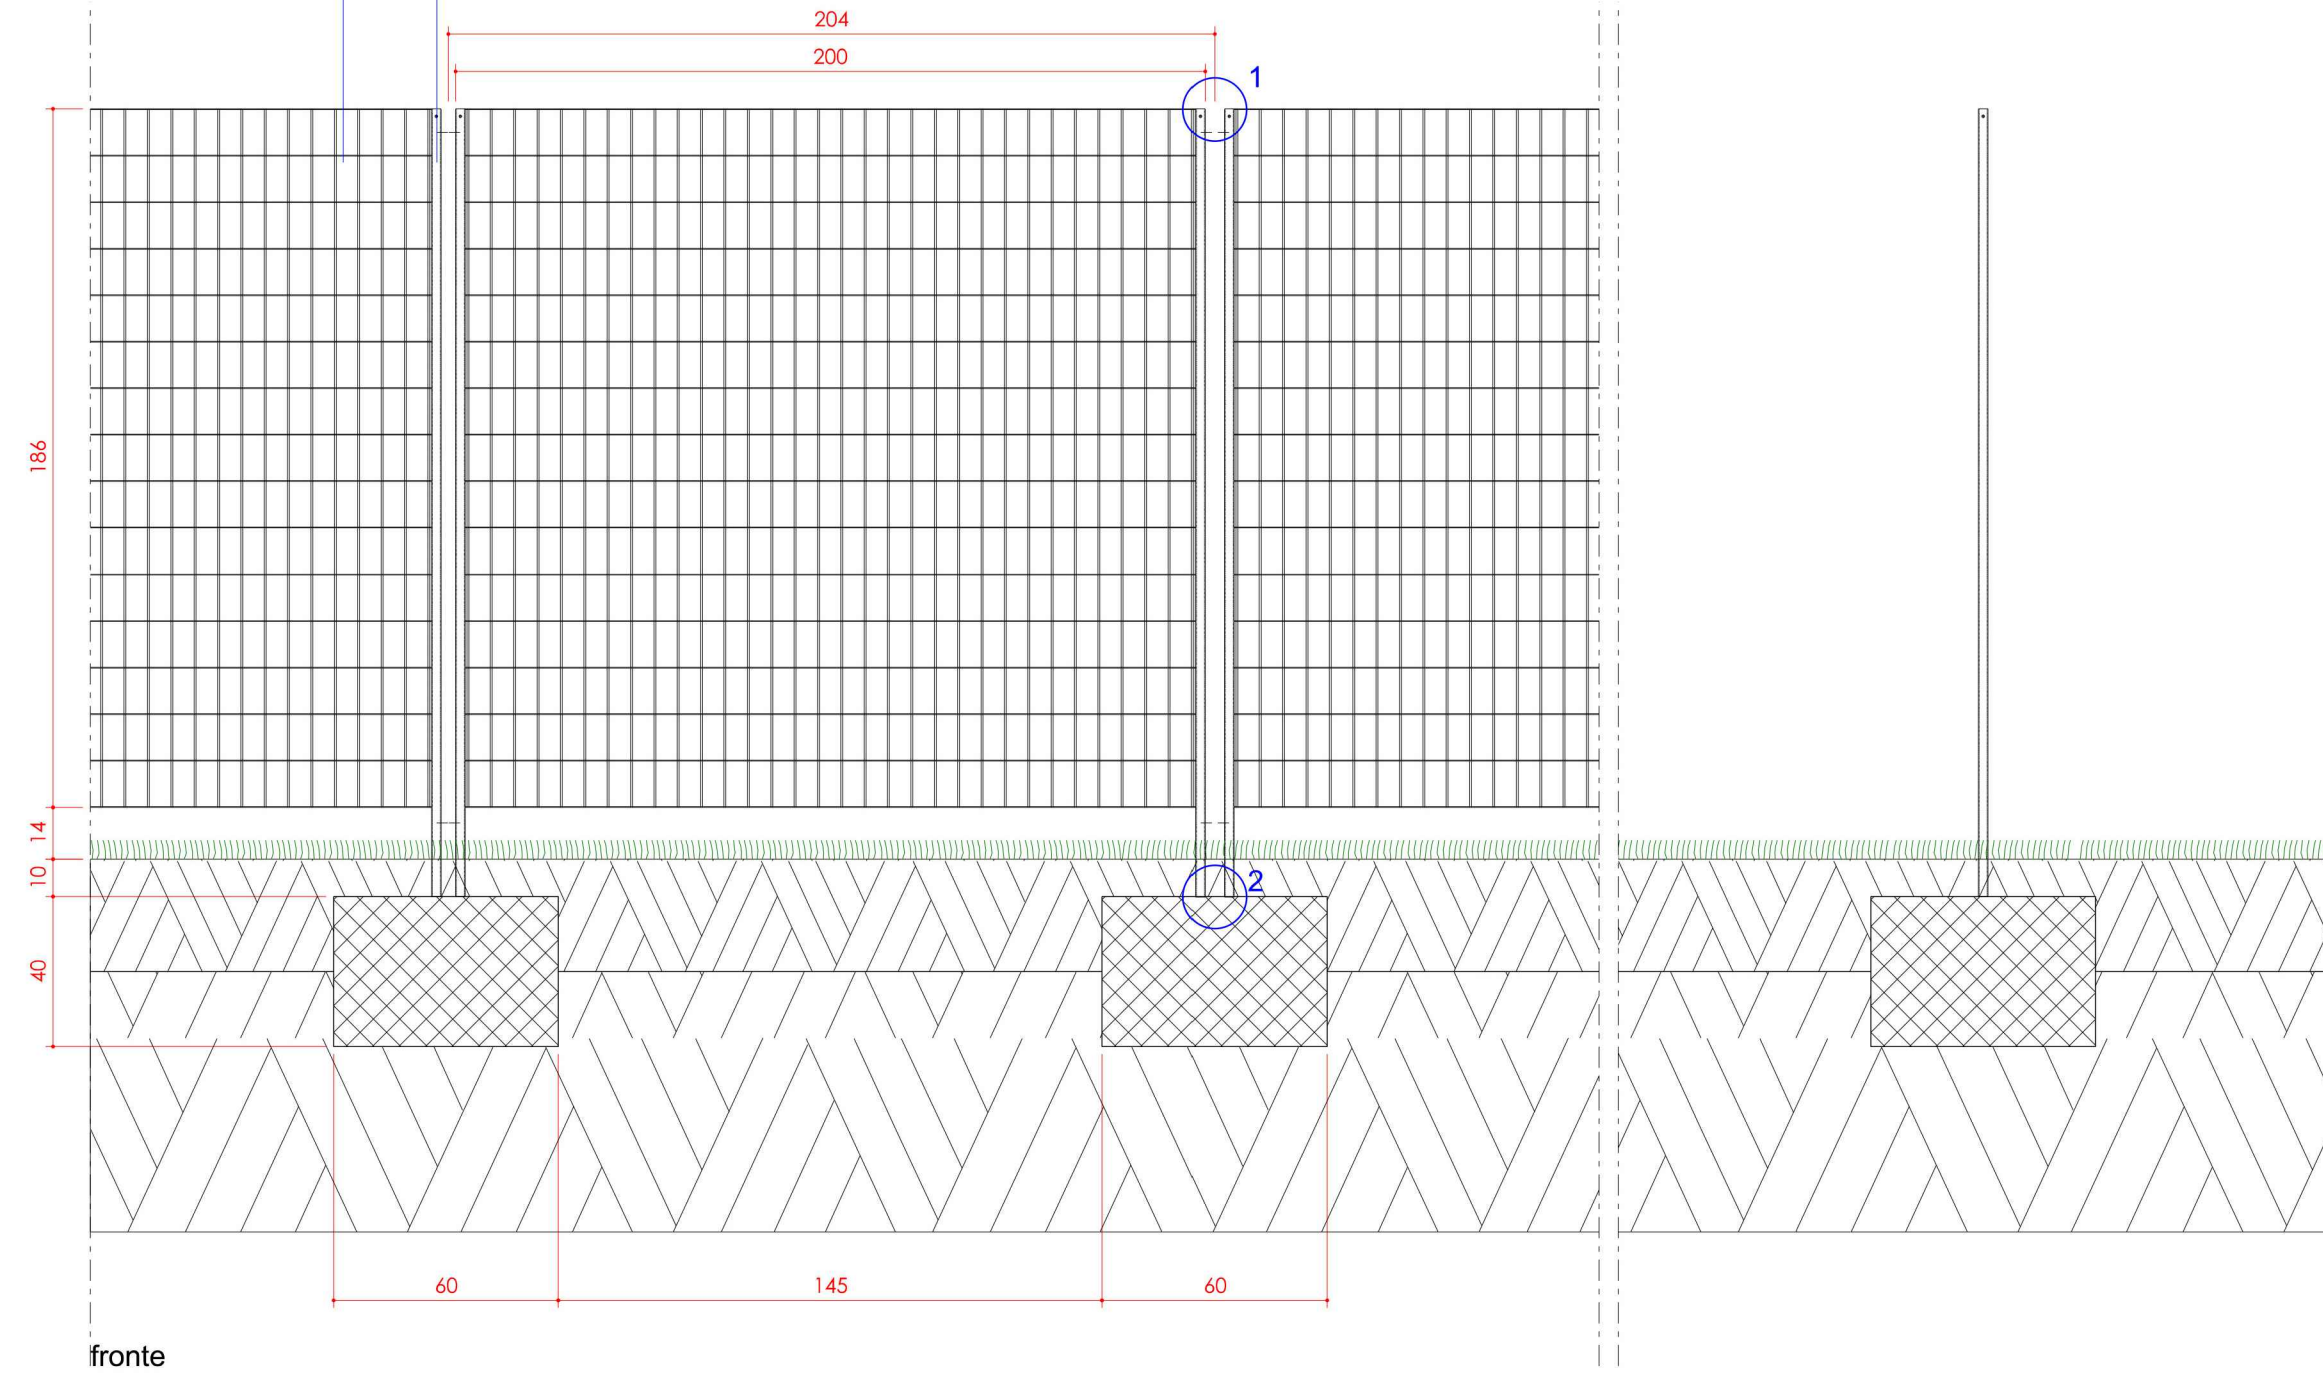


R1 recinzione in orso grill


ST5_impianto alberature

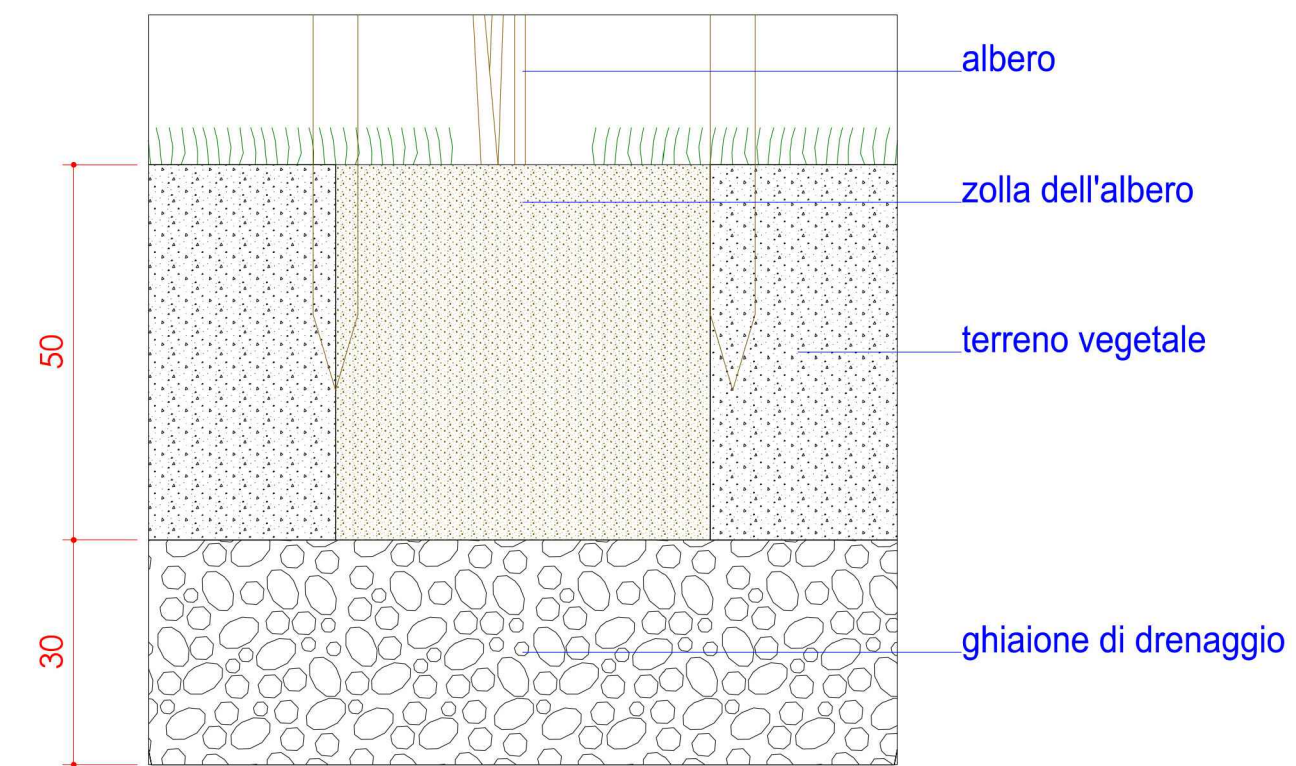


ST4_ aree ad arbusti

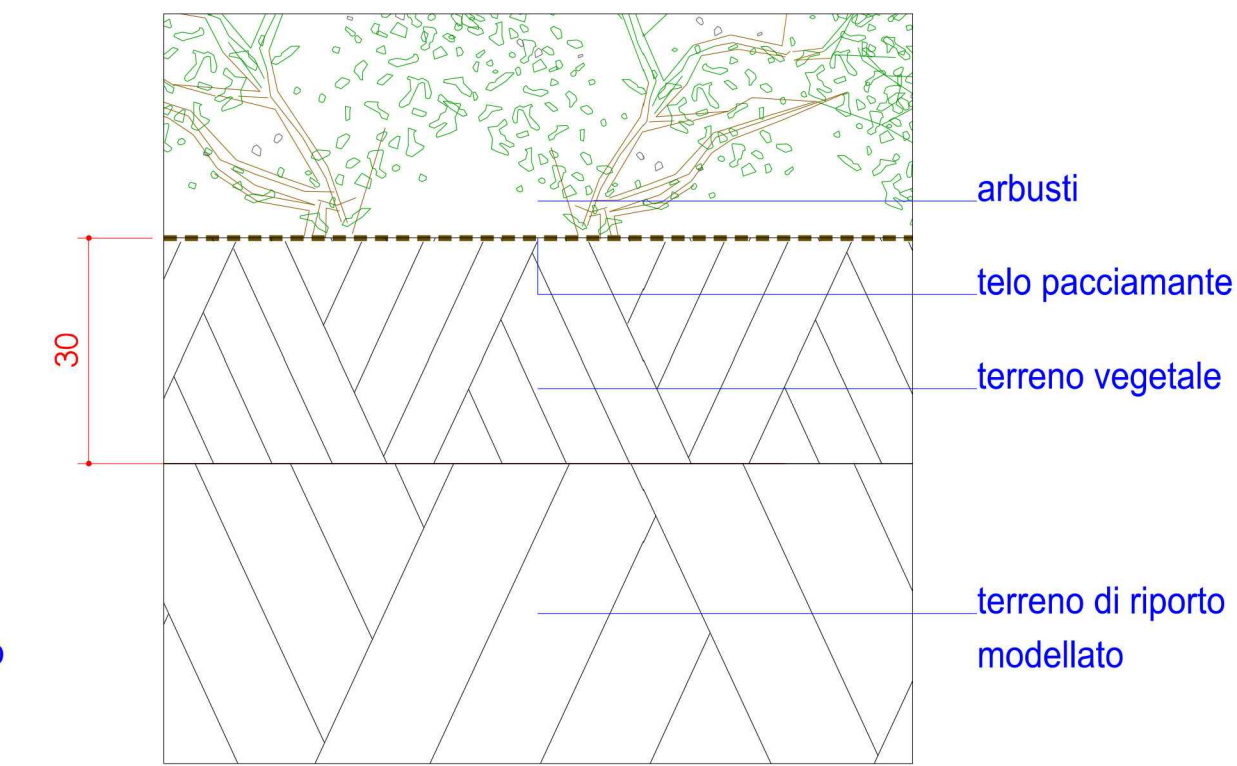


ST1_pavimentazione in cls drenante

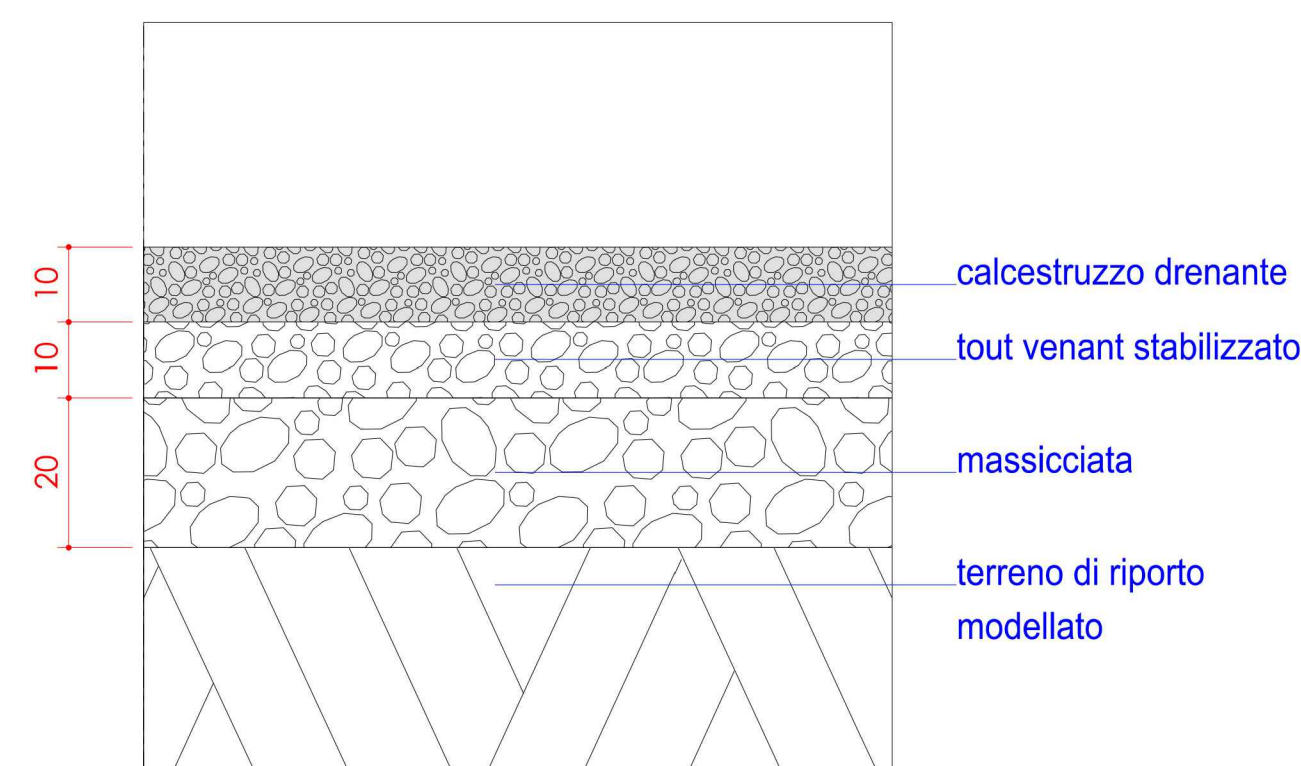

ST2_pavimentazione in gomma antitrauma

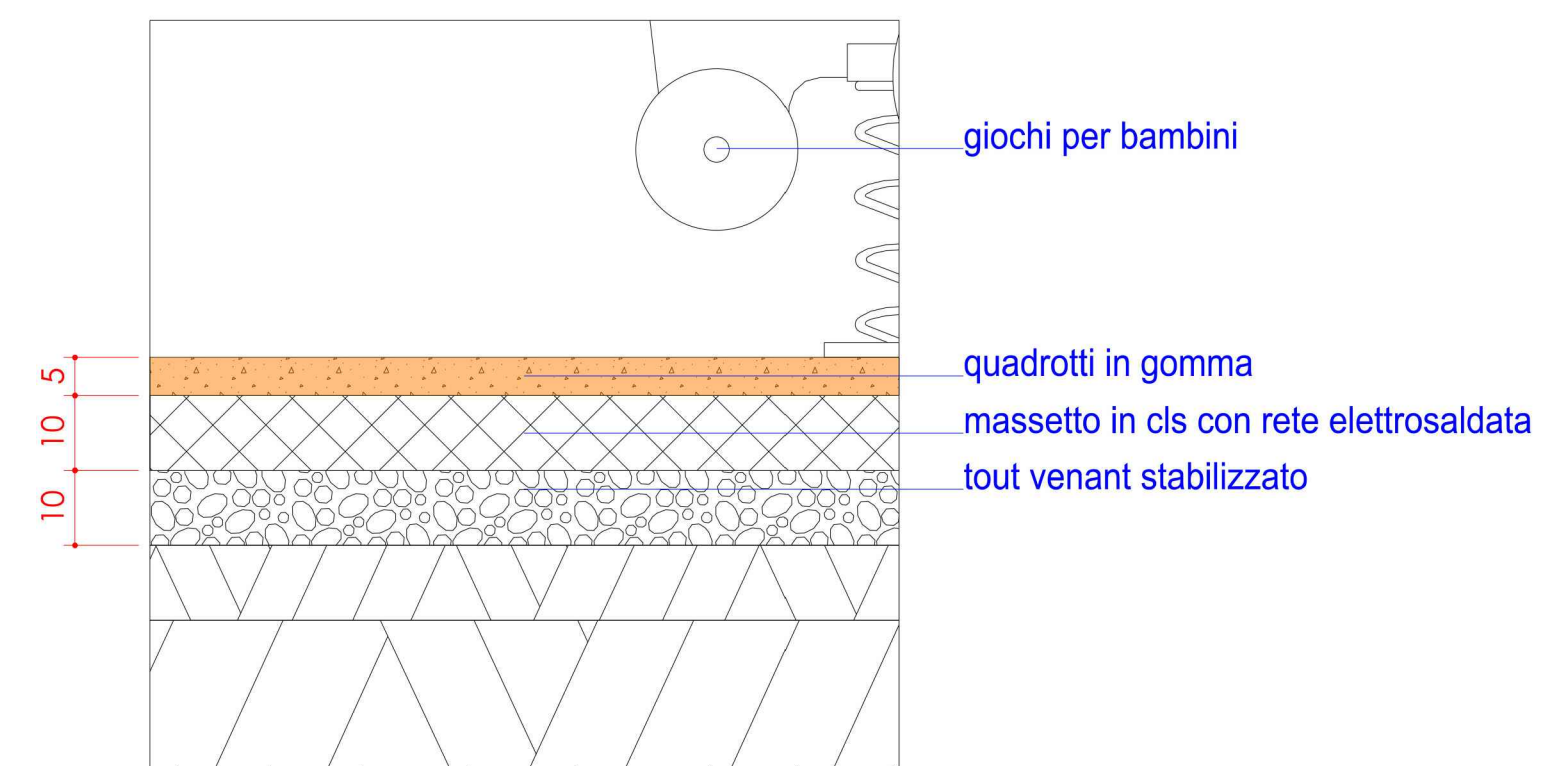

ST3_ aree a prato

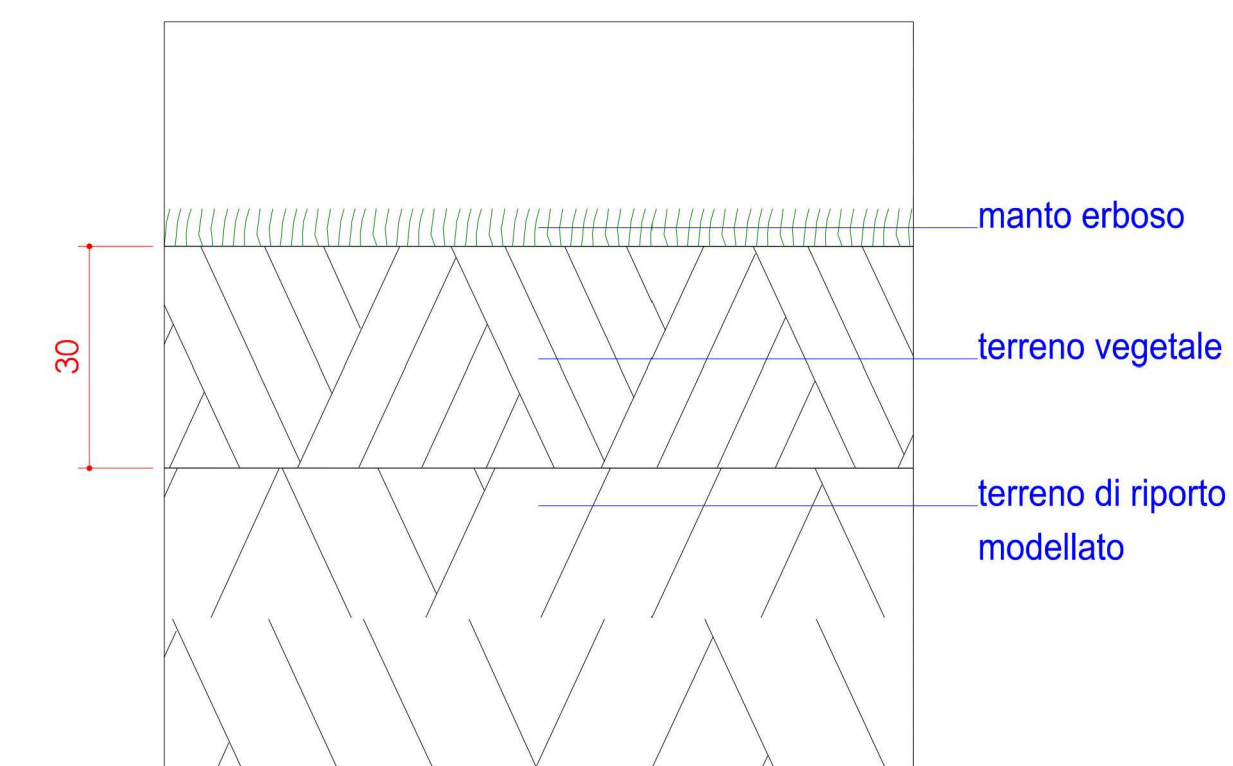

SANNAZZARO
Evoluzione del vivere.

Ubicazione
EX MAGAZZINI GENERALI DI BRESCIA
Via Dalmazia - Via Salgari - Via Corsica - Via Don Bosco, Brescia

Committente
NUOVI ASSETTI URBANI S.p.a.
sede amm.va: Piazza Vittoria, 19 - 25043 Breno (BS)
pec: nuoviassetturbanispa@legalmail.it tel: 0364.320012


NUOVI ASSETTI URBANI S.p.A
Via Solferino n. 55 - 25121 BRESCIA
Cod. Fiscale e Partita IVA: 06 038 680 988

Progettista

ING AMBIENTE
Studio Associato "Ingegneria e Ambiente"
degli ingg. C. Gorio, G. Fedrigo, F. Spedini



Via Solferino n°55 - 25121 Brescia
T +39 030 3757406 - F +39 030 2899490
ingambiente@pecpost.it - www.ingambiente.it

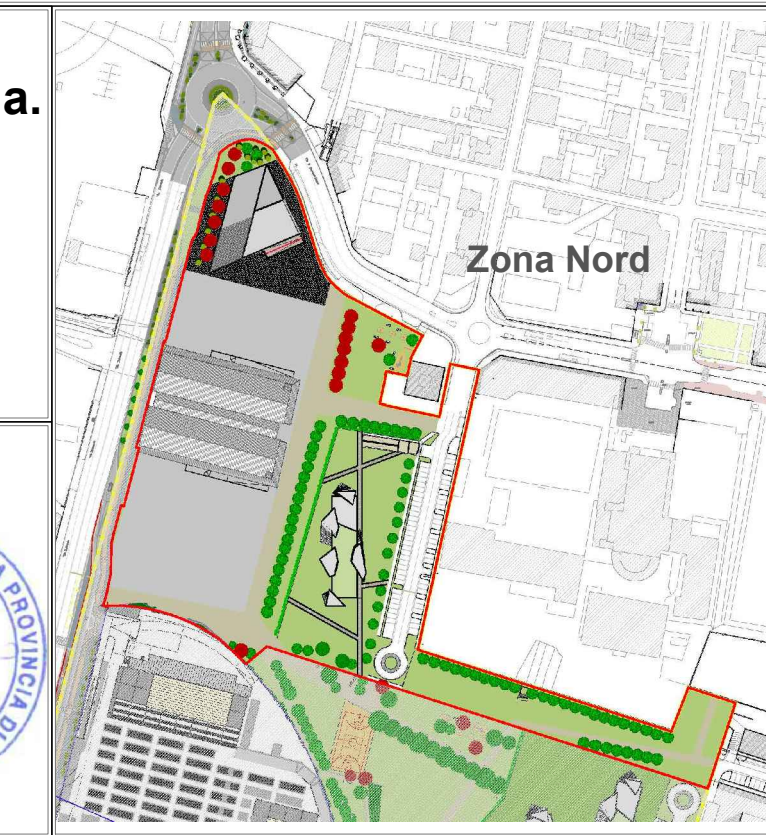

Collaboratori
Ing. Marta Bellicini, Ing. Beatrice Blemmi, Geom. Fabio Barbieri

Intervento

Variante al PII

Tipologia

B

Codice

3

Oggetto

VARIANTE 2017 AL PROGRAMMA INTEGRATO DI INTERVENTO AREA SANNAZZARO - ZONA NORD

Descrizione

D1 Percorsi interni: Dettagli stratigrafie e recinzioni

Scala

1:10 - 1:20

Firma

REVISIONE	DATA	UTILIZZO	DISEGNATO	CONTROLLATO	APPROVATO	EMESSO
00	Marzo 2017	Prima emissione	FB	MB	FS	-