

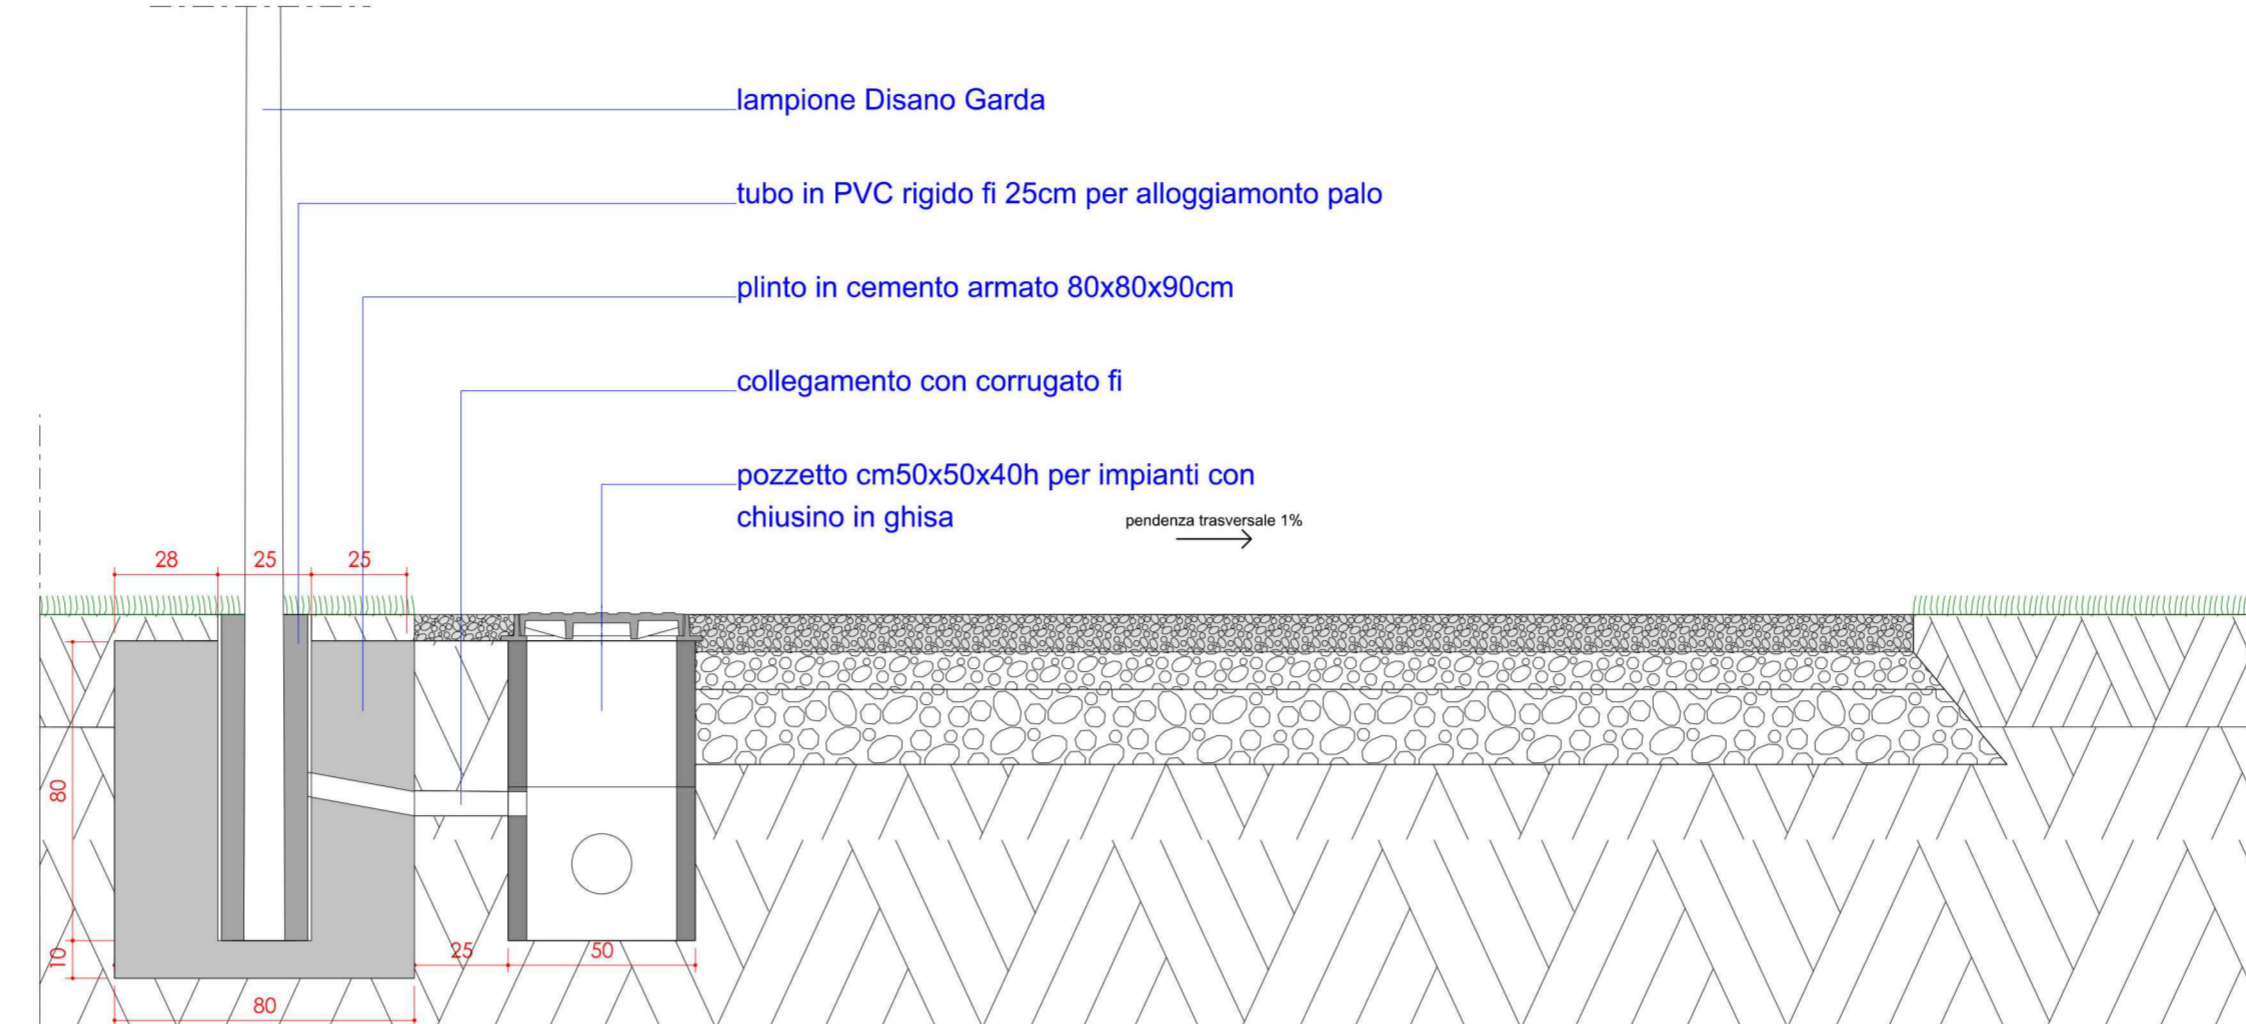


illuminazione percorso pedonale


scala 1:20

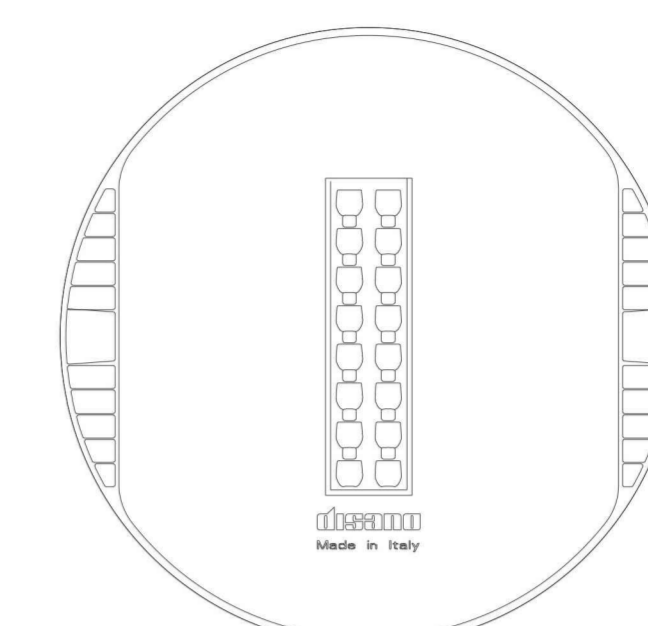


fronte

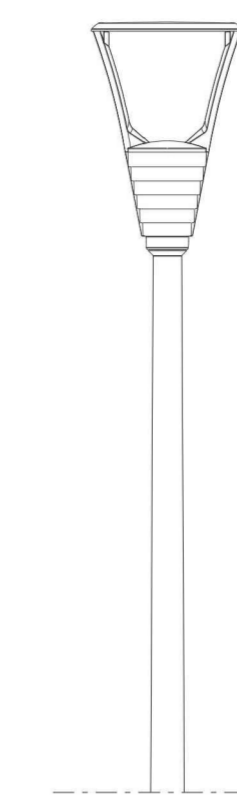


ottica per ciclabile
16 LED

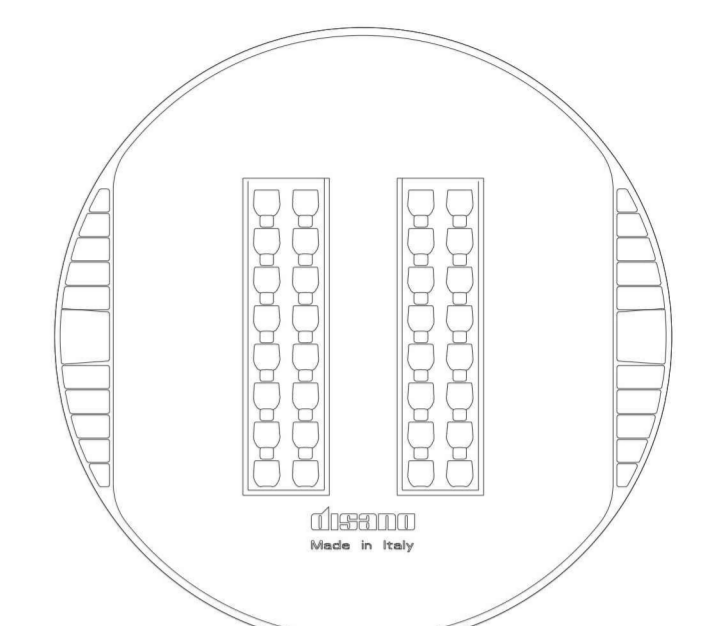

ottica rotosimmetrica
32 LED

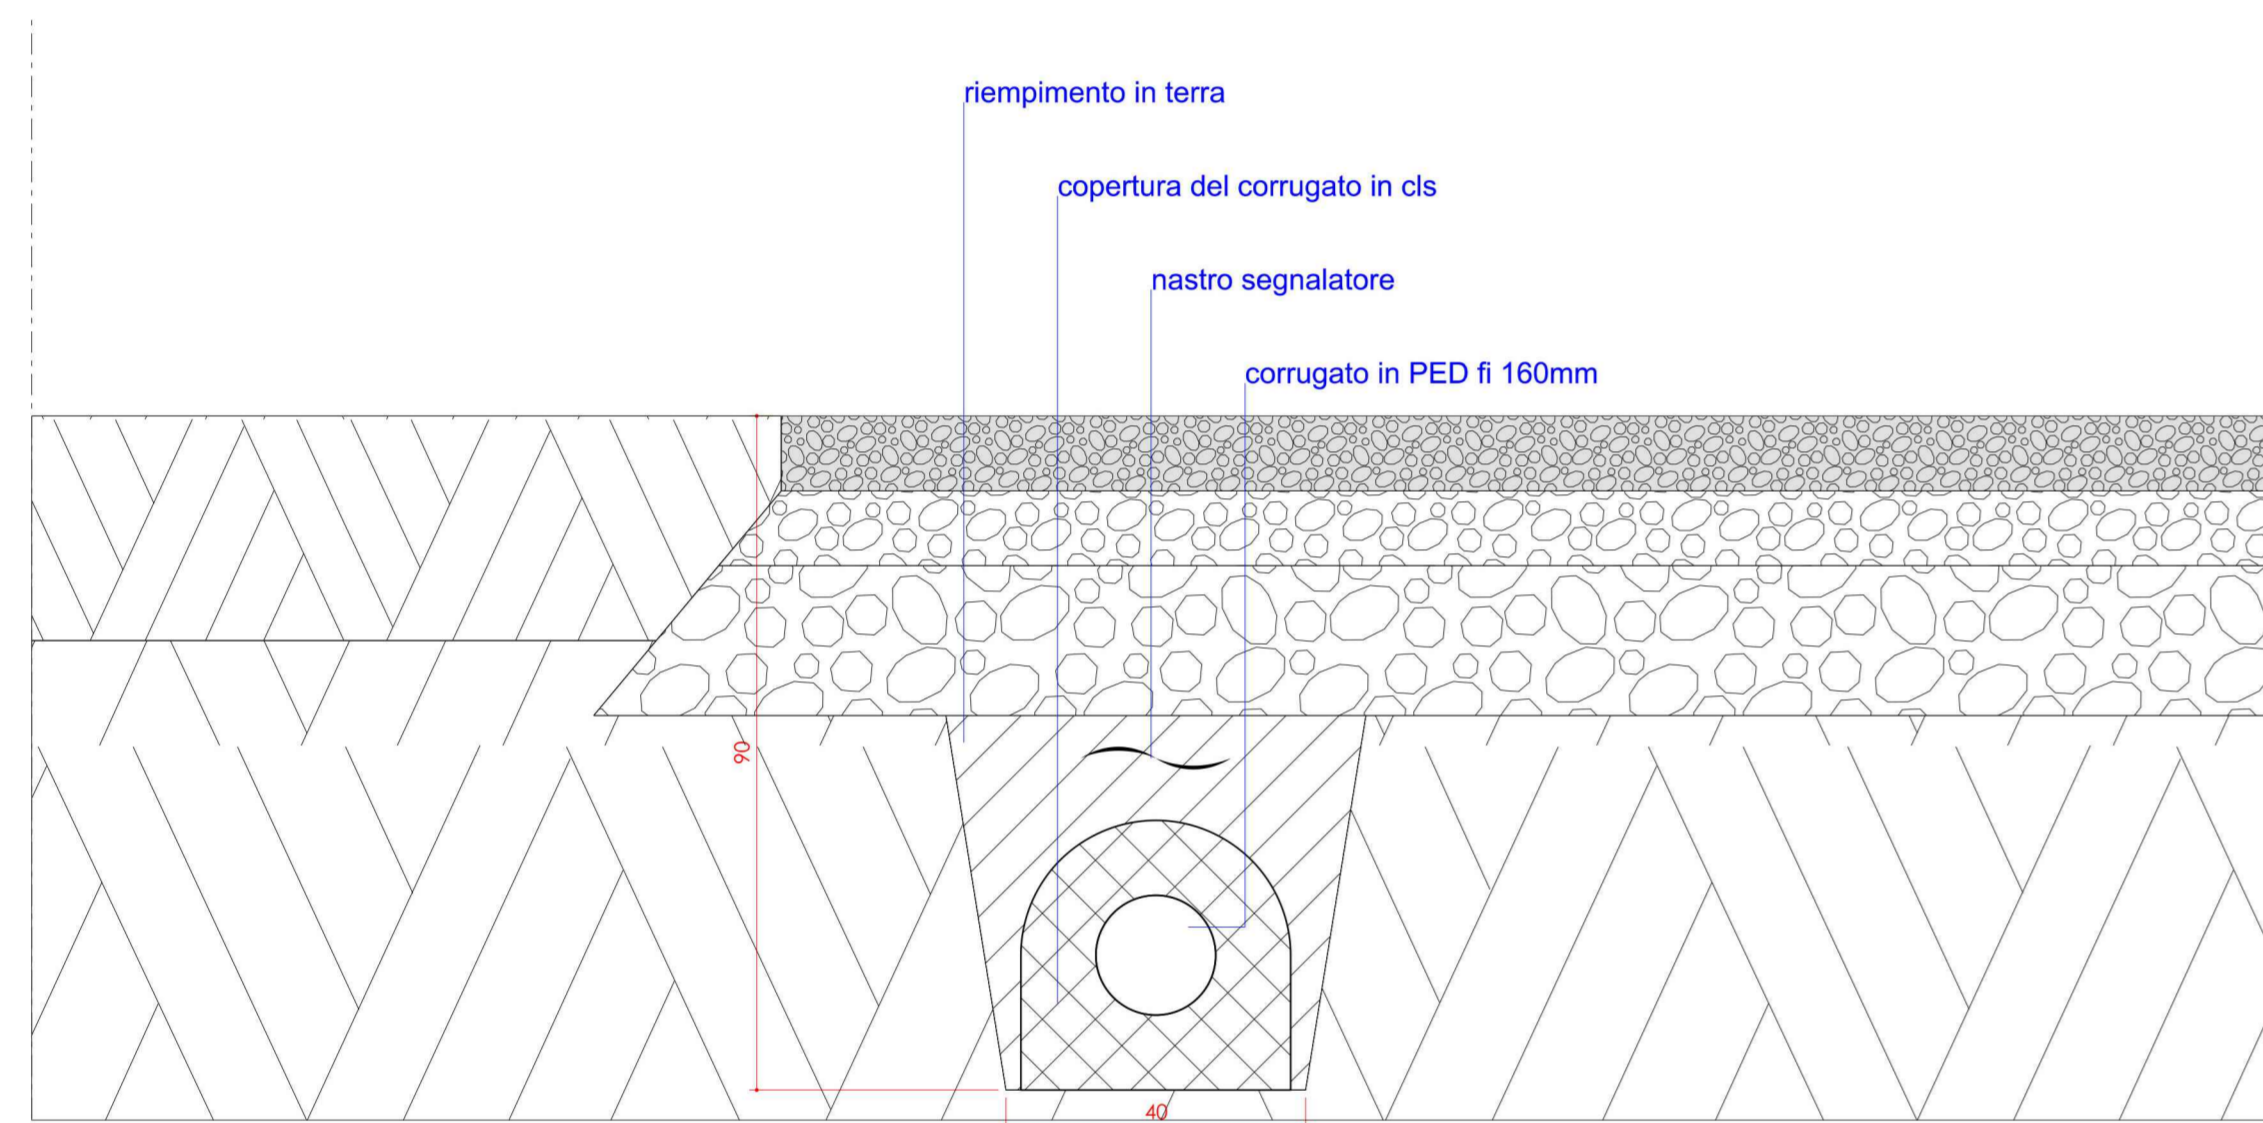


fronte

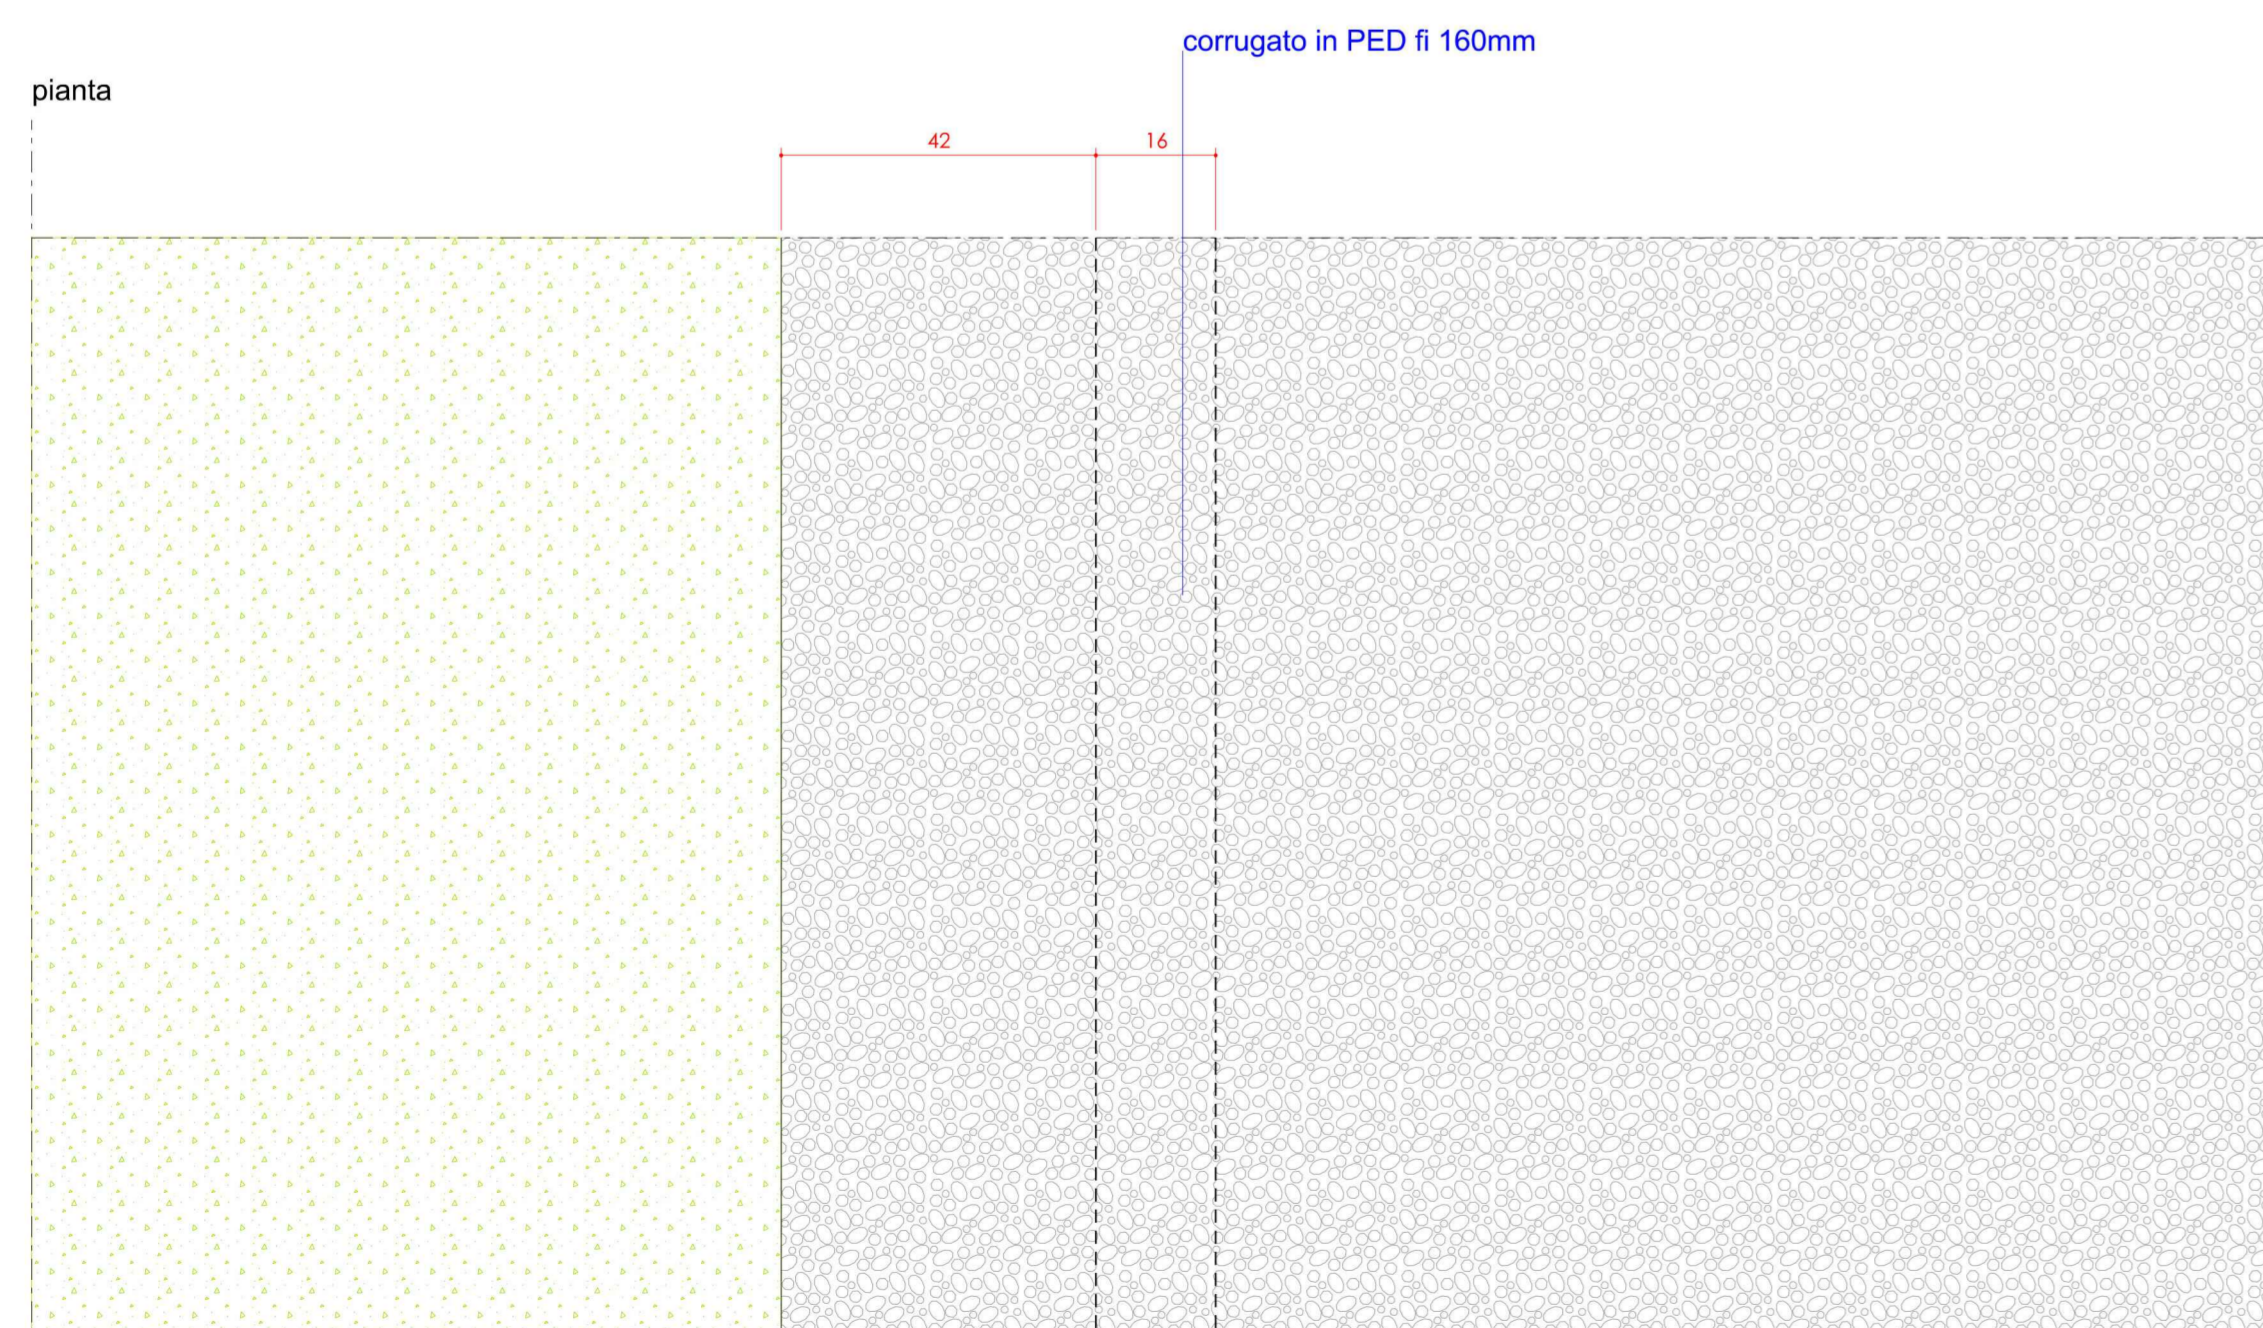


cavidotti

scala 1:10

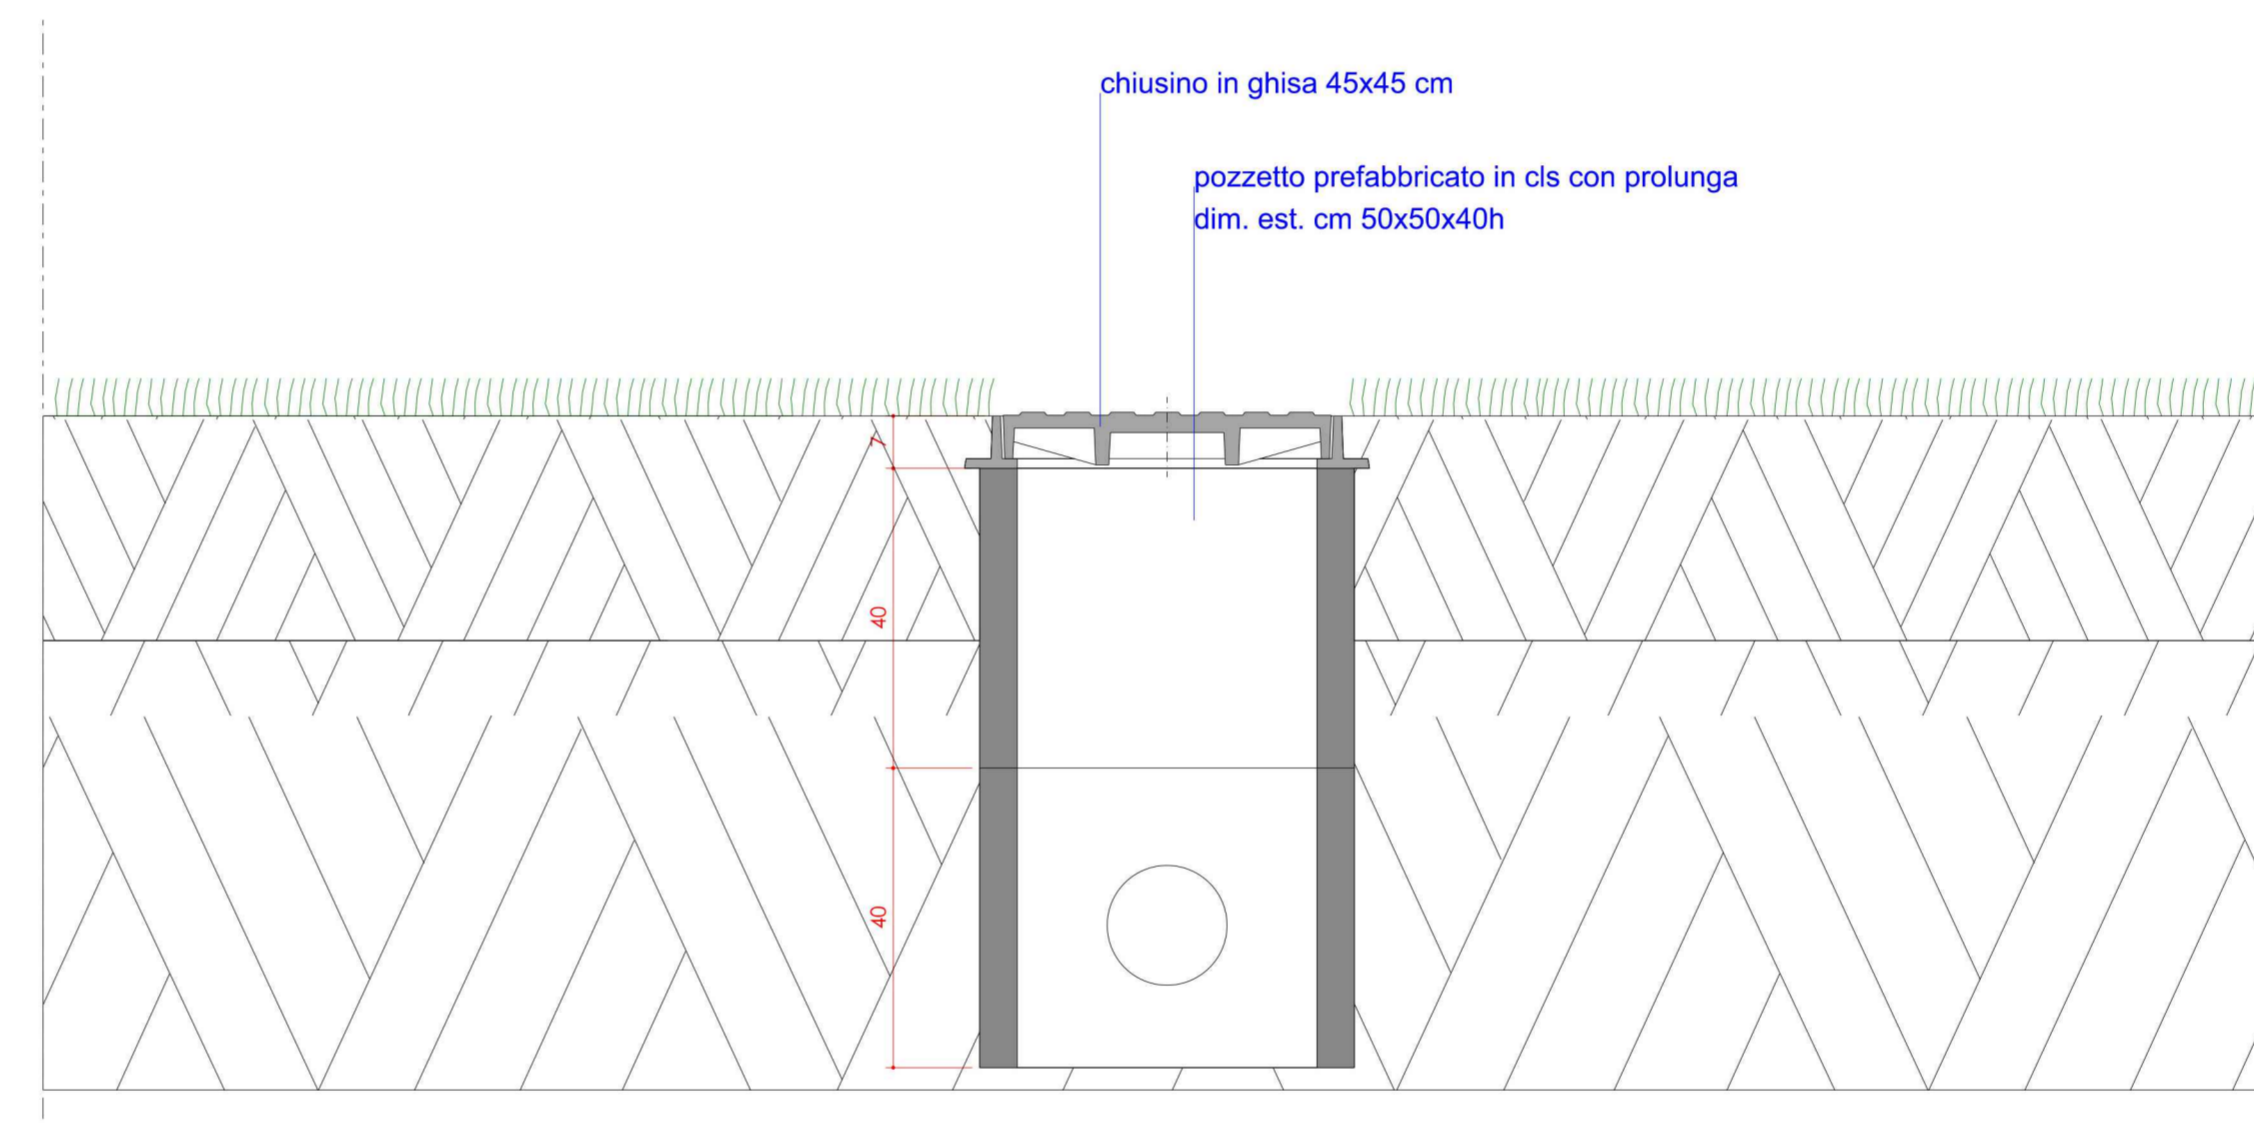

fronte

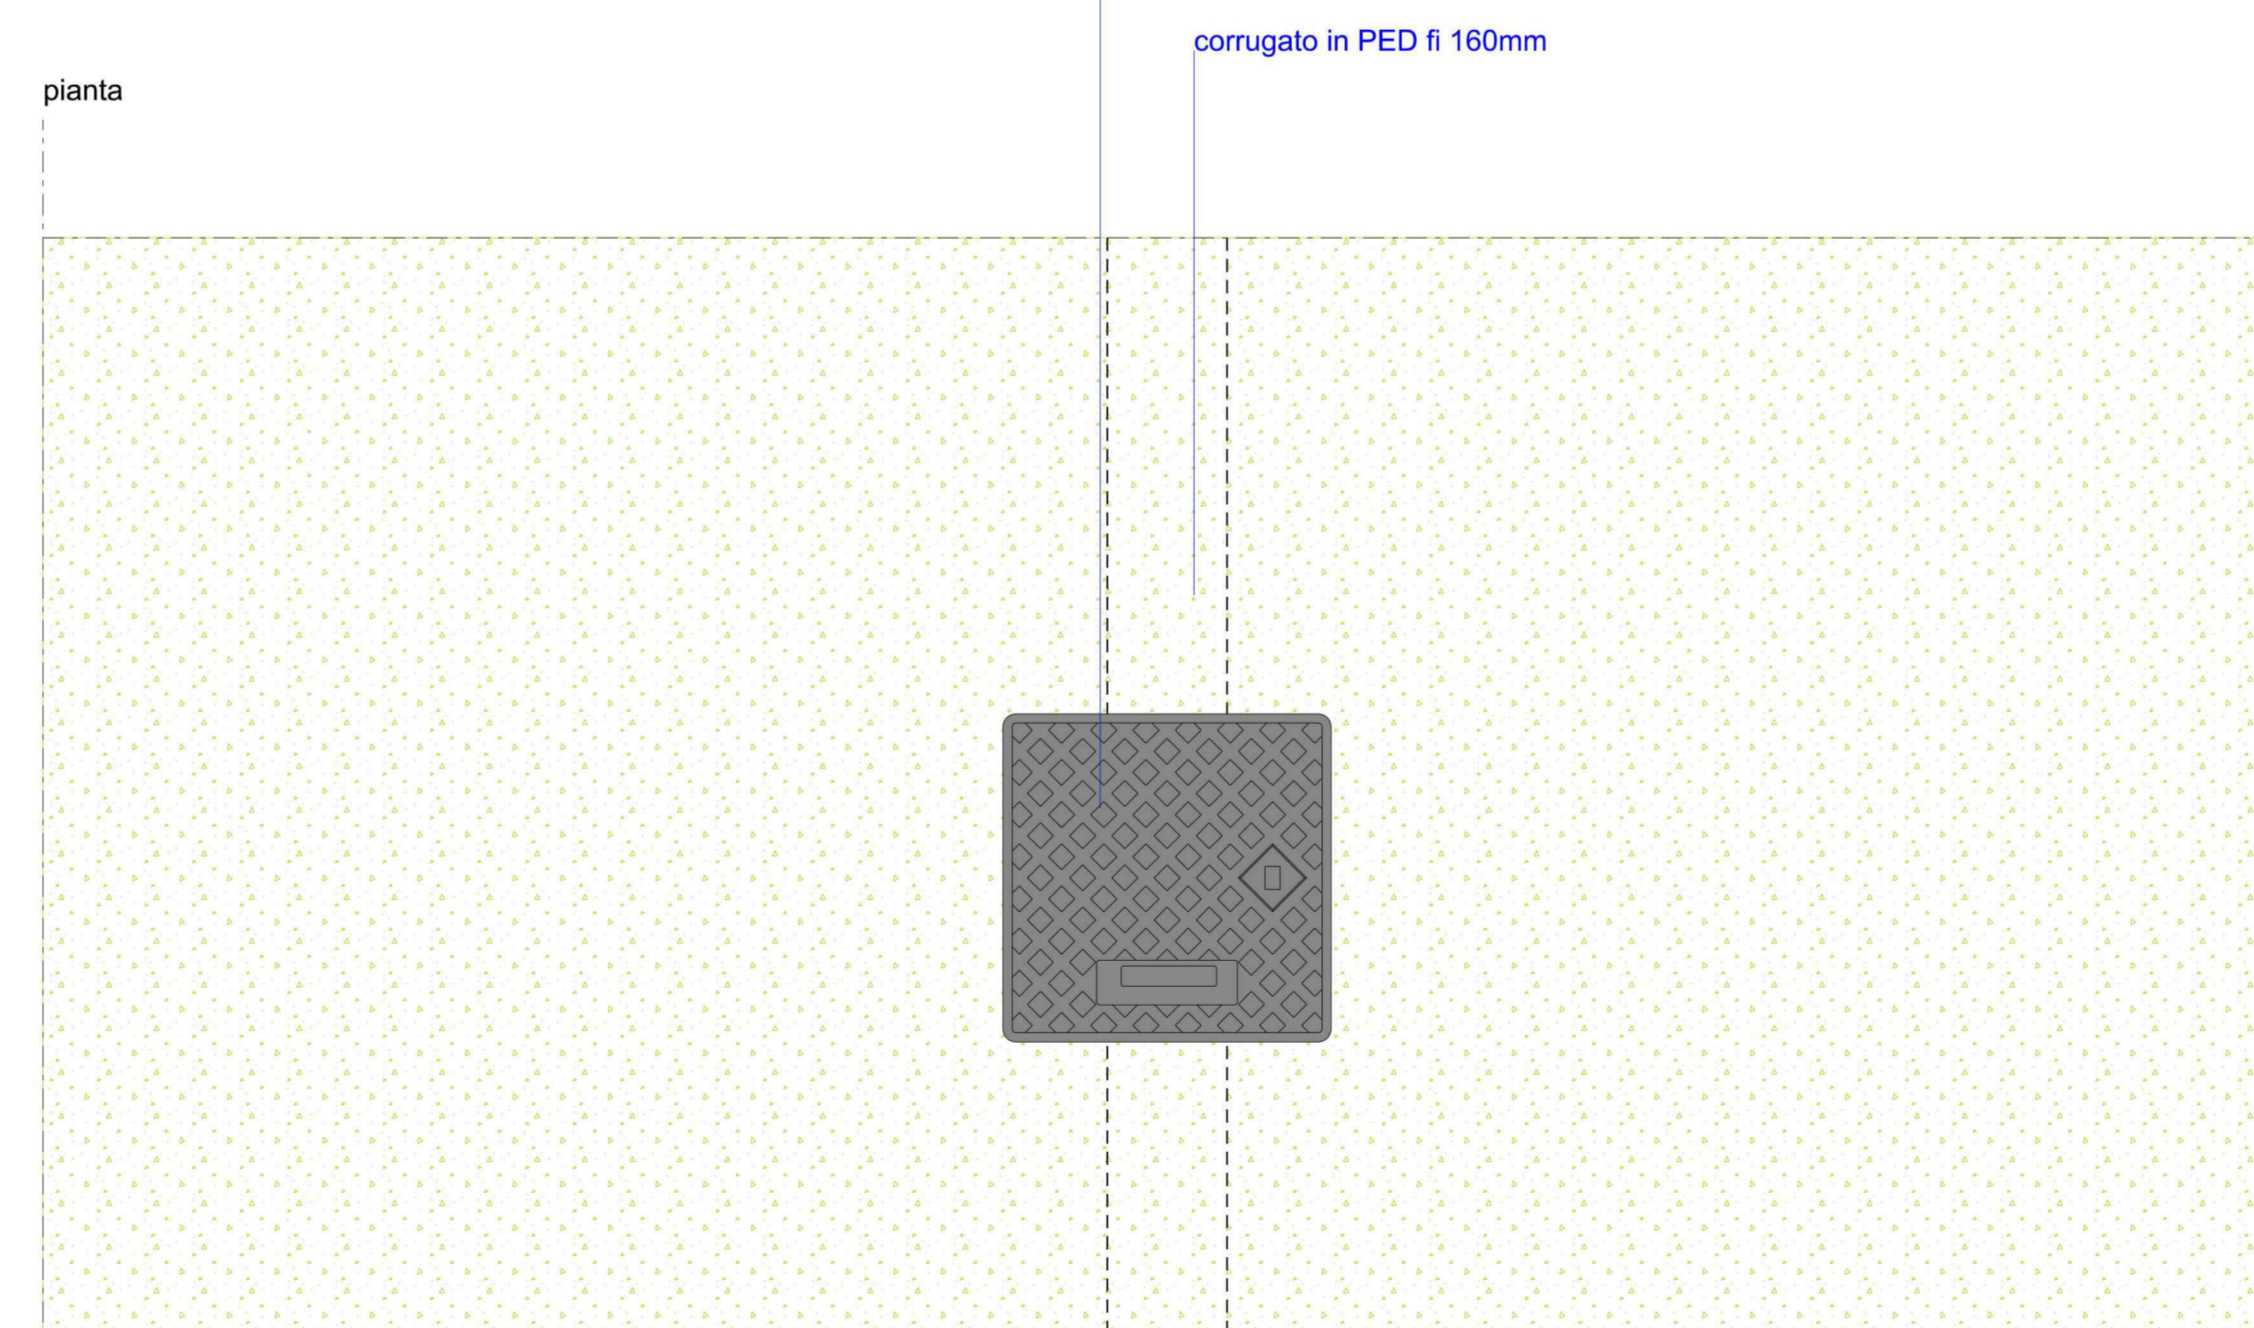

pozzetto impianti

scala 1:10

Ubicazione: **EX MAGAZZINI GENERALI DI BRESCIA**
Via Dalmazia - Via Salgari - Via Corsica - Via Don Bosco, Brescia

Committente: **NUOVI ASSETTI URBANI S.p.a.**
sede amm. via. Piazza Vittoria, 19 - 25043 Breno (BS)
pec: nuoviassetturbanispa@egmail.it tel: 0364.320012

Progettista: **ING AMBIENTE**
Studio Associato "Ingegneria e Ambiente"
degli Ingeg. G. Corio, G. Fedrigo, R. Spedini
Via Saffrona n.55 - 25123 Brescia
T +39 030 3727405 - F +39 030 2899490
ingambiente@speedyposta.it - www.ingambiente.it

Collaboratori: Ing. Marta Bellini, Ing. Beatrice Biemmi, Geom. Fabio Barbieri

Intervento	VARIANTE 2017 AL PROGRAMMA INTEGRATO DI INTERVENTO AREA SANNAZZARO - ZONA NORD			
Tipologia	B			
Codice	5			
Descrizione	D1 Percorsi interni: Dettagli illuminazione			Scala: 1:10 - 1:20
Revisione	DATA	UTILIZZO	DISEGNATO	CONTROLLATO
00	Marzo 2017	Prima emissione	FB	MB FS
				EMESSO
				-

IL TERMINO DELLA LIBERTÀ DEGLI OPERATI AL FORNITORE. QUALSIASI OPERAZIONE NON POTRÀ ESSERE COPERTA, RIPRODOTTA O COMUNICATA AD ALTRA PERSONA, O UTILE, SENZA AUTORIZZAZIONE DELLO STUDIO ASSOCIATO INGEGNERIA E AMBIENTE.