


PLANIMETRIA STATO DI FATTO DEGLI AMBITI DI INTERVENTO - Scala 1:400

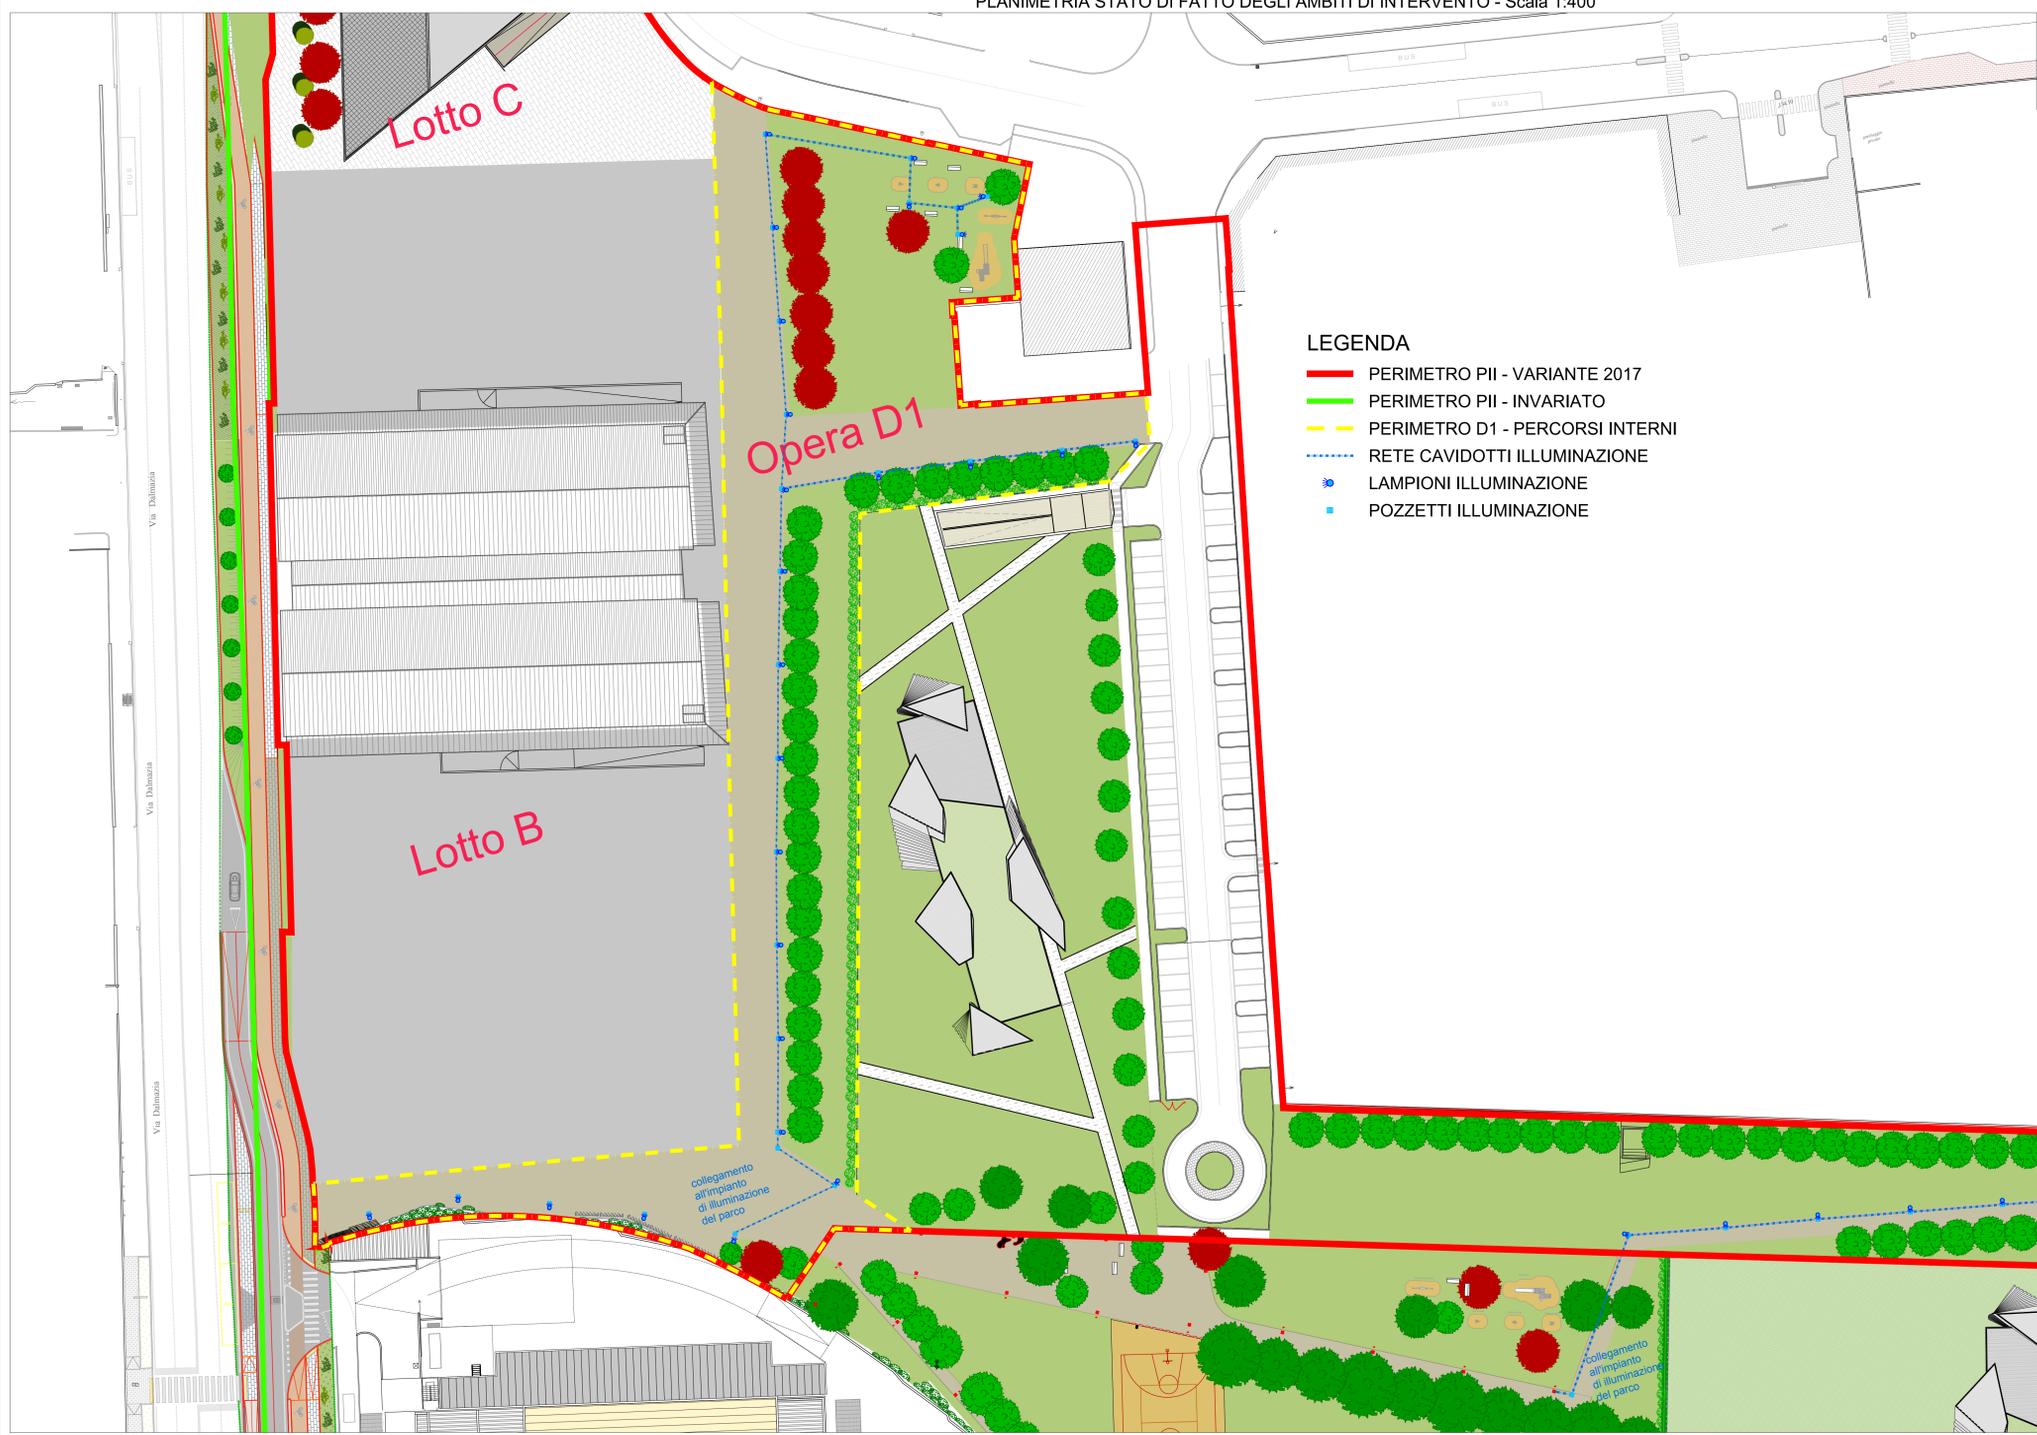

LEGENDA

- PERIMETRO PII - VARIANTE 2017
- PERIMETRO PII - INVARIATO
- PERIMETRO D1 - PERCORSI INTERNI
- RETE CAVIDOTTI ILLUMINAZIONE
- LAMPIONI ILLUMINAZIONE
- POZZETTI ILLUMINAZIONE



**SANNAZZARO**  
Evoluzione del vivere.

Ubicazione: EX MAGAZZINI GENERALI DI BRESCIA  
Via Dalmazia - Via Salgari - Via Corsica - Via Don Bosco, Brescia

Committente: **NUOVI ASSETTI URBANI S.p.a.**  
Via Solferino n. 25 - 25122 Brescia  
Tel. 030 2727268 - Fax 030 2692660  
www.nuoviassettiurbani.it

Progettista: **ING AMBIENTE**  
Studio Associato "Ingegneria e Ambiente"  
degli Ingg. C. Giorio, G. Fedrigo, F. Spedini  
Via Solferino n. 25 - 25122 Brescia  
Tel. 030 2727268 - Fax 030 2692660  
www.ingambiente.it



Collaboratori: Ing. Maria Battolini, Ing. Beatrice Bierni, Cason, Fabio Barbieri

|             |  |          |       |
|-------------|--|----------|-------|
| Intervento  | VARIANTE 2017 AL PROGRAMMA INTEGRATO DI INTERVENTO AREA SANNAZZARO - ZONA NORD |          |       |
| Tipologia   | B  |          |       |
| Descrizione | D1 Percorsi interni:<br>Planimetria illuminazione pubblica                     | Scala    | 1:400 |
| Costo       | 7  | Partenza |       |

| REVISIONE | DATA       | UTILIZZO        | DESIGNATO | CONTROLLATO | APPROVATO | EMESSO |
|-----------|------------|-----------------|-----------|-------------|-----------|--------|
| 00        | Marzo 2017 | Prima emissione | MB        | FS          | FS        |        |