


**LEGENDA URBANIZZAZIONI**

- - - CONFINI PII (107.786 mq)
- - - CONFINI VARIANTE PII
- - - CONFINI AREE PRIVATE
- URBANIZZAZIONI PRIMARIE
- URBANIZZAZIONI SECONDARIE
- URBANIZZAZIONI EXTRA COMPARTO
- A1 - Fiume Grande I Stralcio - già eseguito
- A2 - Fiume Grande II Stralcio
- A3 - Parco
- B1 - Rotatoria via Dalmazia-via San Giovanni Bosco
- B2 - Controstrada via Dalmazia
- B3 - Ciclopedonale via Salgari
- B4/B4a - Via X - lato Est
- B5 - Rotatoria via San Giovanni Bosco / via Piemonte
- B6 - Via San Giovanni Bosco - lato Est
- B7 - Parco
- C5 - Rotatoria via Corsica / via Salgari
- C7 - Rotatoria via Corsica / via Cefalonja
- C8 - Via Corsica - tratto da via S.G. Bosco a via Zara
- D1 - Collegamento ciclo-pedonale fronte Casere

Urbanizzazioni fuori comparto

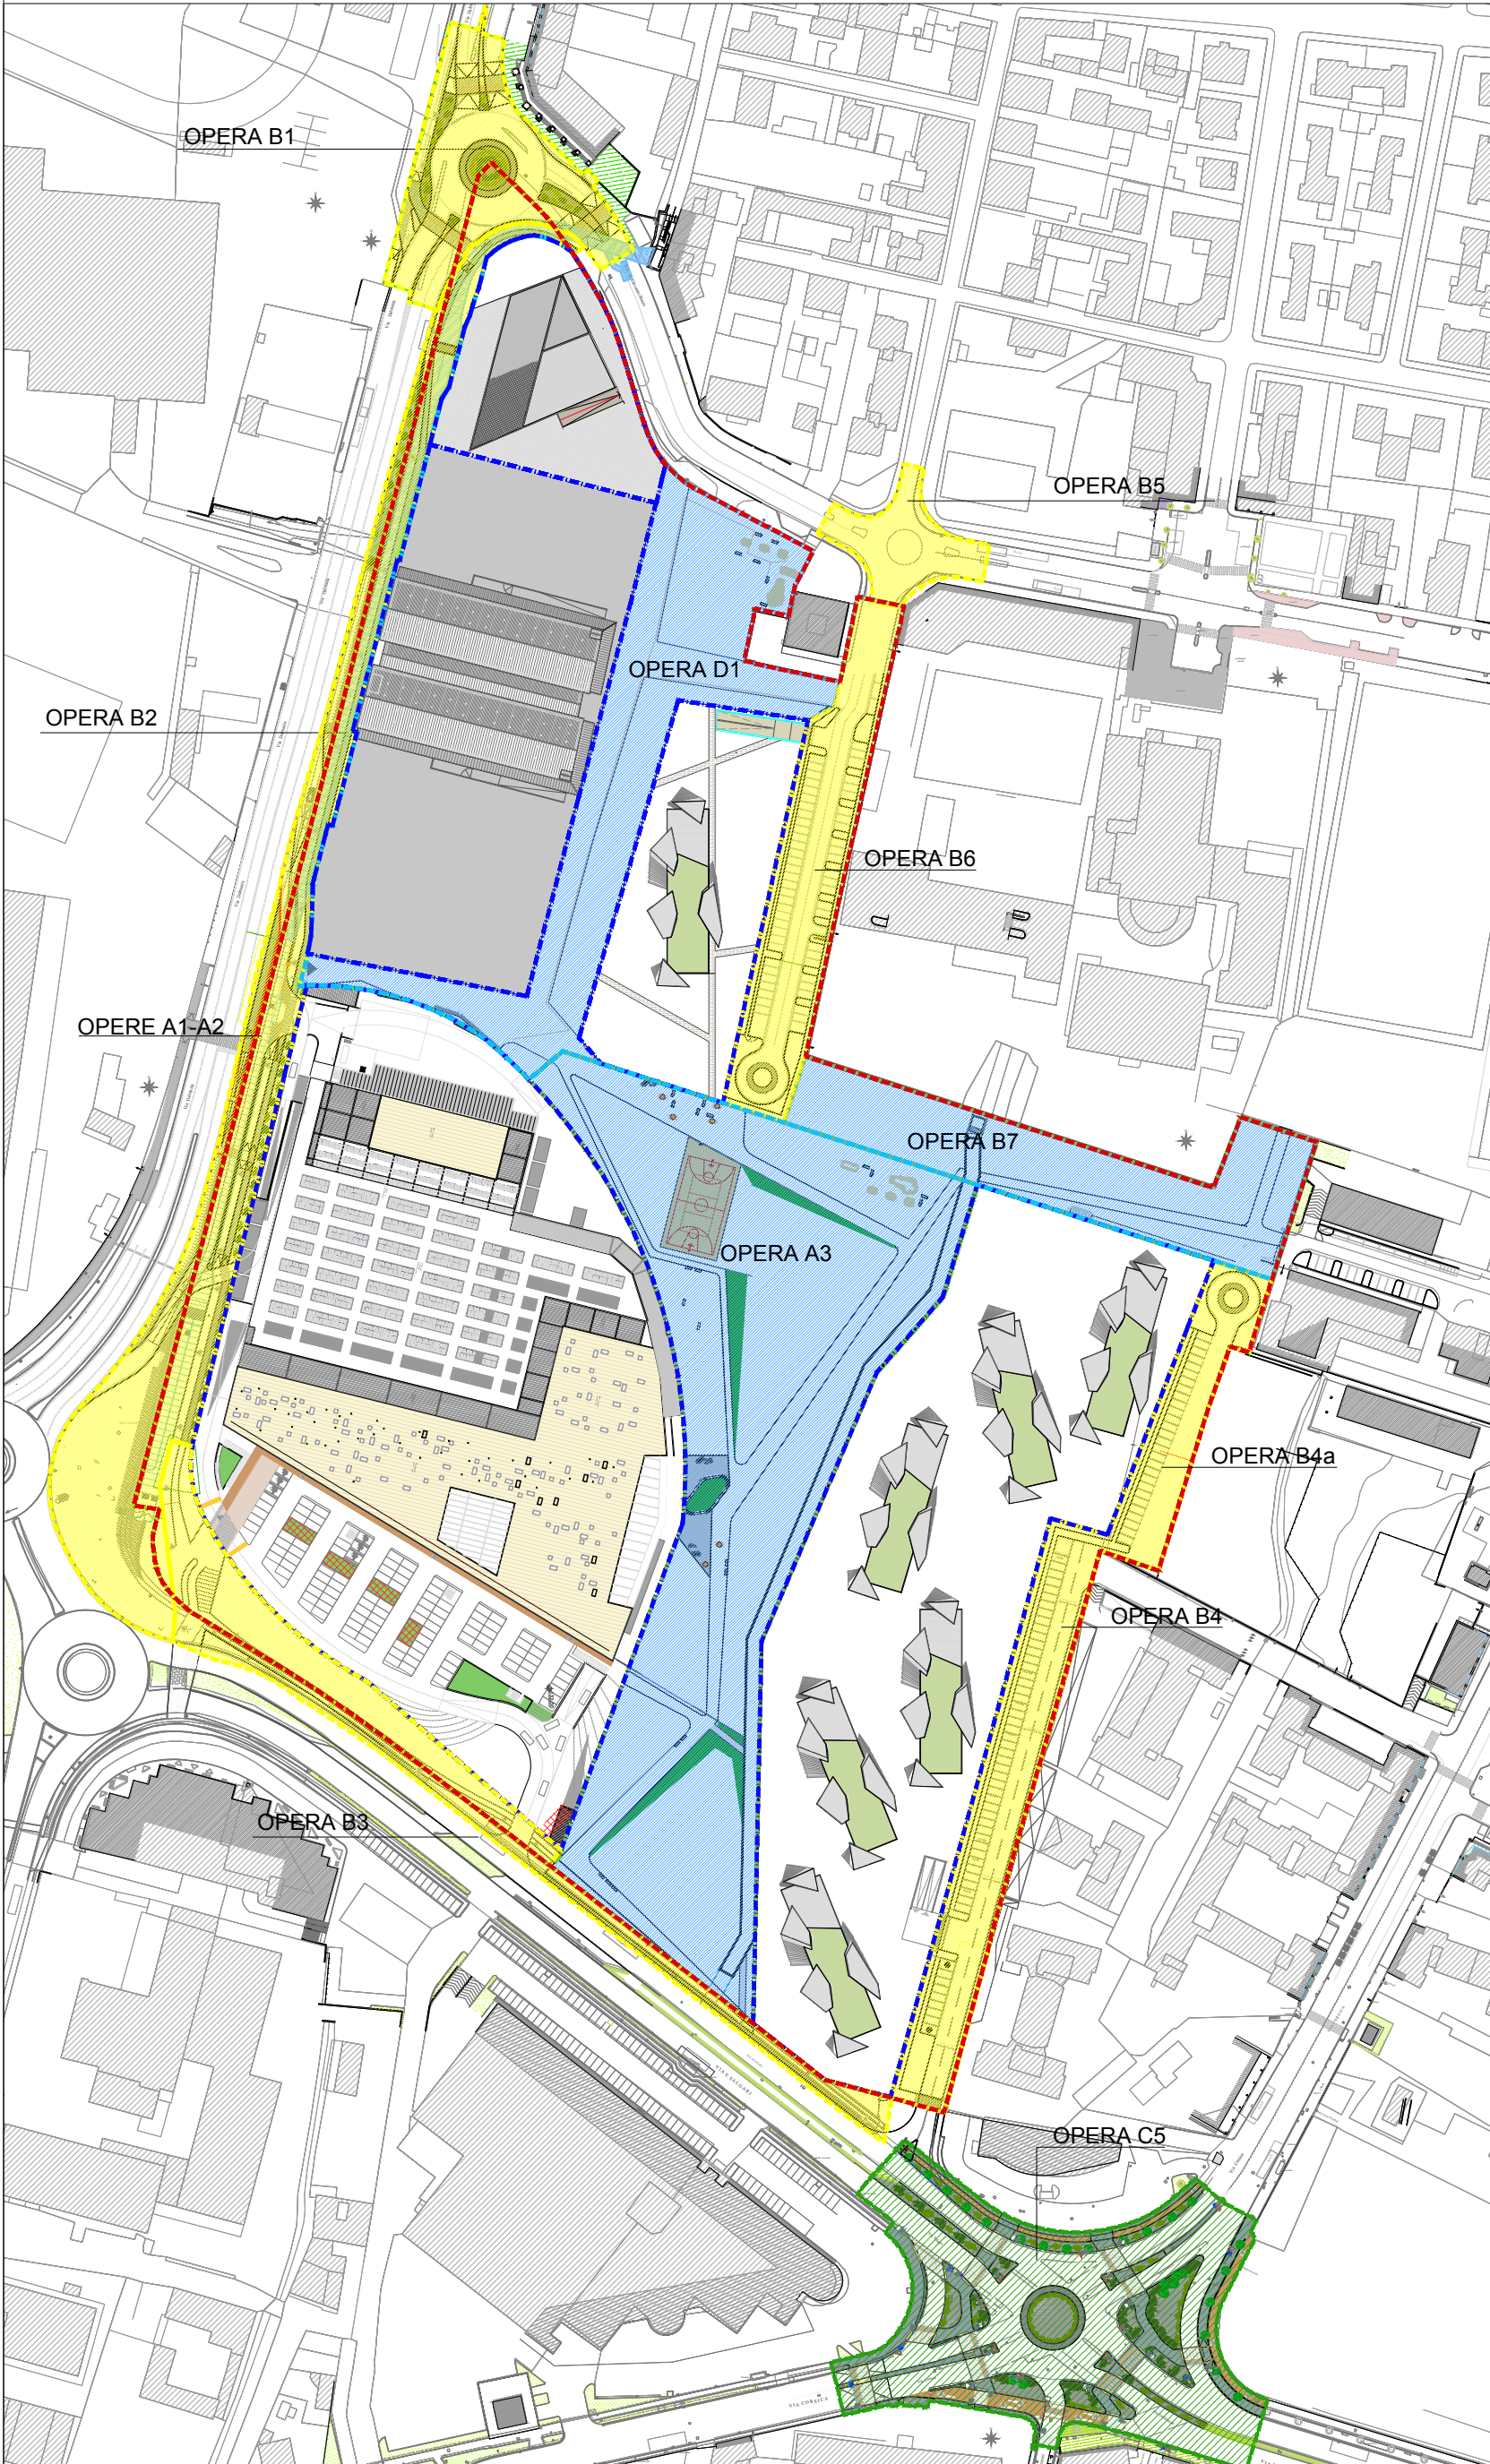

ALLEGATO D2 - Comparto A  
Regime delle opere - urbanizzazioni primarie e secondarie  
Ottobre 2017 - scala 1:2.000

Committente

**NUOVI ASSETTI URBANI S.p.A**  
Via Solferino n. 55 - 25121 BRESCIA/  
Cod. Fiscale e Partita IVA: 02 638 560 98:

Progettista

**STUDIO ASSOCIATO**  
**INGEGNERIA e AMBIENTE**  
degli Ingg. C. Gorio, G. Fedrigo e F. Spedini  
Via Solferino n°55 - 25121 Brescia - T 030 3757406 - ingambiente@speedyposta.it



**SANNAZZARO**  
Evoluzione del vivere.