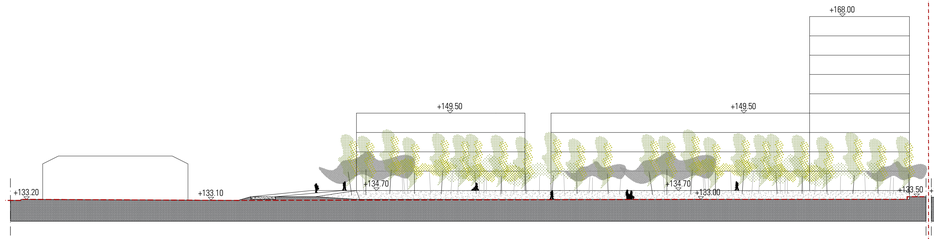

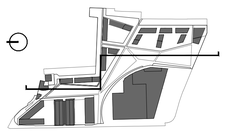

SEZIONE 1.1

ESTRATTO SEZIONE 1.1

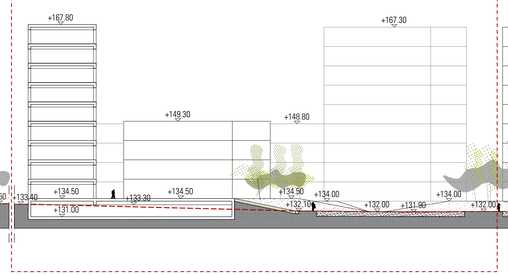

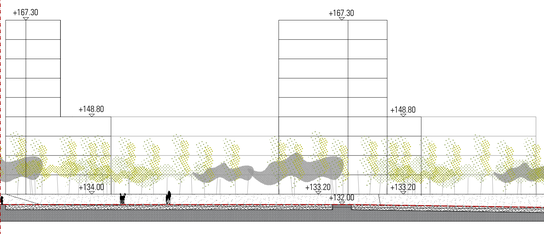

ESTRATTO SEZIONE 4.4

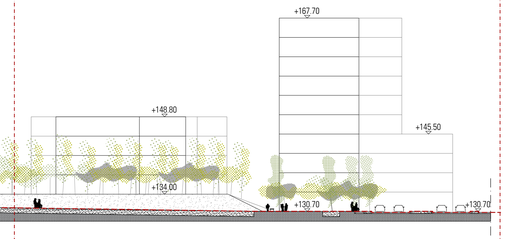

ESTRATTO SEZIONE 2.2

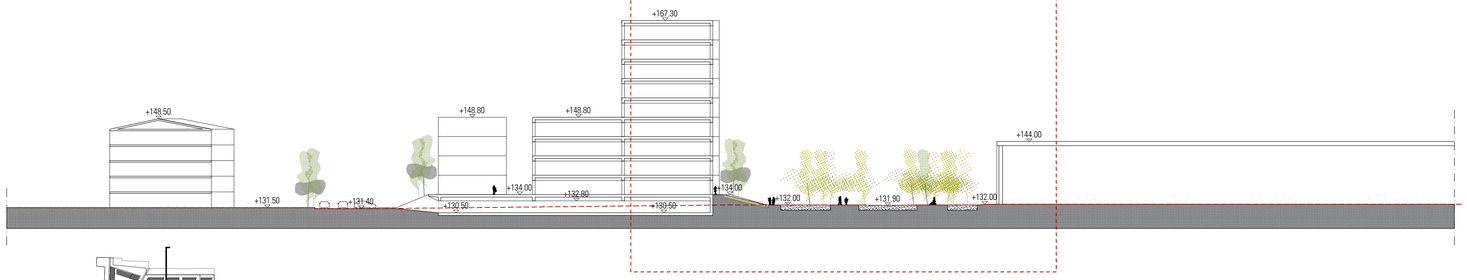

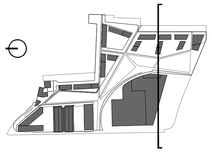

SEZIONE 2.2

ESTRATTO SEZIONE 3.3

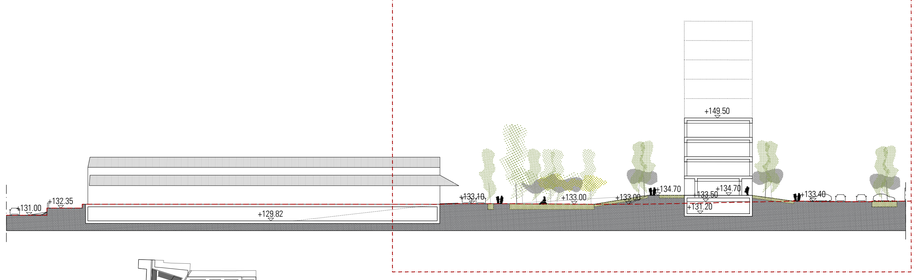

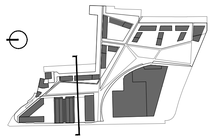

SEZIONE 3.3

Andamento terreno da Rilievo/ Progetto esecutivo parco

PROGETTO ARCHITETTONICO

ARW
Botticini + Facchinelli ARW S.r.L. - STP
P.Iva 37908820989
Ordine degli Architetti P.P. e C. della provincia di Brescia
Sezione speciale Società tra professionisti matricola n° 2
--
Architetto Camillo Botticini
Architetto Matteo Facchinelli
Via G. Galeri 18 - 25135 - Brescia (BS) - Italia
t +39 030 33 67 323
studio@arw-associates.com

scala	LIVELLO	
1:500	MASTERPLAN: SEZIONI AMBIENTALI	TAVOLA 2