



PROVINCIA di BRESCIA
COMUNE di BRESCIA

AT_A.4.1 METROPOLITANA POLIAMBULANZA

fase PIANO ATTUATIVO - in variante al P.G.T.

oggetto RILIEVO - PROSPETTI

10

11-2017
Scala 1:500

committenti

FONDAZIONE
TP POLIAMBULANZA
Istituto Ospedaliero


Brescia Infrastrutture s.r.l.
Via Triumplina 14 - 25123 Brescia

progettista


ABA Giuseppe Marrelli Architetto
Viale Venezia 65 - 25123 Brescia
t: +39 030 5057270
info@abnorma.it - www.abnorma.it




PROSPETTO SUD

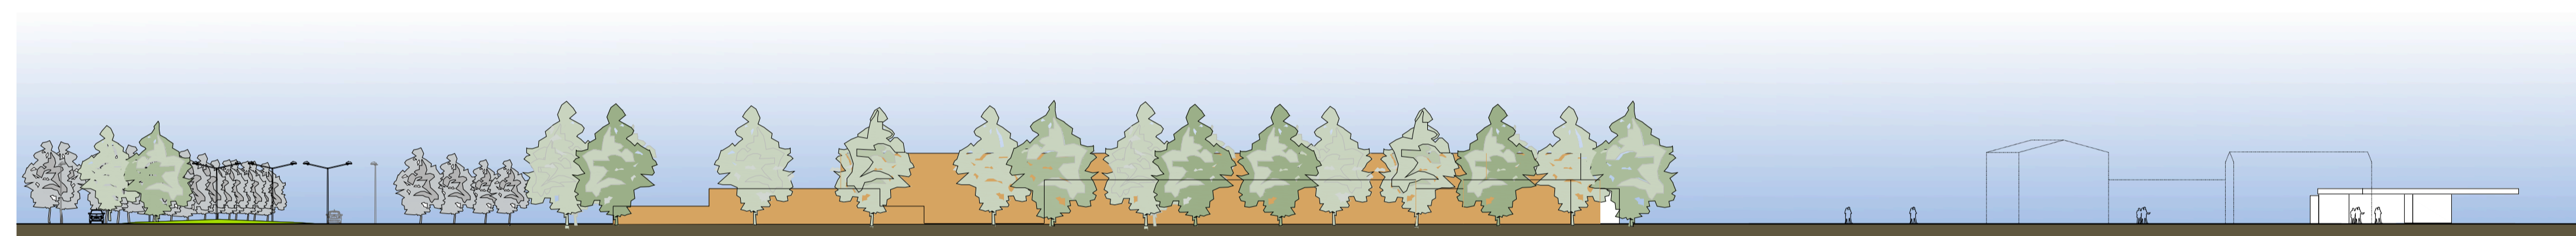

PROSPETTO OVEST

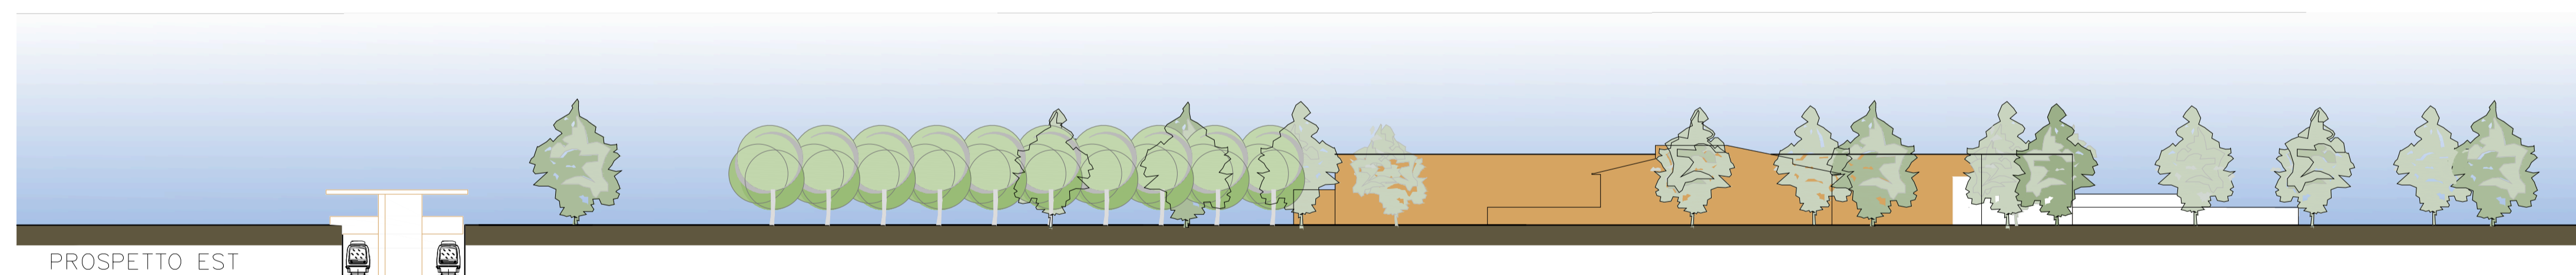

PROSPETTO EST

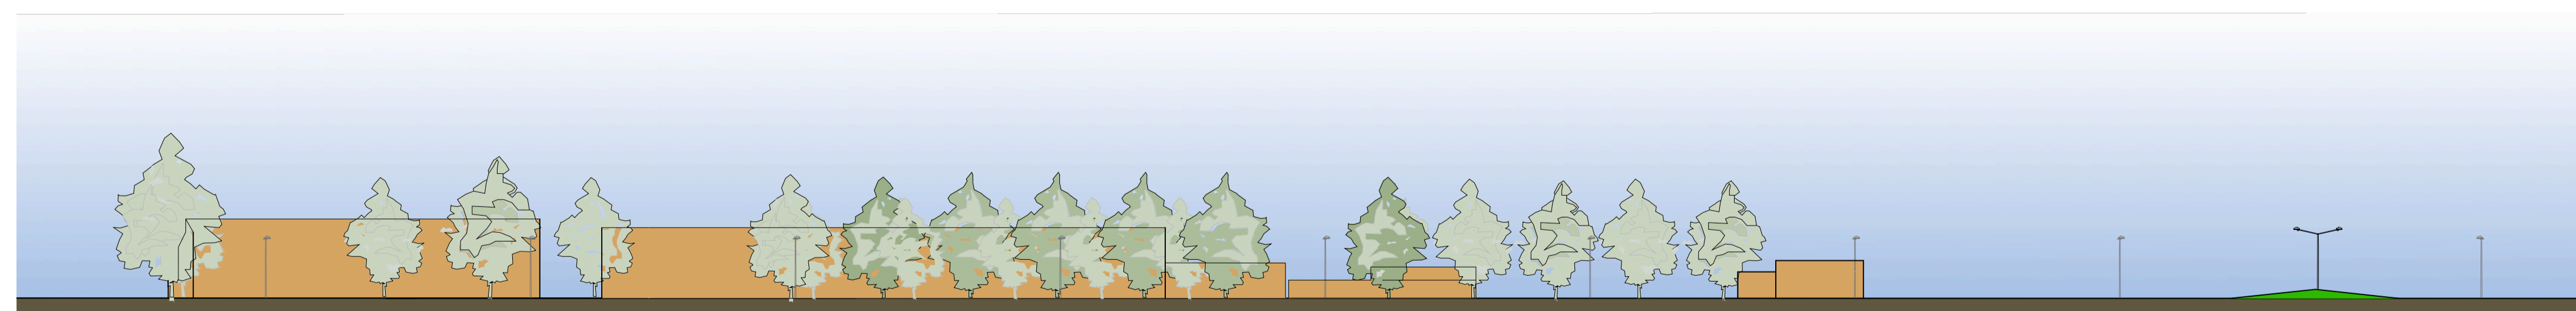

PROSPETTO NORD