



PROVINCIA di BRESCIA
 COMUNE di BRESCIA

AT_A.4.1 METROPOLITANA POLIAMBULANZA

fase PIANO ATTUATIVO - in variante al P.G.T.



oggetto STUDIO FATTIBILITA' VIA BISSOLATI

25 11-2017
 scale varie


committenti FONDAZIONE
 POLIAMBULANZA
 Istituto Ospedaliero

Brescia Infrastrutture s.r.l.
 Via Triumplina 14 - 25123 Brescia


progettista Giuseppe Marrelli Architetto
 Viale Venezia 65 - 25123 Brescia
 t: +39 030 5057270
 info@abnorma.it - www.abnorma.it

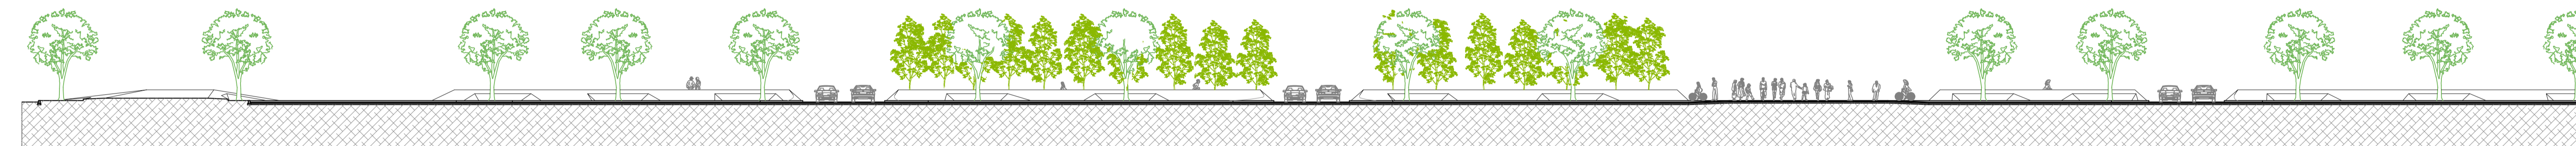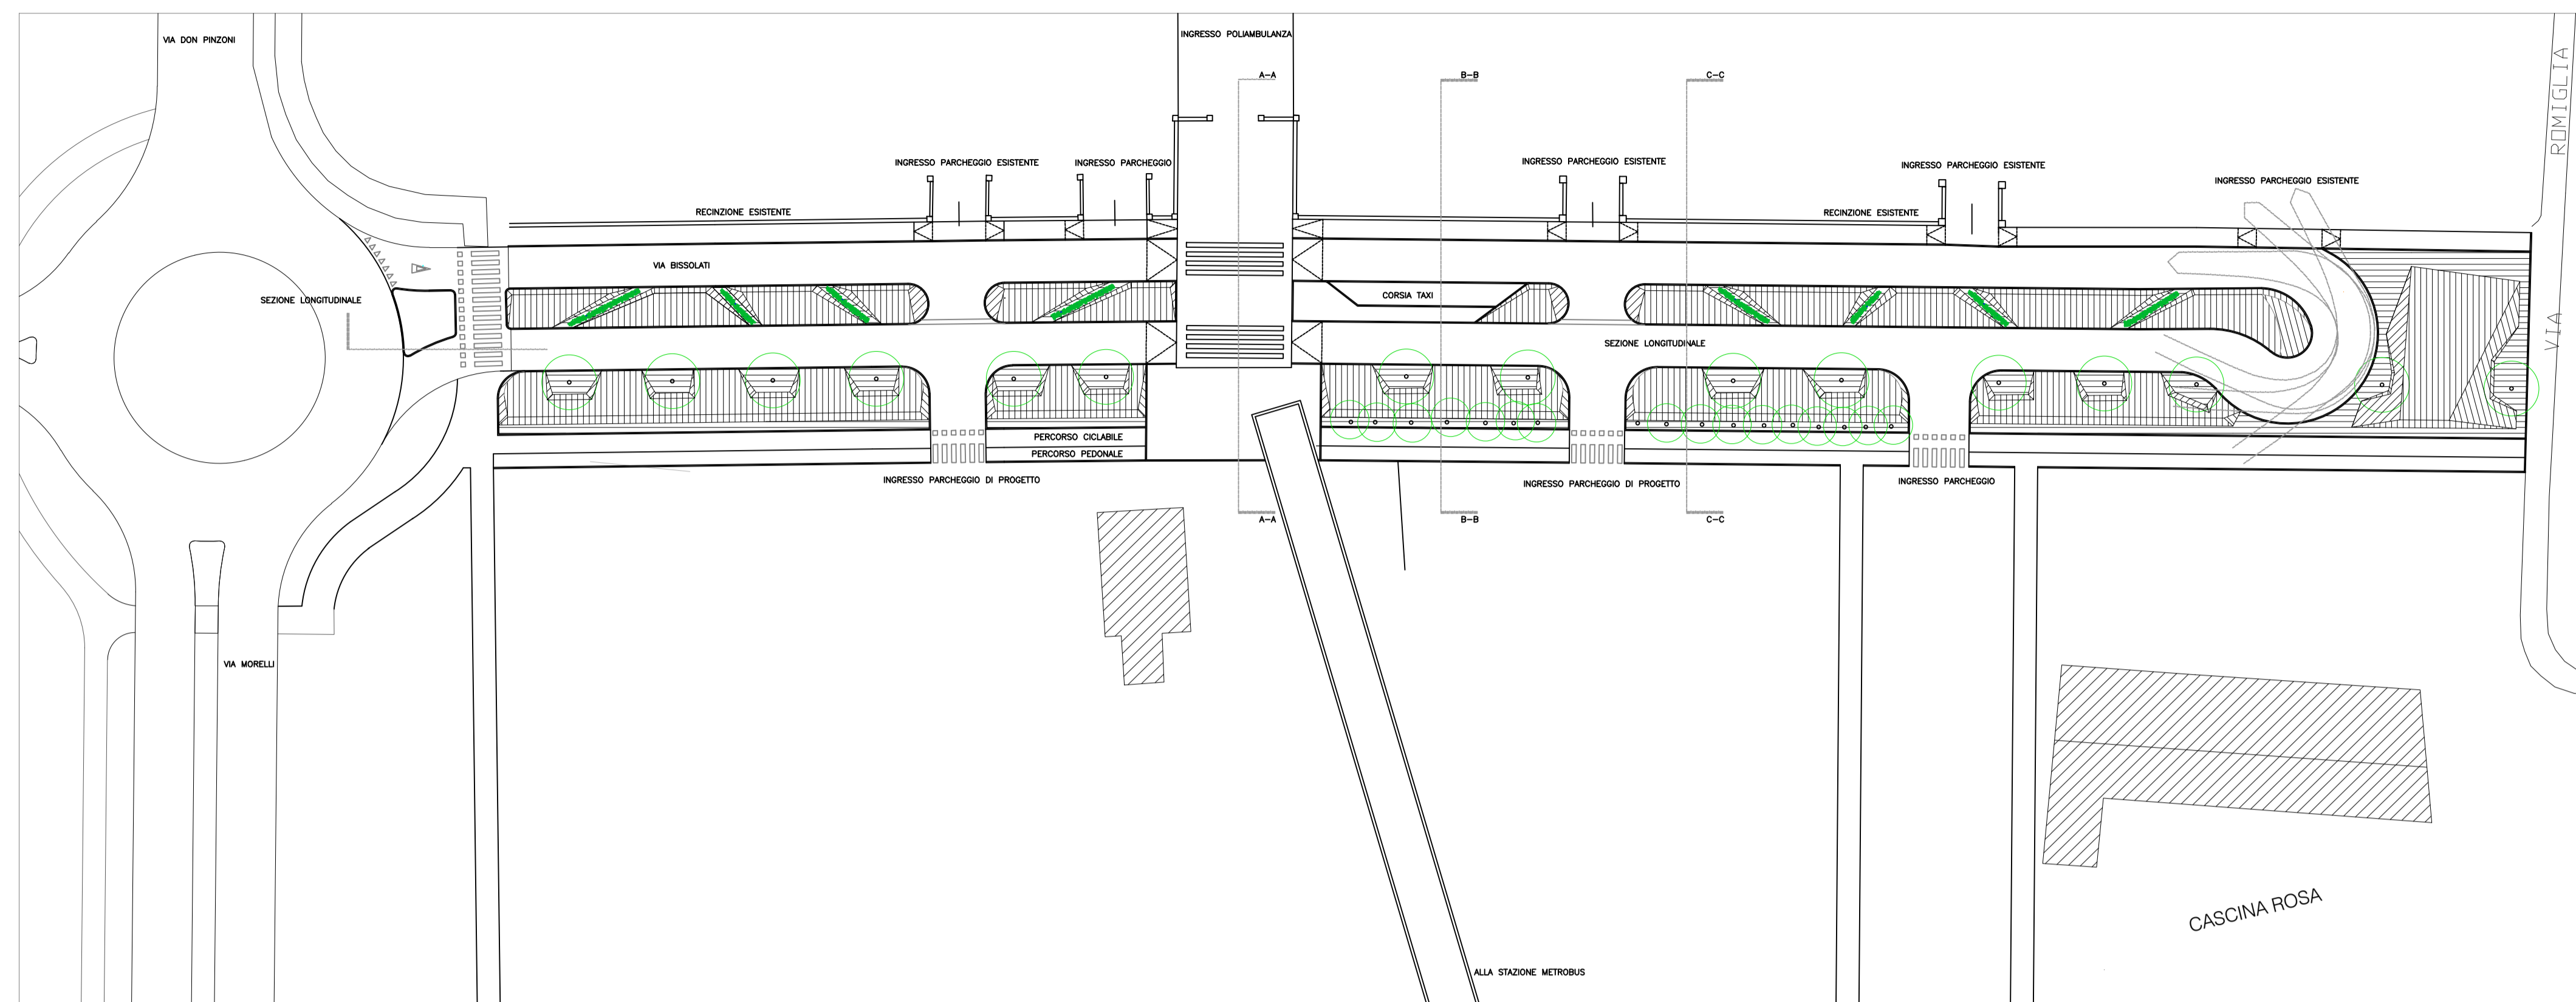


SEZIONE LONGITUDINALE SCALA 1:250

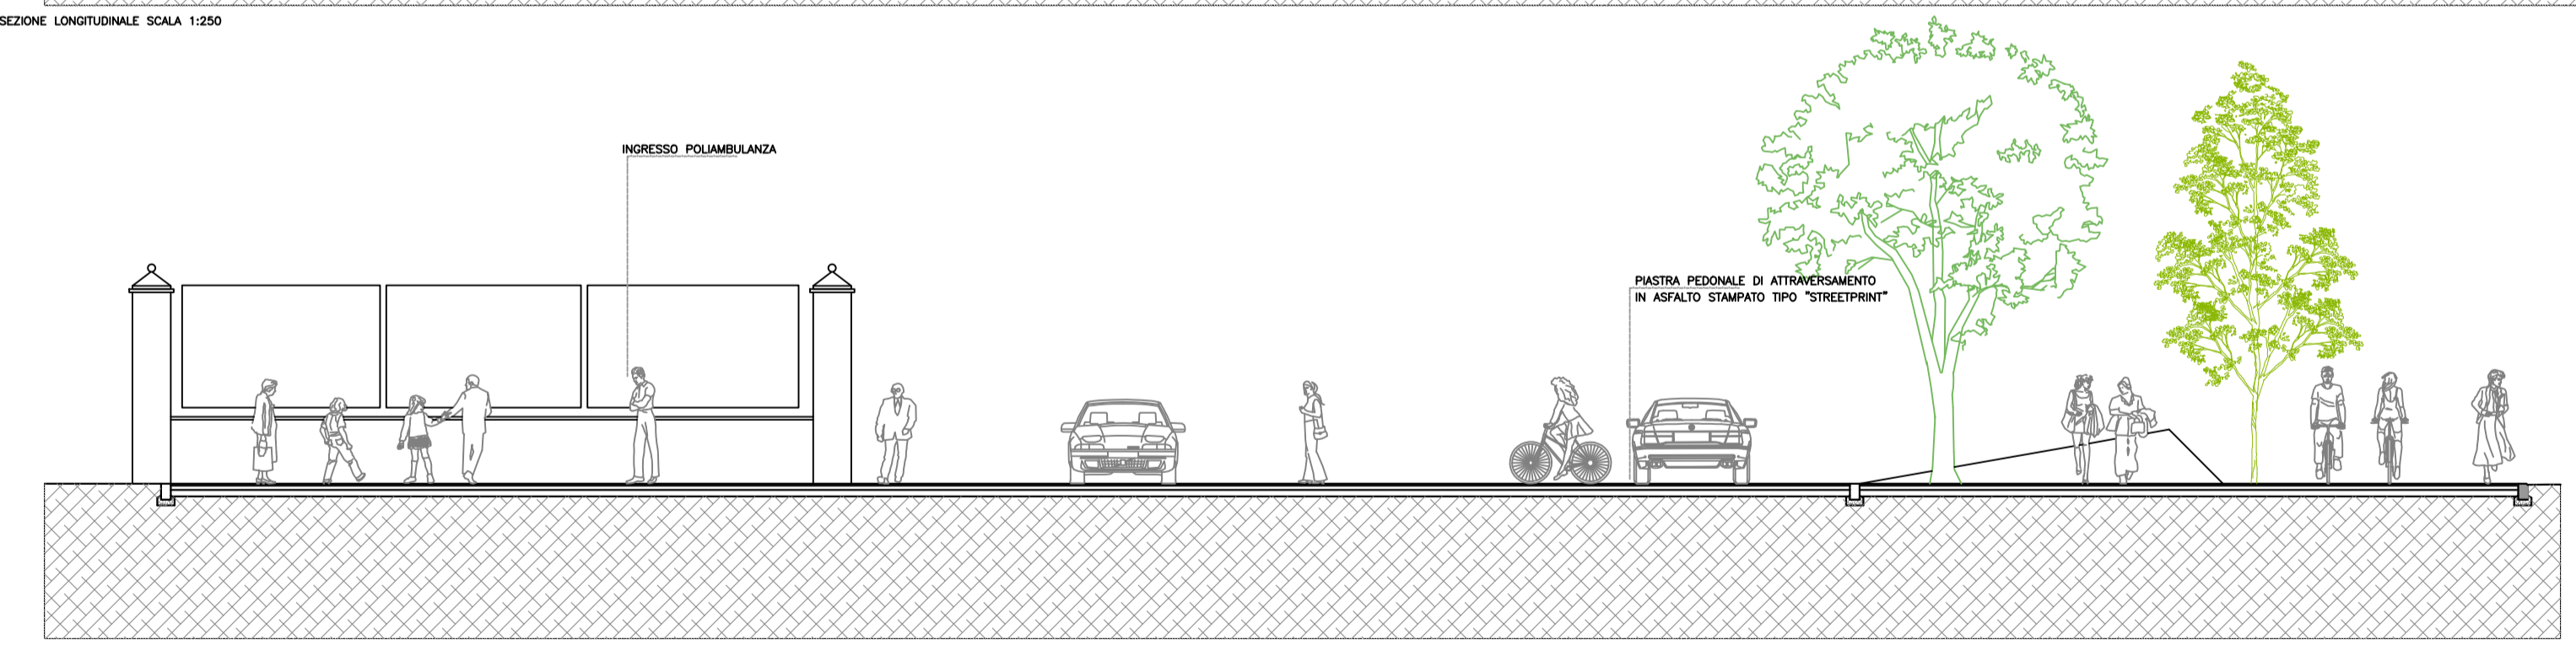

SEZIONE TRASVERSALE A-A SCALA 1:50

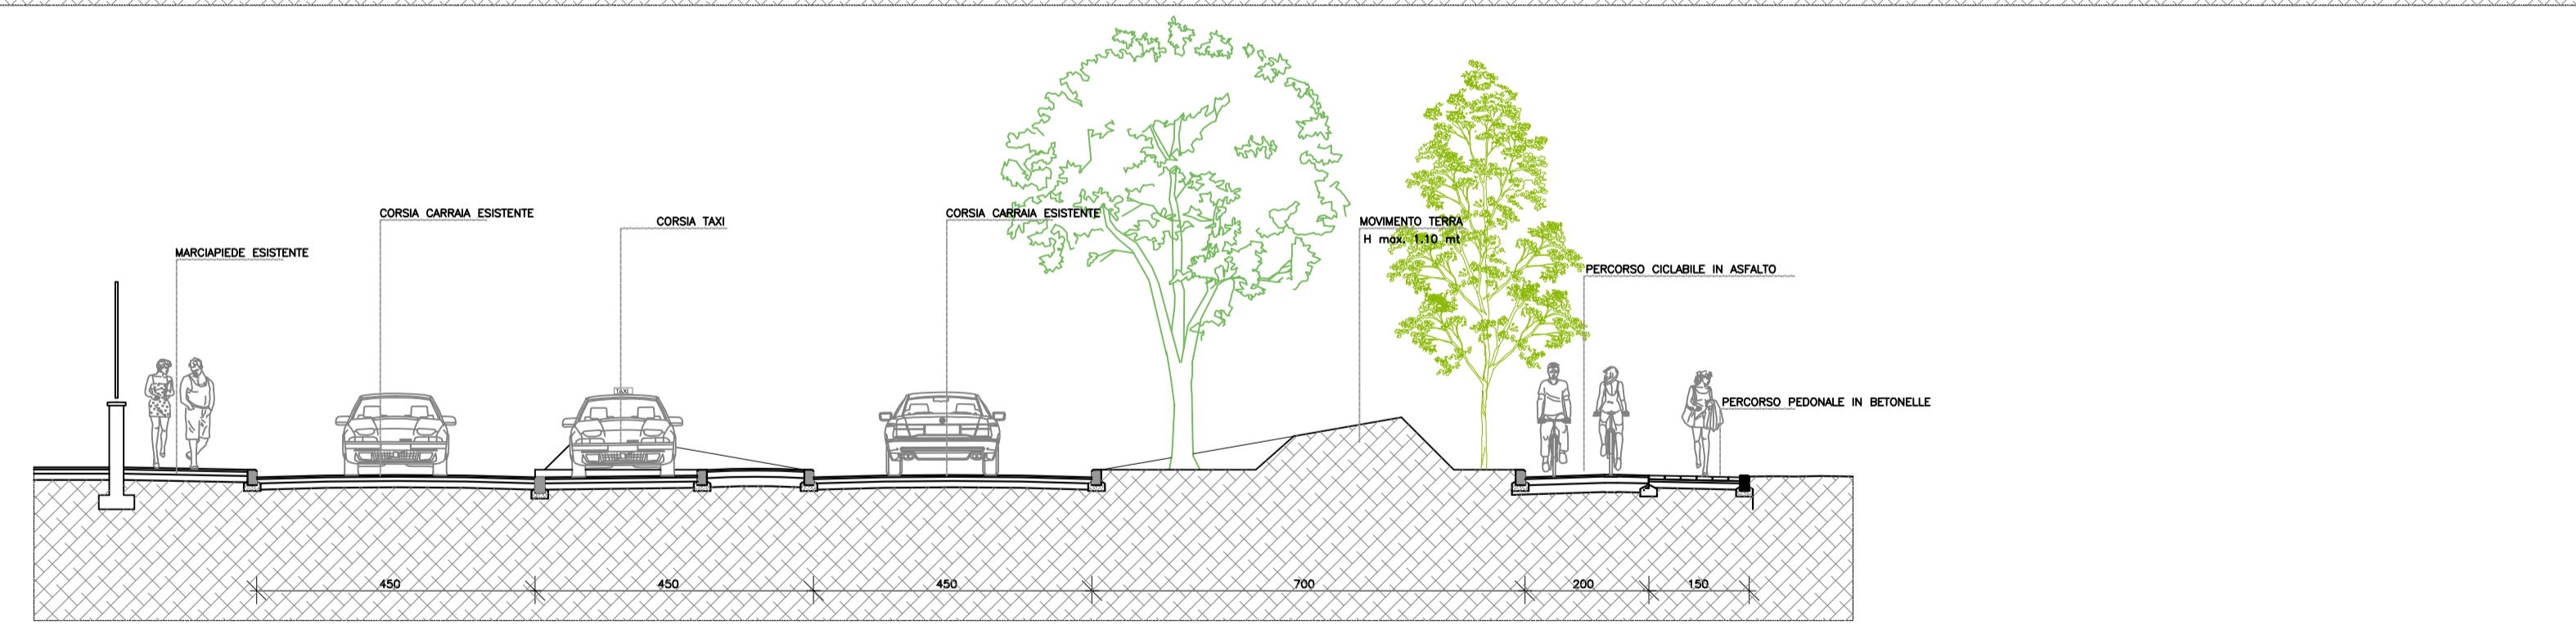

SEZIONE TRASVERSALE B-B SCALA 1:50

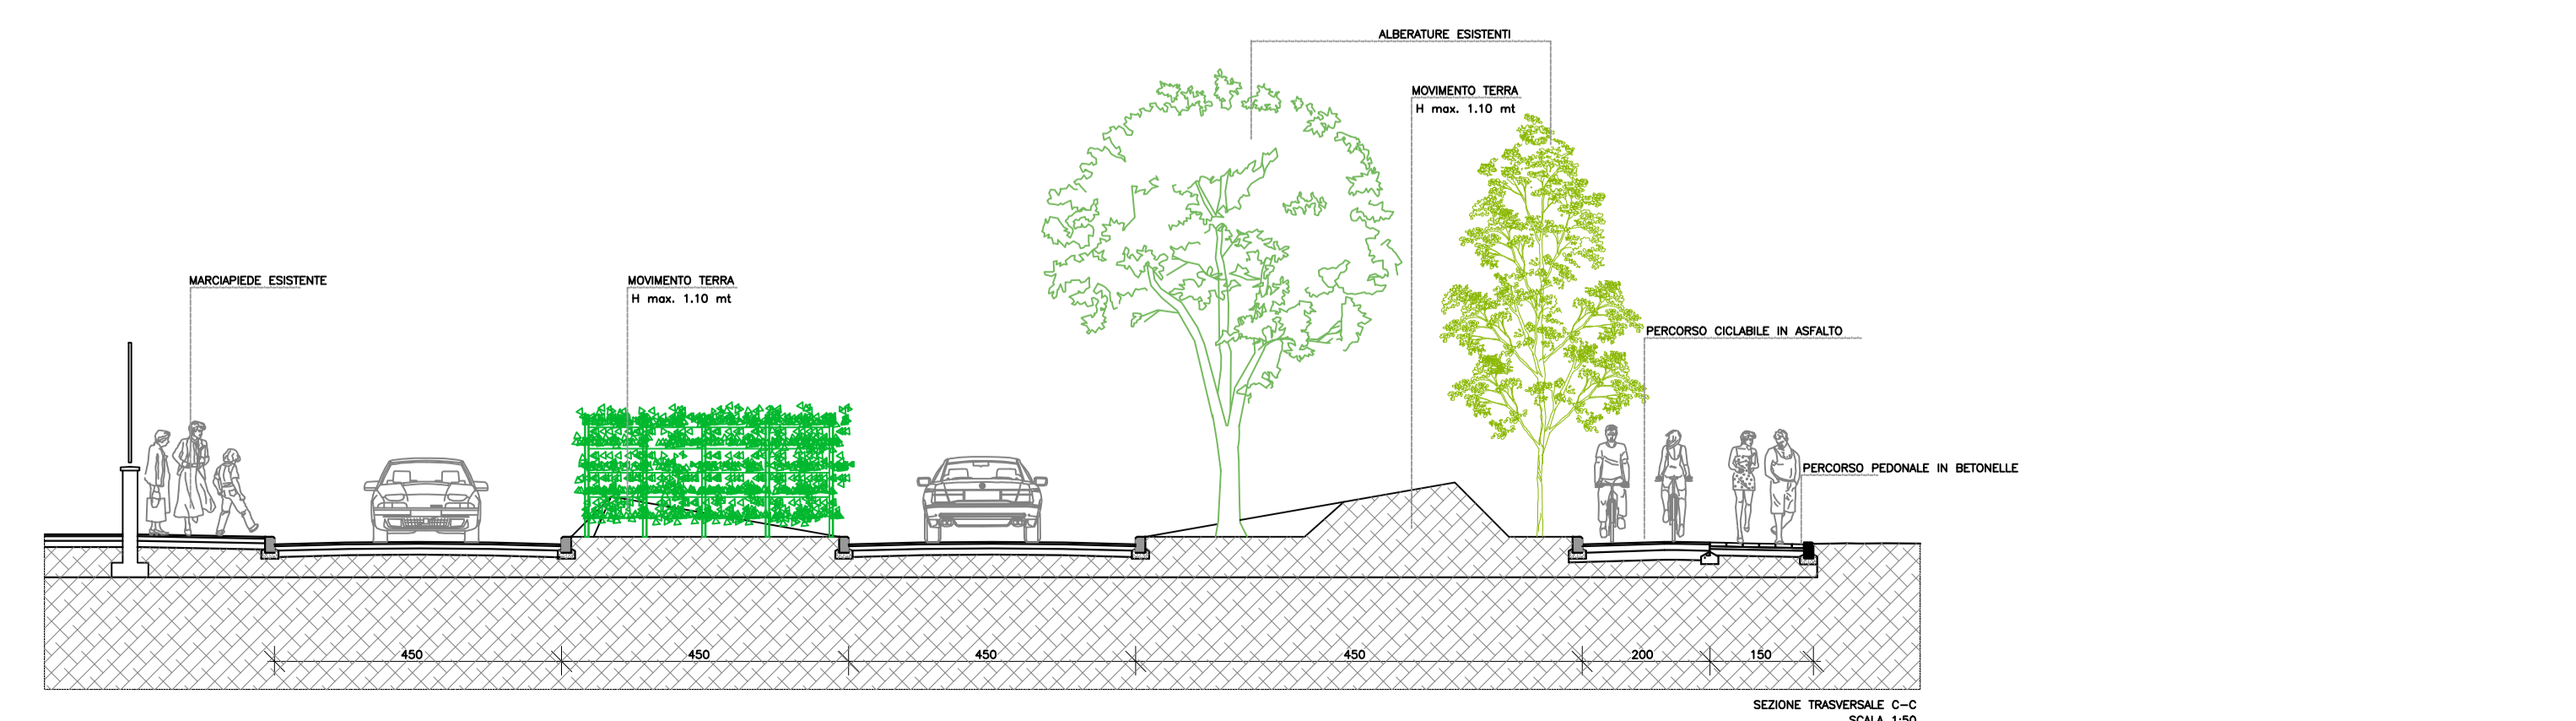

SEZIONE TRASVERSALE C-C SCALA 1:50