


Perimetro lotto

SOVRAPPOSIZIONE ESTRATTO MAPPA CATASTALE CON PLANIMETRIA DI PROGETTO - scala 1:500

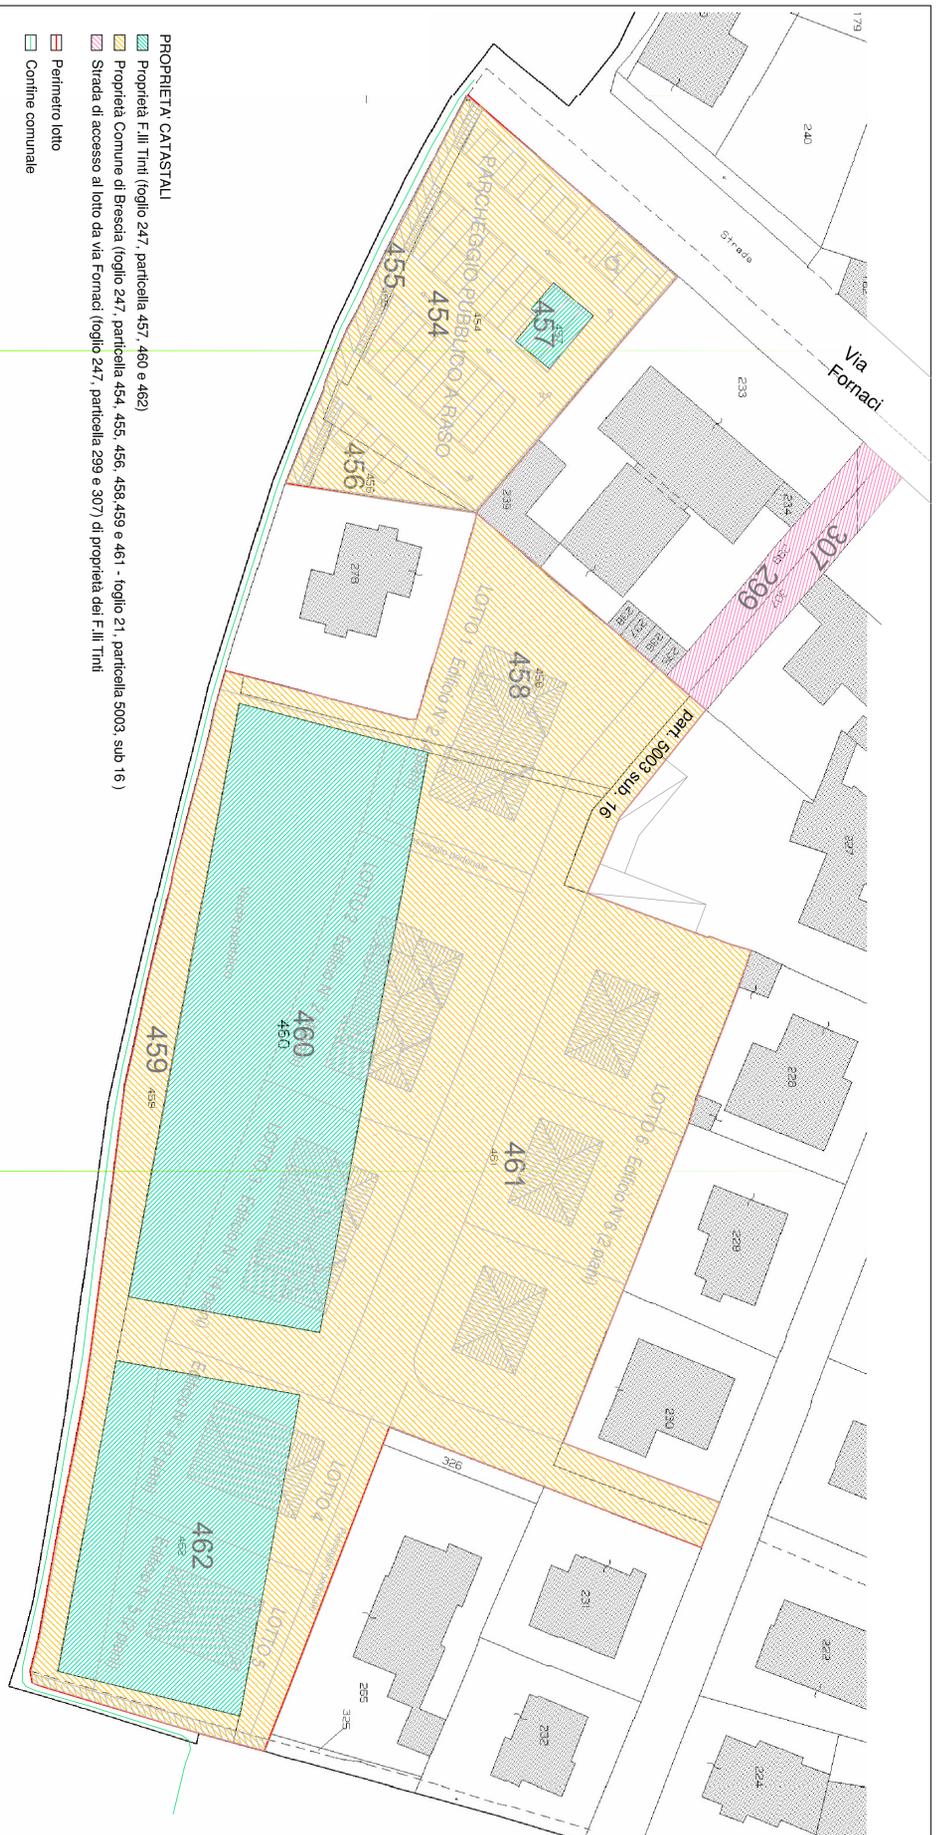

**PROPRIETA' CATASTALI**

- Proprietà F.lli Trini (foglio 247, particella 457, 460 e 462)
- Proprietà Comune di Brescia (foglio 247, particella 454, 455, 456, 458, 459 e 461 - foglio 21, particella 5003, sub 16)
- Strada di accesso al lotto da via Fornaci (foglio 247, particella 299 e 307) di proprietà dei F.lli Trini

- Perimetro lotto
- Confine comunale

PLANIMETRIA DI PROGETTO CON INDICAZIONE PROPRIETA' CATASTALI - scala 1:500

**COMUNE DI BRESCIA**

**VARIANTE AL PROGETTO ESECUTIVO  
 APPROVATO CON DELIBERA DI GIUNTA 1001  
 DEL 31.08.2008 N. 49515 PG**

revisione	n° revisione	data

**TITOLO:**  
 Stato di progetto in variante:  
 - sovrapposizione con mappa catastale  
 - indicazione proprietà catastali

**Elaborato:**  
**Tu.07**  
 Scala: 1:500  
 Data: Agosto 2017

**COMMITTENTI:**

TINTI MARIA LUISA Via XXV Aprile, 143 25035 Inverigo - Brescia	TINTI ROSA Via Don Suzzara, 38 25020 Nazzano Mella - Brescia	TINTI ROBERTO Via Fornaci, 43 25131 Brescia
--	--	---

PROGETTISTA	DIRETTORE DEI LAVORI	IMPRESA ESECUTRICE
Ing. Luca Vezzali Ordine Ing. Brescia 5590		

Questo disegno non può essere copiato o riprodotto senza autorizzazione, ogni violazione sarà punita a norma di legge.