

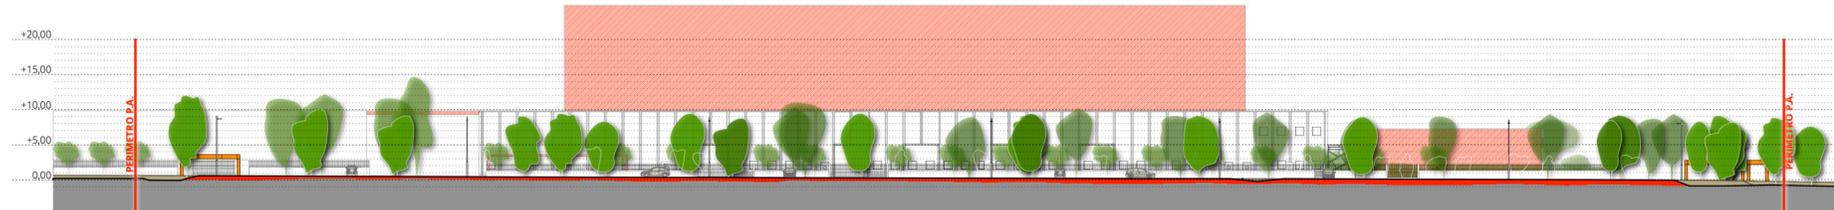



Sezione A-A  
scala 1:500

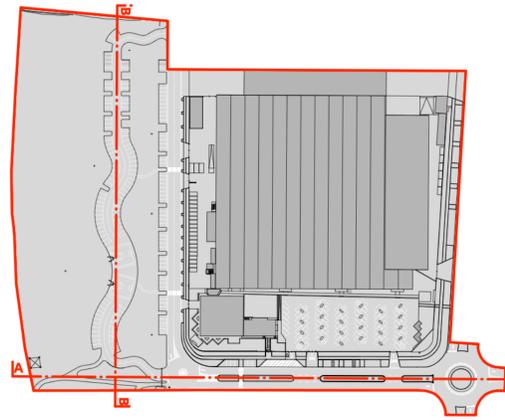



Sezione B-B  
scala 1:500

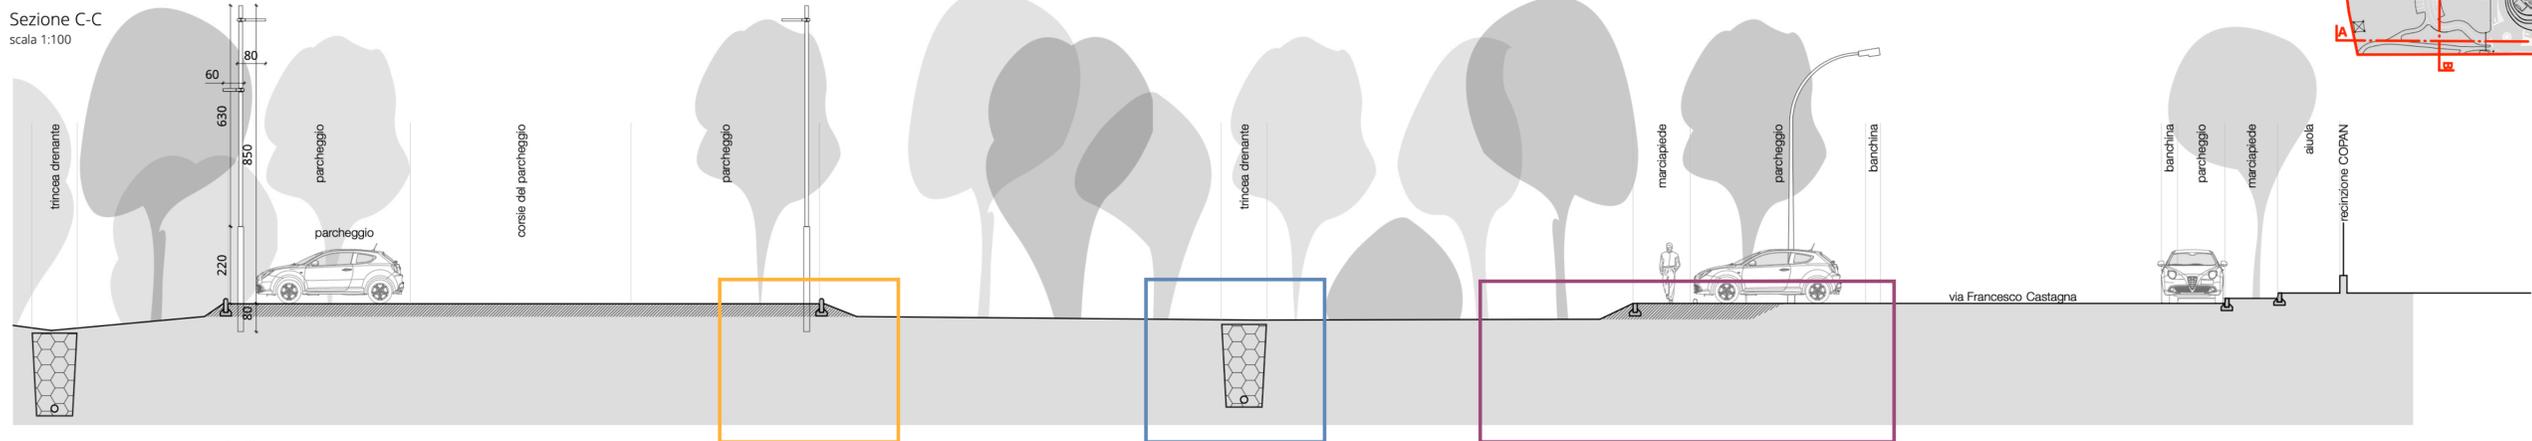


Sezione C-C  
scala 1:100

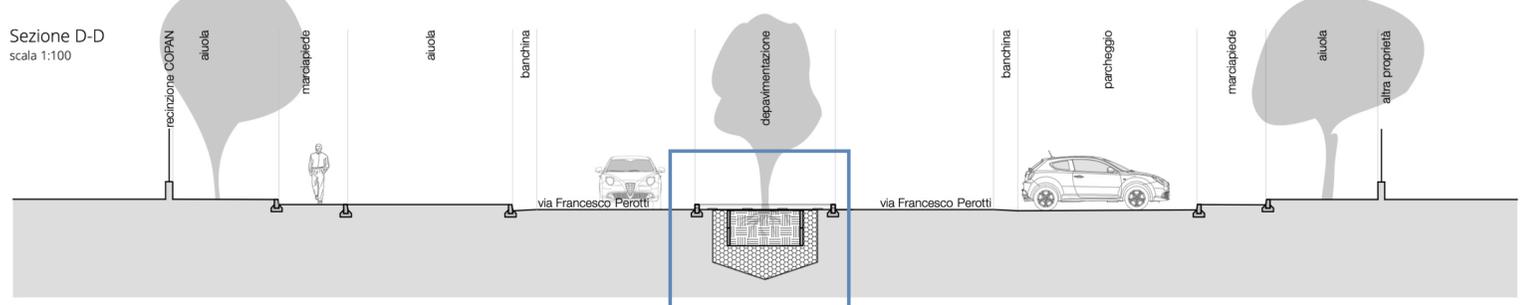


Sezione D-D  
scala 1:100

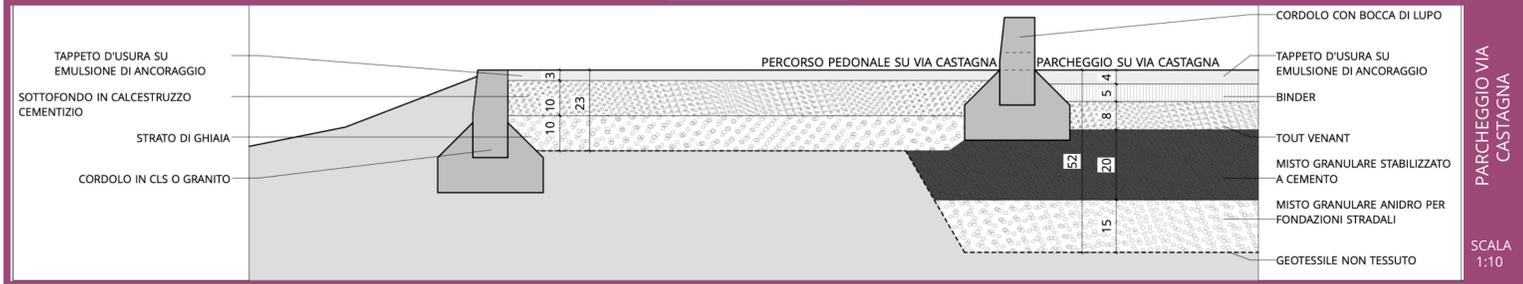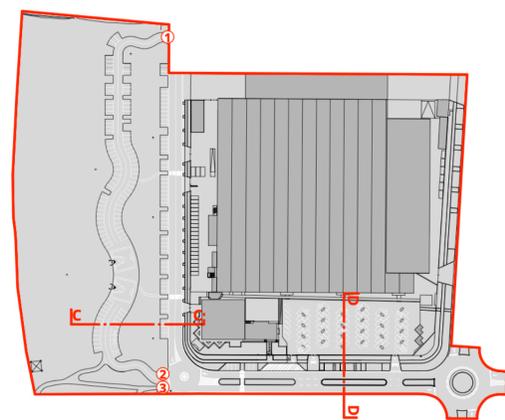


PARCHEGGIO VIA CASTAGNA  
SCALA 1:10

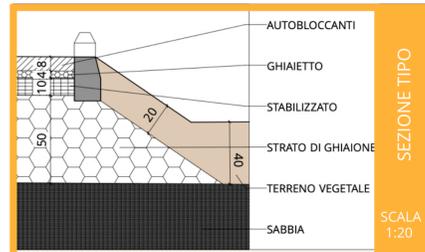


SEZIONE TIPO  
SCALA 1:20

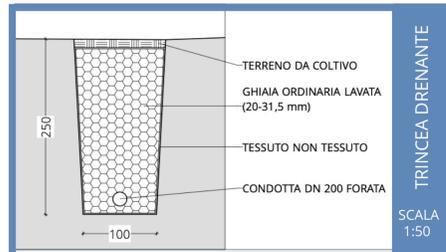


TRINCEA DRENANTE  
SCALA 1:50

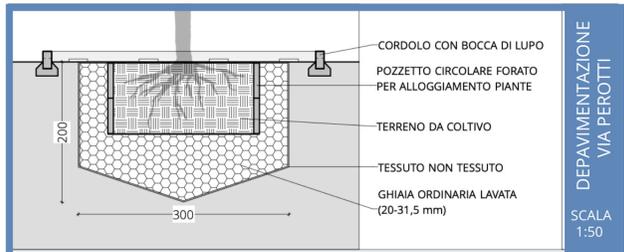


DEPARMENTAZIONE VIA PEROTTI  
SCALA 1:50

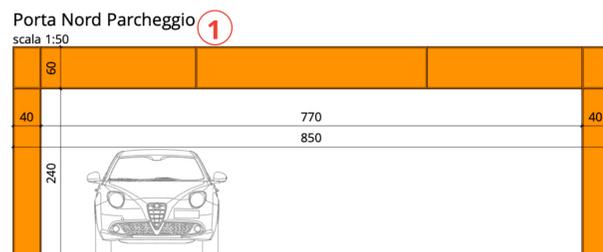

Porta Nord Parcheggio  
scala 1:50

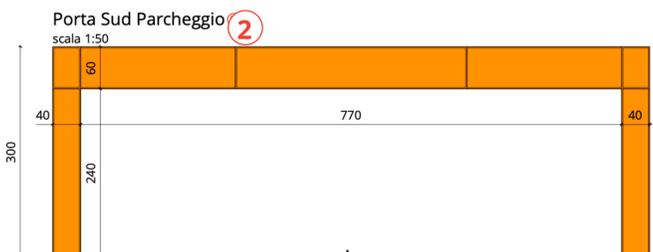

Porta Sud Parcheggio  
scala 1:50

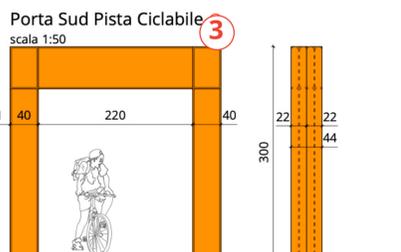

Porta Sud Pista Ciclabile  
scala 1:50

**OGGETTO** PIANO ATTUATIVO COPAN PARK

**TITOLO** PROFILI E SEZIONI DI PROGETTO

**PROTOCOLLO** COMUNE DI BRESCIA

**PROGETTO** SMART FLOOR  
REALIZZAZIONI | CONSULENZA SERVIZI | PER L'EDILIZIA

**COMMITTENTE** COPAN  
Innovating Together™  
COPAN ITALIA S.p.A.  
via Francesco Perotti 10 | 25125 | Brescia  
P.IVA 01740560170

|                          |                      |
|--------------------------|----------------------|
| arch Francesco APOLLONIO | ing Diego CARAFFINI  |
| dott Alessandro BUGATTI  | nat Marco TORRETTA   |
| ing Ruggero FRUSCA       | ing Cesare TREBESCHI |
| arch Davide MUTTI        | geol Marco VENTURINI |
| arch Anna GOZZI          | agr Gabriele ZOLA    |
| arch Marco ROSINI        | ing Paolo ZANOLI     |



data: Luglio 2020  
nome file: P4  
disegno: arch Davide MUTTI  
editing: dott Alessandro BUGATTI