



Parcheggio nord: Rete acque bianche

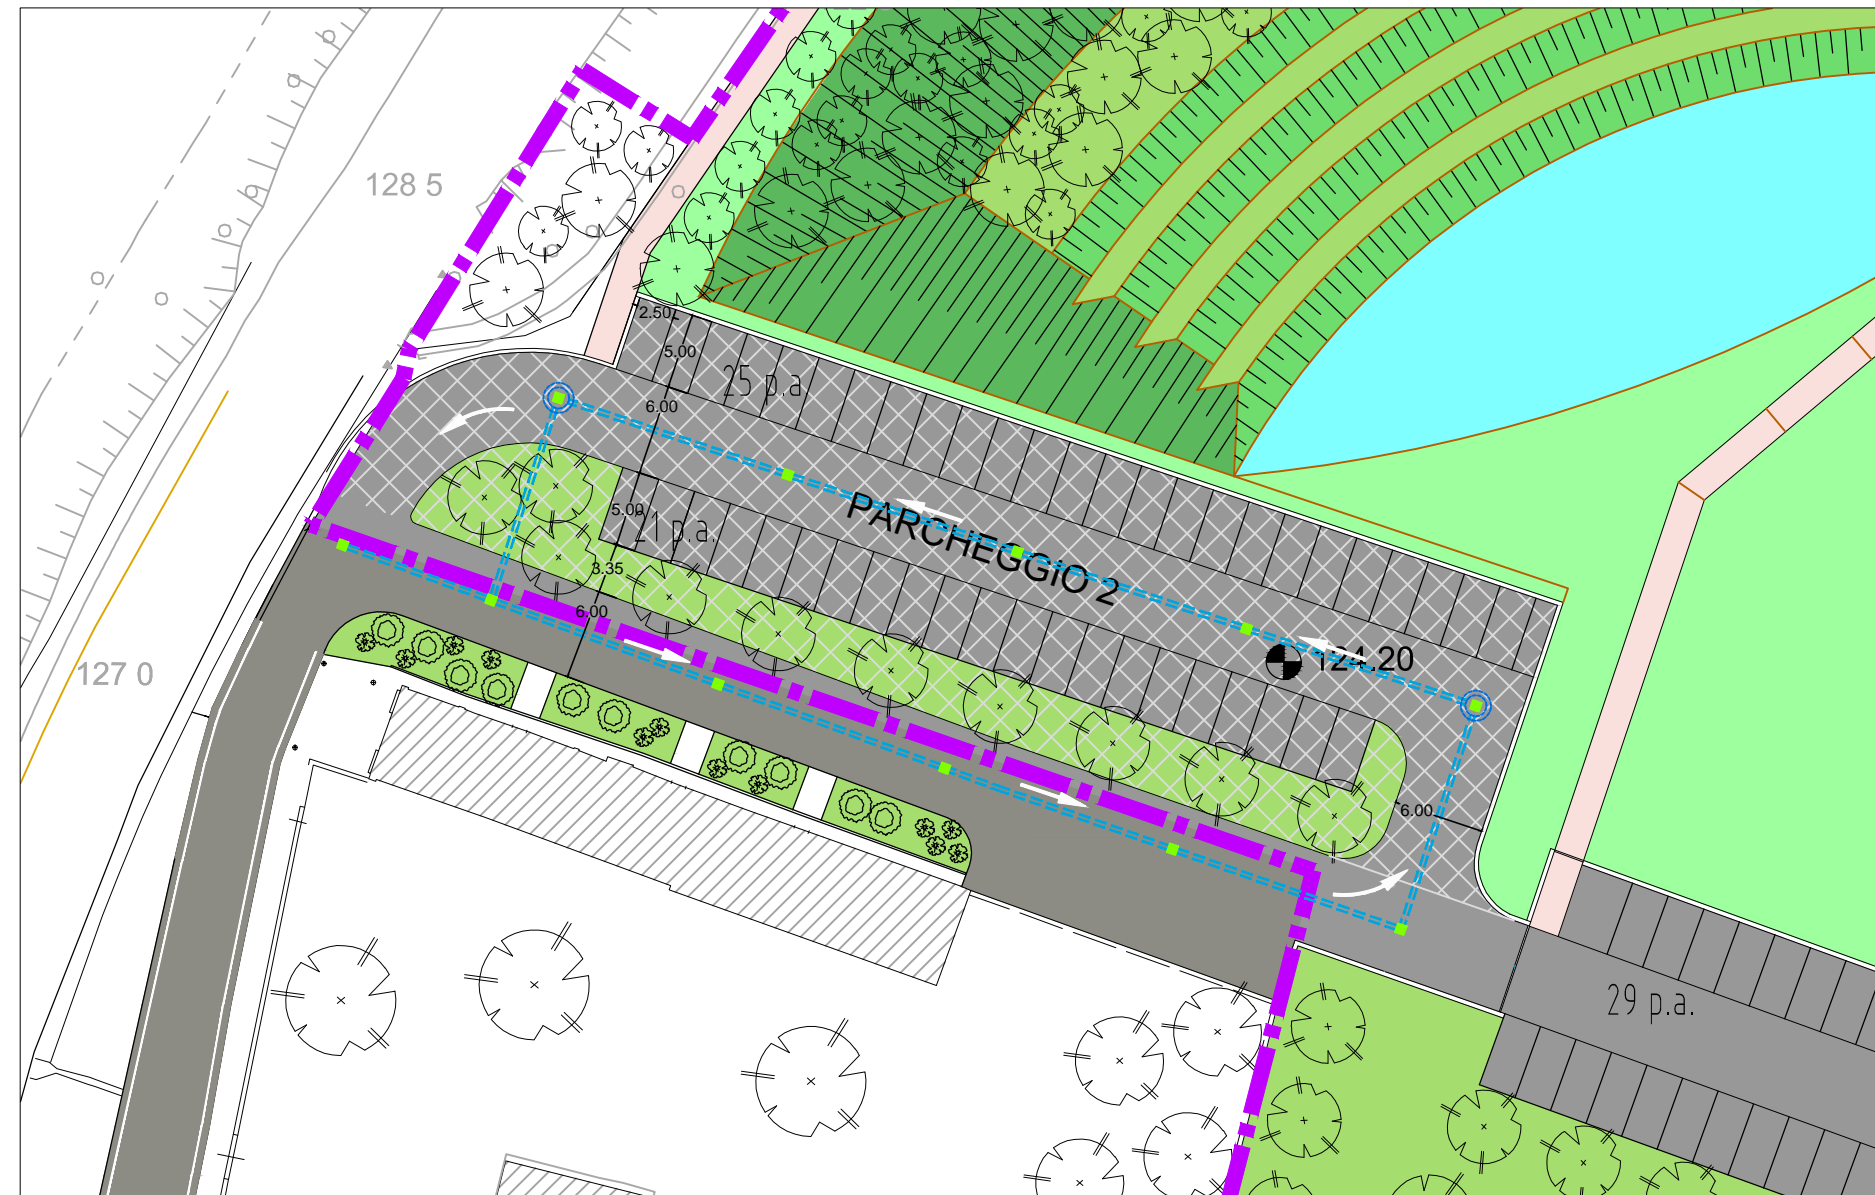


- Rete acque bianche
- Tubo in cls diametro cm 30
 - Pozzo perdente - diametro cm 200 - altezza cm 300
 - Caditoia cm 60x60

Parcheggio nord: Rete pubblica illuminazione

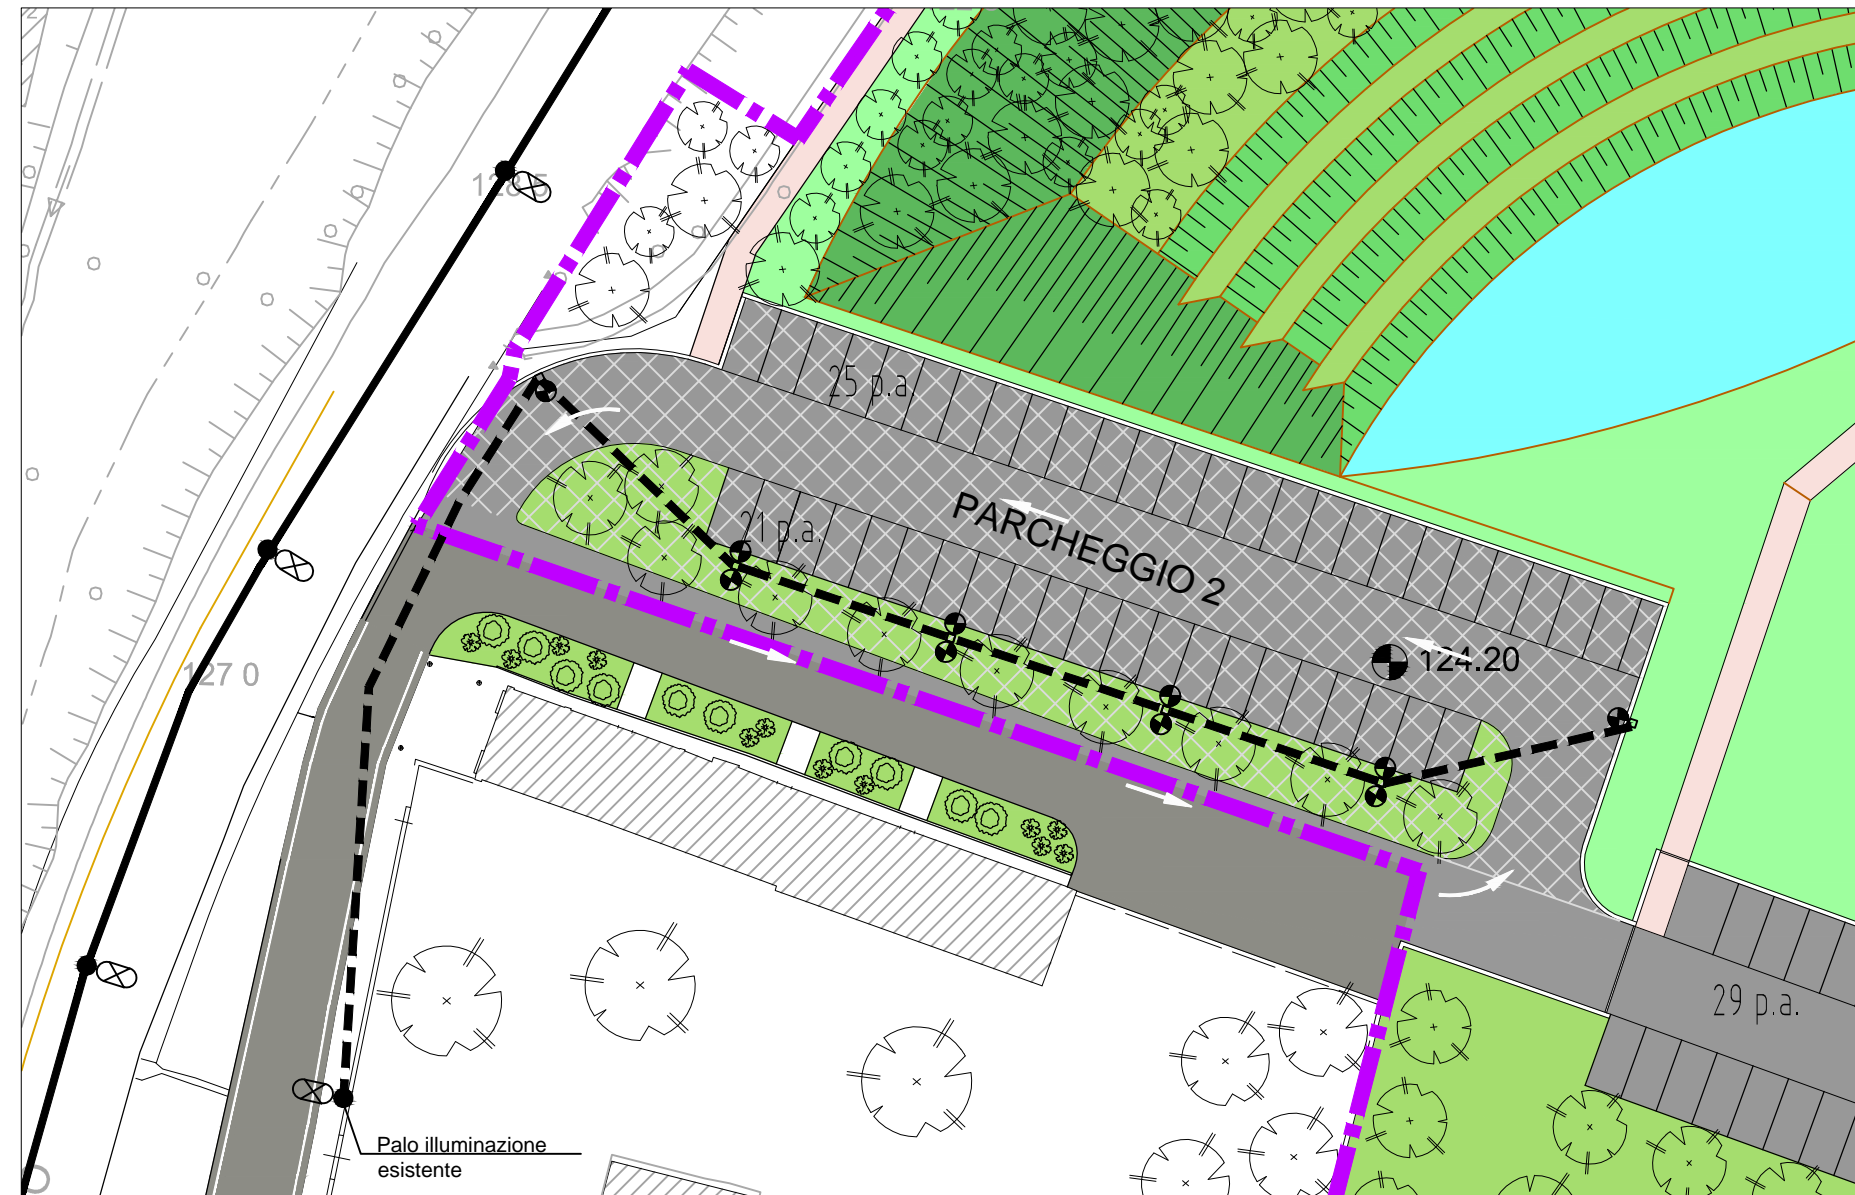


- Rete pubblica illuminazione
- Linea alimentazione esistente
 - ⊗ Palo P.I. esistente
 - Linea alimentazione di progetto
 - ⊙ Palo P.I. 2 lampade H. 7,00 m con pozzetto al piede
 - ⊙ Palo P.I. 1 lampada H. 7,00 m con pozzetto al piede

Parcheggio sud: Rete acque bianche

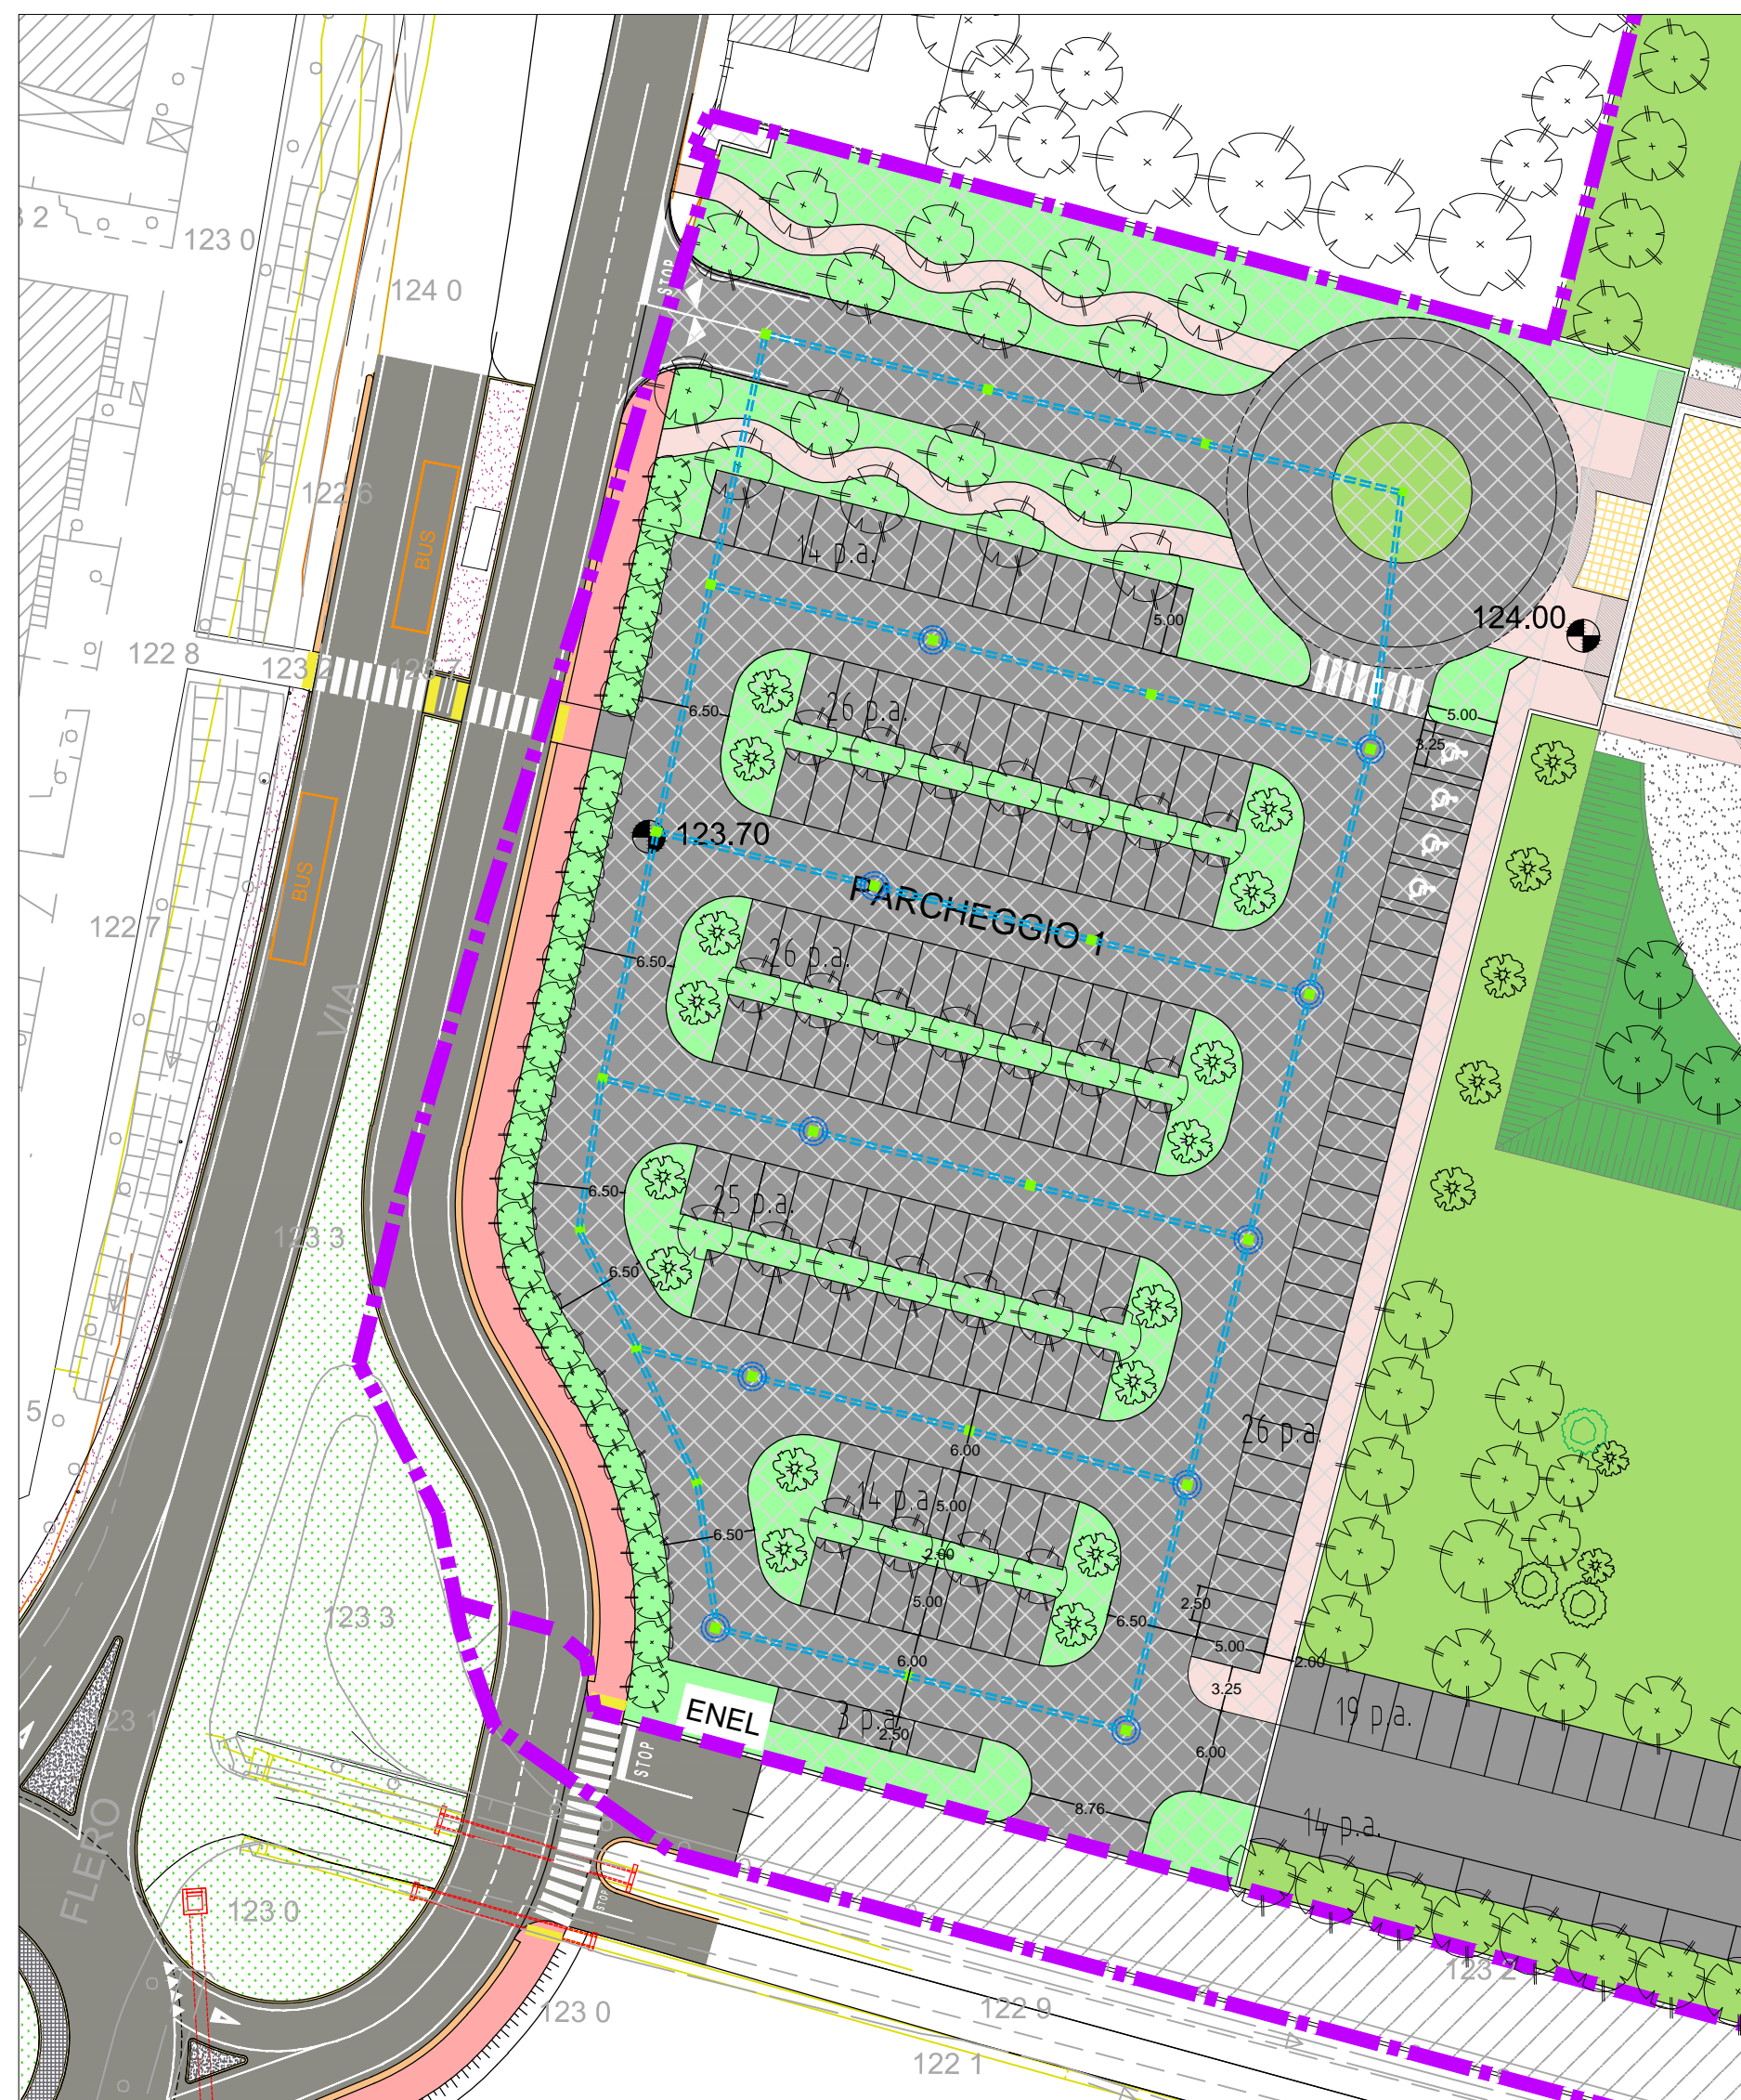

Parcheggio sud: Rete pubblica illuminazione

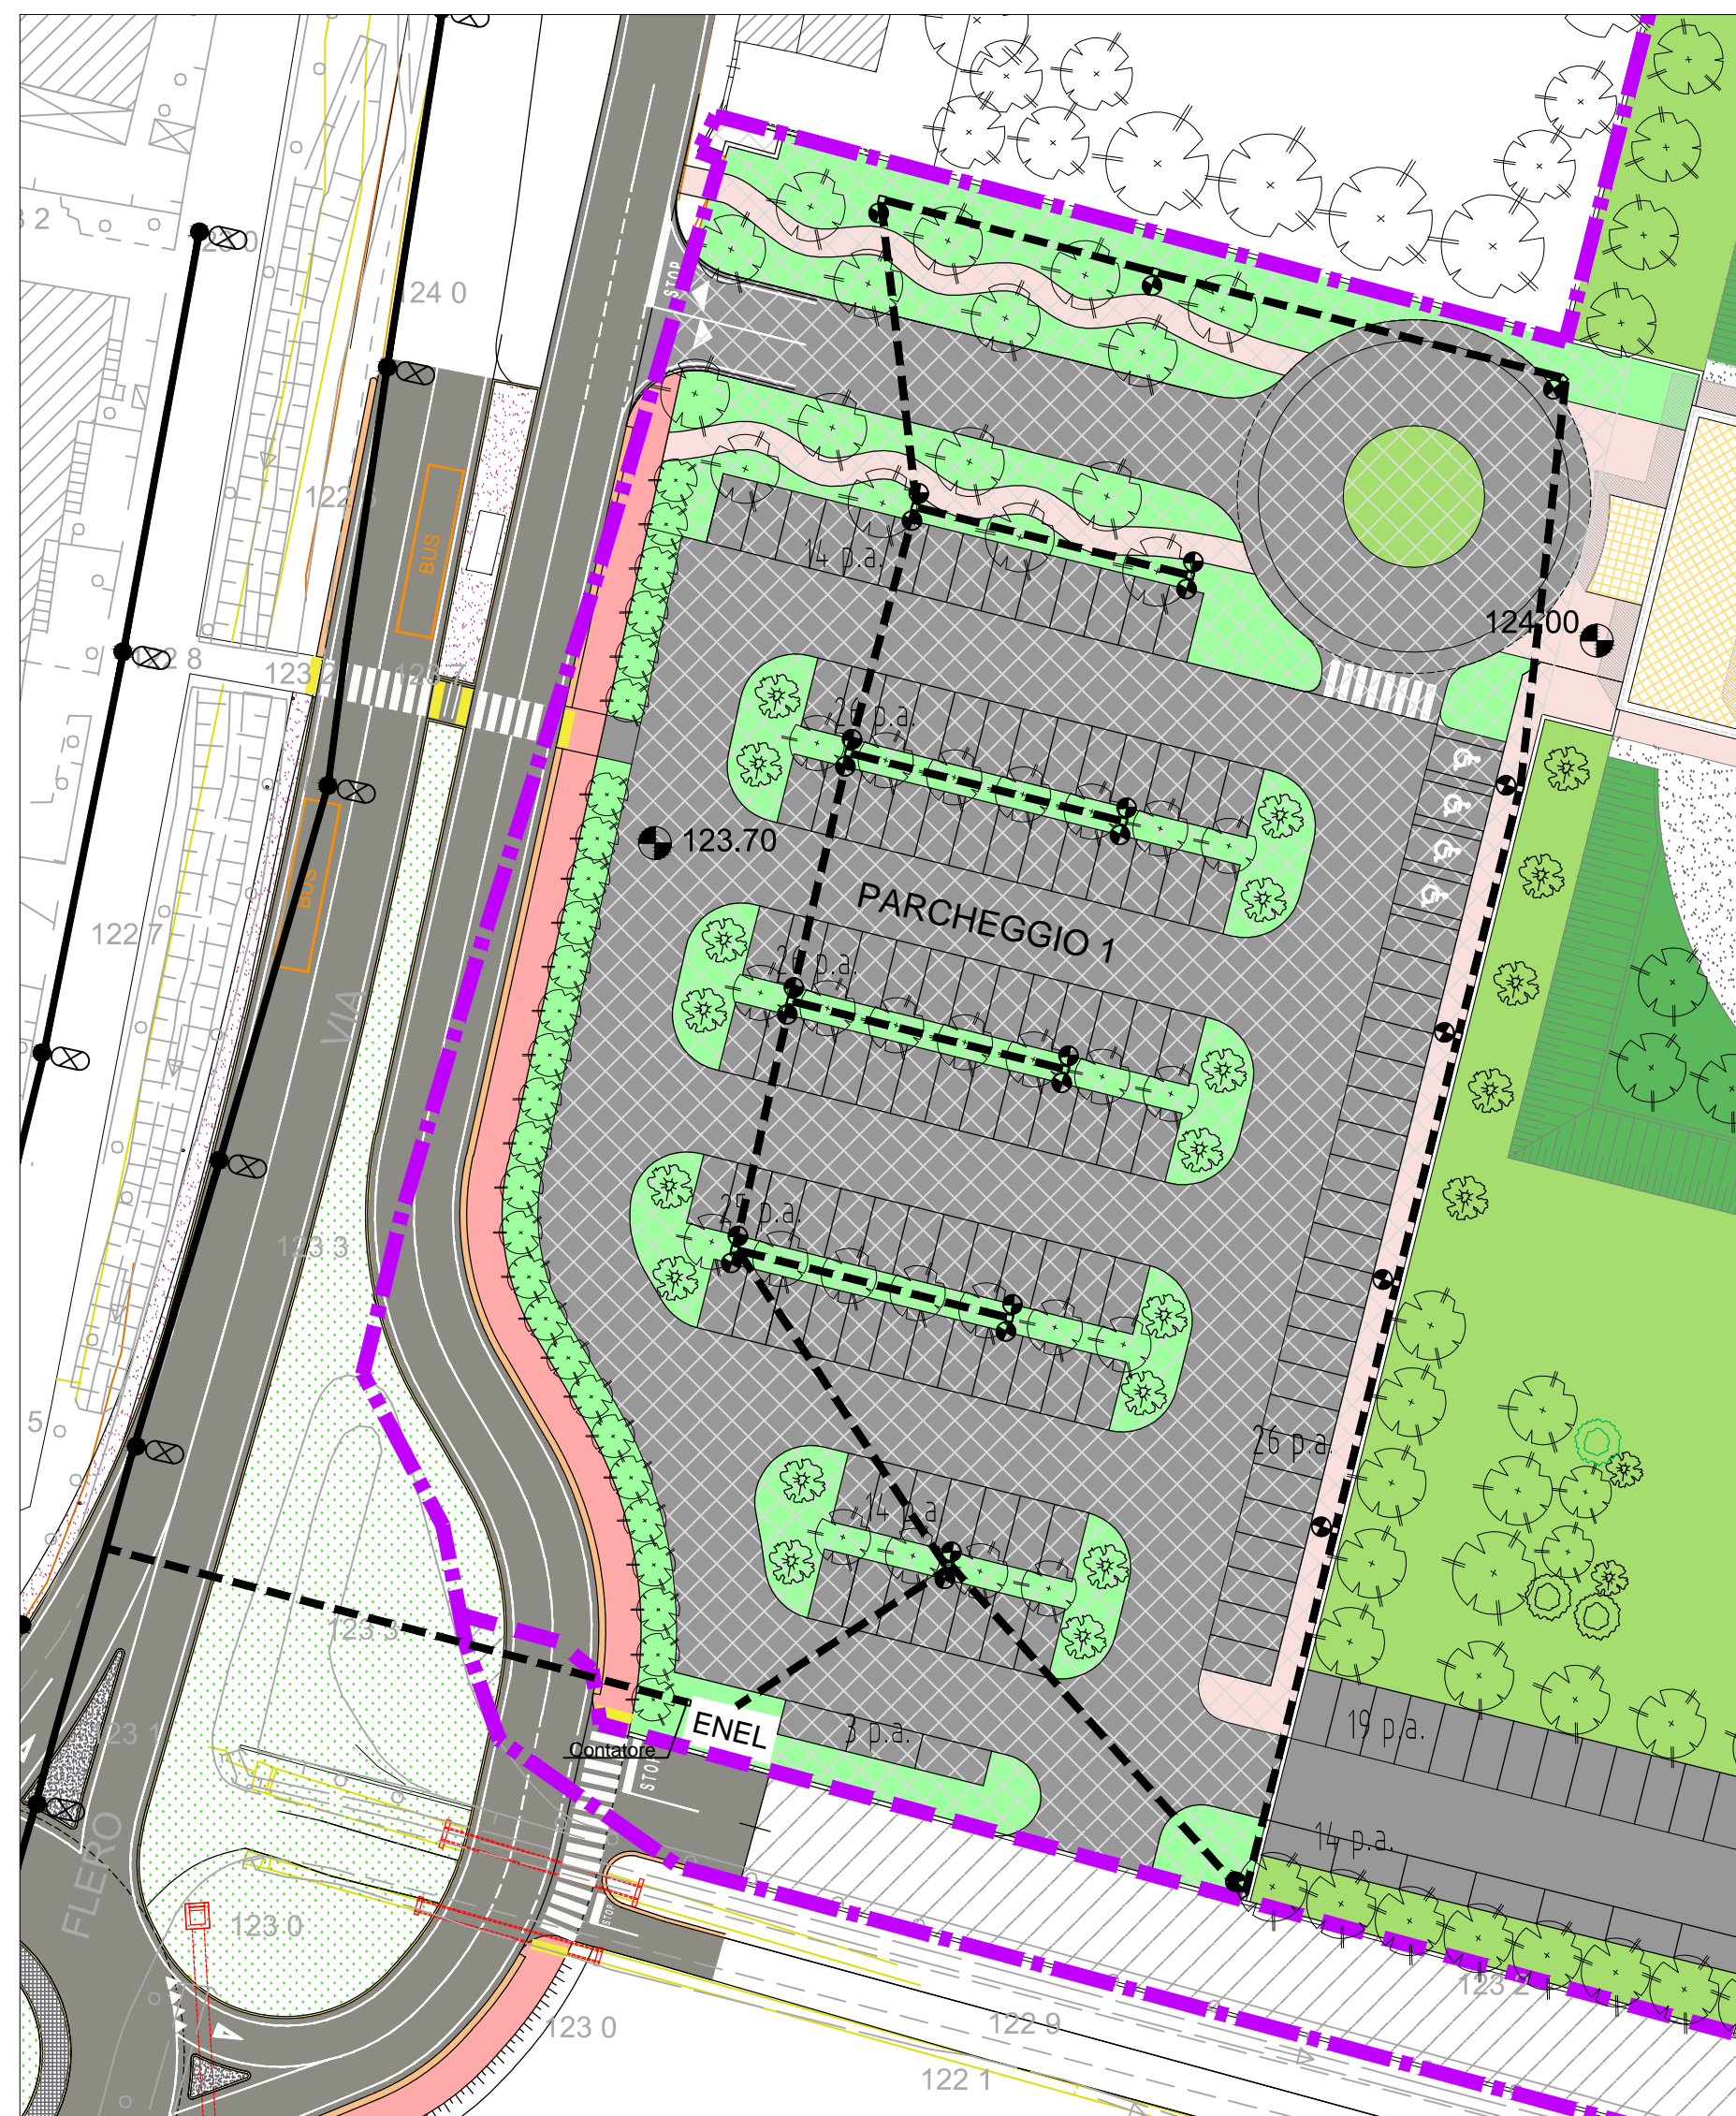

PROPRIETARIO
DIECI GIORNATE SRL
CORSO MARTIRI DELLA LIBERTÀ N° 48
25122 - BRESCIA (BS)

Soc. X GIORNATE s.r.l.
[Signature]

COMMITTENTE
PERFECT WAY SRL
VIA PODGORA N° 13
20122 - MILANO (MI)

PERFECT WAY S.R.L.
Via Podgora, 13
20122 Milano

PROGETTISTI
LODA LODA

Arch. Augusto Piergiovanni Loda
Arch. Stefano Cartella
Ing. Roberto Loda
Geom. Renata Dri

CARTELLA DRI
STUDIO DI ARCHITETTURA E INGEGNERIA
Via Acquafredda n° 6 - 25064 Gussago
Via Montello n° 20/v - 25128 Brescia
telefono: +39030391848 - +39030252901
fax: +39030701691 - +39030252901
email: info@studiodri.it
email: info@studioloda.it

Ordine degli Architetti Provincia di Brescia
Dott. Arch. Augusto Loda
Via Montello, 20/v - 25128 BRESCIA N. 794

STUDIO BEGOTTI
Architettura & Casavato
Arch. Francesco Begotti
Geom. Giacomo Begotti
Via Laghetto n. 2 Brescia (Bs)
tel. 0303780376
cell. 3358867862 - 32819481032
studio@begotti.it

PROGETTO

Istanza Approvazione Piano Attuativo

Ambito di Trasformazione

AT-E3 SERENO NORD - COMPARTO 2

Nuovo complesso per servizi R.S.A.
Villaggio Sereno (BS) via Flero

RIFERIMENTO - PA 2018

TAVOLA

PARCHEGGI DI USO PUBBLICO

1.IMPIANTI A RETE:

ACQUE BIANCHE E PUBBLICA ILLUMINAZIONE

TAV. N° **10A1**

SCALA 1:500

STATO AGGIORNAMENTI

rev. n° motivo modifica

00 CREAZIONE

data 10/12/2018