

OPERE DI QUALITÀ AGGIUNTIVA

A - NUOVA ROTATORIA

OPERE DI URBANIZZAZIONE PRIMARIA

B - PERCORSI CICLOPEDONALI LATERALI ALLA ROTATORIA

C - TAMPATURA FONTE

C - PERCORSI CICLOPEDONALI SOPRA NAVIGLIO GRANDE


C - INFRASTRUTTURE DI MOBILITÀ

OPERE DI URBANIZZAZIONE SECONDARIA

D - SISTEMAZIONE ASSE VERDI

E - PERCORSI CICLOPEDONALI NEL VERDE

F - VERDE PUBBLICO PER FASCIA MITIGAZIONE AMBIENTALE

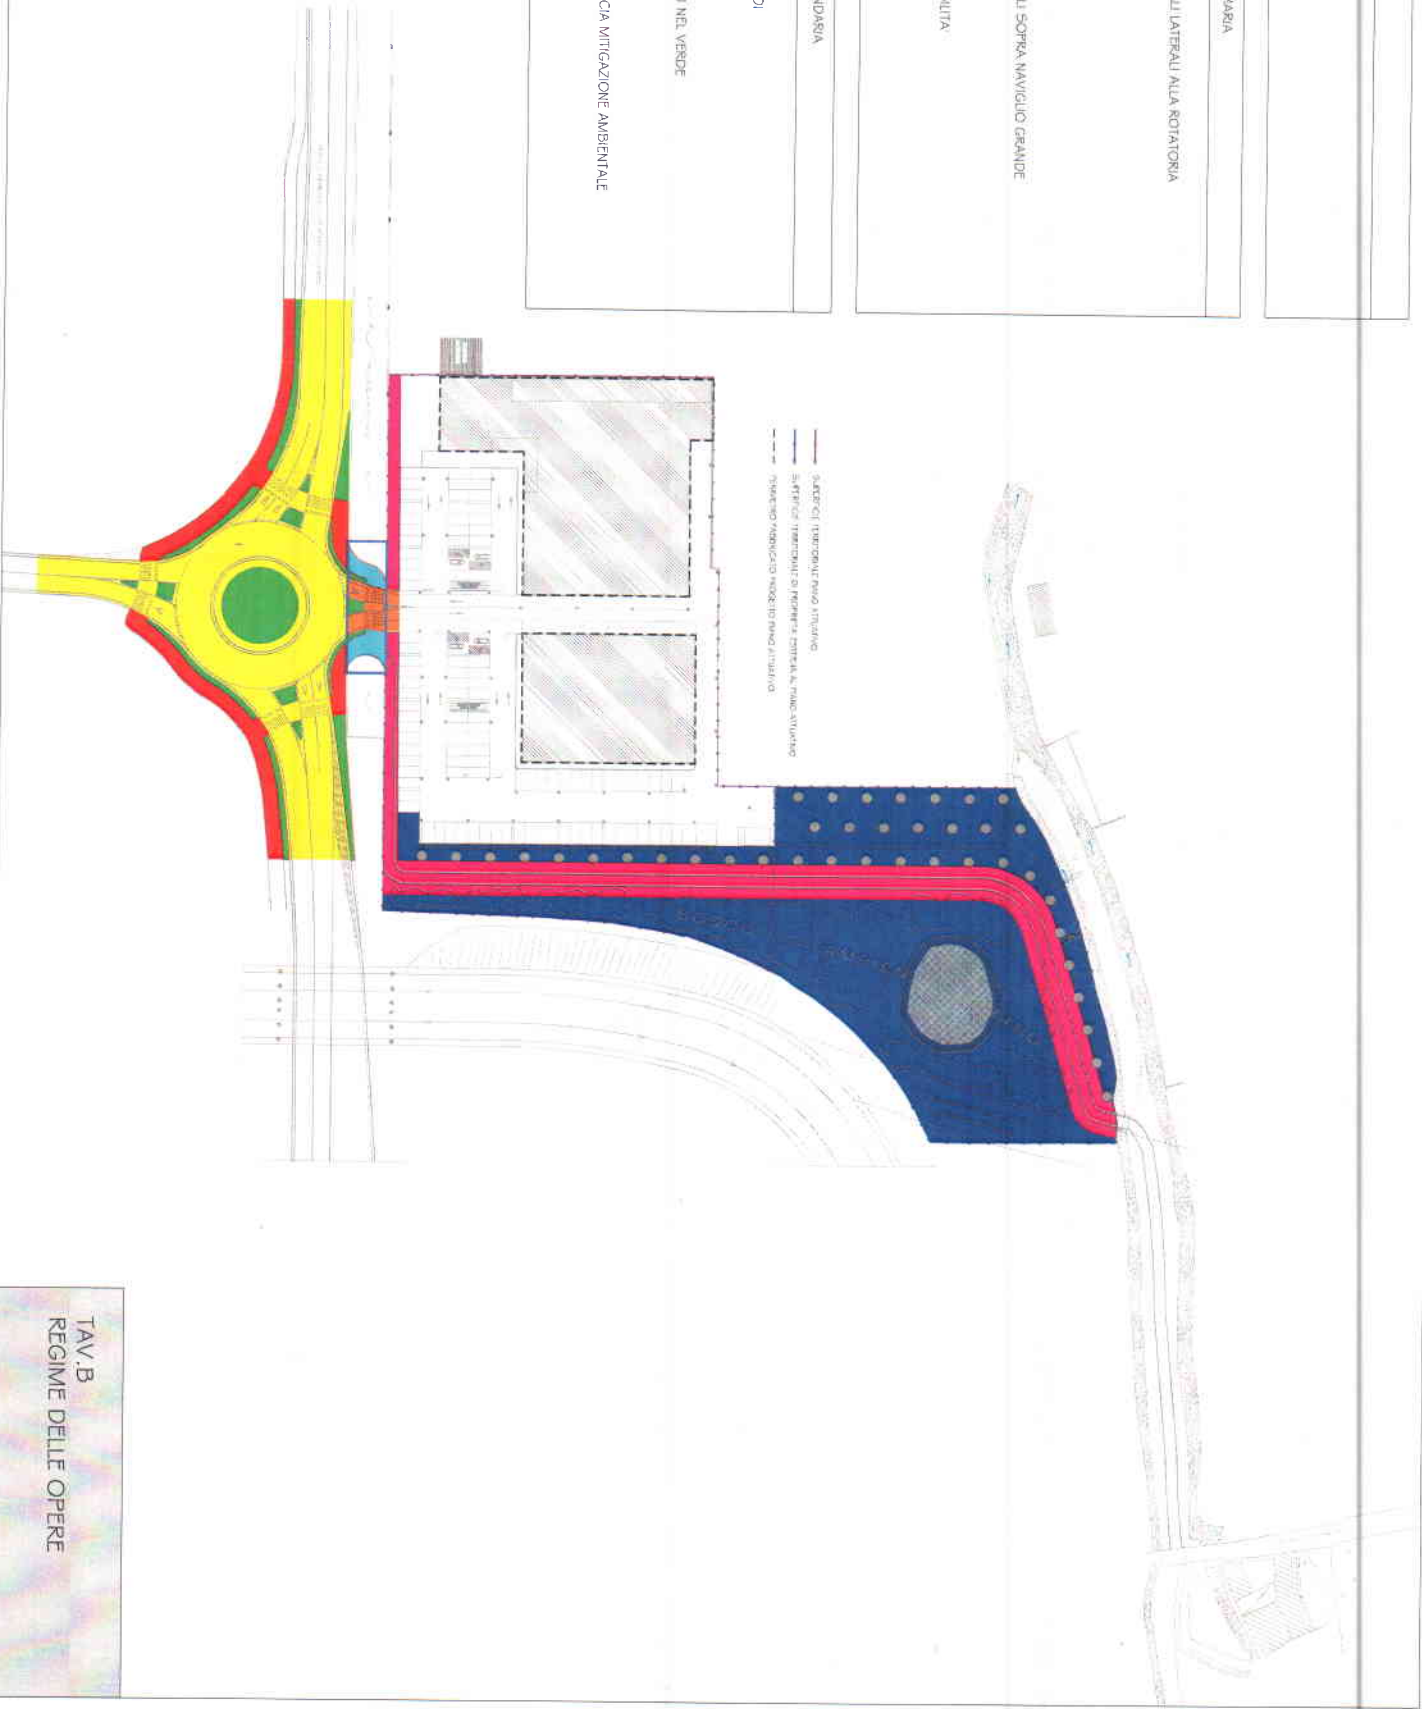

TAV. B  
REGIME DELLE OPERE