



GRAFICA PER CALCOLO
SUPERFICIE COPERTA
EDIFICI ESISTENTI
da demolire
scala 1:500

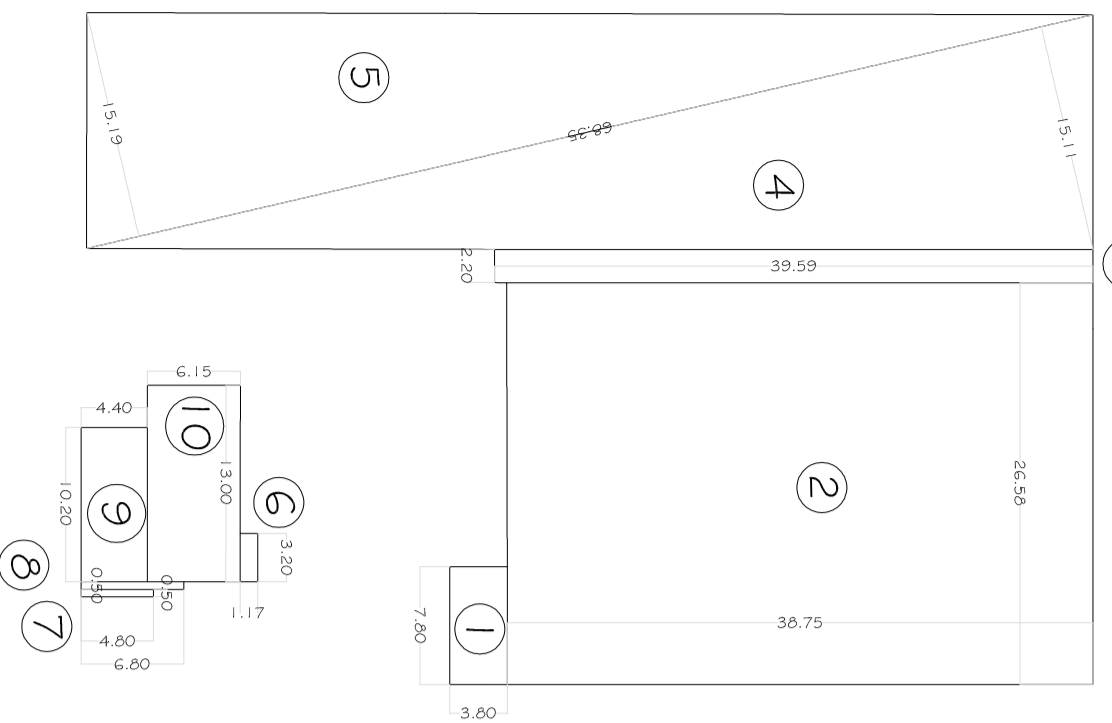

CALCOLO SUPERFICIE COPERTA

1	7,80	x	3,80	=	29,64
2	26,58	x	38,75	=	1029,98
3	2,20	x	39,59	=	87,10
4	68,35	x	15,11	=	516,38
5	68,35	x	15,19	=	519,12
6	3,20	x	1,17	=	3,74
7	0,50	x	4,80	=	2,40
8	0,50	x	6,80	=	3,40
9	10,20	x	4,40	=	44,88
10	13,00	x	6,15	=	79,95
SC totale				=	2316,59

GRAFICA PER CALCOLO
SUPERFICIE DI PROPRIETA'
scala 1:500

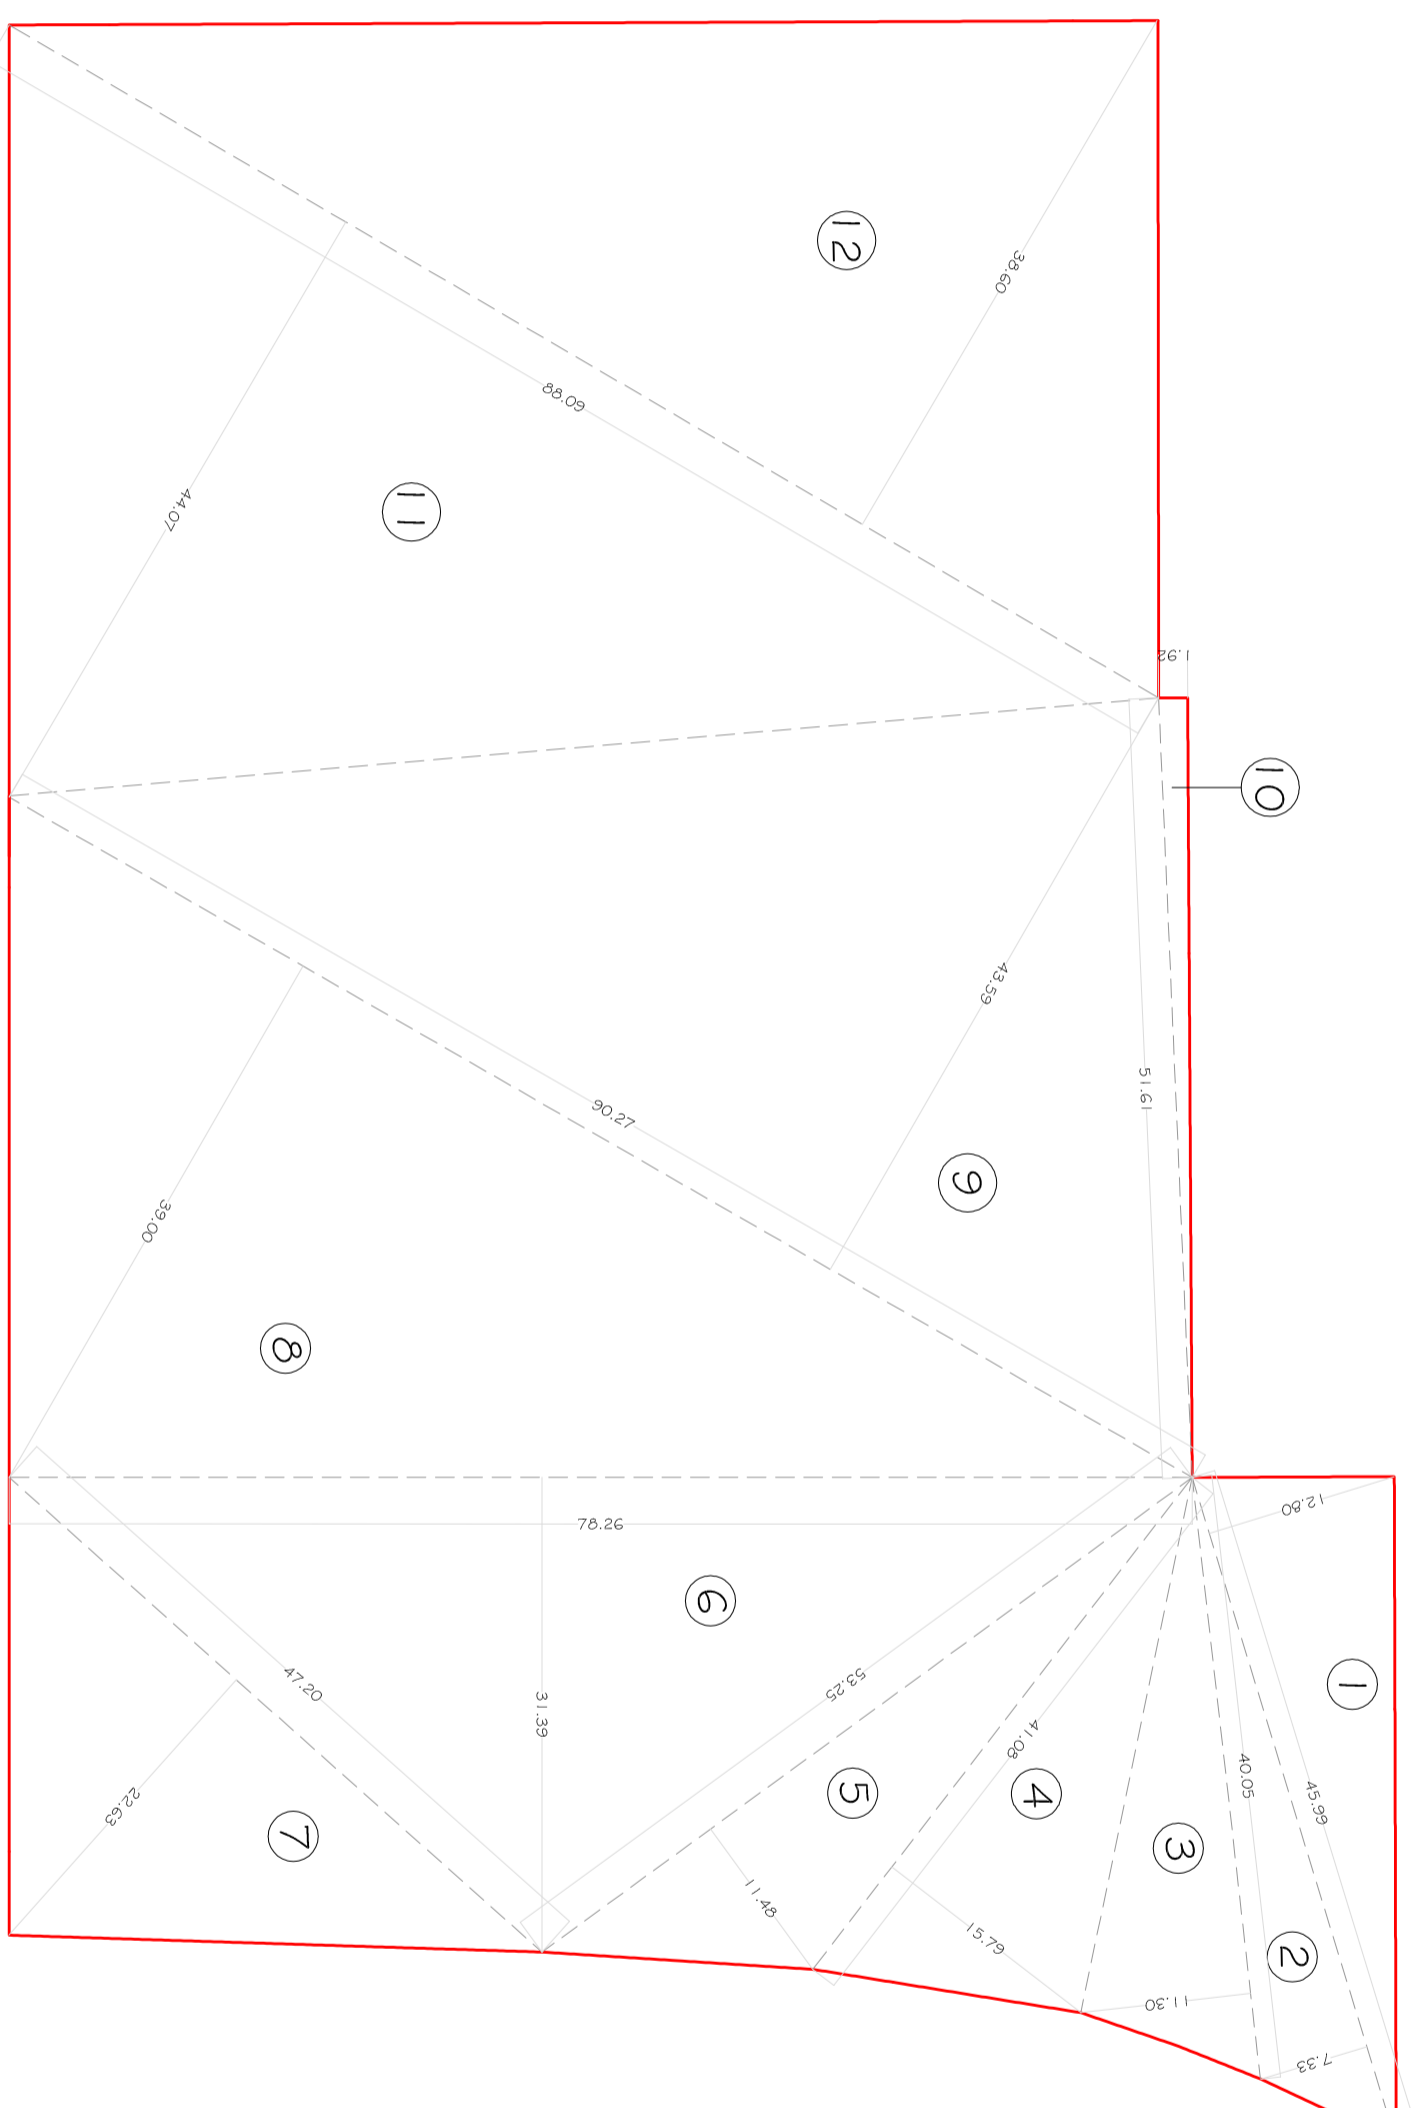

CALCOLO SUPERFICIE DI PROPRIETA'

1	45,99	x	12,80	=	294,35
2	45,99	x	7,33	=	168,55
3	40,05	x	11,30	=	226,28
4	41,08	x	15,79	=	324,35
5	53,25	x	11,48	=	305,66
6	78,26	x	31,39	=	1228,29
7	47,20	x	22,63	=	534,07
8	90,27	x	39,00	=	1760,26
9	90,27	x	43,59	=	1967,43
10	51,60	x	1,92	=	49,55
11	88,09	x	44,07	=	1941,06
12	88,09	x	38,60	=	1700,15
10500,00 mq					

TAV.3
Calcolo sup. Coperta edifici esistenti
Calcolo sup. di Proprietà
scala 1:500