

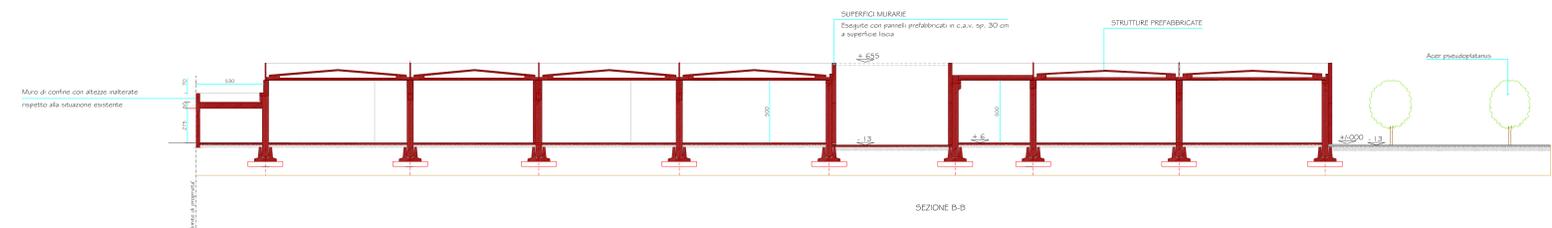
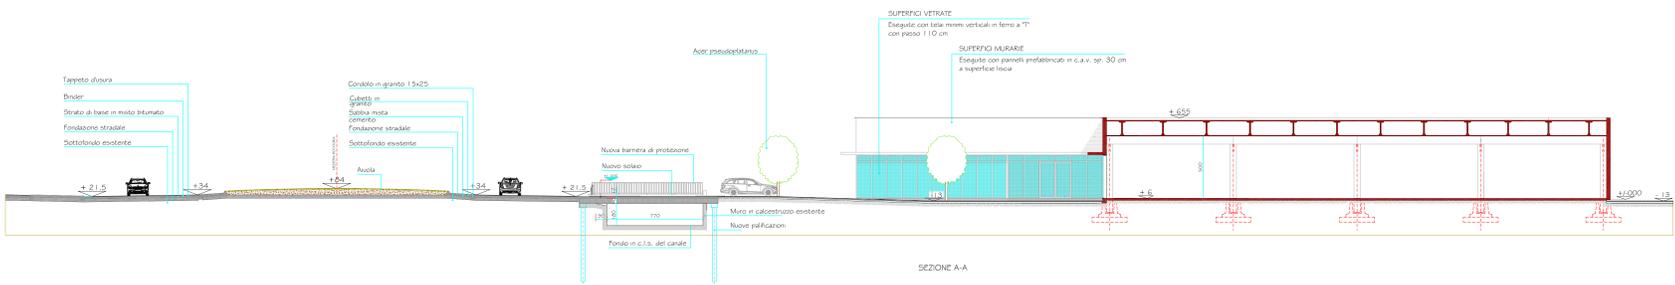


TAV. I 0a
Sezione A-A / Sezione B-B
Sit. Esistente
scala 1:200

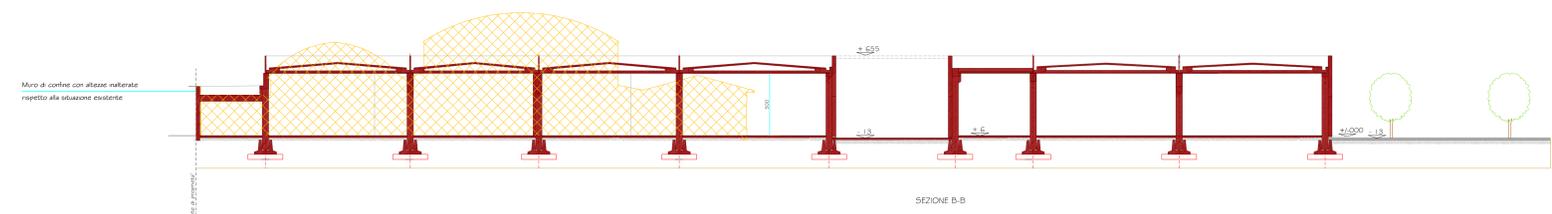

TAV. I 0b
Sezione A-A / Sezione B-B
Sit. di Progetto (AMBIENTALI)
scala 1:200

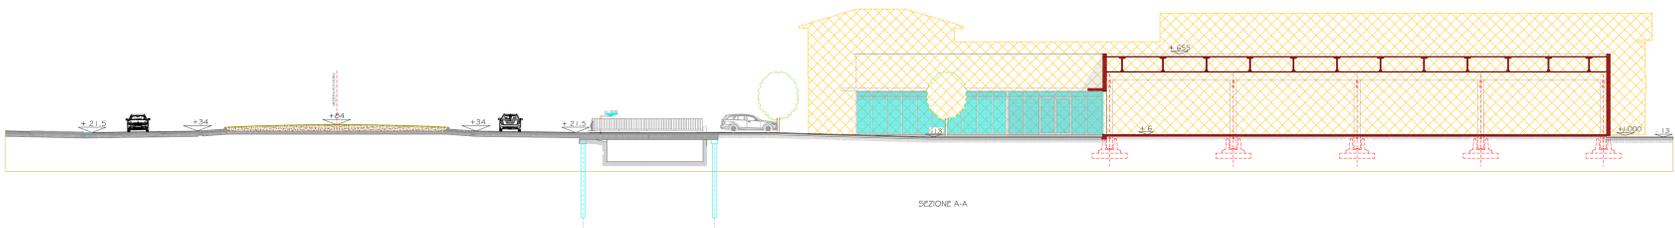

TAV. I 0c
Sezione A-A / Sezione B-B
Sit. di Sovrapposizione
scala 1:200