



PROSPETTO OVEST

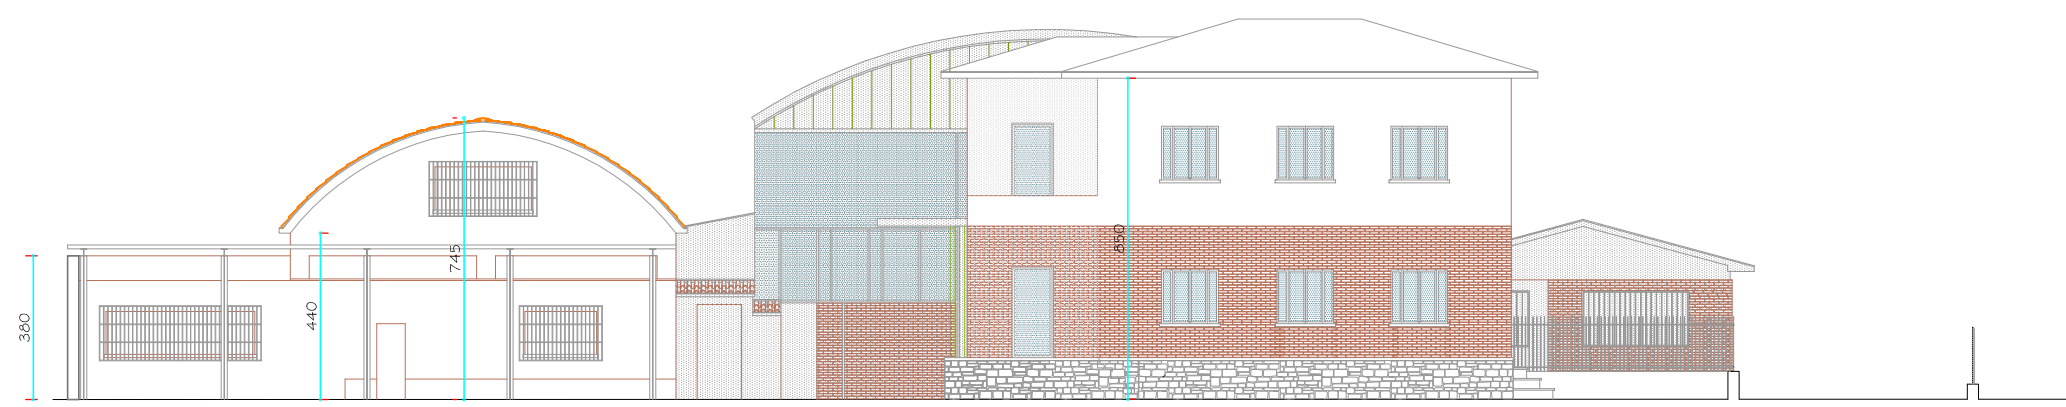


PROSPETTO SUD

TAV. I 1 a
 Prospetti
 Sit. Esistente
 scala 1:200

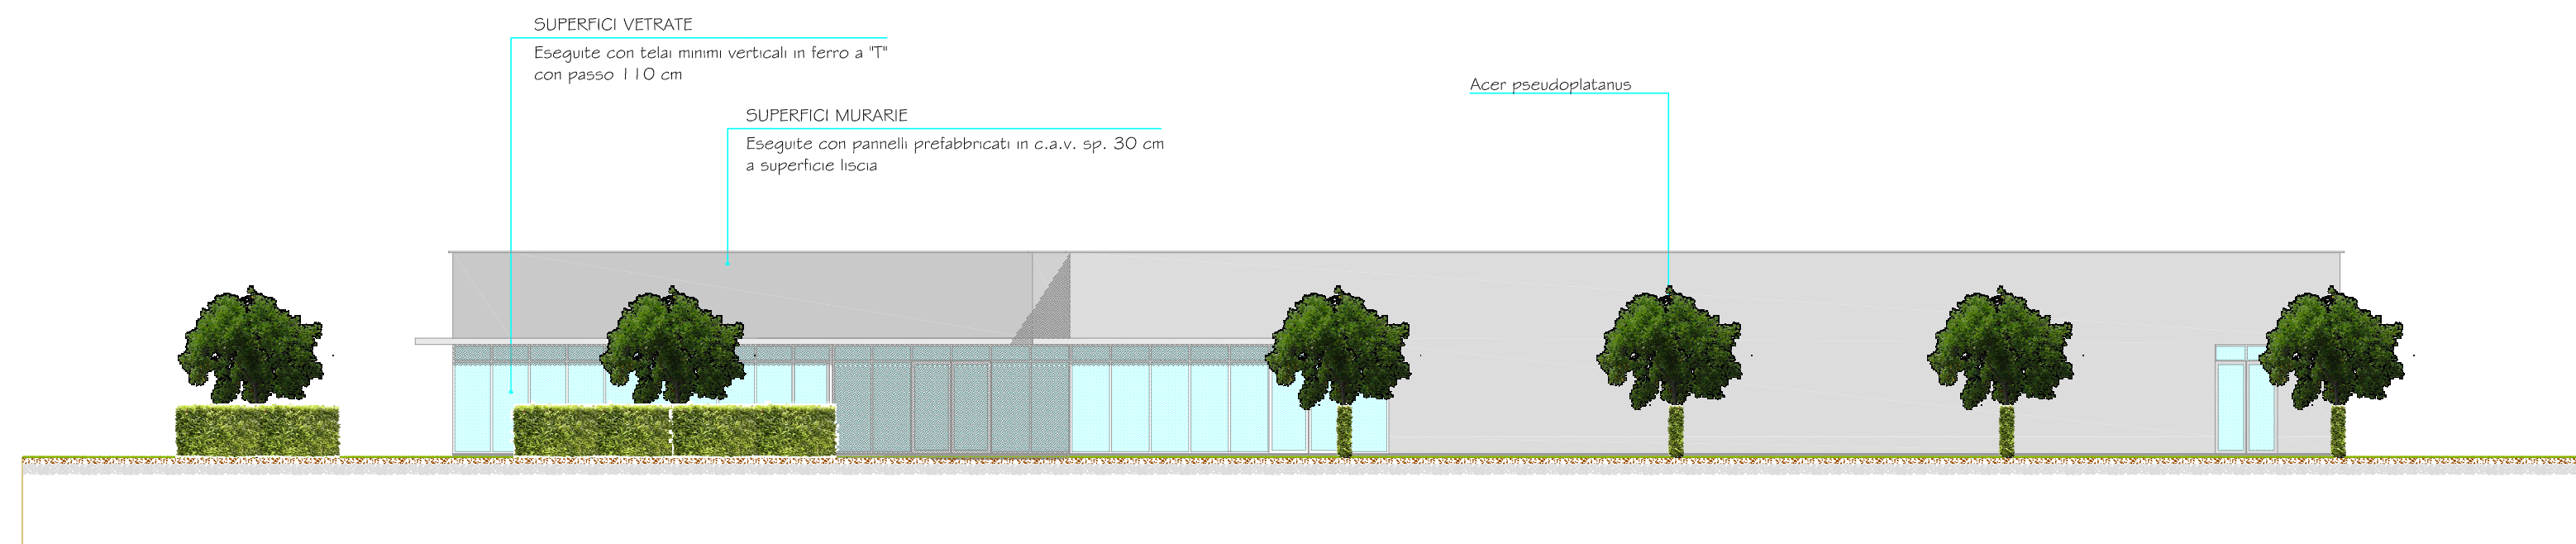


PROSPETTO OVEST

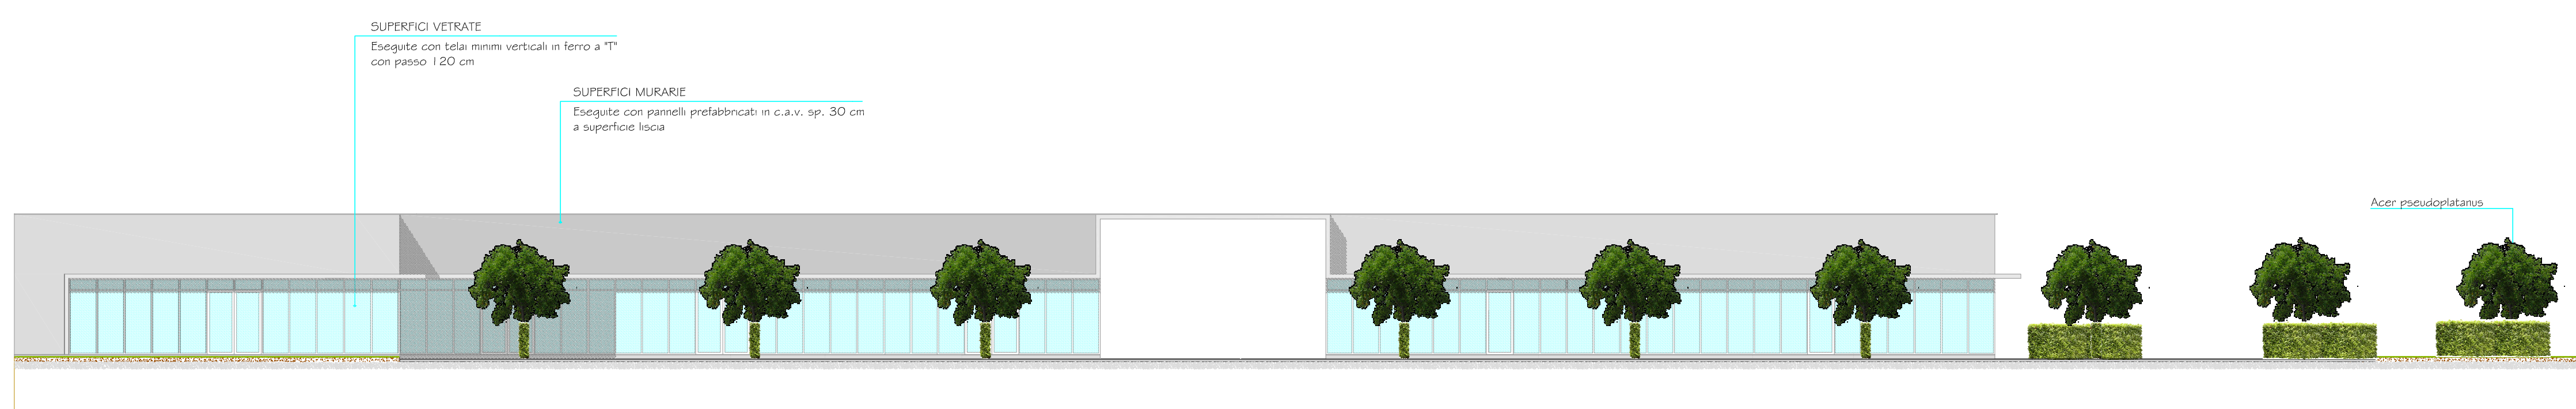


PROSPETTO SUD

TAV. I 1 b
 Prospetti OVEST / SUD
 Sit. di Progetto (AMBIENTALI)
 scala 1:200

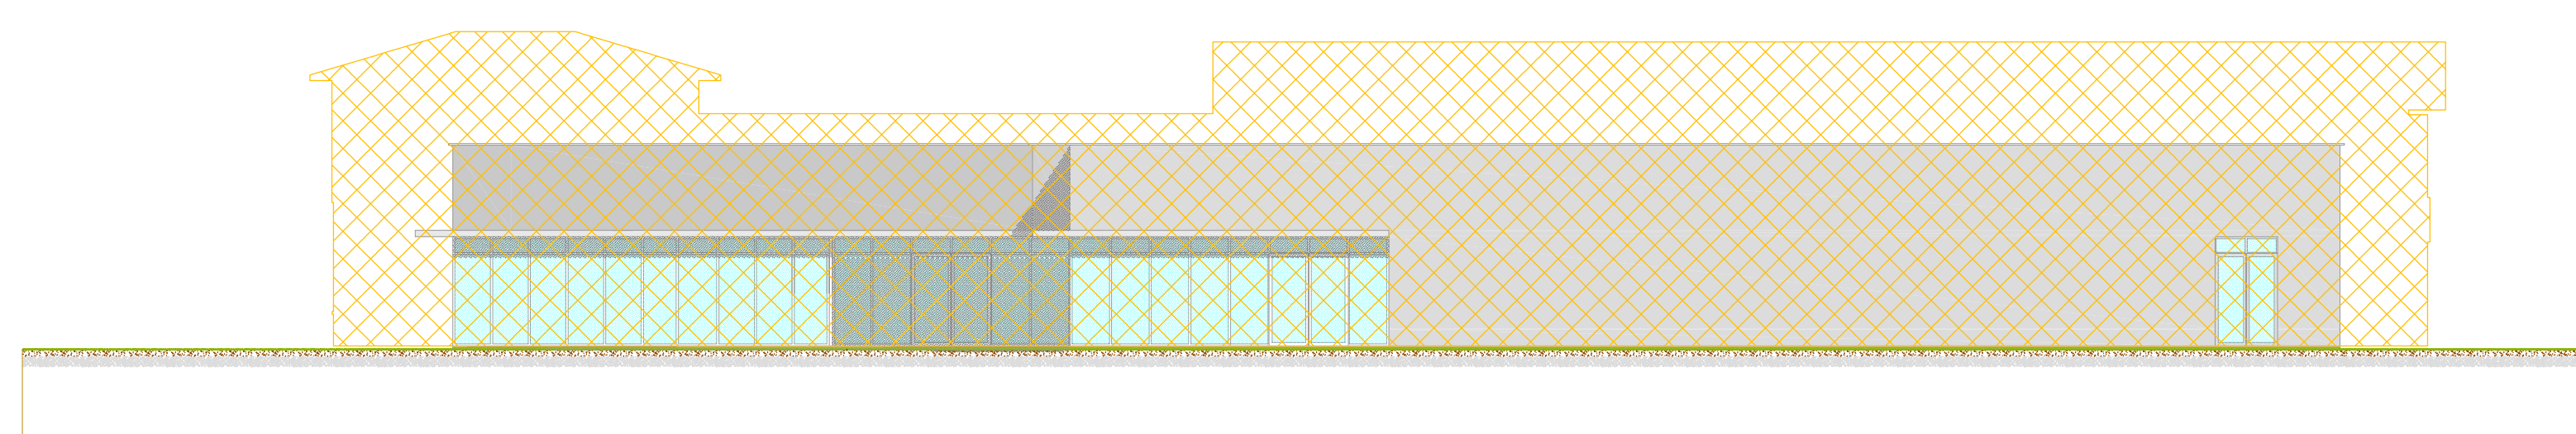

PROSPETTO OVEST

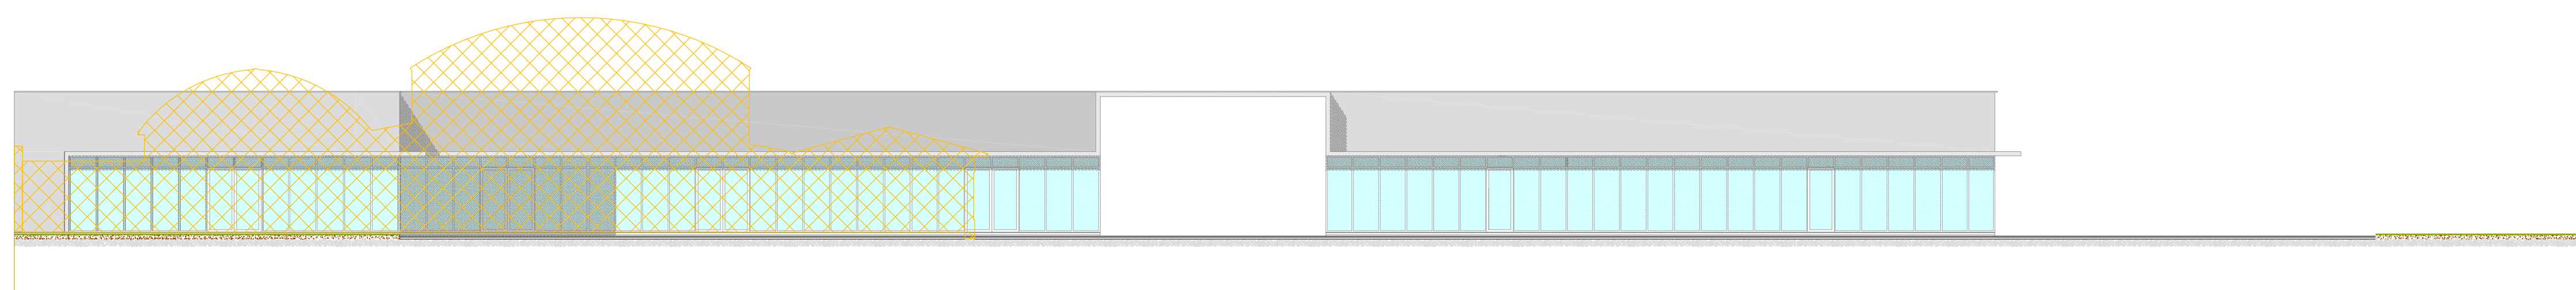

PROSPETTO SUD

TAV. I 1 c
 Prospetti
 Sit. di Sovrapposizione
 scala 1:200