


- SUPERFICIE TERRITORIALE PIANO ATTUATIVO
- SUPERFICIE TERRITORIALE DI PROPRIETA'
- PERIMETRO FABBRICATO PROGETTO PIANO ATTUATIVO

PARAMETRI URBANISTICI DI PROGETTO

VERIFICA STANDARD URBANISTICI	
	VERDE DI MITIGAZIONE (Da cedere al Comune di Brescia) mq. 2314.60
	AREA PER INFRASTRUTTURE DI MOBILITA' (Da cedere al Comune di Brescia) mq. 27.05
	AREA VERDE ESTERNA AL PIANO ATTUATIVO (Da cedere al Comune di Brescia) mq. 5121.75
STANDARD URBANISTICI DI PROGETTO: MQ. 7463.40 > 6998.64	

VERIFICA PARCHEGGI PERTINENZIALI	
	PARCHEGGIO APERTO AL PUBBLICO mq. 1801.95
	PARCHEGGIO PRIVATO mq. 1734.00
TOTALE PARCHEGGI PERTINENZIALI: mq. 3535.00 > 3499.32	
	AREA PER INFRASTRUTTURE DI MOBILITA', ZONE DI CARICO E SCARICO E AREA PER IMPIANTI TECNOLOGICI (Aree private interne al centro commerciale) mq. 919.00

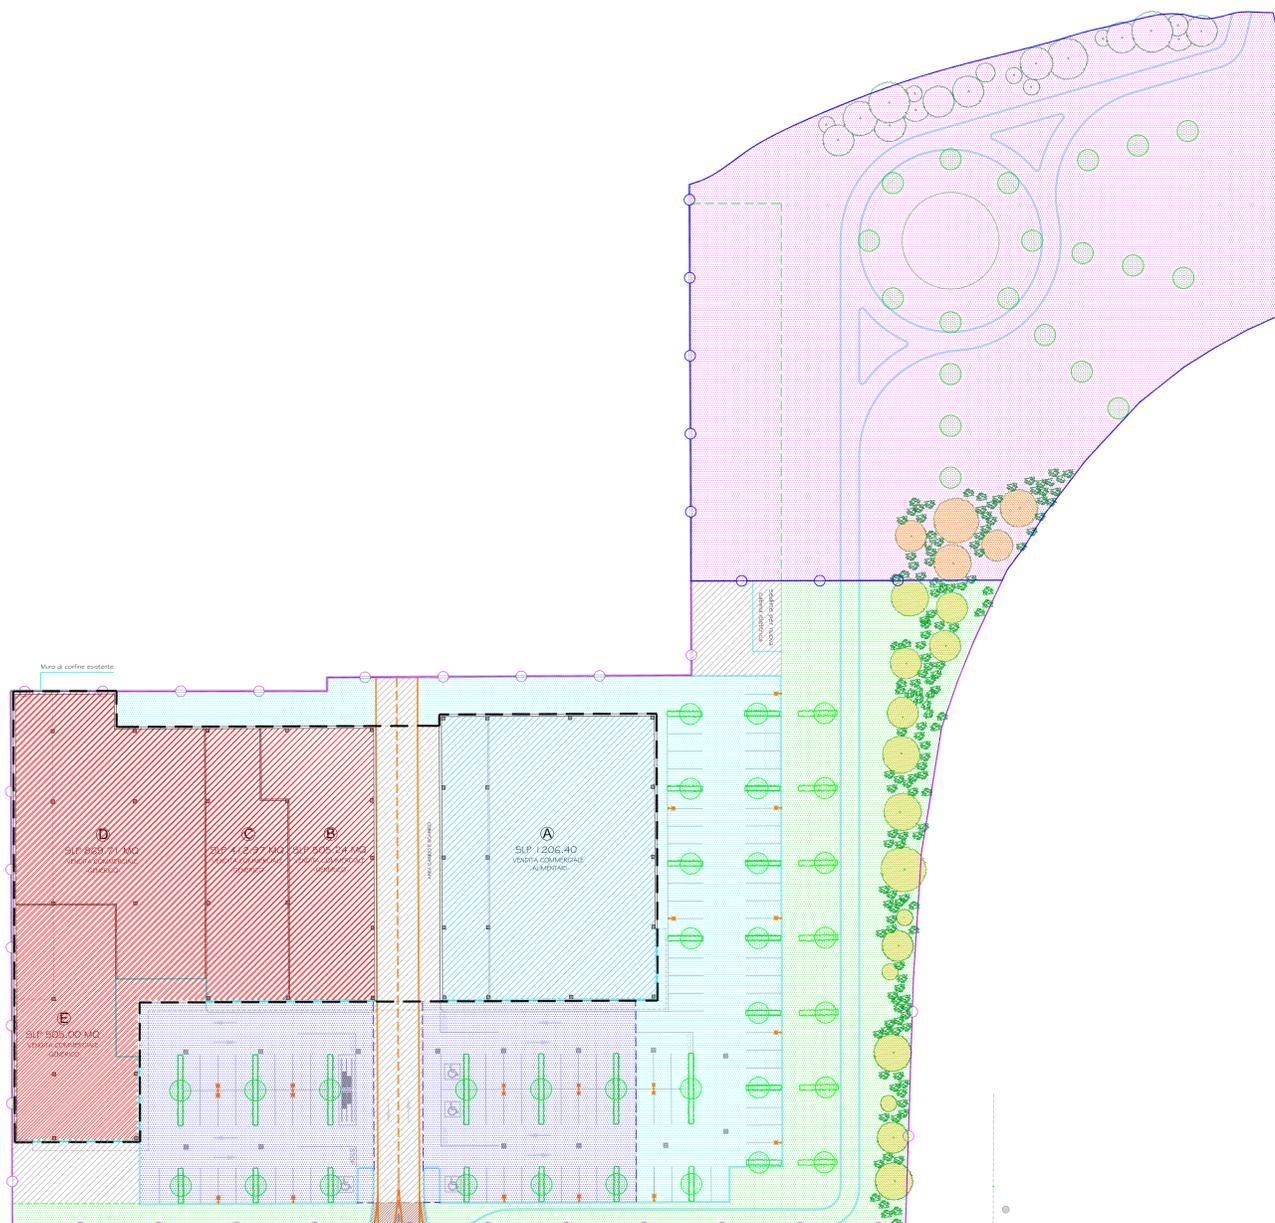

Naviglio Grande Bresciano

Vale S. Eufemia (S.S. 11 - Padana Superiore)

TAV.5a
Planimetria standard
urbanistici
scala 1:500