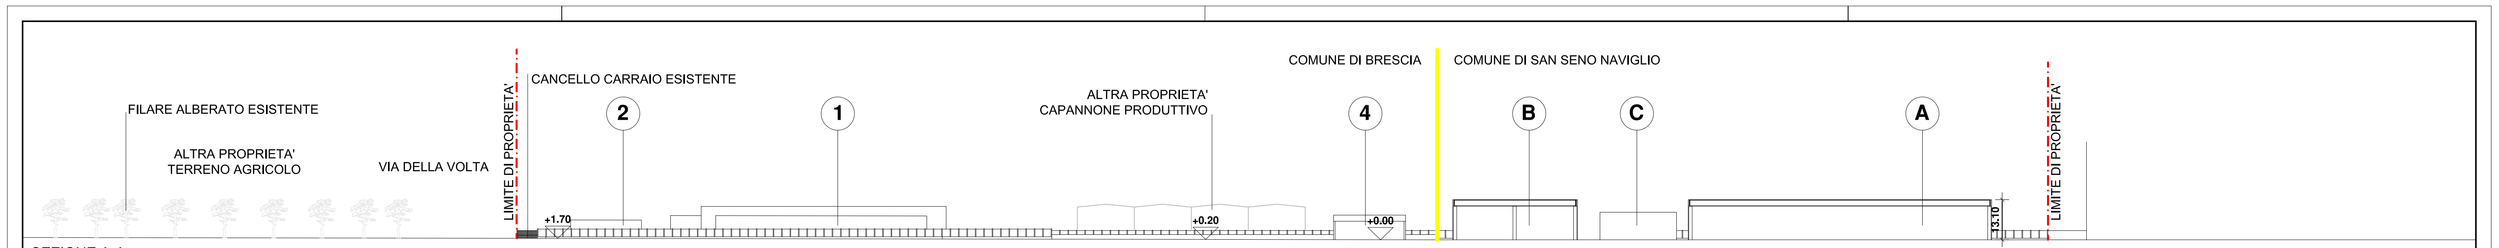

SEZIONE A-A

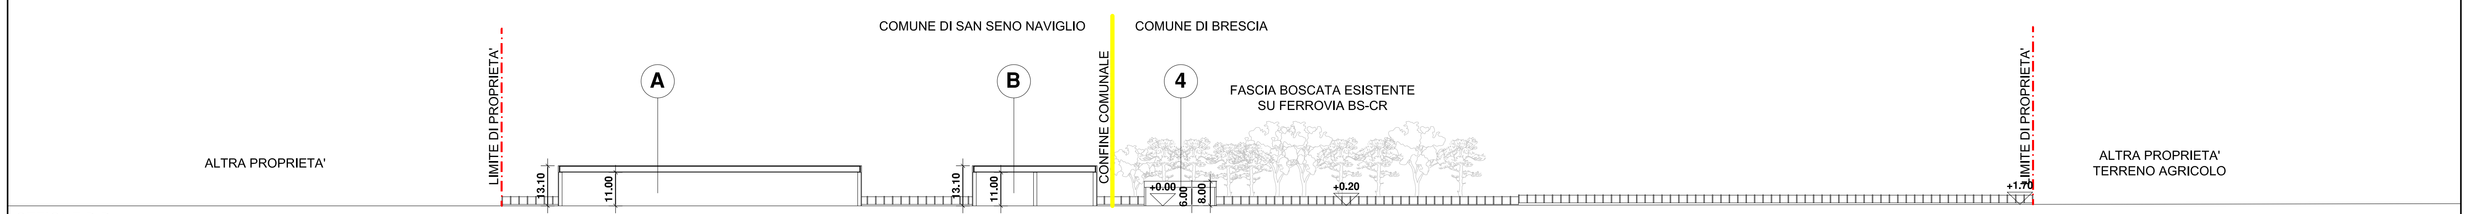

SEZIONE B-B

PLANIMETRIA - 1:1000

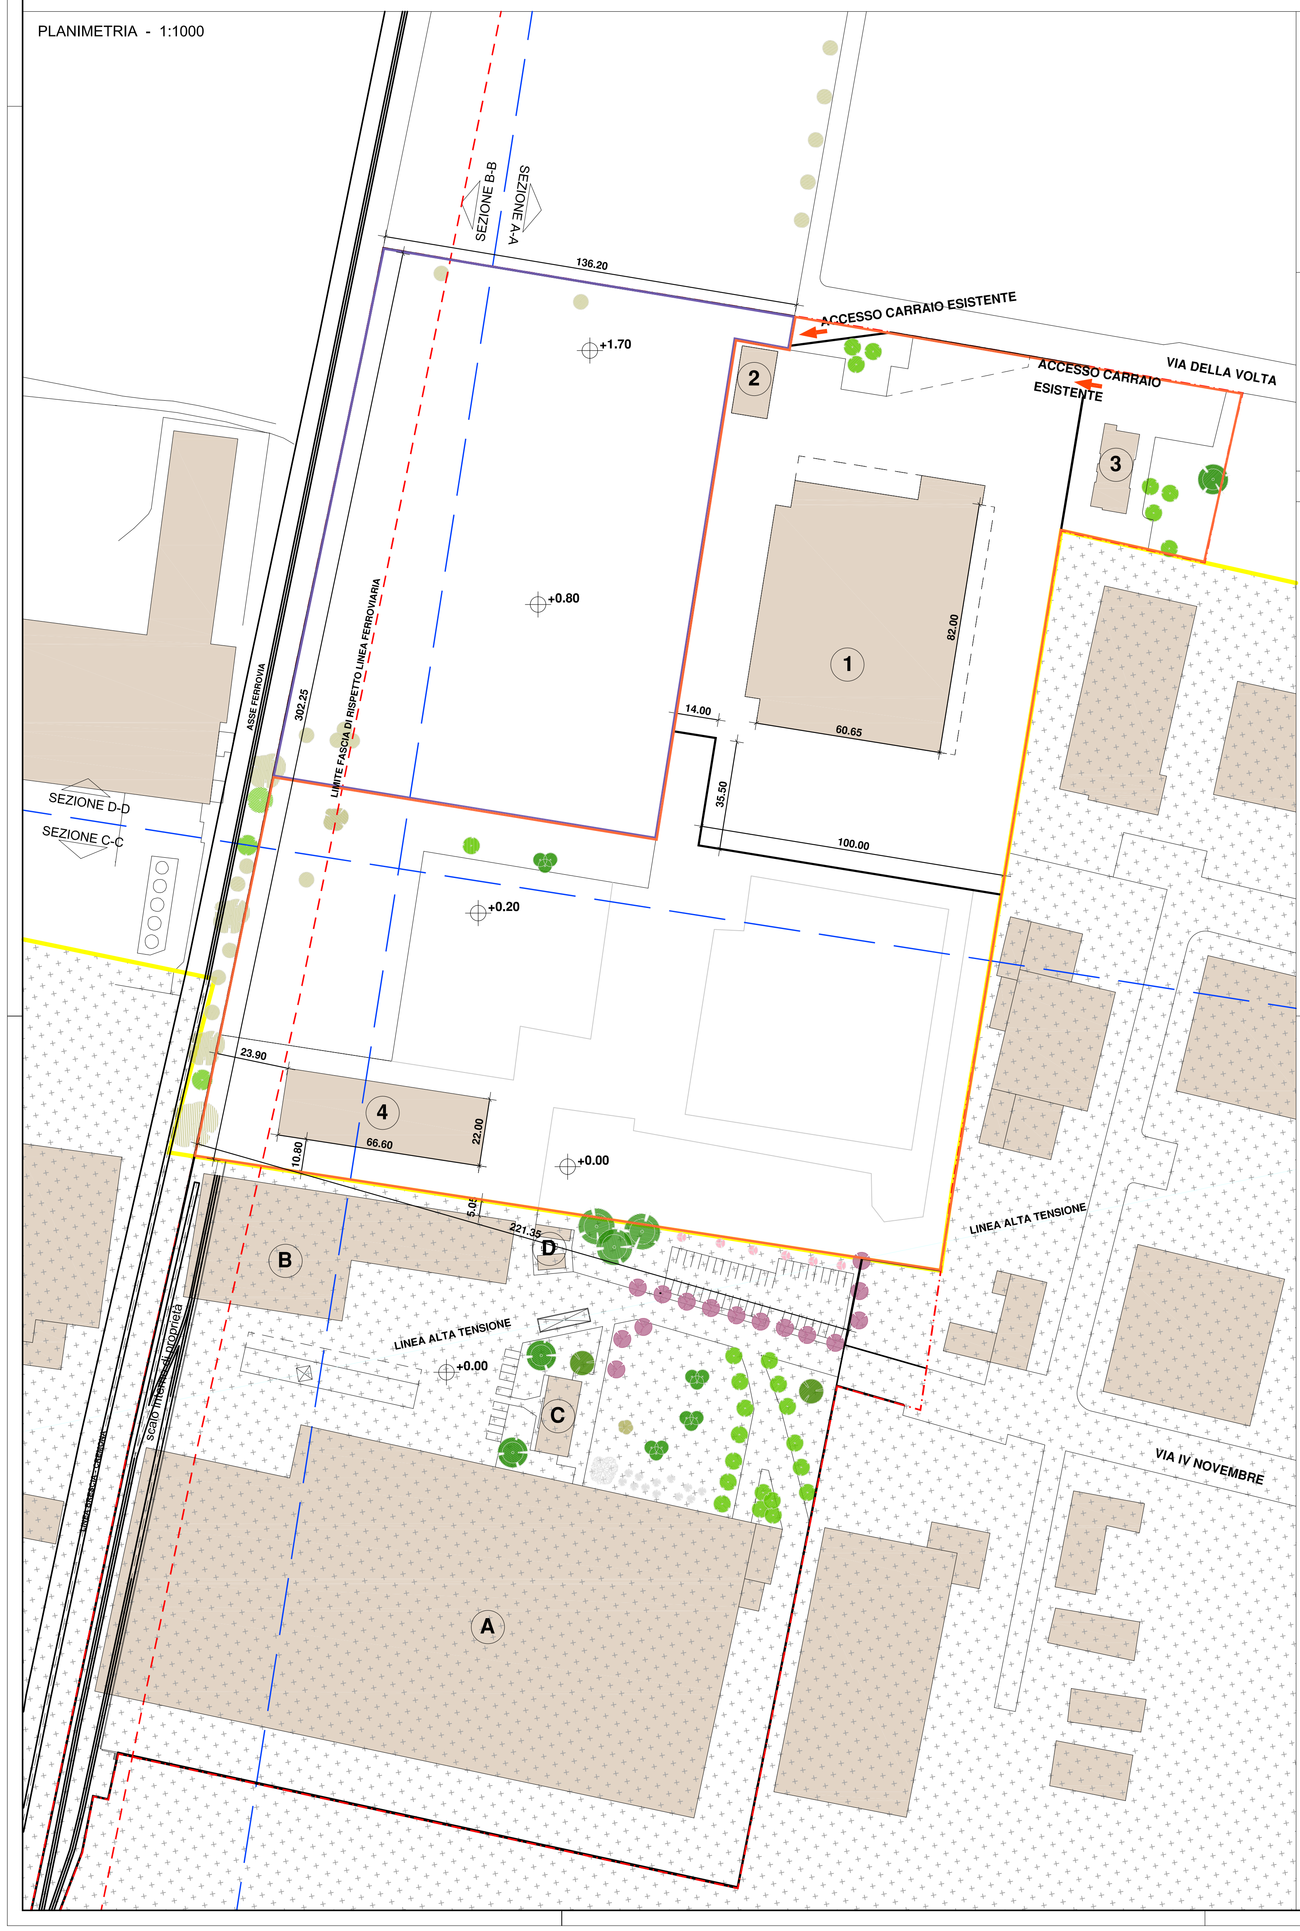

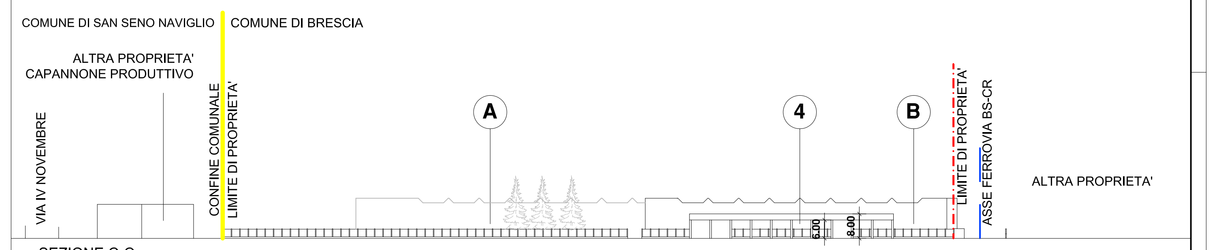

SEZIONE C-C

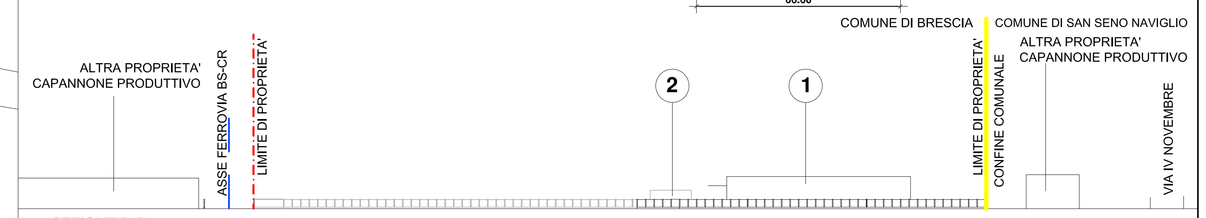

SEZIONE D-D

- LIMITE PROPRIETA' FRANCHINI LAMIERE S.P.A.
- COMUNE DI SAN ZENO NAVIGLIO
- PERIMETRO AT-B.3.a
- PERIMETRO AT-B.3.b

- COMUNE DI SAN ZENO NAVIGLIO

1. ATTIVITA' LOGISTICA ESISTENTE
2. DEPOSITO ESISTENTE DI PERTINENZA ATTIVITA' LOGISTICA
3. PALAZZINA ESISTENTE
4. MAGAZZINO LEGNAME

EDIFICI PRODUTTIVI ESISTENTI SU LOTTO IN SAN ZENO NAVIGLIO

- A PRODUZIONE / DEPOSITO
- B DEPOSITO
- C PALAZZINA UFFICI
- D PORTINERIA

Franchini Lamiere S.p.A.

I/04

COMUNE DI BRESCIA

PROGETTO
Ampliamento deposito coperto lamiere

COMMITTENTE
Franchini Lamiere S.p.A.
Via IV Novembre, 32 - SAN ZENO NAVIGLIO (BS)

Progetto di variante al PGT: AT.B.3.

PROGETTISTA
Dott. ing. DARIO GAGLIANDI & Partners
CONSULECTO BRESCIA S.r.l.
Via Moto, 7 /C - 25124 - BRESCIA
Telefono 030 / 2428902 - E-mail corporate@telecom.it
Indirizzo PEC darioingegnere@ingegnerieingpec.eu

Ing. DARIO GAGLIANDI - BRESCIA (BS)
Progettazione e Direzione Lavori

Sig. Franchini Santo
FRANCHINI LAMIERE S.p.A.
Proponente

Descrizione
STATO DI FATTO
PLANIMETRIA - SEZIONI TERRITOTIALI

Data	Num. Progetto - Num Disegno	Revisione
01/08/2019	19 -459 / -	R1

Indice	Data	Descrizione Aggiornamento

LA PROPRIETA' DI QUESTO DISEGNO E' RISERVATA A TERMINI DI LEGGE