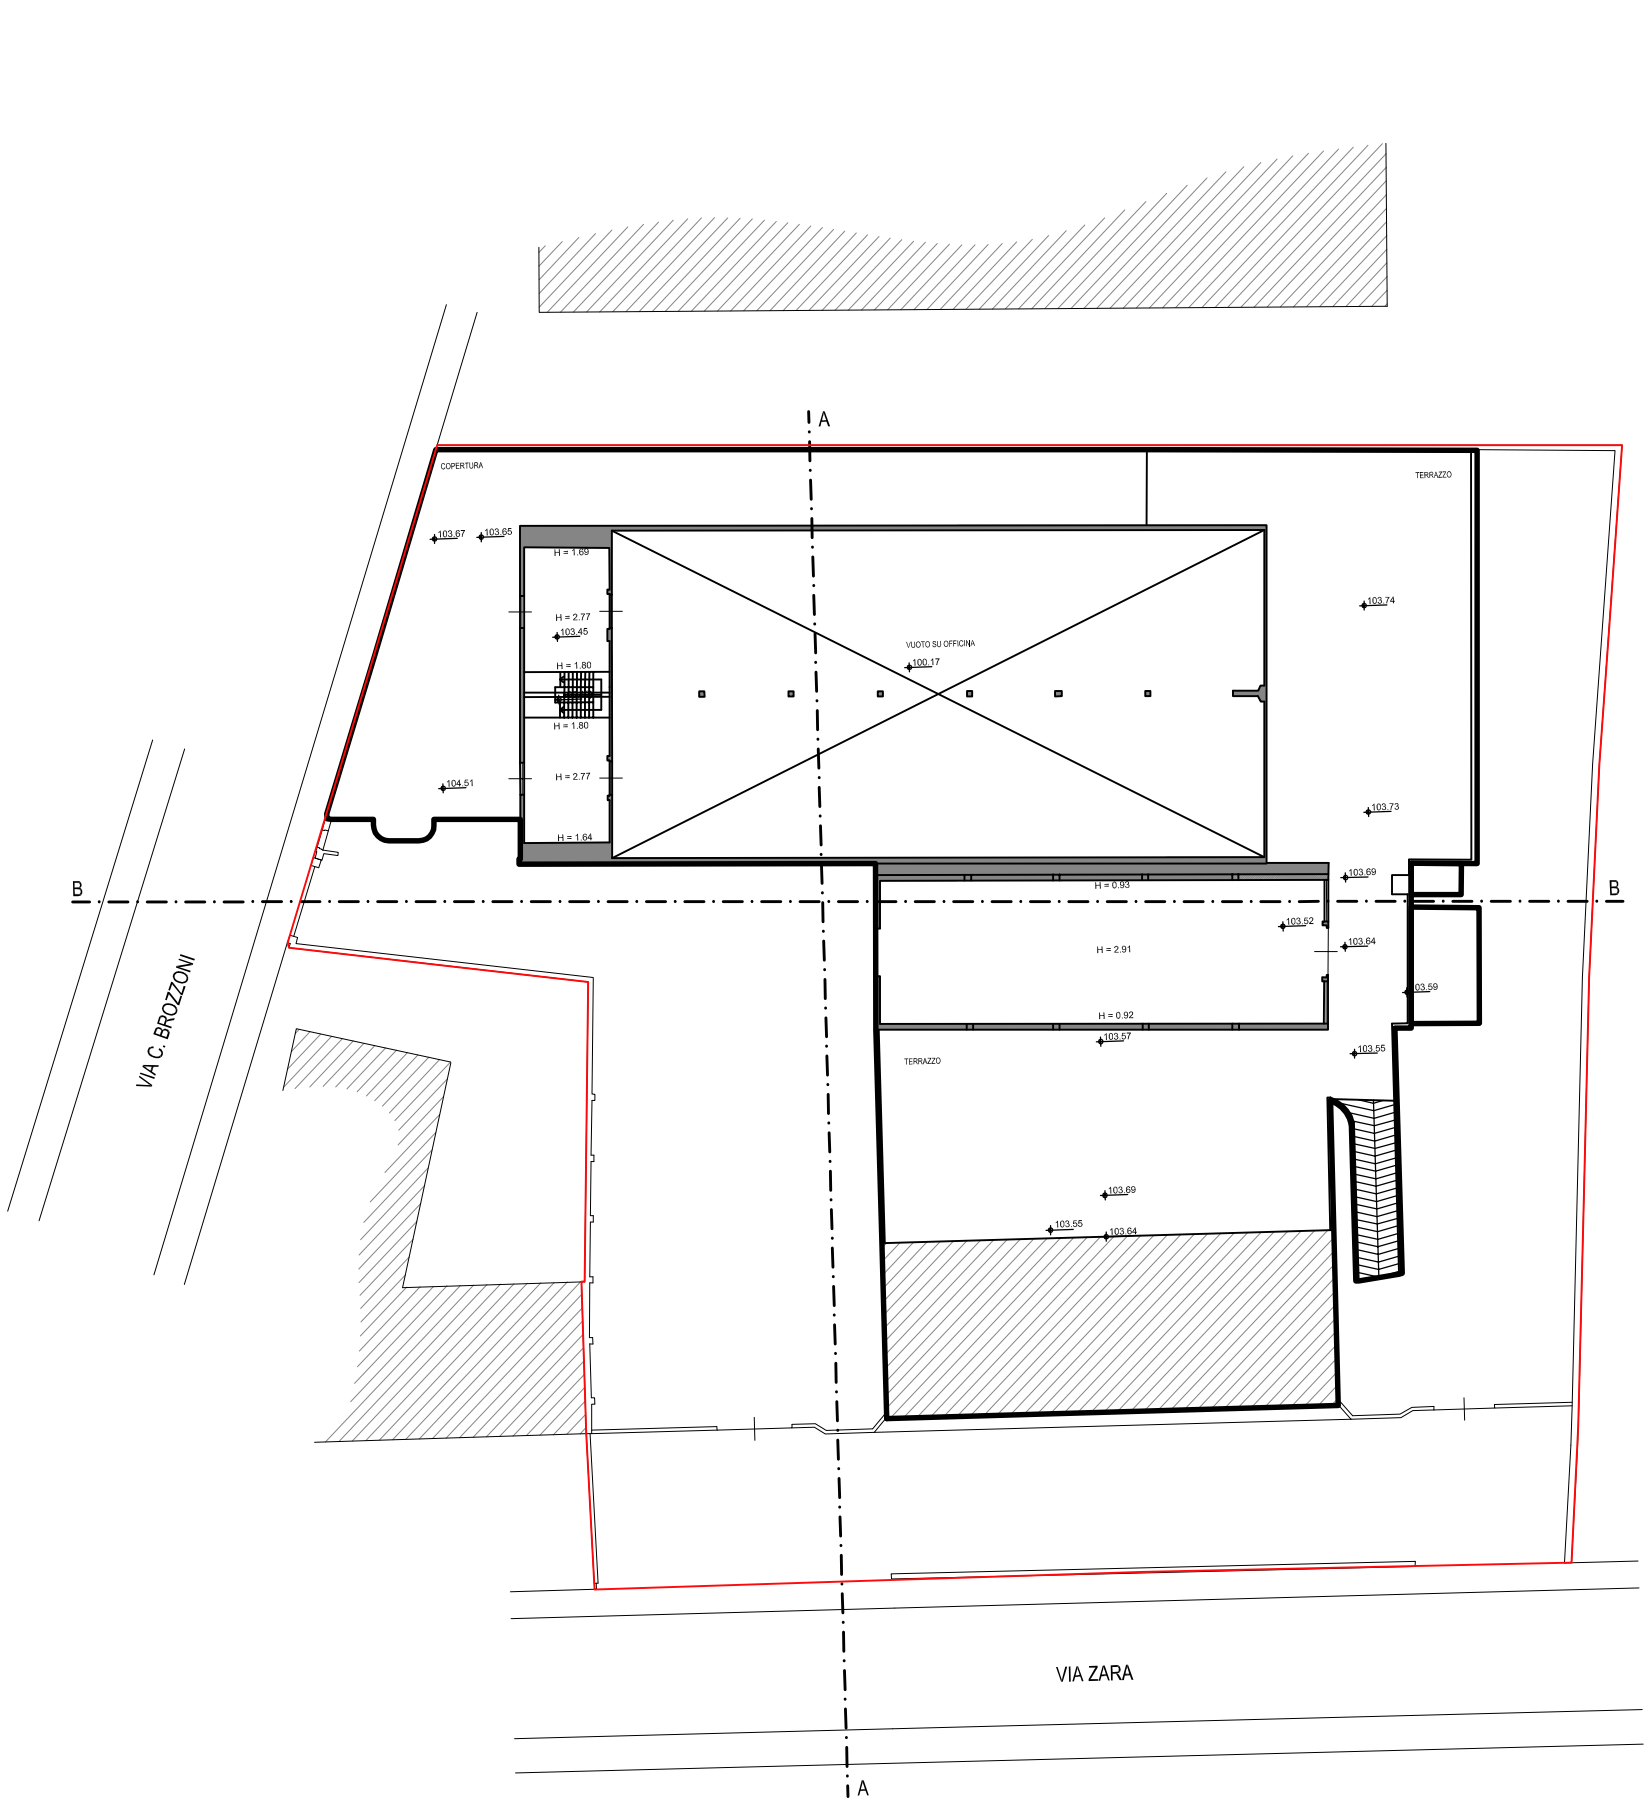

tavola
STATO DI FATTO - PIANTA PIANO PRIMO

tavola
05

progetto n°	scala
499	1: 500
n° ordine	data
05/17	novembre 2017
modifica n°	data modifica
001	9/11/2017
esecutore	revisore
LSSVTT	LSSLCN

archiviazione
499-004_017-01-AU-GE-SF-PG-PLN-PNT-SZN_PA_MISFIN