













-  SEDIME EDIFICIO
-  RAMPA
-  AREA DI ACCESSO RAMPA
-  CORSELLO PARCHEGGIO
-  STALLI PARCHEGGIO
-  MARCIAPIEDE E ATTRAVERSAMENTO PEDONALE
-  GIARDINO
-  VERDE ATTREZZATO
-  SUPERFICIE FILTRANTE
-  PERIMETRO AREA DI INTERVENTO

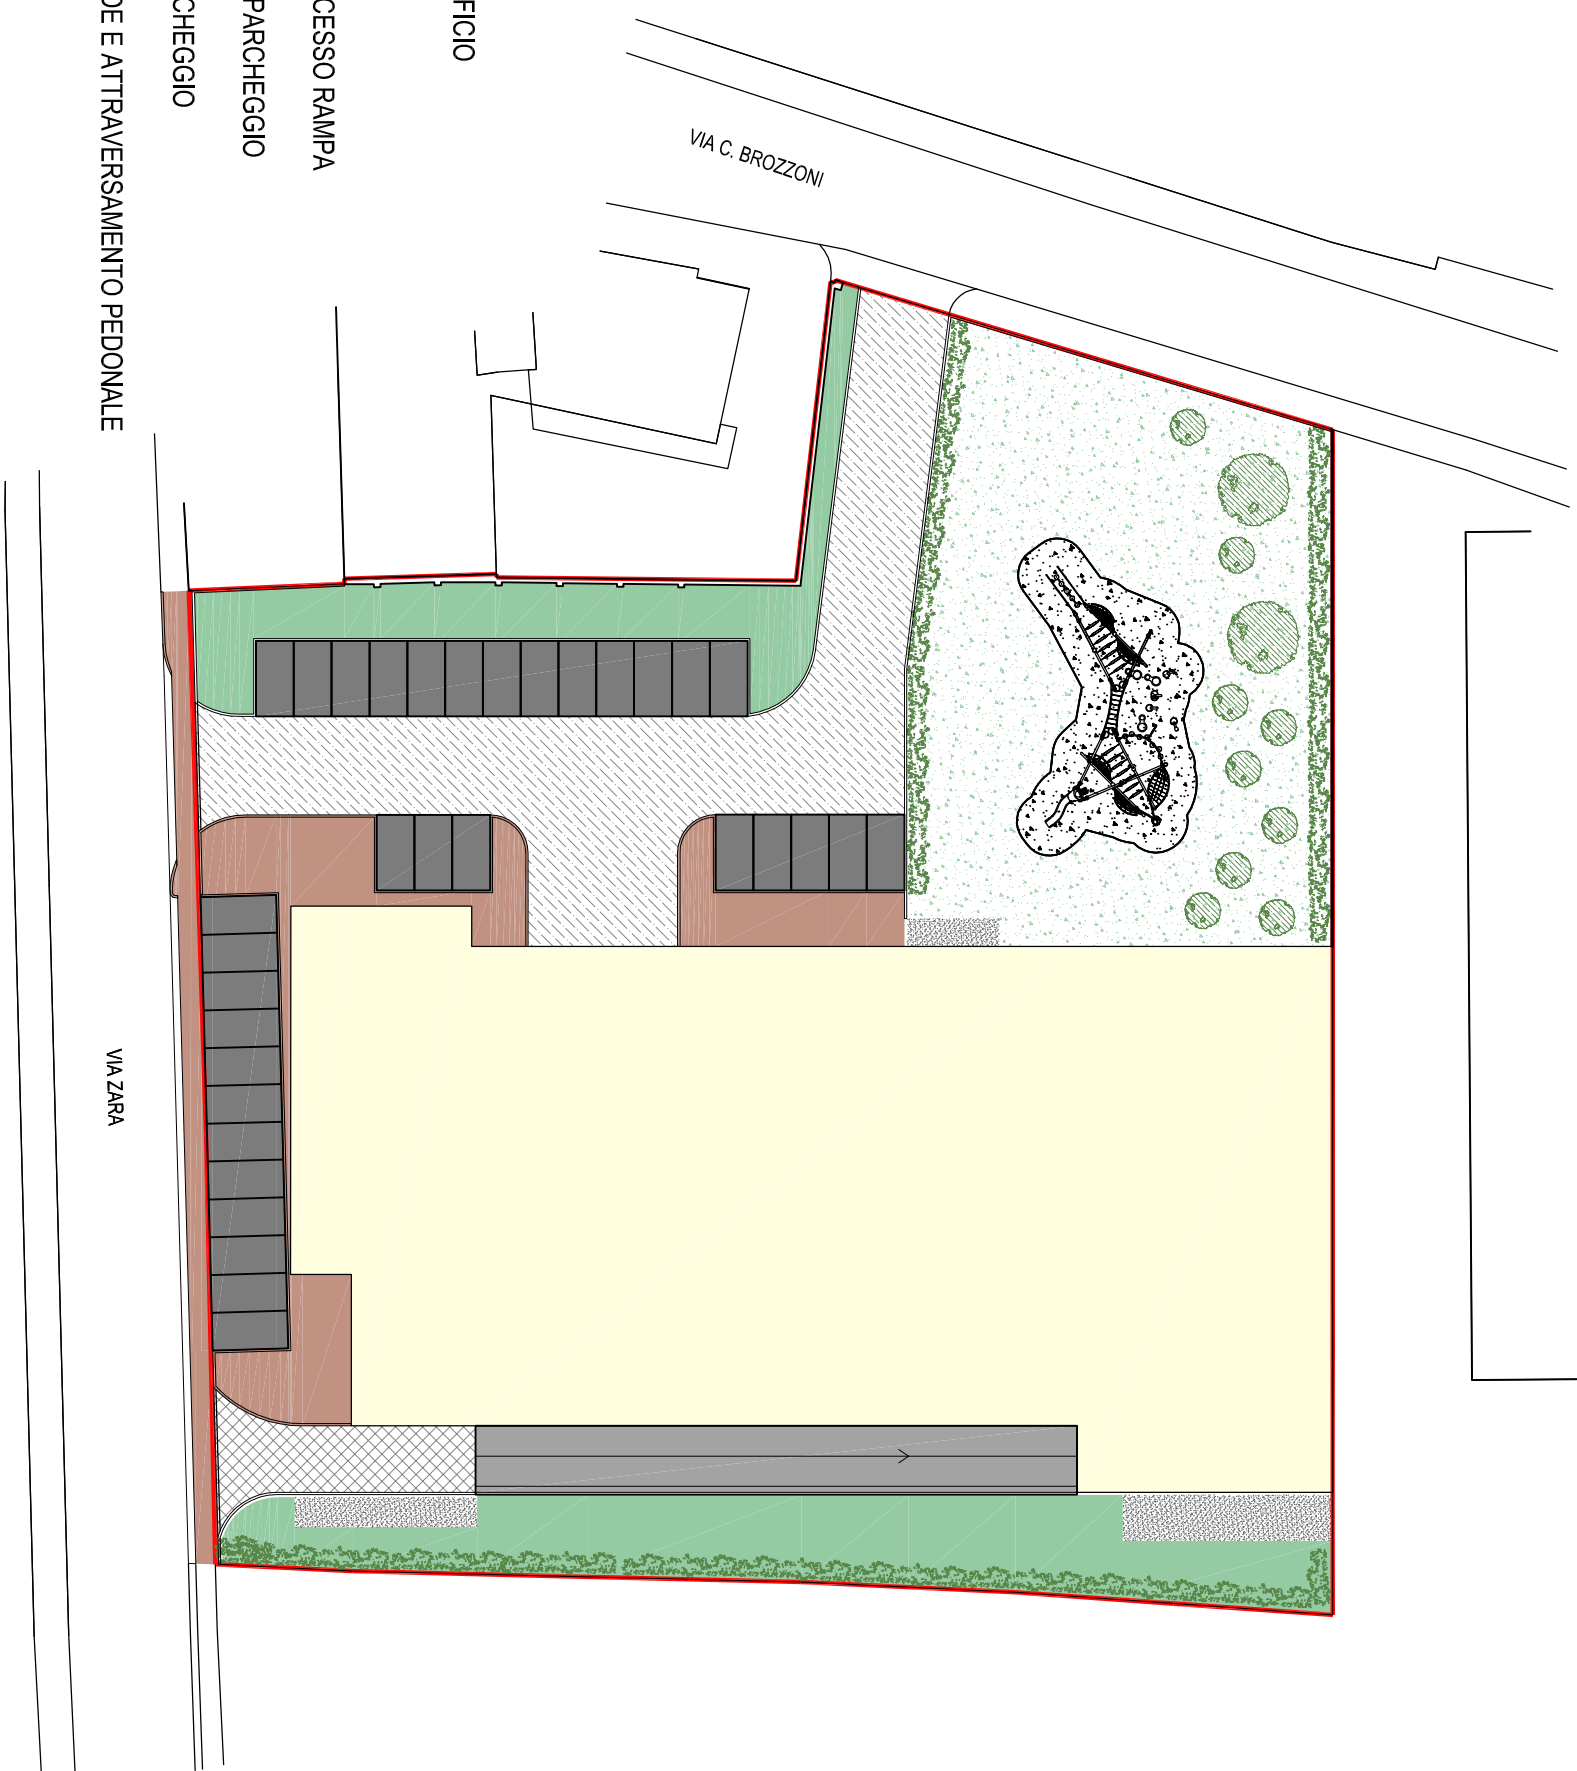


tavola  
**DESTINAZIONE FUNZIONALE**

tavola  
11

progetto n° 499	scala 1:500
n° ordine allegati 11/17	data novembre 2017
modifica n° 001	data modifica 9/11/2017
esecutore LSSVTT	revisore LSSLCN
archiviazione 499-004_017-01-AU-GE-SF-PG-PLN-PNT-SZN _PA_MISFIN	