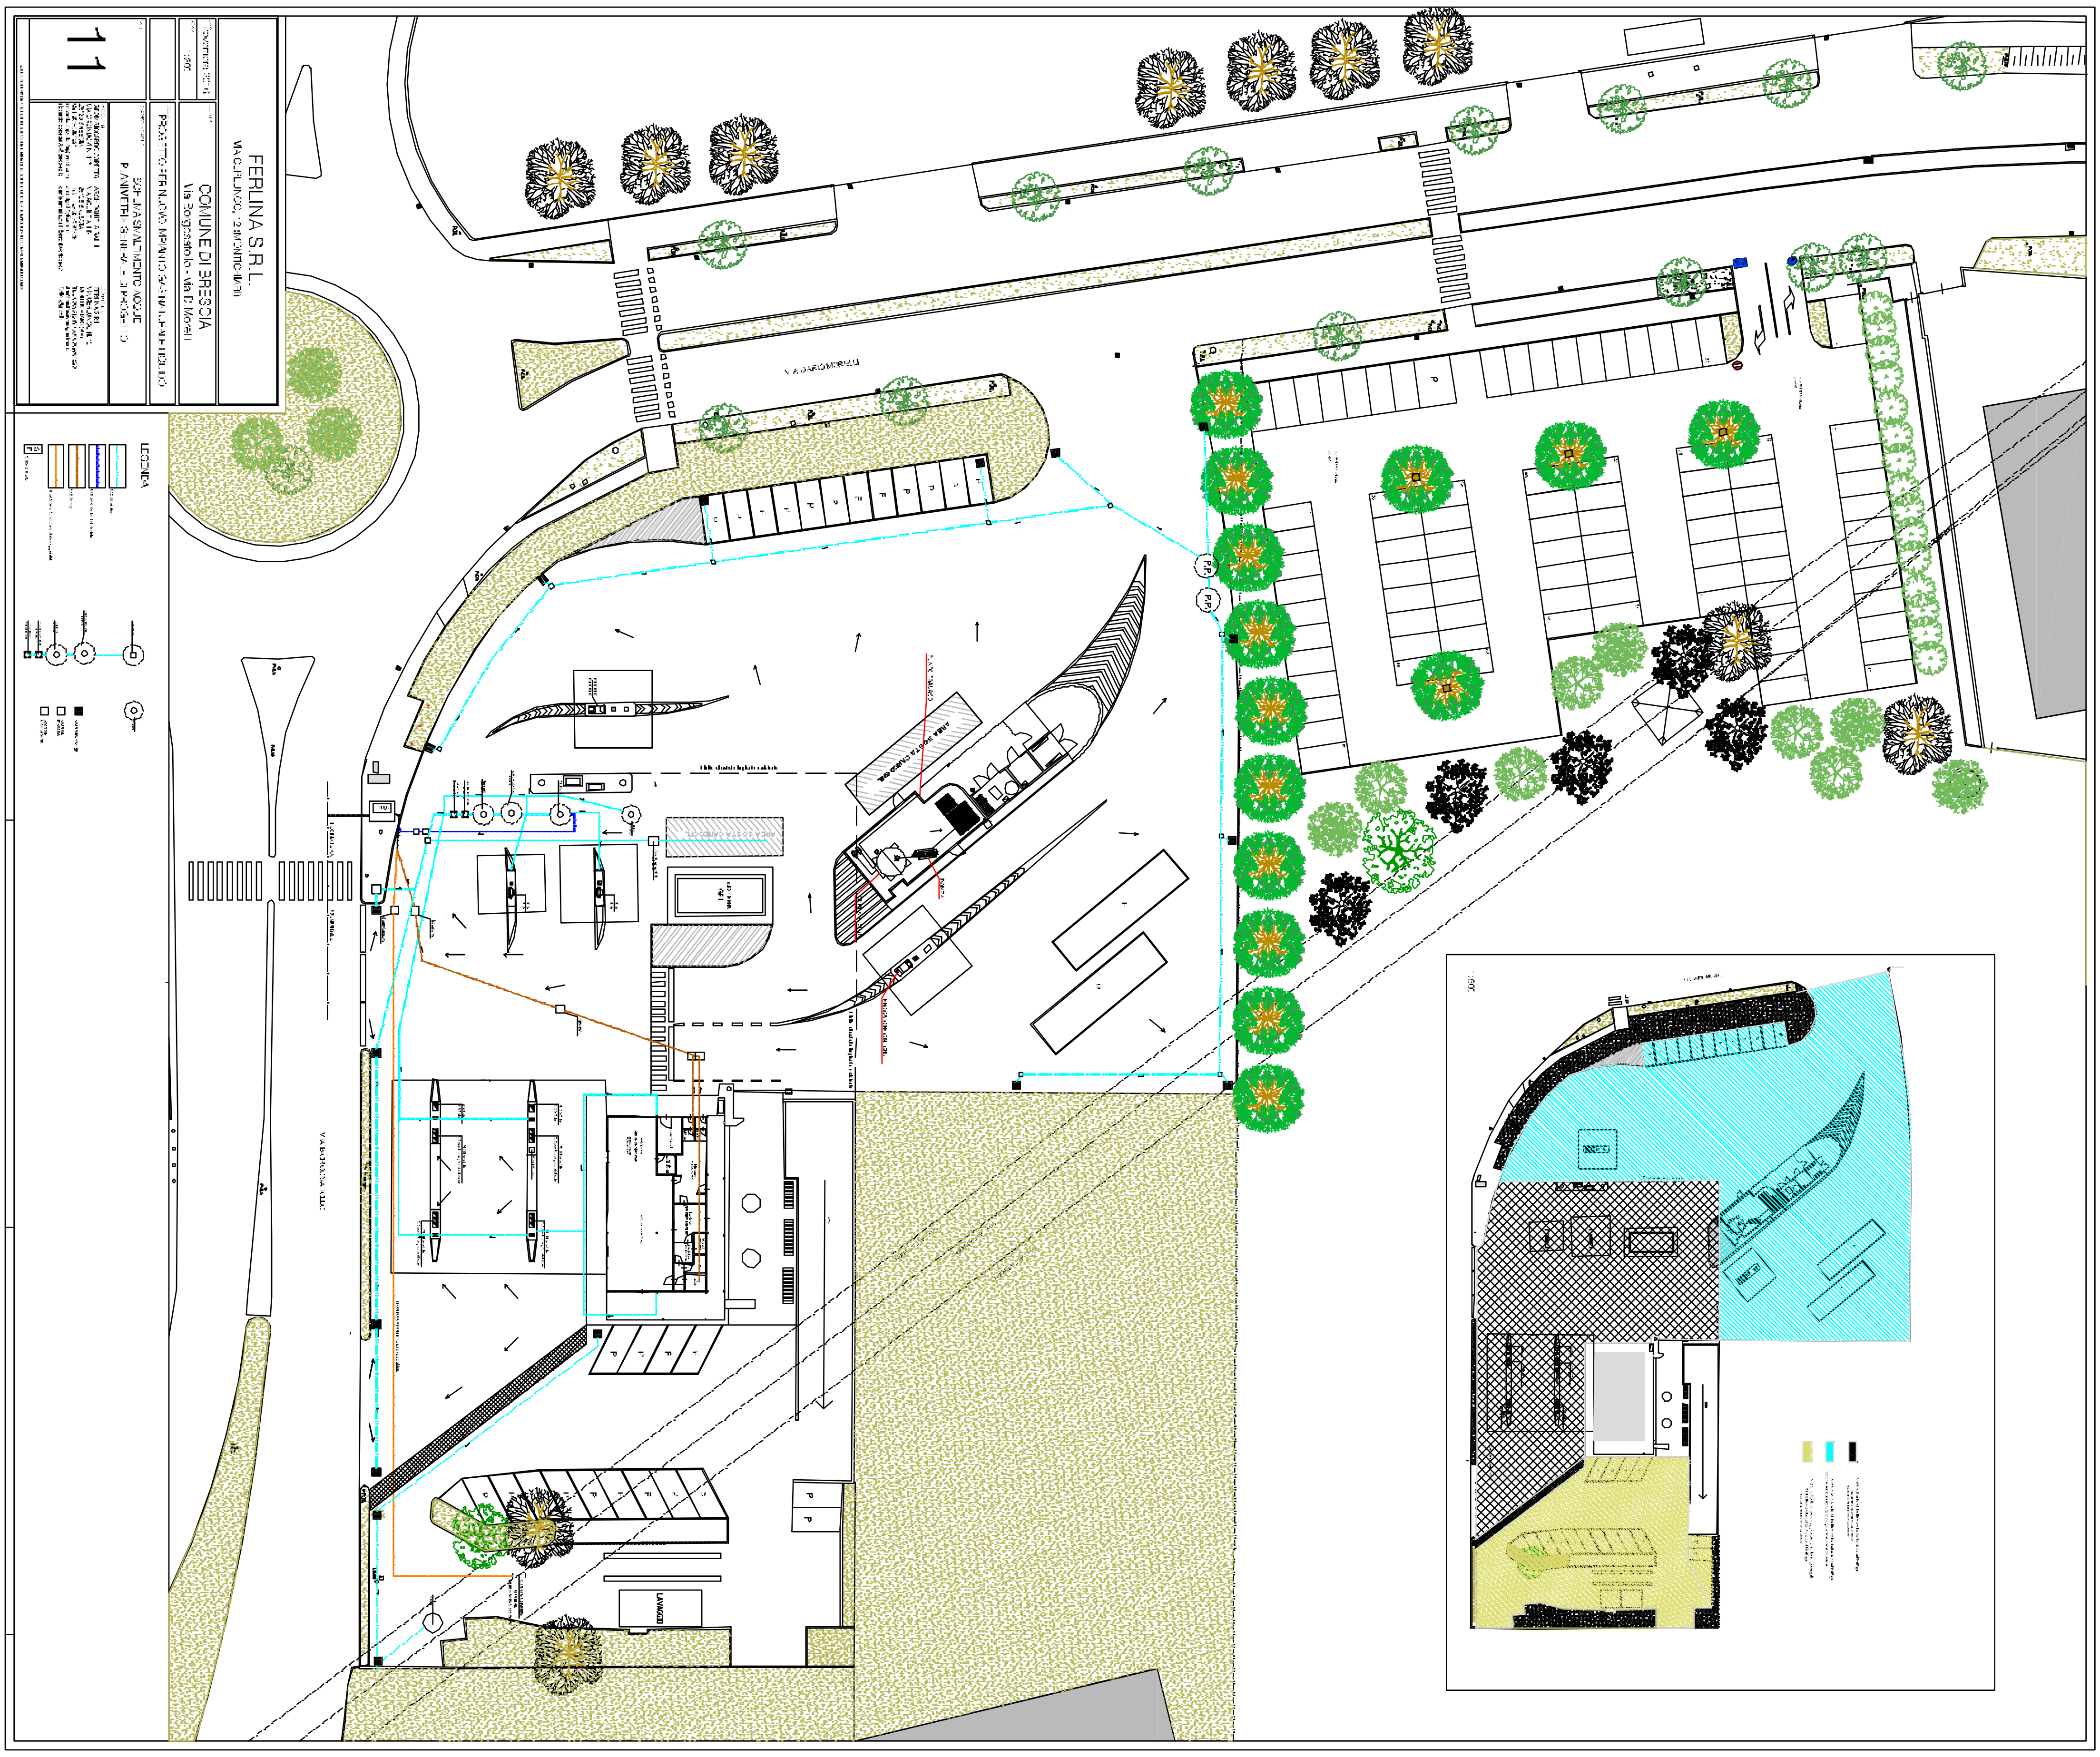

FERLINA S.R.L.
COMUNE DI BRESCIA
Via Borgosatollo - via D.Morelli
PROGETTO PER NUOVO IMPIANTO GAS NATURALE LIQUIDO
SCHEMA SMALTIMENTO ACQUE
PLANIMETRIA GENERALE DI PROGETTO
11
LEGENDA
VIA DARIO MORELLI
AREA SOSTA CARICO GNL
LAVAGGIO