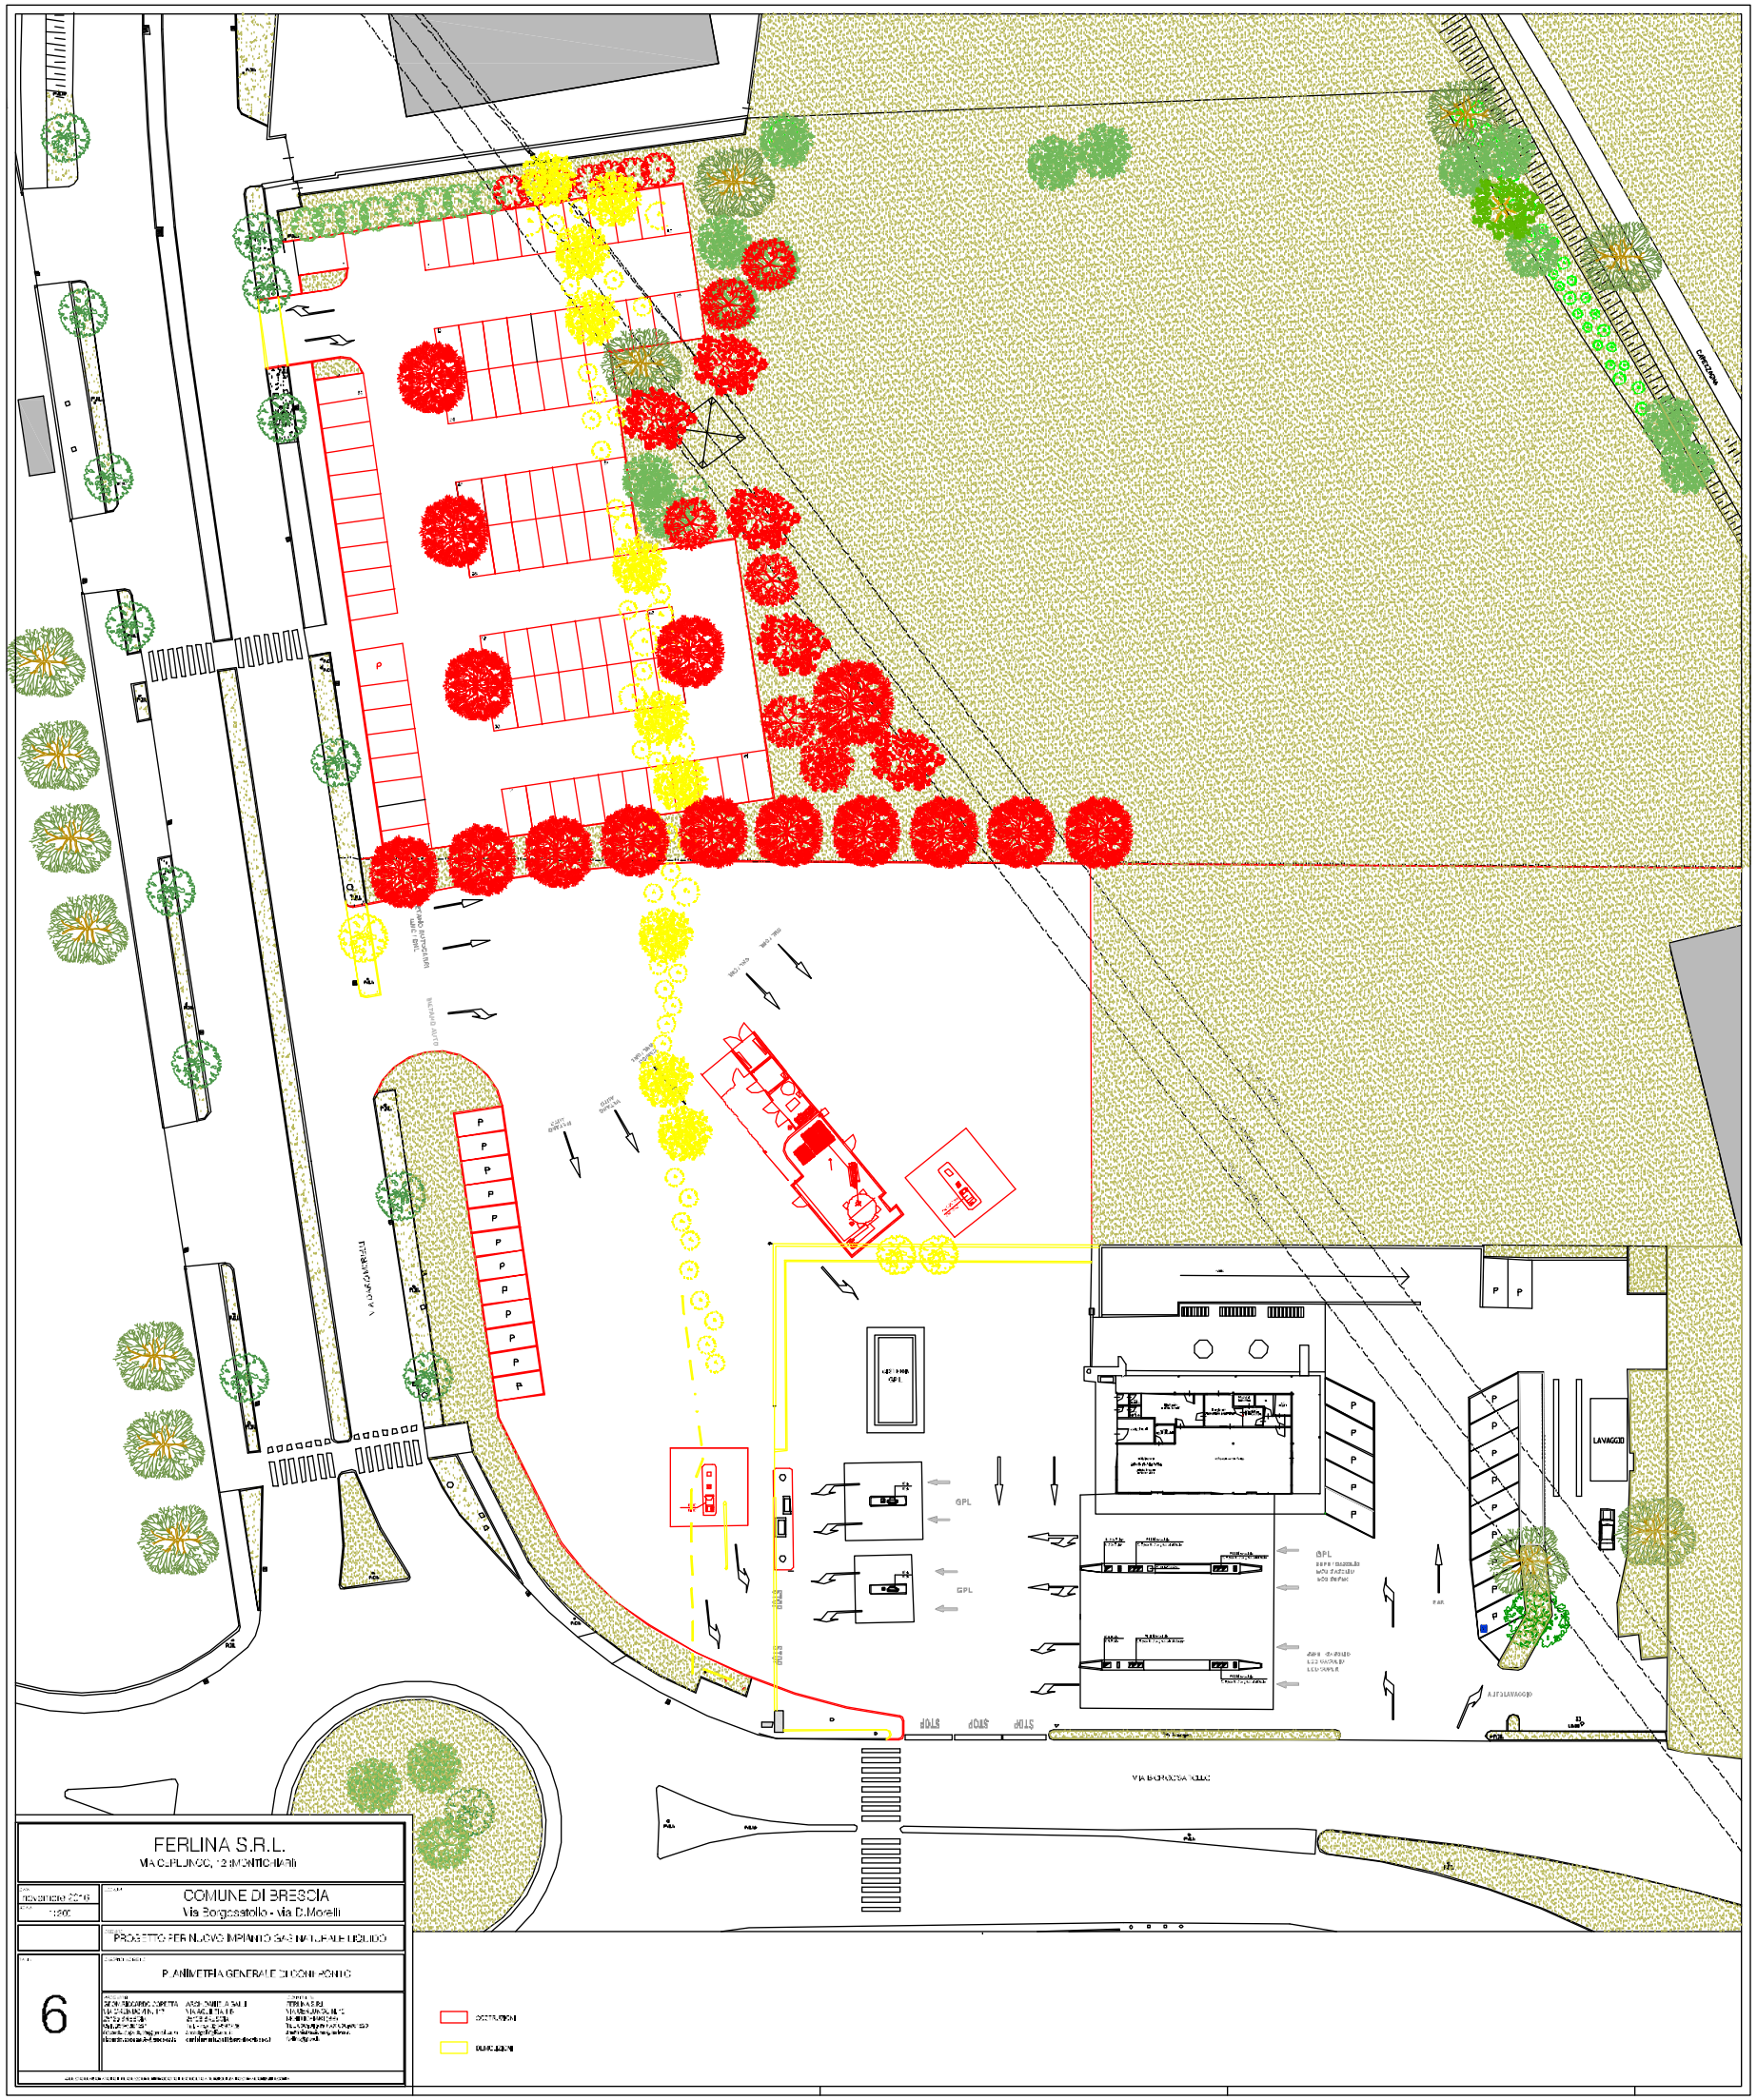

FERLINA S.R.L.
COMUNE DI BRESCIA
Via Borgosatollo - via C.Morelli
PROGETTO PER NUOVO IMPIANTO GAS NATURALE LIQUIDO
PLANIMETRIA GENERALE DI CONFRONTO
6
LAVAGGIO
GPL
STOP