



RENDER E FOTOINSERIMENTO DI PROGETTO

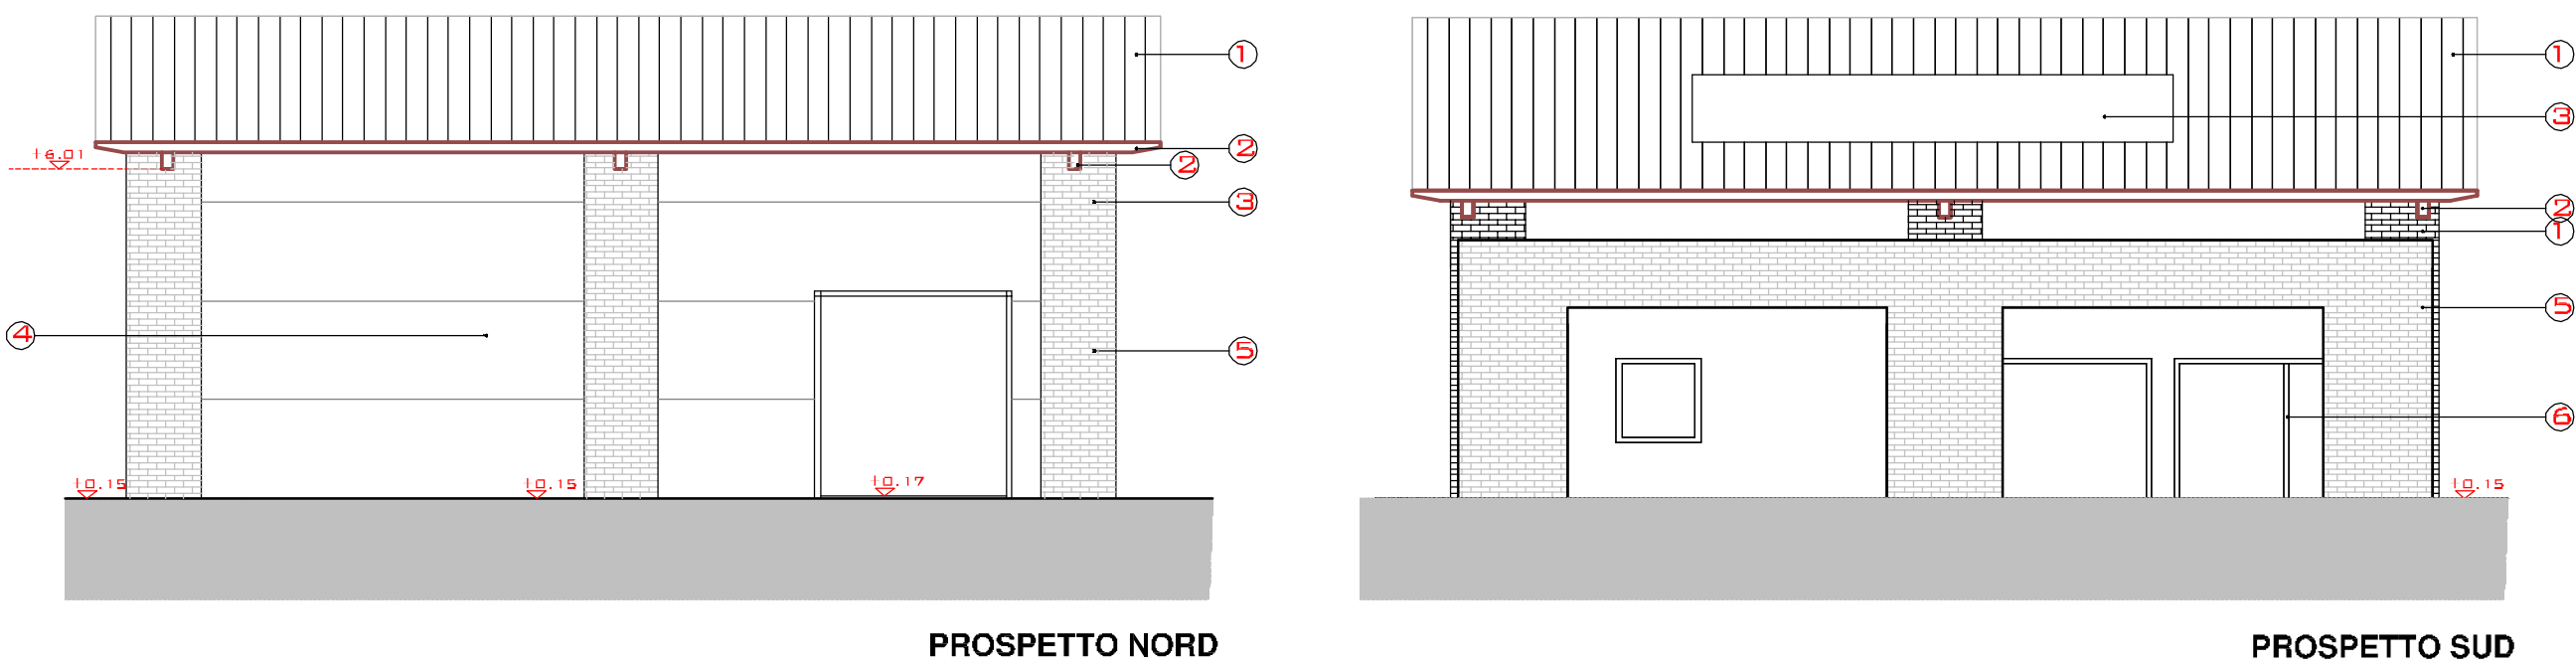

FOTOINSERIMENTO PROGETTO PUNTO DI VISTA 1

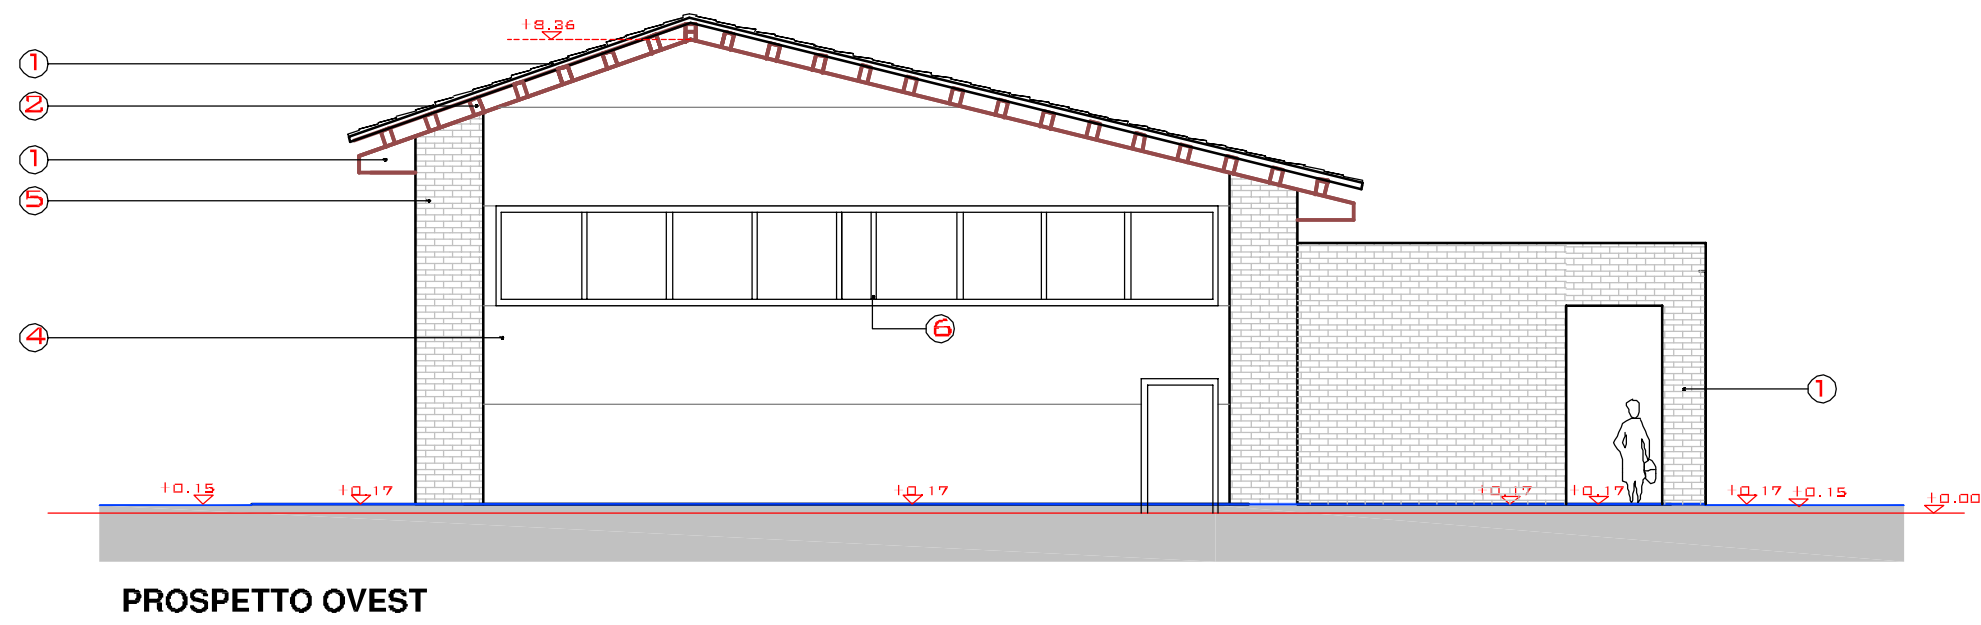

- ① MANTO DI COPERTURA IN PANNELLO STRUTTURALE PIANO COIBENTATO STAMPATO A FORMA DI COPPO
- ② STRUTTURA PORTANTE TETTO IN TRAVE BOOMERANG E TRAVETTI IN LEGNO LAMELLARE
- ③ PANNELLI FOTOVOLTAICO
- ④ PANNELLO IN PREFABBRICATO CON FINITURA ESTERNA ON MATRICE COLORATA (TIPO INTONACO) E ANALOGIA CROMATICA COME MATERIALE 5 - MATTONE FACCIA A VISTA-
- ⑤ RIVESTIMENTO ESTERNO CON MATTONE FACCIA A VISTA
- ⑥ SERRAMENTI IN ALLUMINIO TAGLIO TERMICO



VISTA "RENDERIZZATA" NORD-OVEST



VISTA "RENDERIZZATA" NORD-EST



VISTA "RENDERIZZATA" SUD-EST

PUNTI DI VISTA FOTOGRAFICI



PUNTI DI VISTA 1




PUNTI DI VISTA 2



PUNTI DI VISTA 3



PUNTI DI VISTA 4

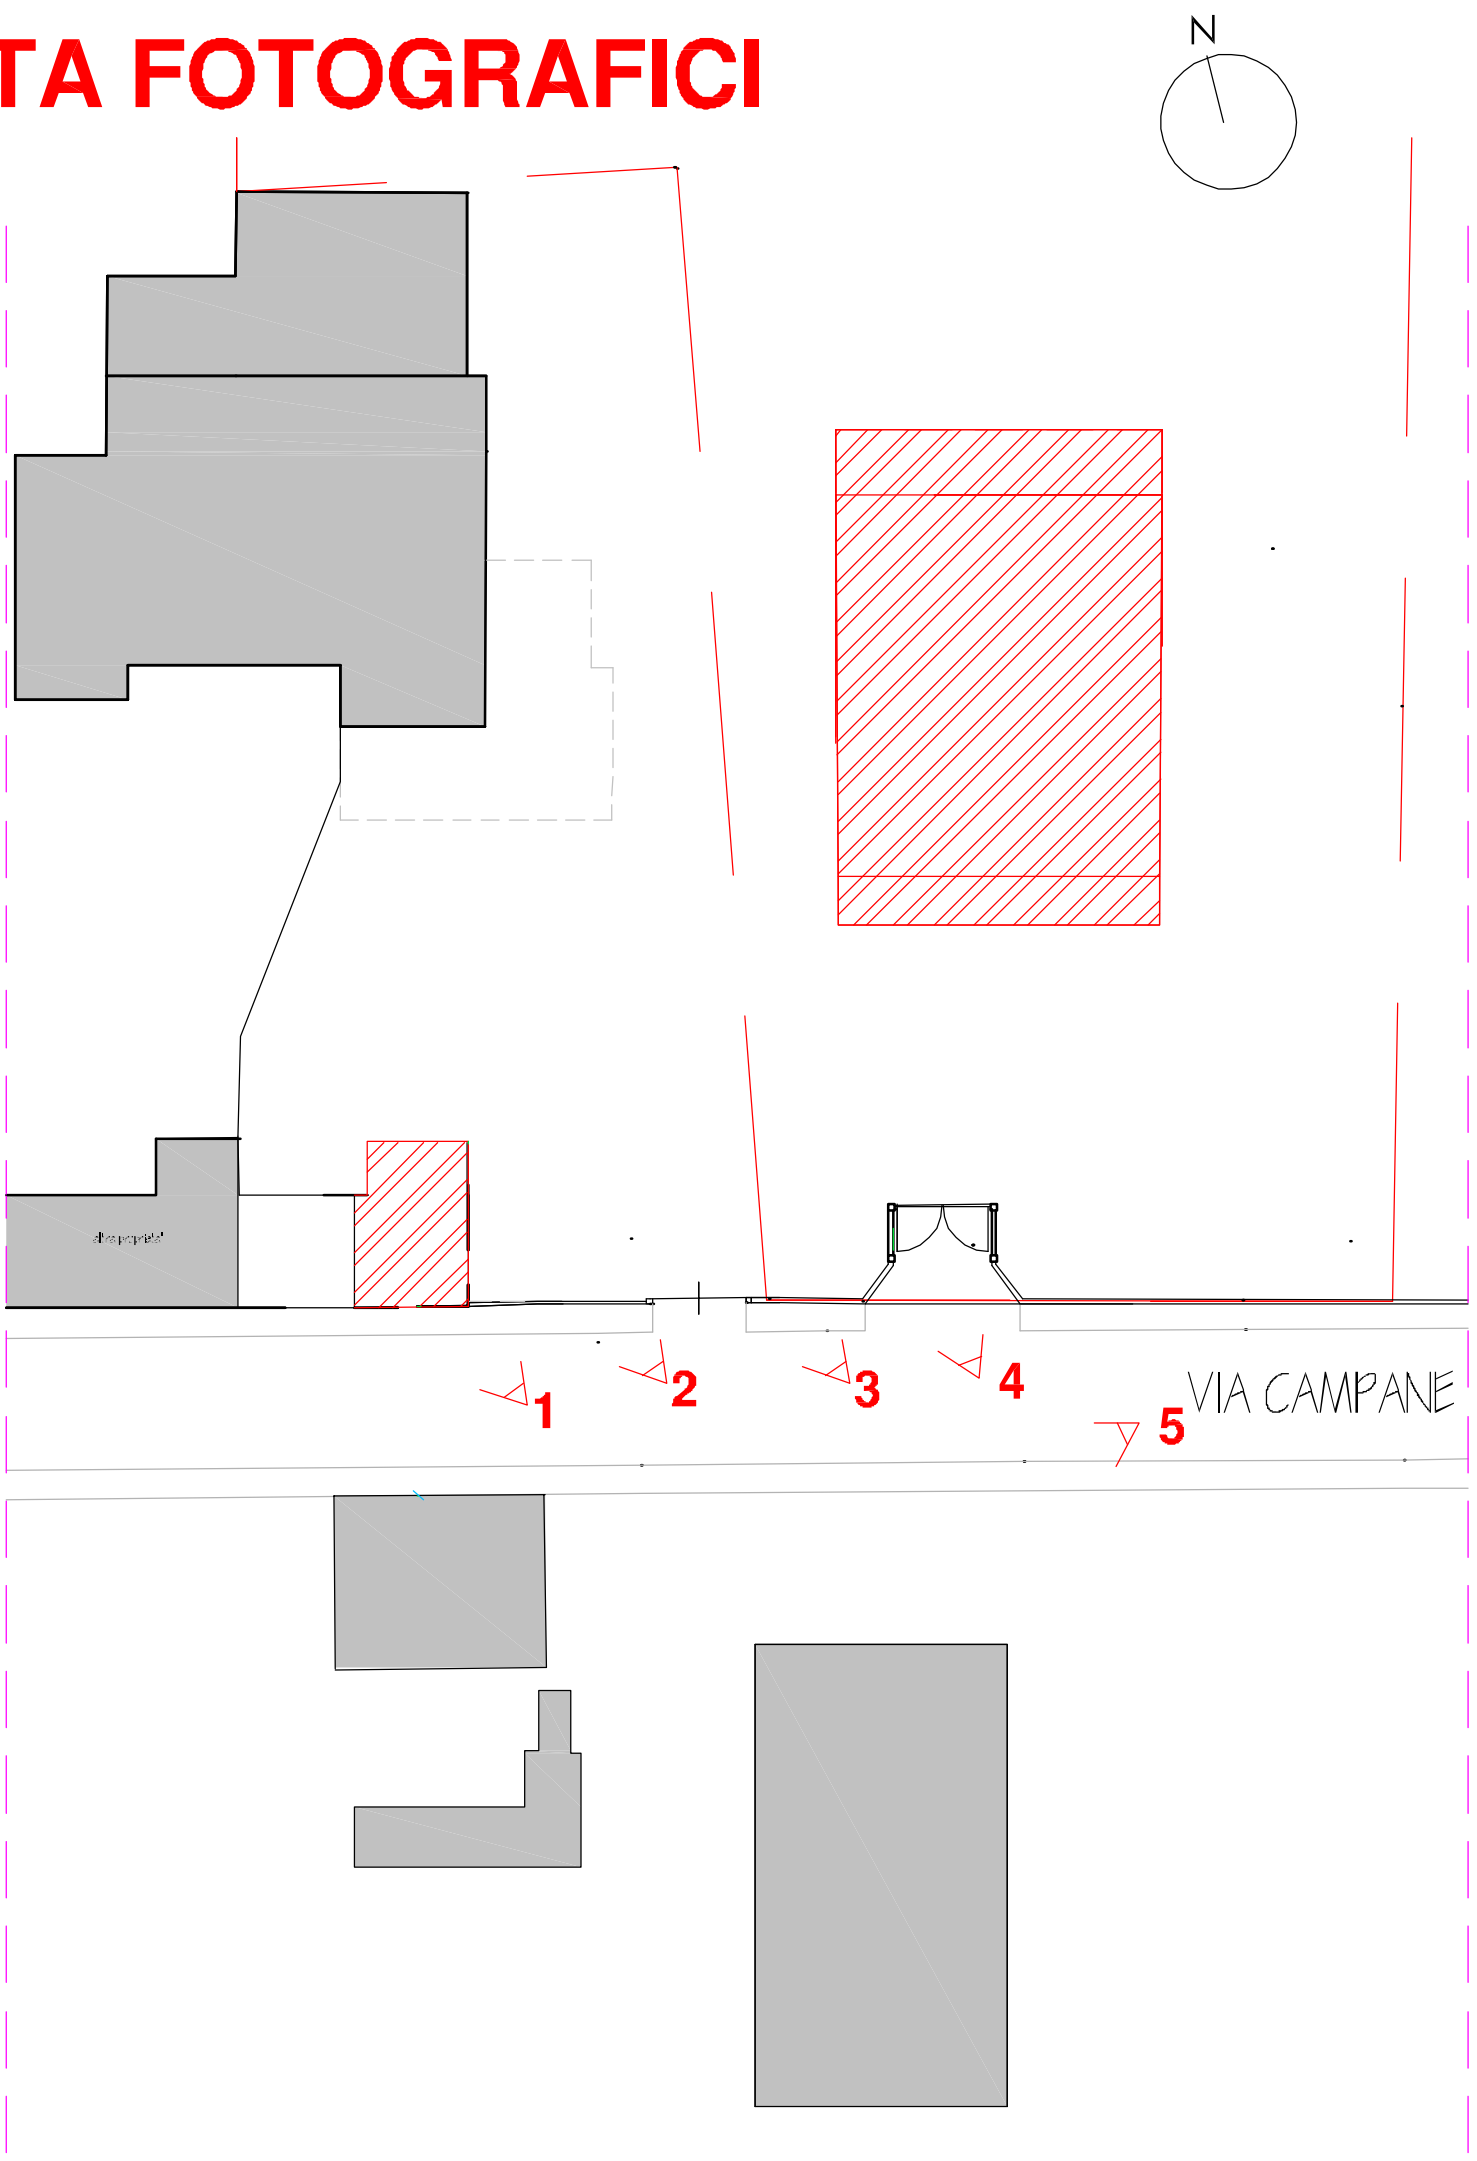

PUNTI DI VISTA 5

COMUNE DI BRESCIA
PROVINCIA DI BRESCIA

S.U.A.P

Relativo alla realizzazione di nuovo capannone ad uso agricolo e
ampliamento con cambio destinazione d'uso dei locali identificati al
fig.19 mapp.70 sub.502 siti in Brescia (Bs), Via Campan

Committente:

AZIENDA AGRICOLA LE CAMPANE
di Rocco Alessandro e Stefano S.S.
via Campane 10 a Brescia
C.f.e P.IVA: 03145850172

Progettisti:

Studio di Ingegneria e Architettura
"Romelli & Associati"
Via Tito Speri n.65
25069 Villa Carcina (BS)
Telefono/Tax 030/8981151

SILVIA PEDERGNAGA
ARCHITETTO
Via Tito Speri n.65 - 25069 Villa Carcina (BS)

Oggetto tavola:

Scala:

Tavola N.

- DOCUMENTAZIONE FOTOGRAFICA STATO DI FATTO
- RENDER E FOTOINSERIMENTO STATO DI PROGETTO
- DESCRIZIONE MATERIALI UTILIZZATI

Data:

F.3

Aggiornamenti:

27/11/2017 REVISIONE 1
10/09/2018 REVISIONE 3

07/12/2017