

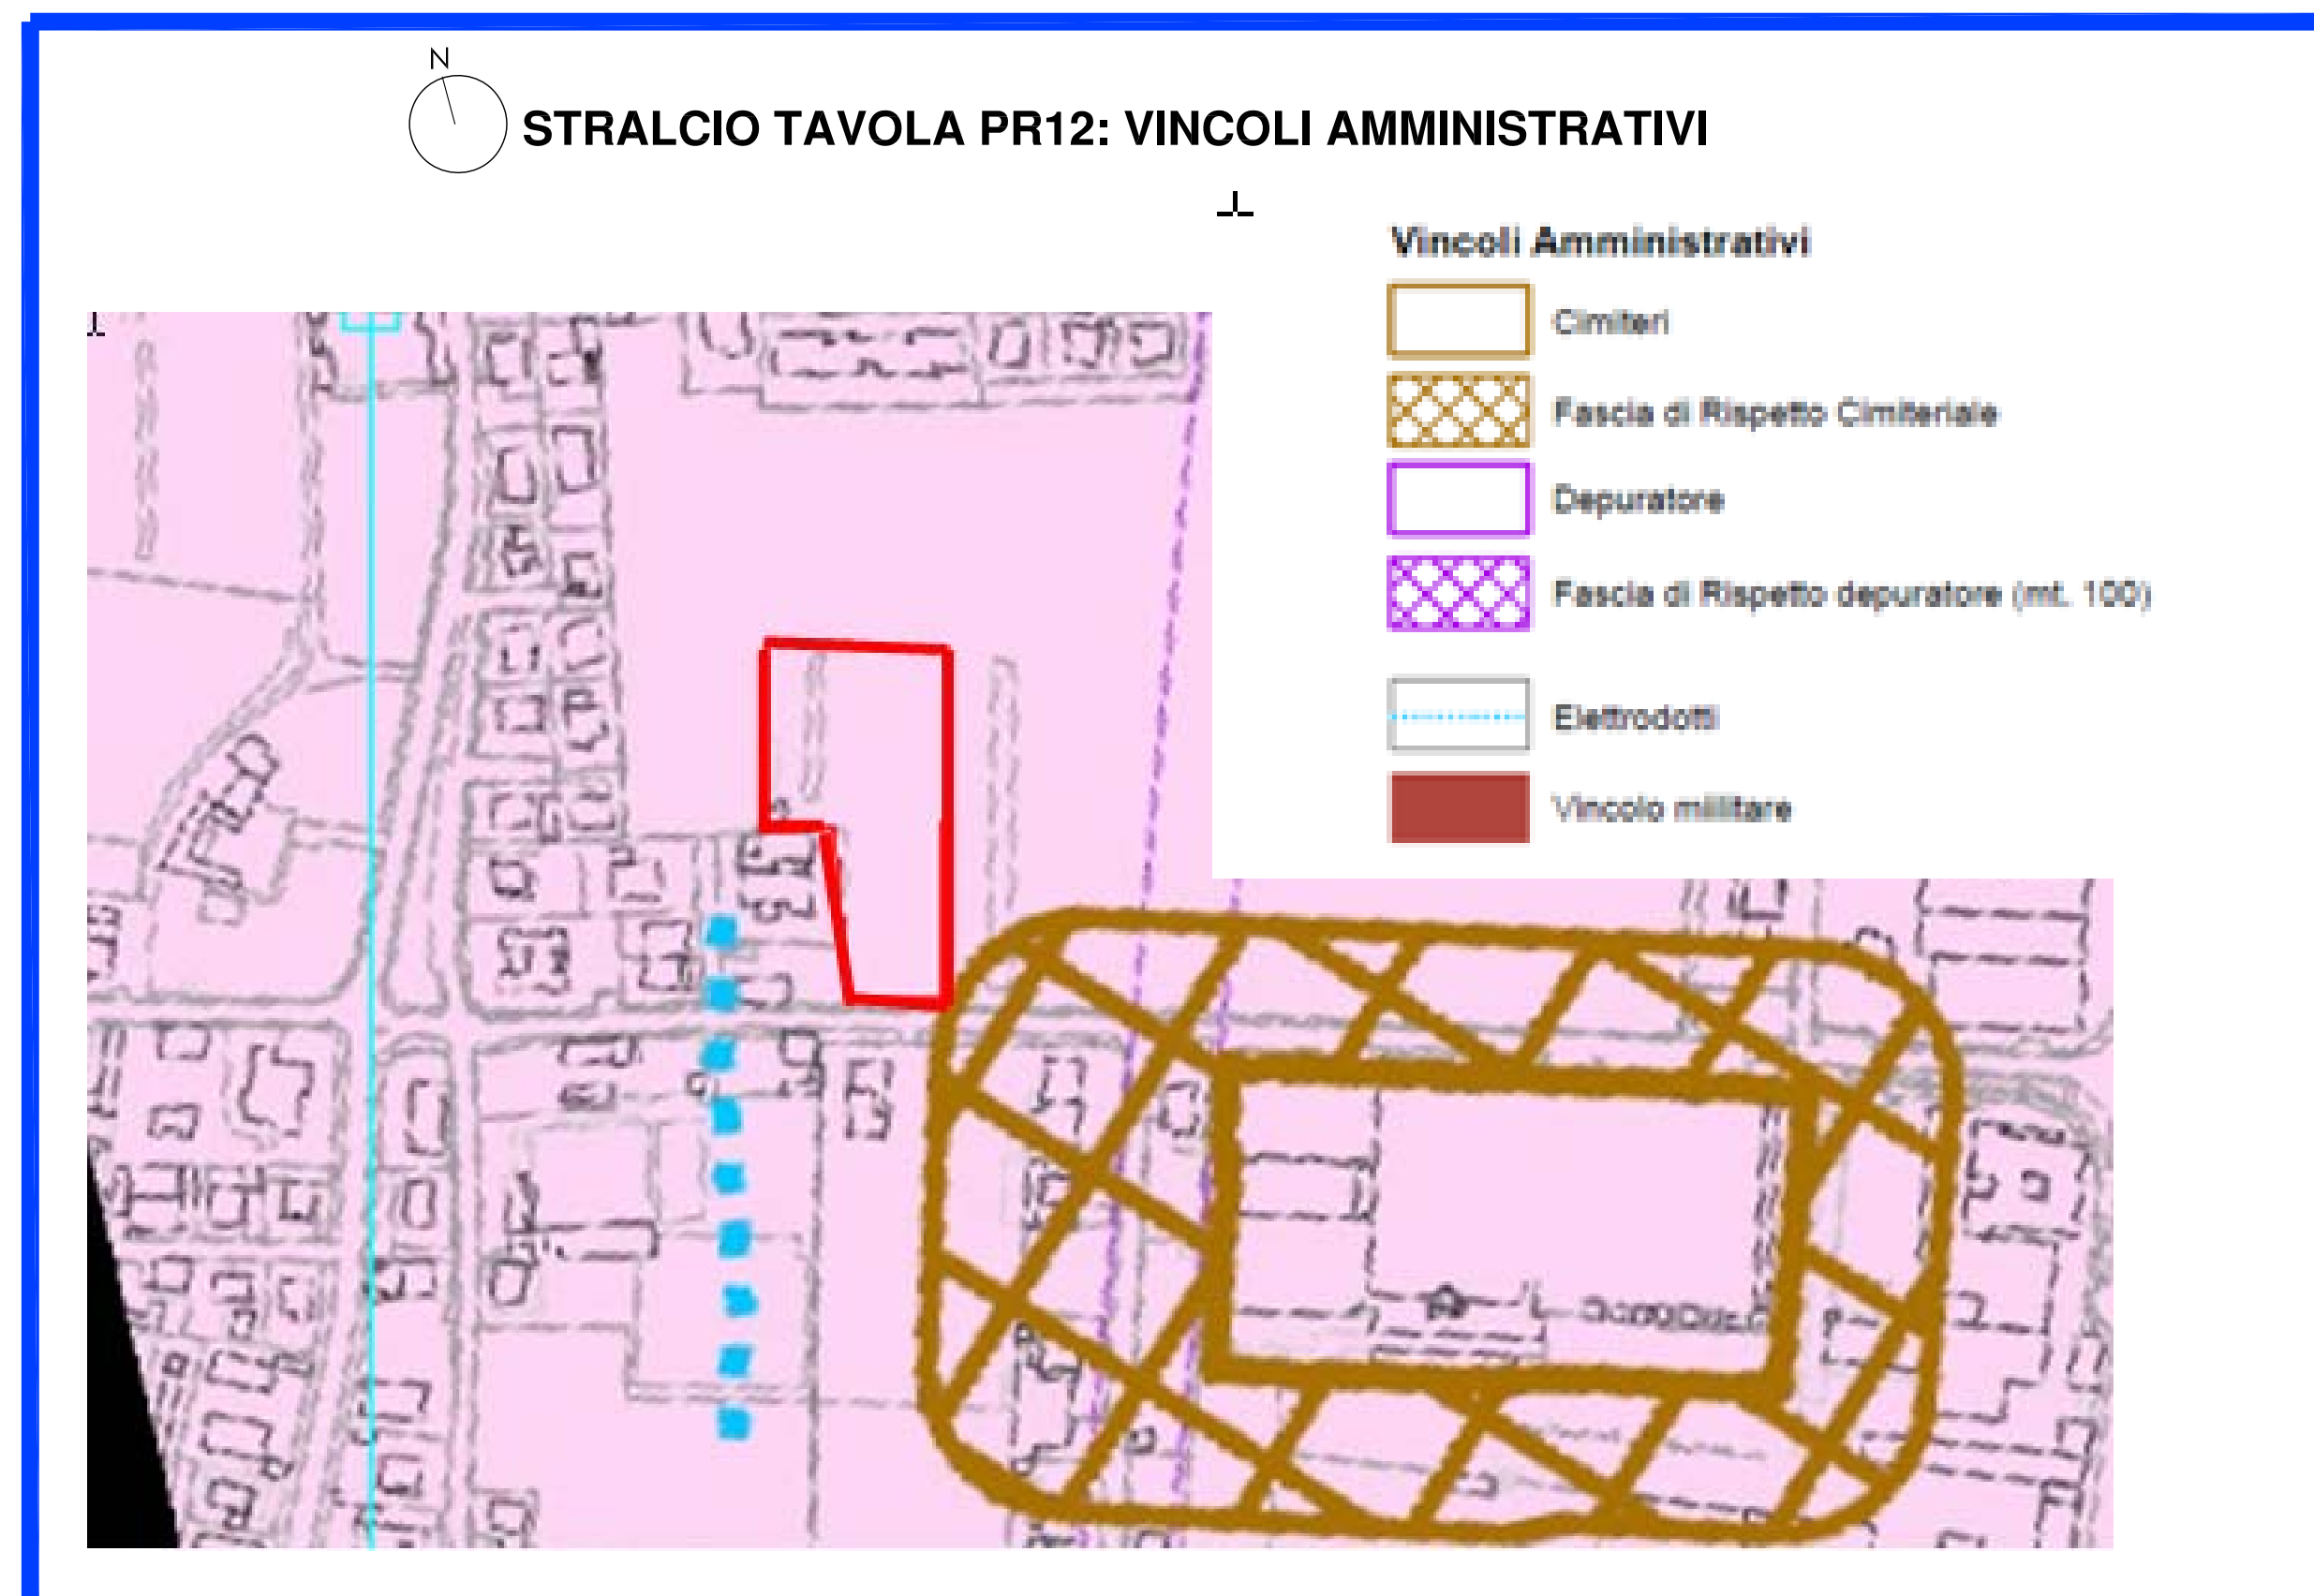
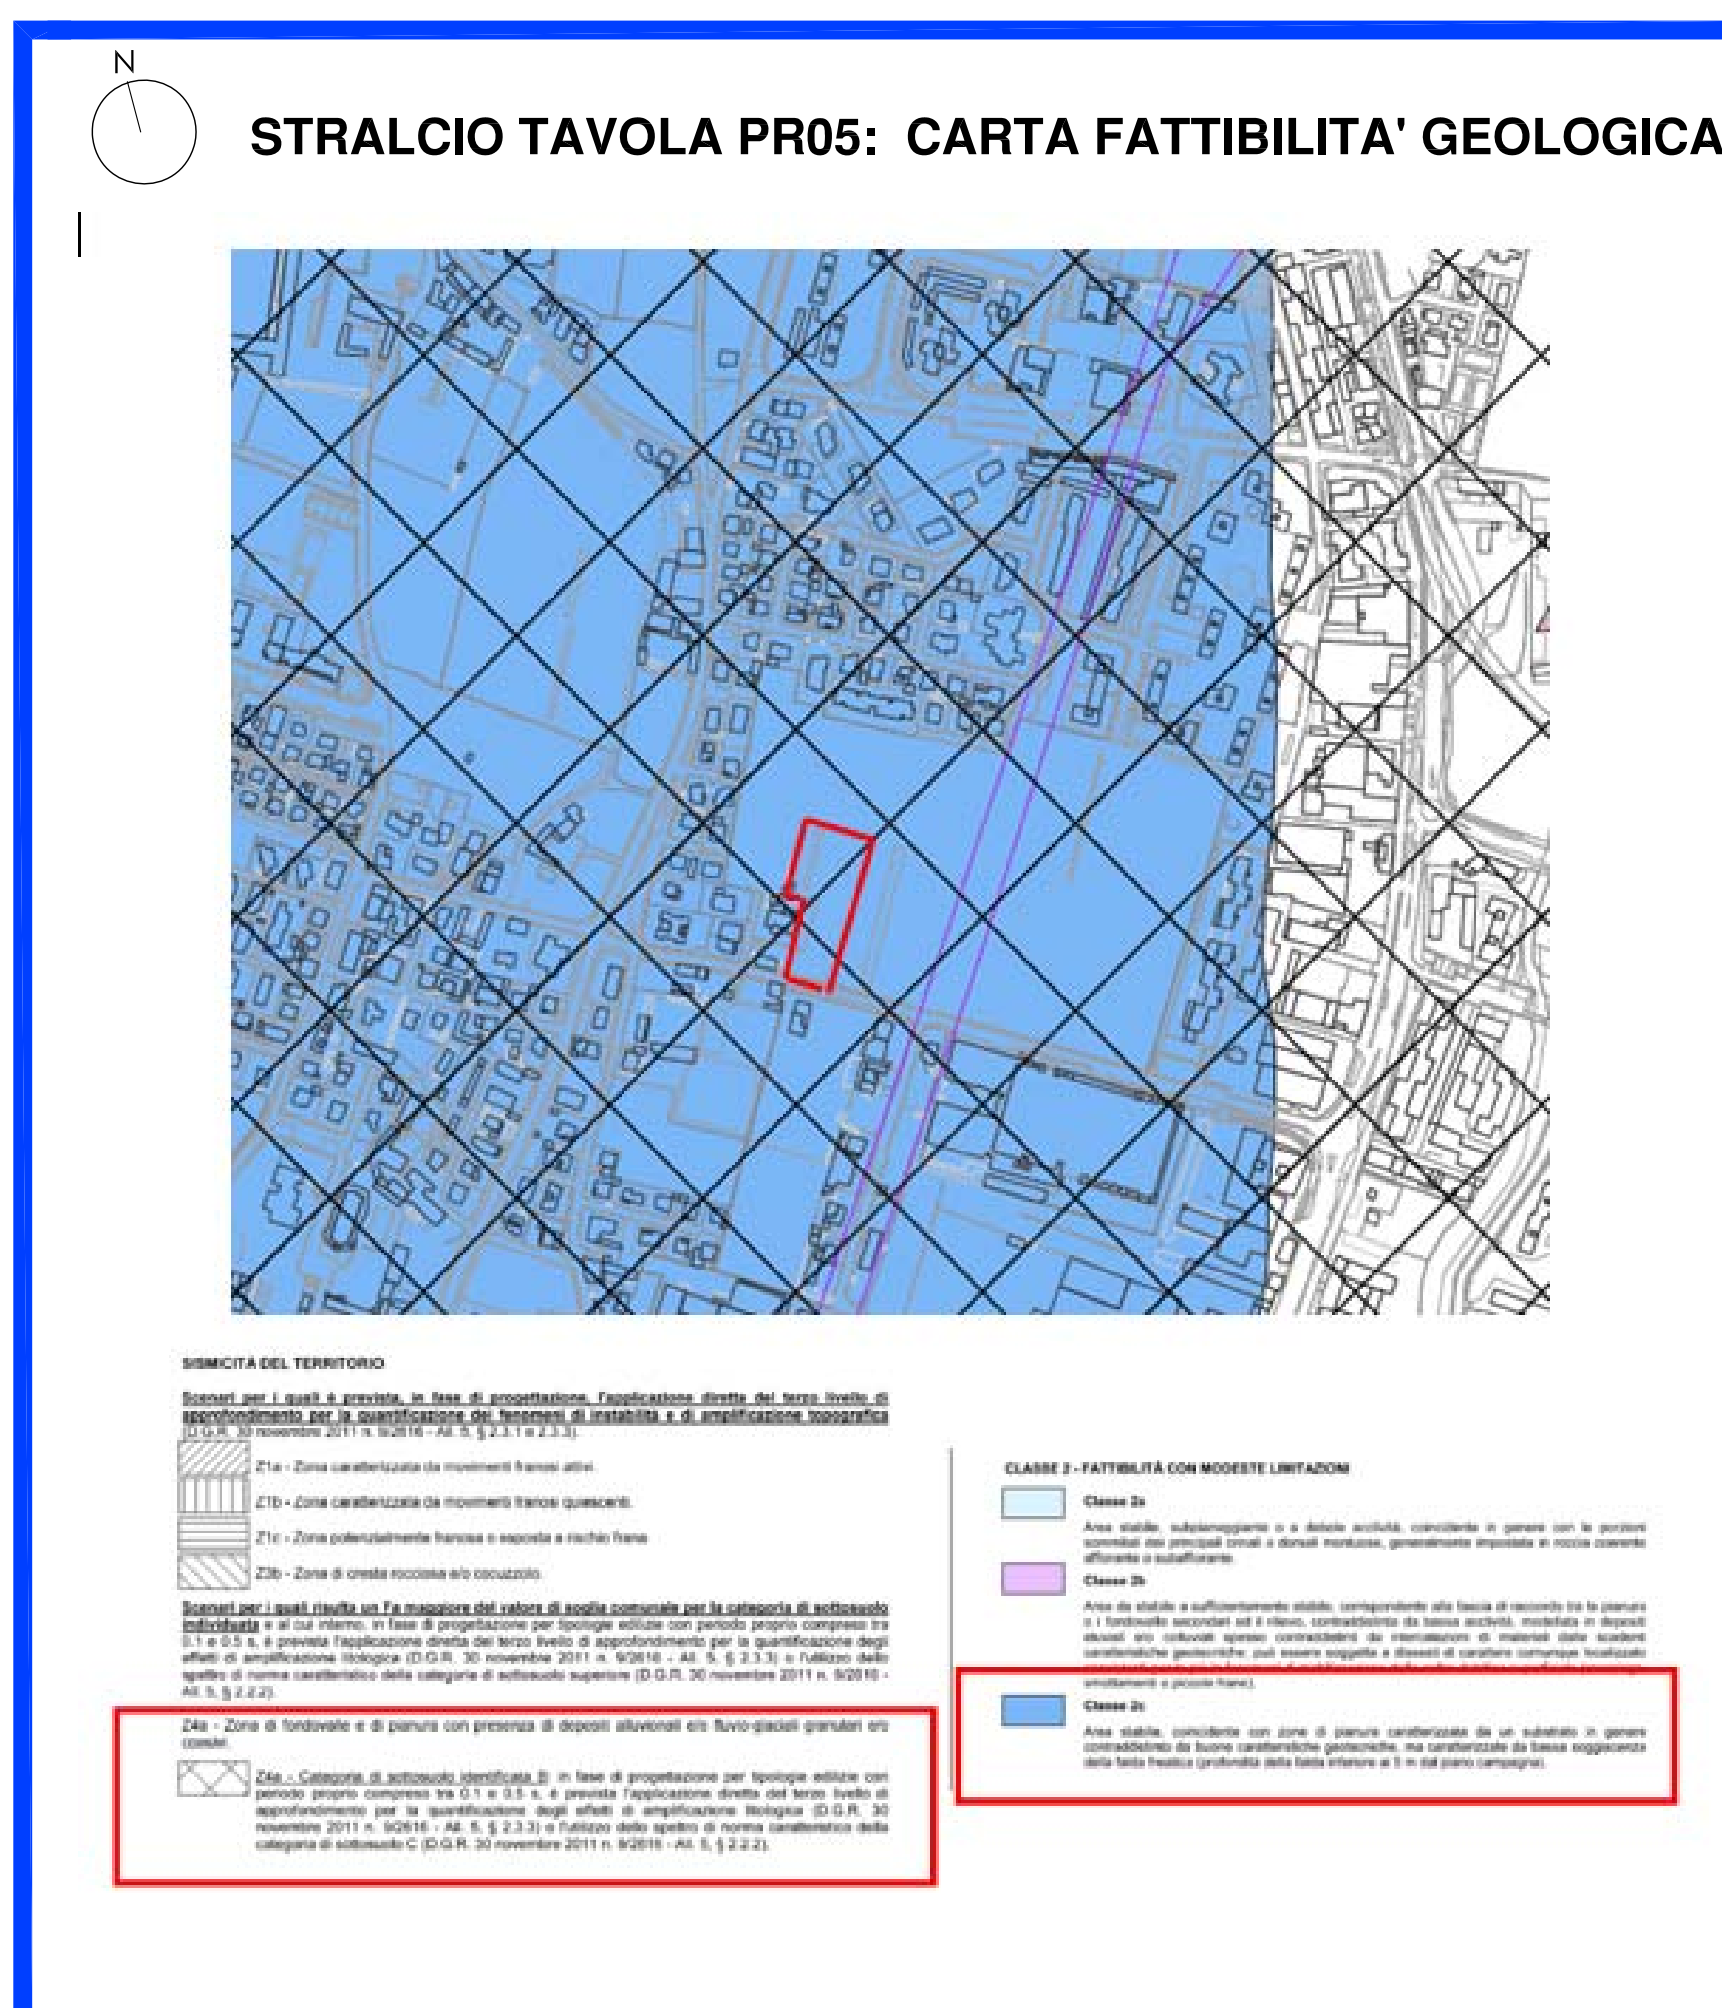
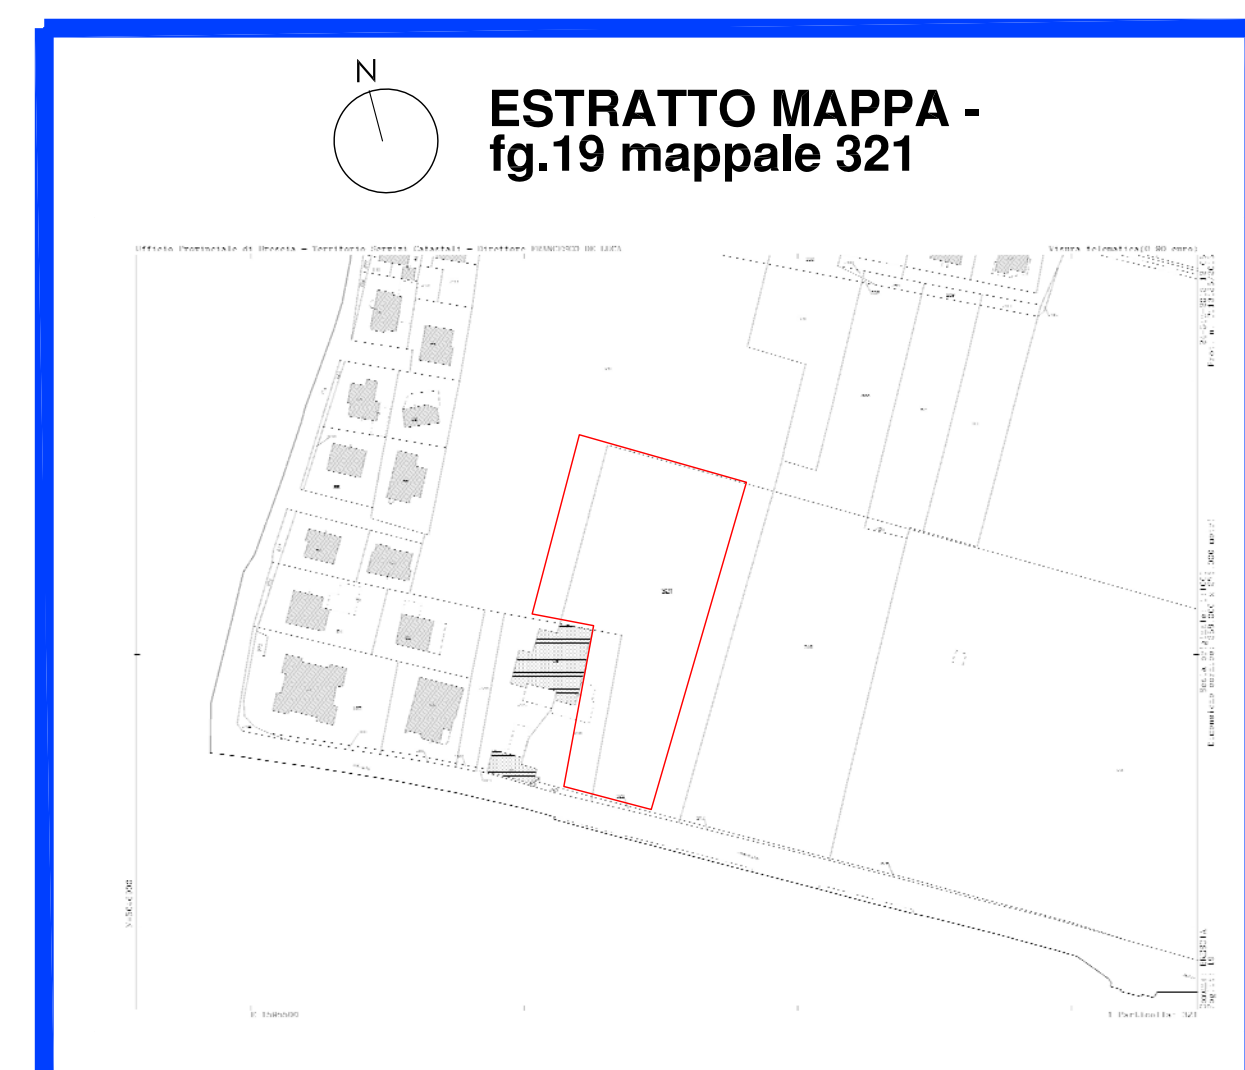
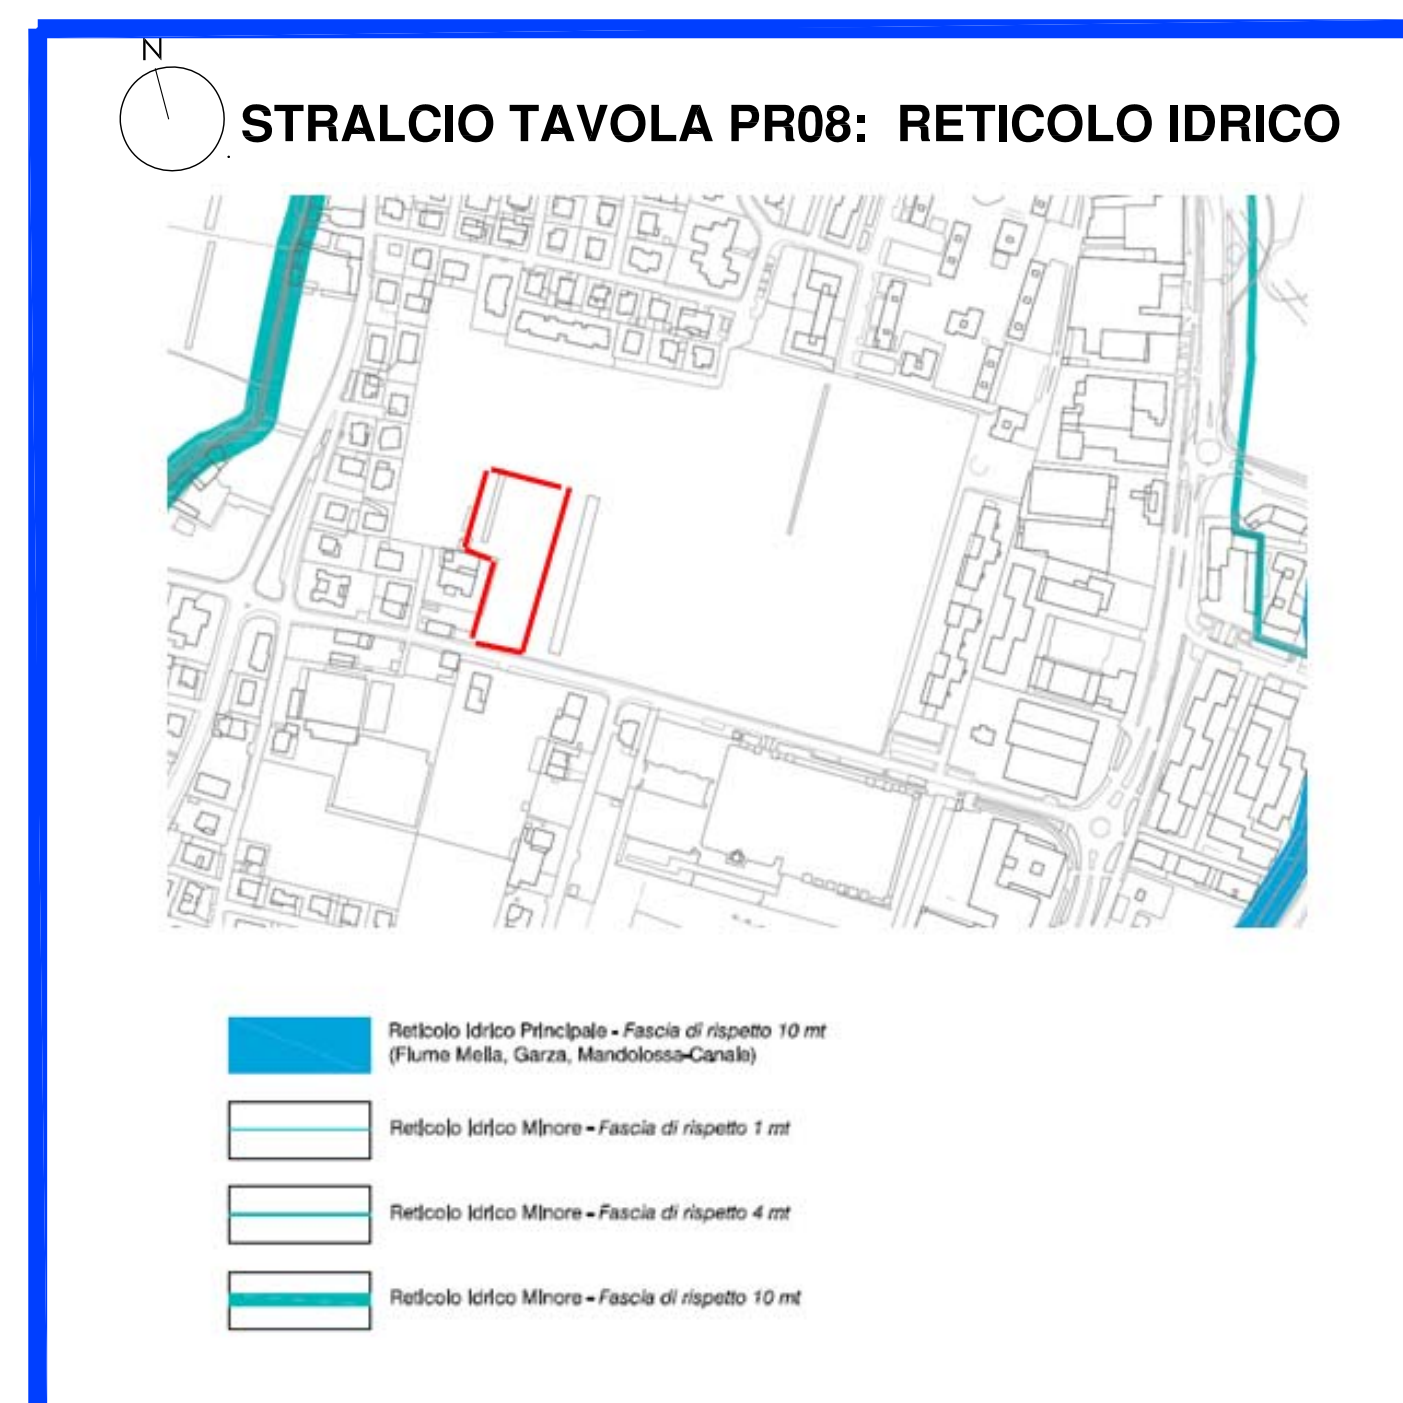


VERIFICA VINCOLI

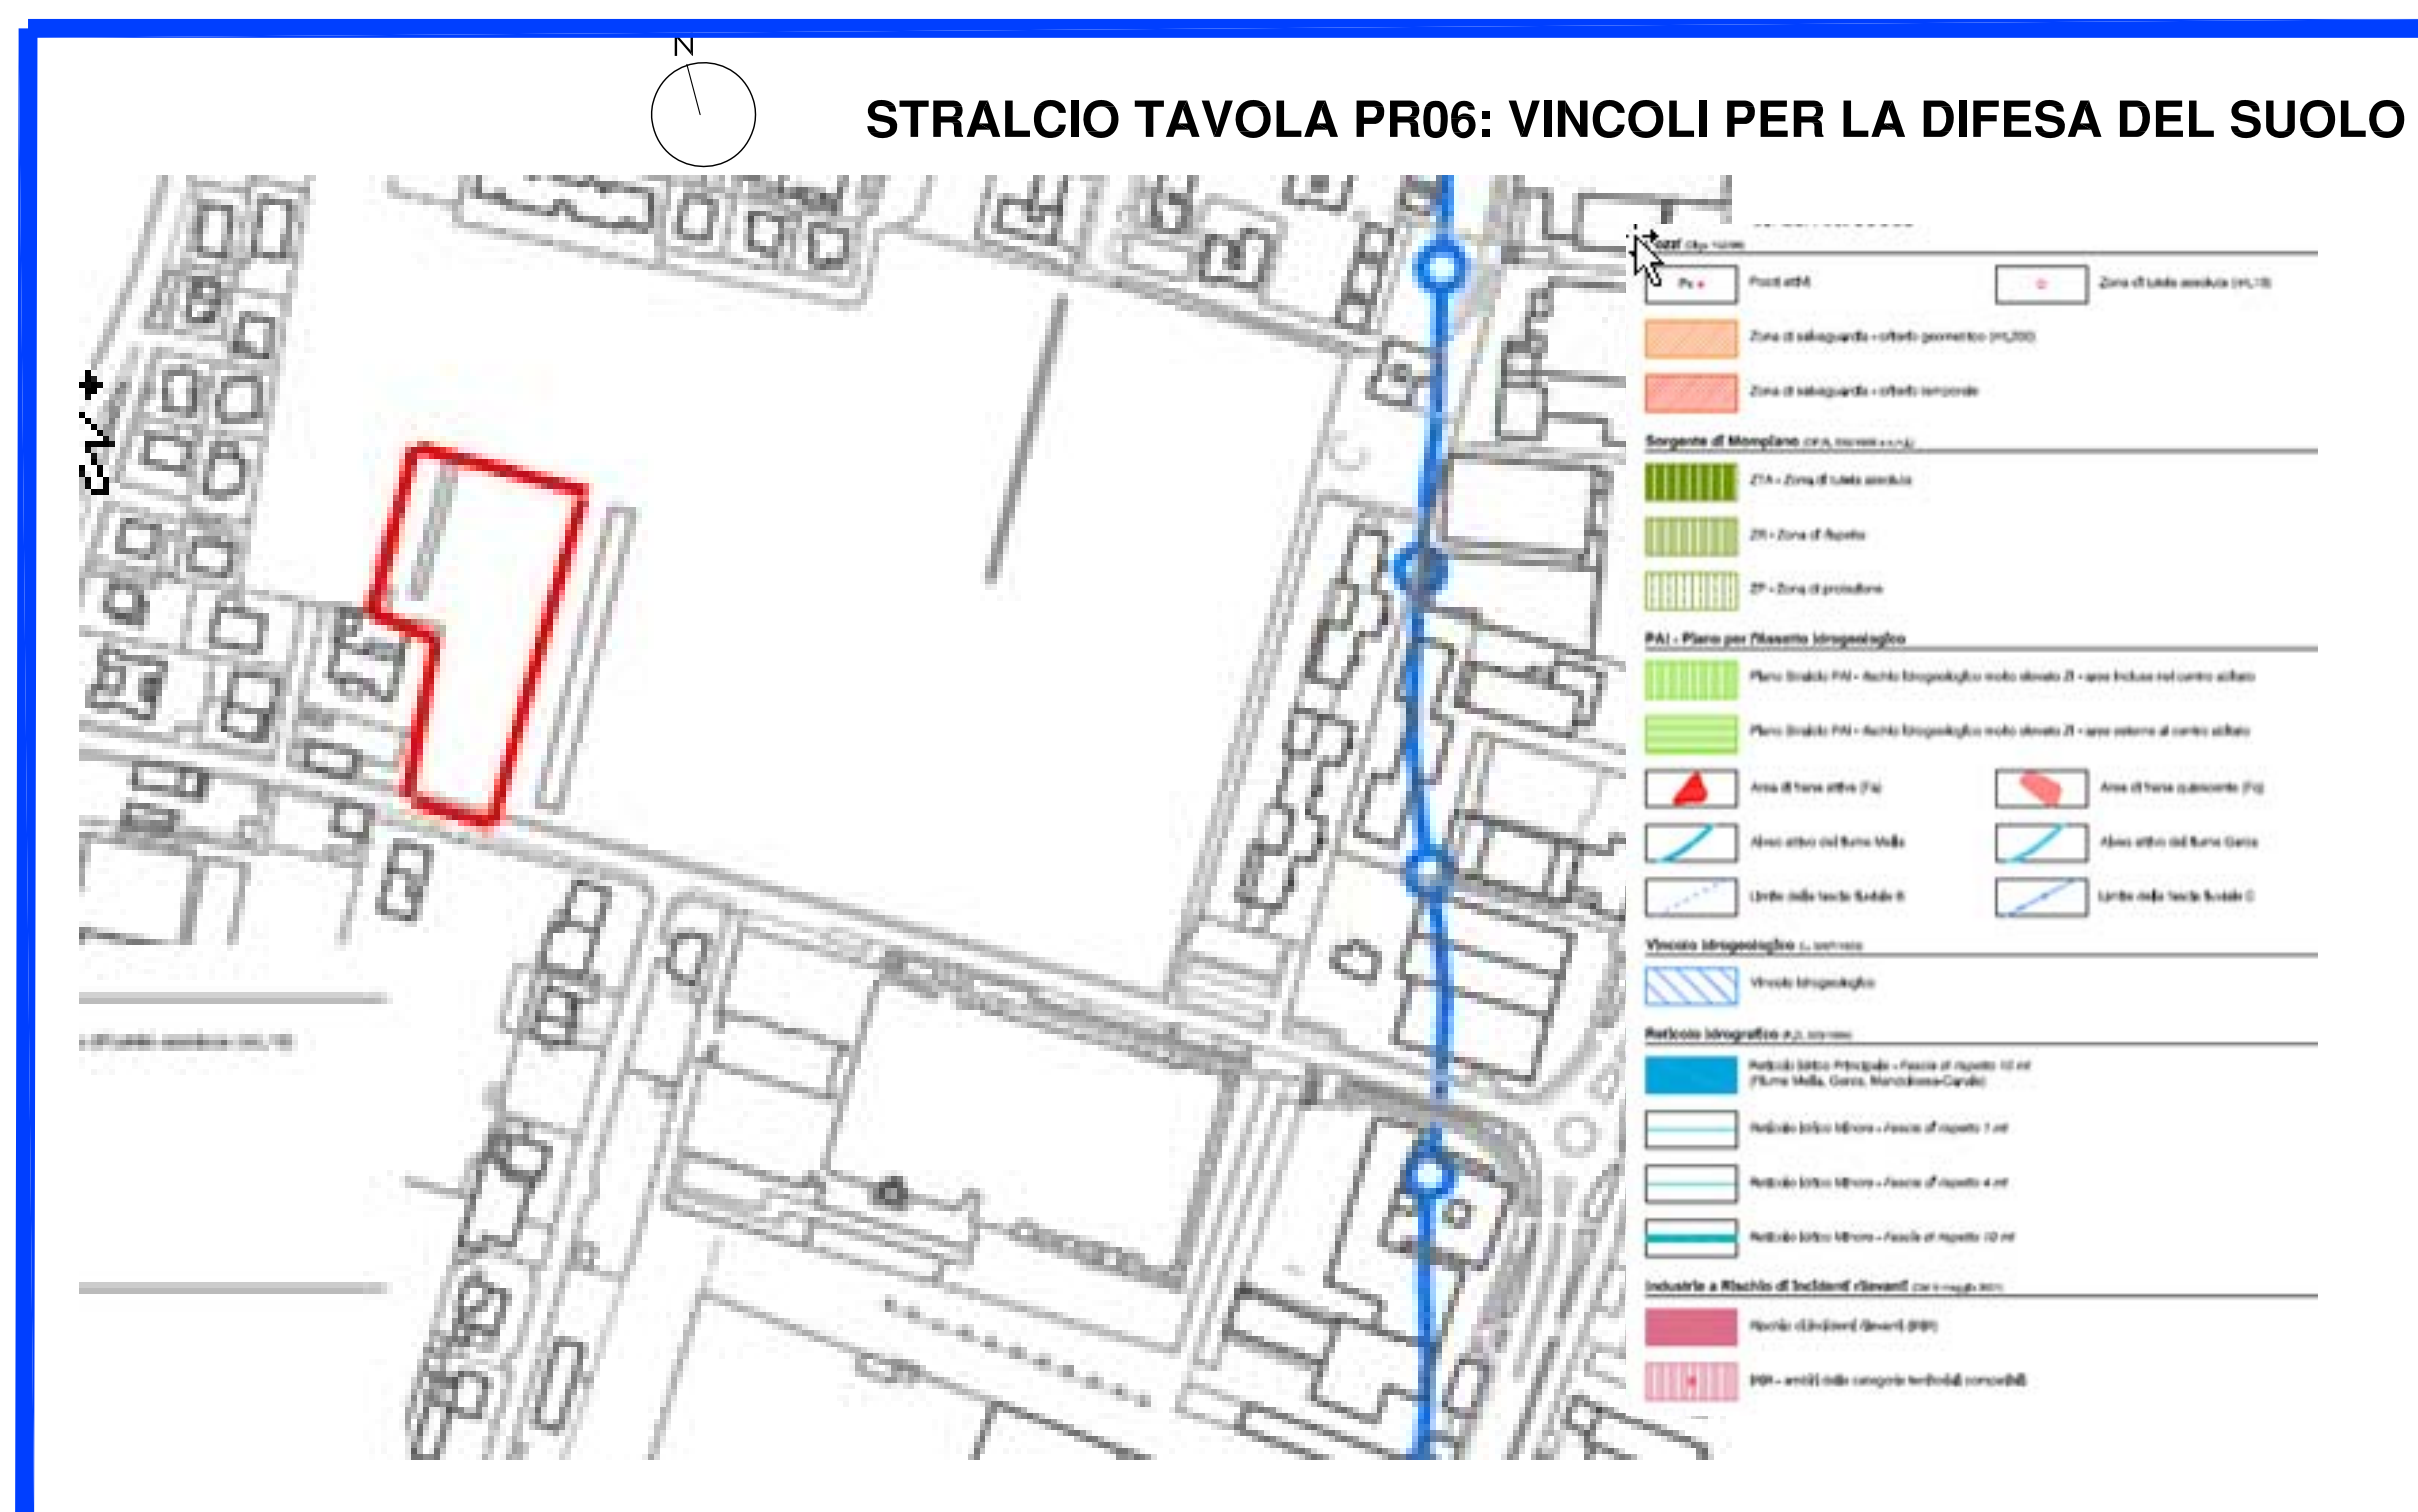

TERRENO MAPPALE 321

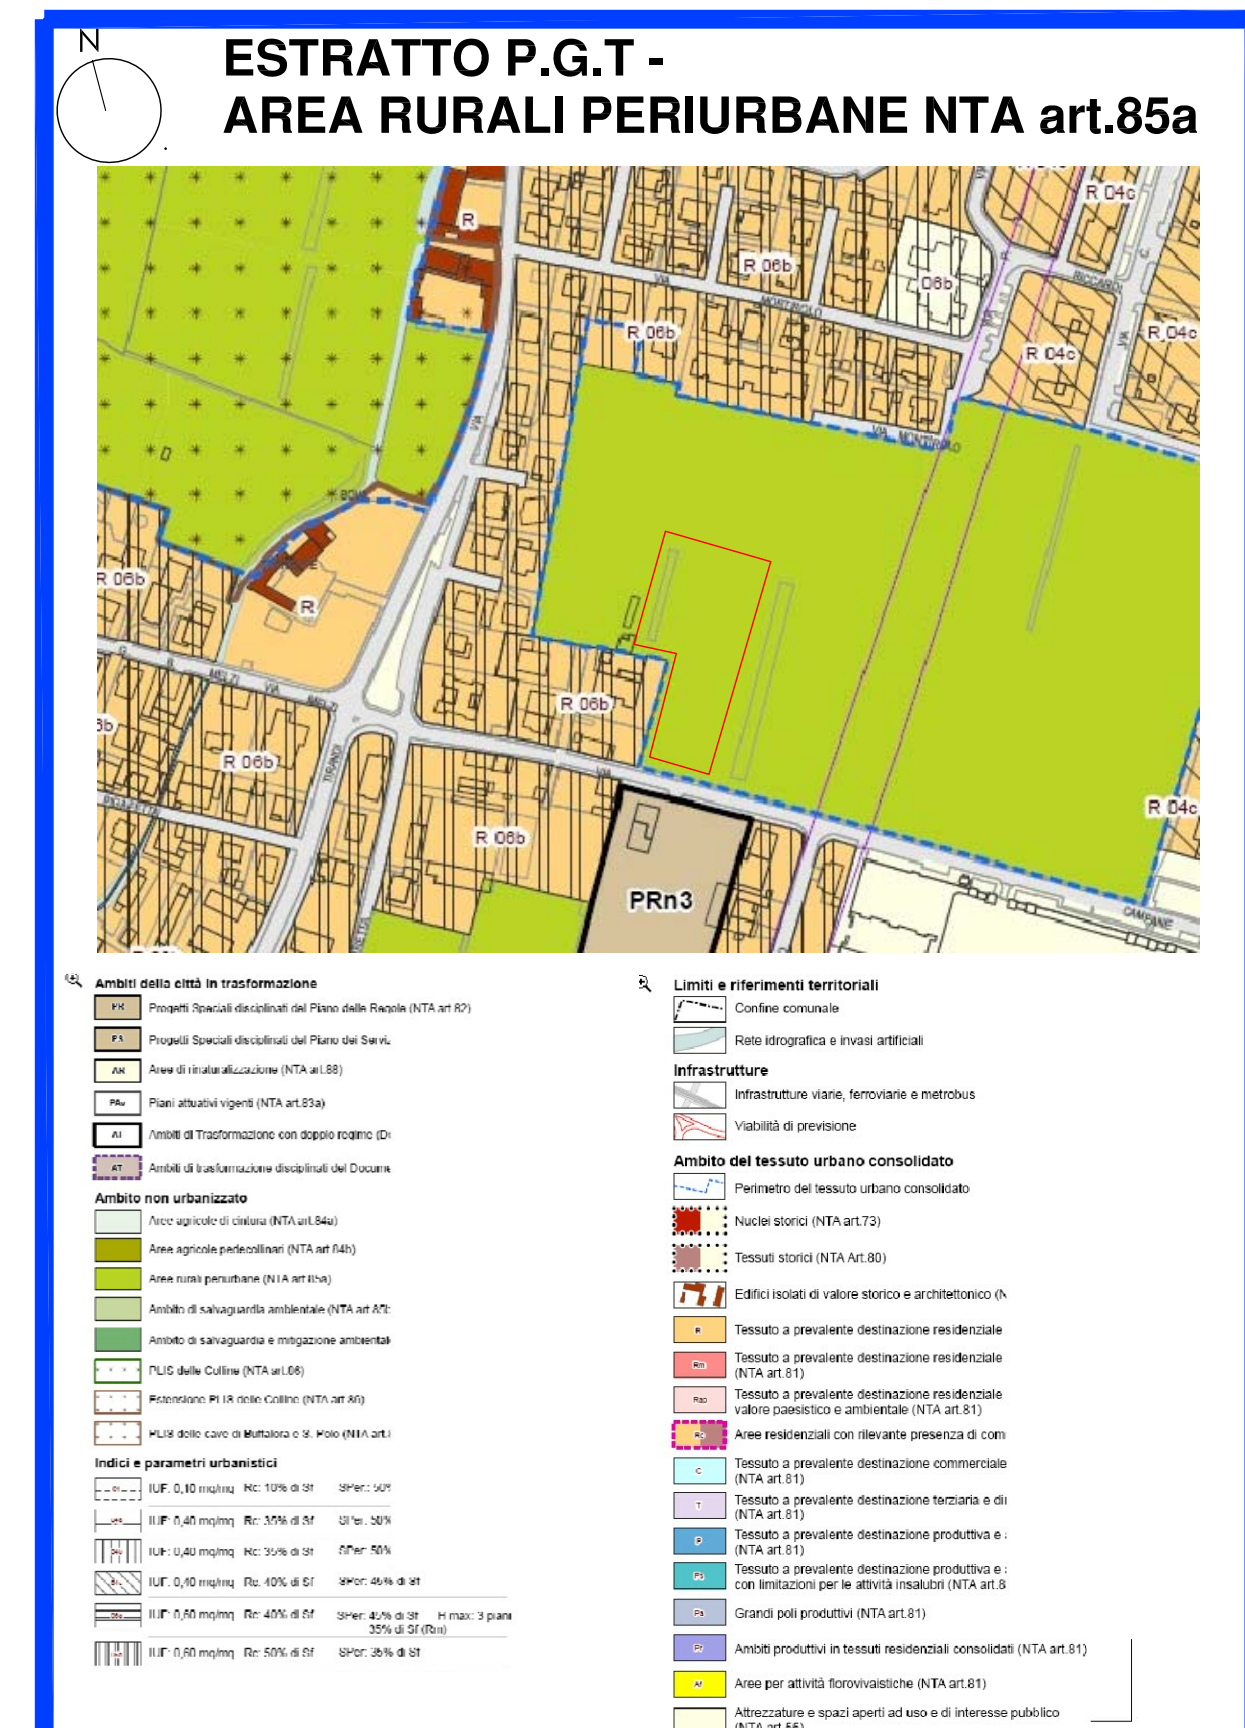

COMUNE DI BRESCIA
PROVINCIA DI BRESCIA

S.U.A.P

Relativo alla realizzazione di nuovo capannone ad uso agricolo e ampliamento con cambio destinazione d'uso dei locali identificati al fg.19 mapp.70 sub.502 siti in Brescia (Bs). Via Campan

Committente:

AZIENDA AGRICOLA LE CAMPANE
di Rocco Alessasndro e Stefano S.S
via Campane 10 a Brescia
C.f.e P.IVA: 03145850172

Progettisti:
Studio di Ingegneria e Architettura
"Romelli & Associati"
Via Tito Speri n.65
25069 Villa Carcina (BS)
Telefono/Fax 030/8981151

SILVIA PEDERGNAGA
ARCHITETTO
Via Tito Sperti n.65 - 25069 Villa Carcina (BS)

Oggetto tavola:

- ESTRATTO MAPPA- P.G.T
- VERIFICA DEI VINCOLI AMMINISTRATIVI
- VERIFICA INTERESSE ARCHEOLOGICO

Scala:	Tavola N°
--------	-----------

Data:

Aggiornamenti:
27/11/2017 REVISIONE .1

10/08/2017

v.1