

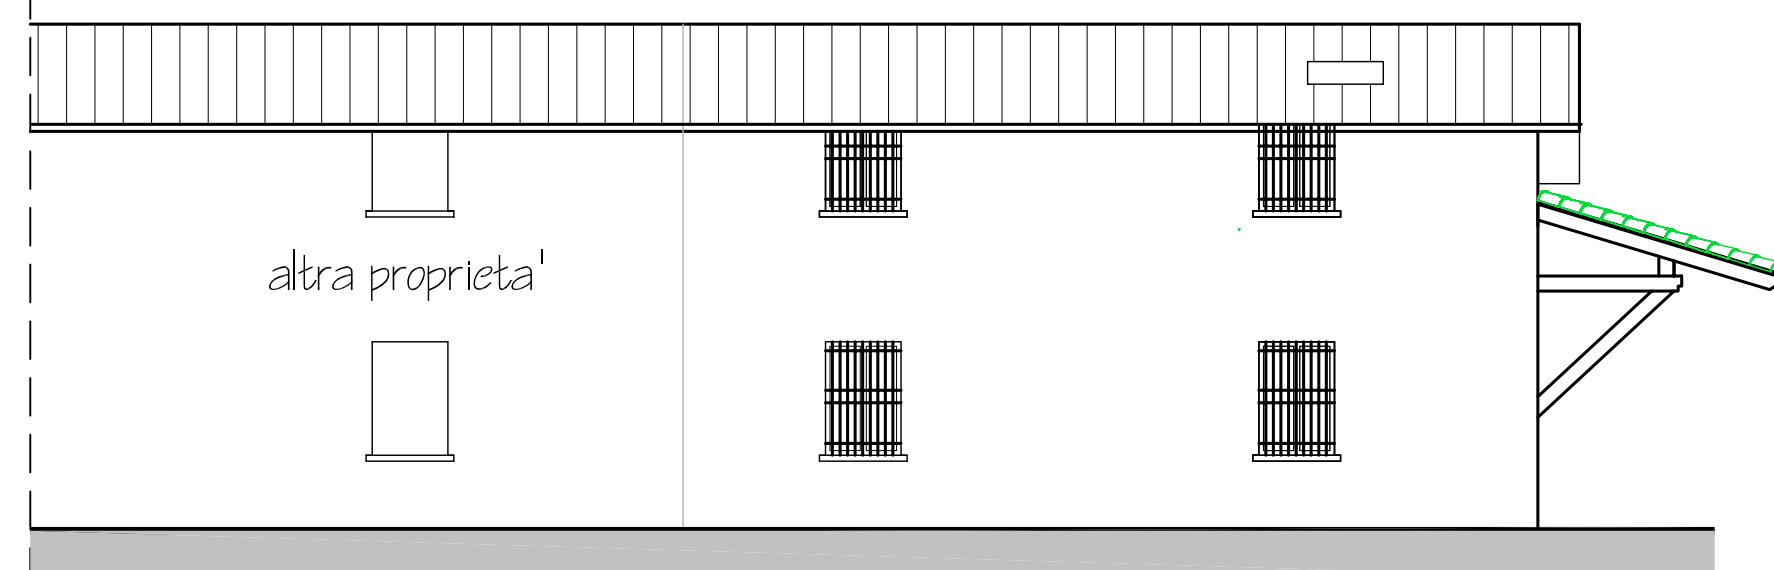


ABITAZIONE IMPRENDITORE AGR.				
P.INTERRATO				
N.	DESTINAZIONE	S.U.	S.N.R.	R.A.I.
7	CANTINA/POSTIGLIO	-----	28.45	-----
P.TERRA				
N.	DESTINAZIONE	S.U.	S.N.R.	R.A.I.
2	ATRIO-SCALA	8.63	-----	-----
3	SOGGIORNO	30.06	-----	1/8.2
4	CUCINA	13.97	-----	1/3.9
5	ANTI-Bagno	3.61	-----	-----
6	Bagno	6.65	-----	1/4.4
7	PORFICO	-----	19.40	-----
TOTALE SUPERFICI		68.92	19.40	-----


P.PRIMO				
N.	DESTINAZIONE	S.U.	S.N.R.	R.A.I.
8	CAMERA 1	10.70	-----	1/7.4
9	CAMERA 2	12.40	-----	1/7.96
10	CORRIDOIO	6.91	-----	-----
11	GUARDAROBA	6.40	-----	-----
12	CAMERA 3	14.35	-----	1/7.6
13	CAMERA ARMADIO	3.89	-----	-----
14	BAGNO	4.73	-----	AT
TOTALE SUPERFICI		59.33	-----	-----

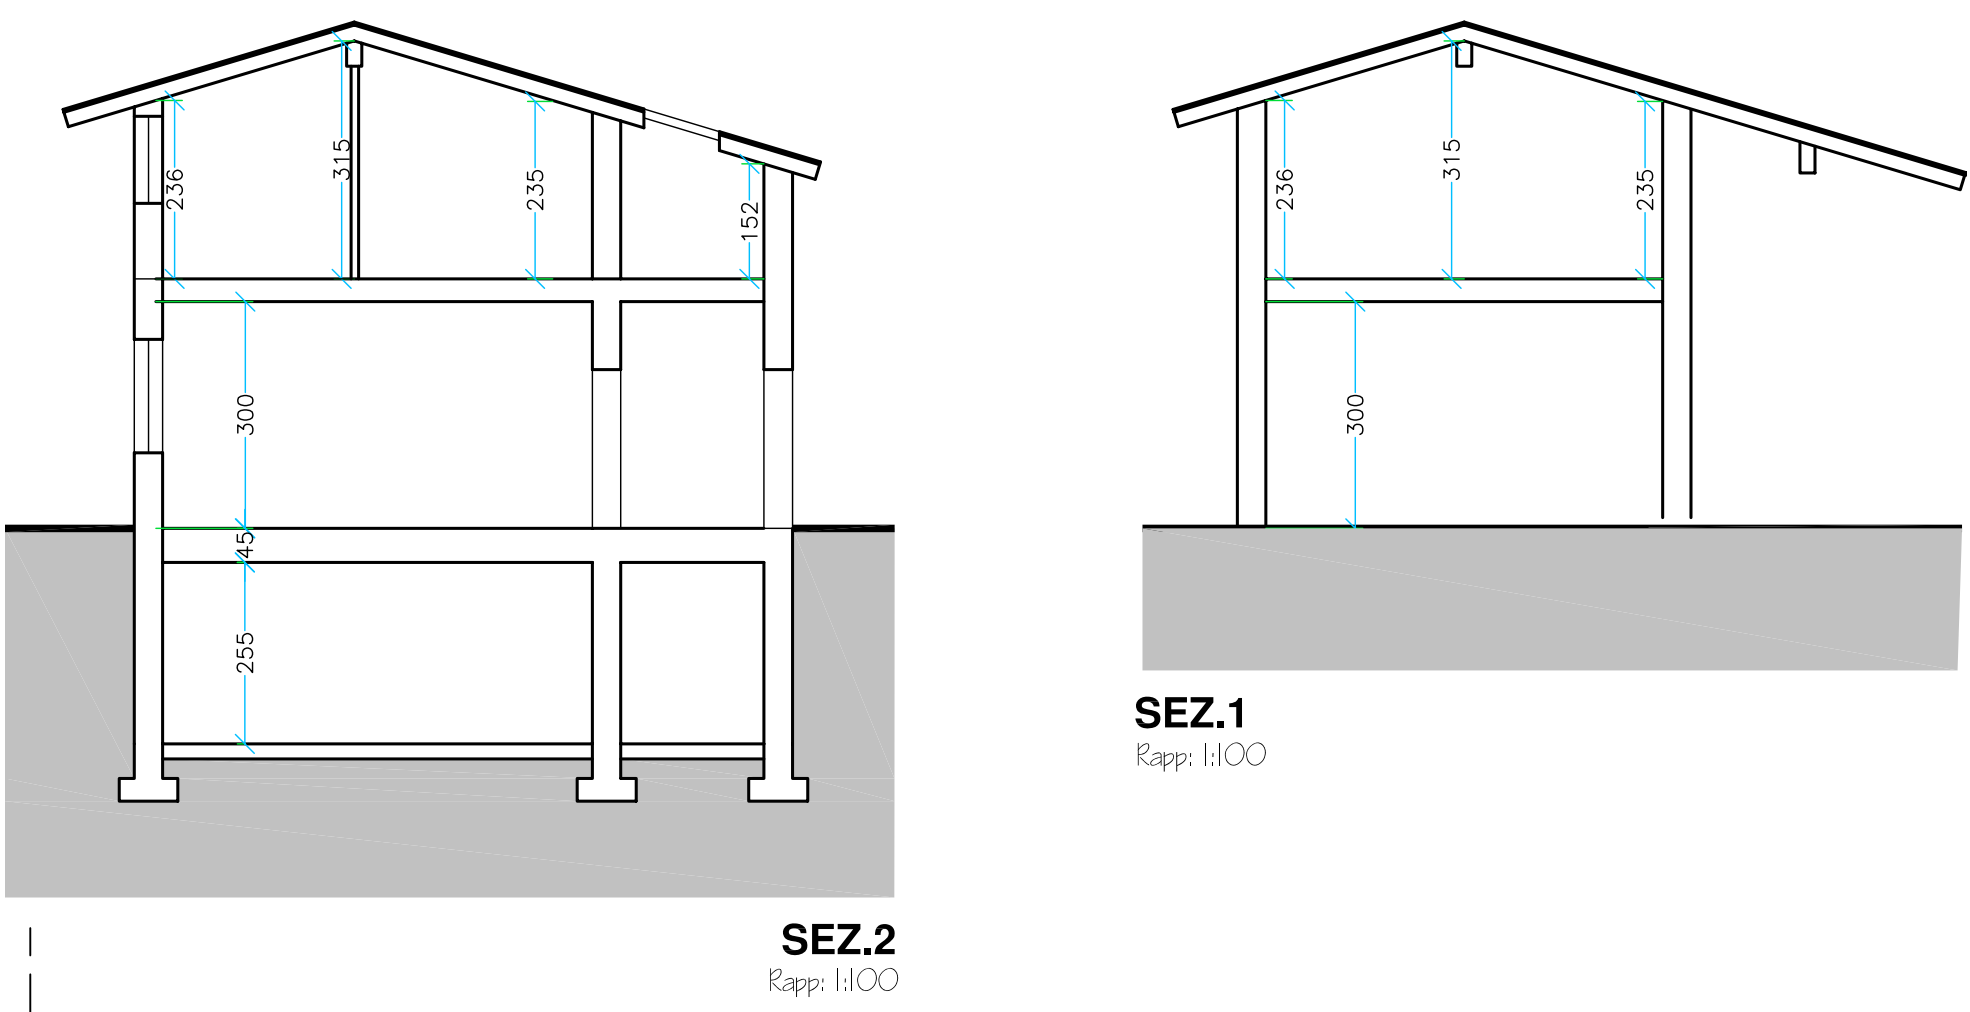





PROSPETTO SUD
Rapp. 1:100

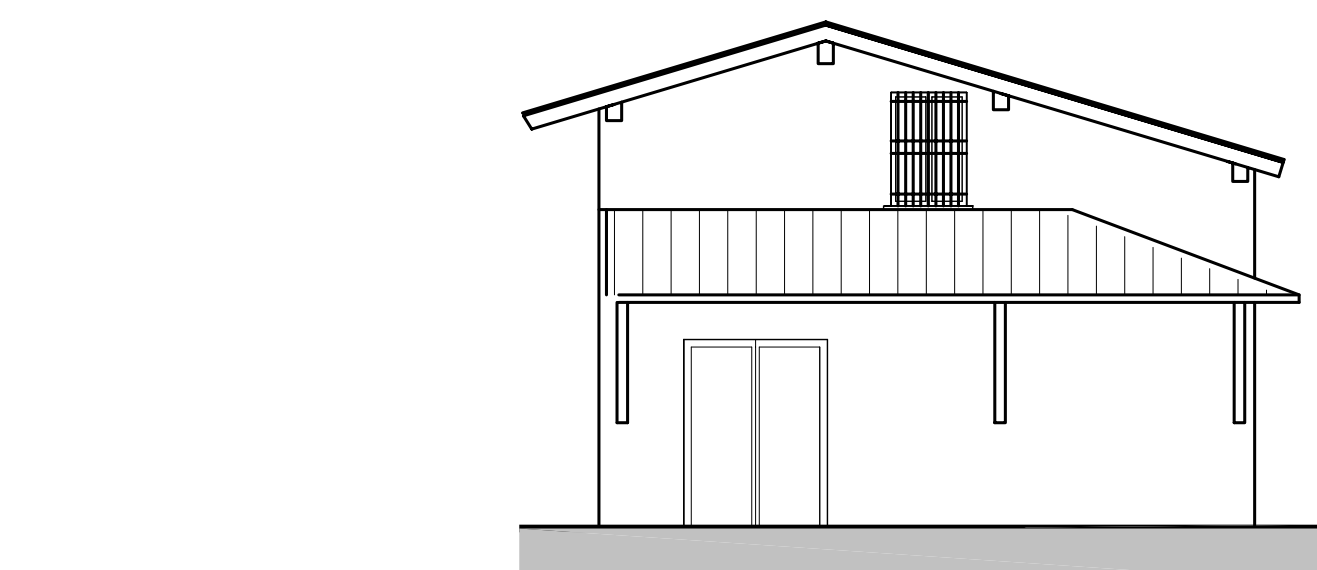







PROSPETTO EST
Rapp. 1:100

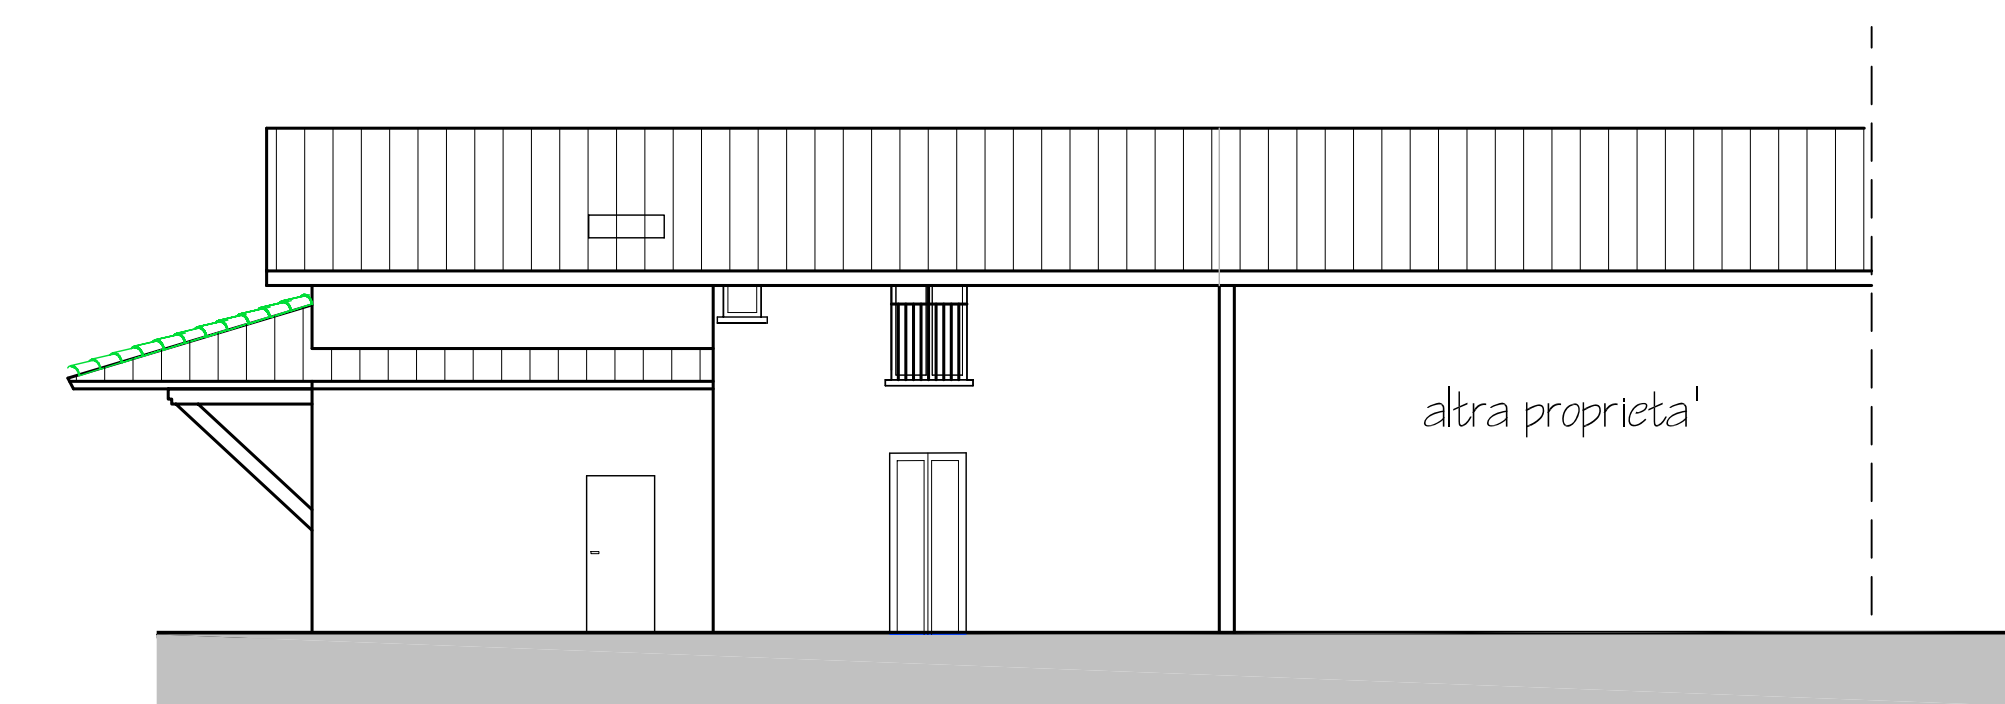








PROSPETTO NORD
Rapp. 1:100

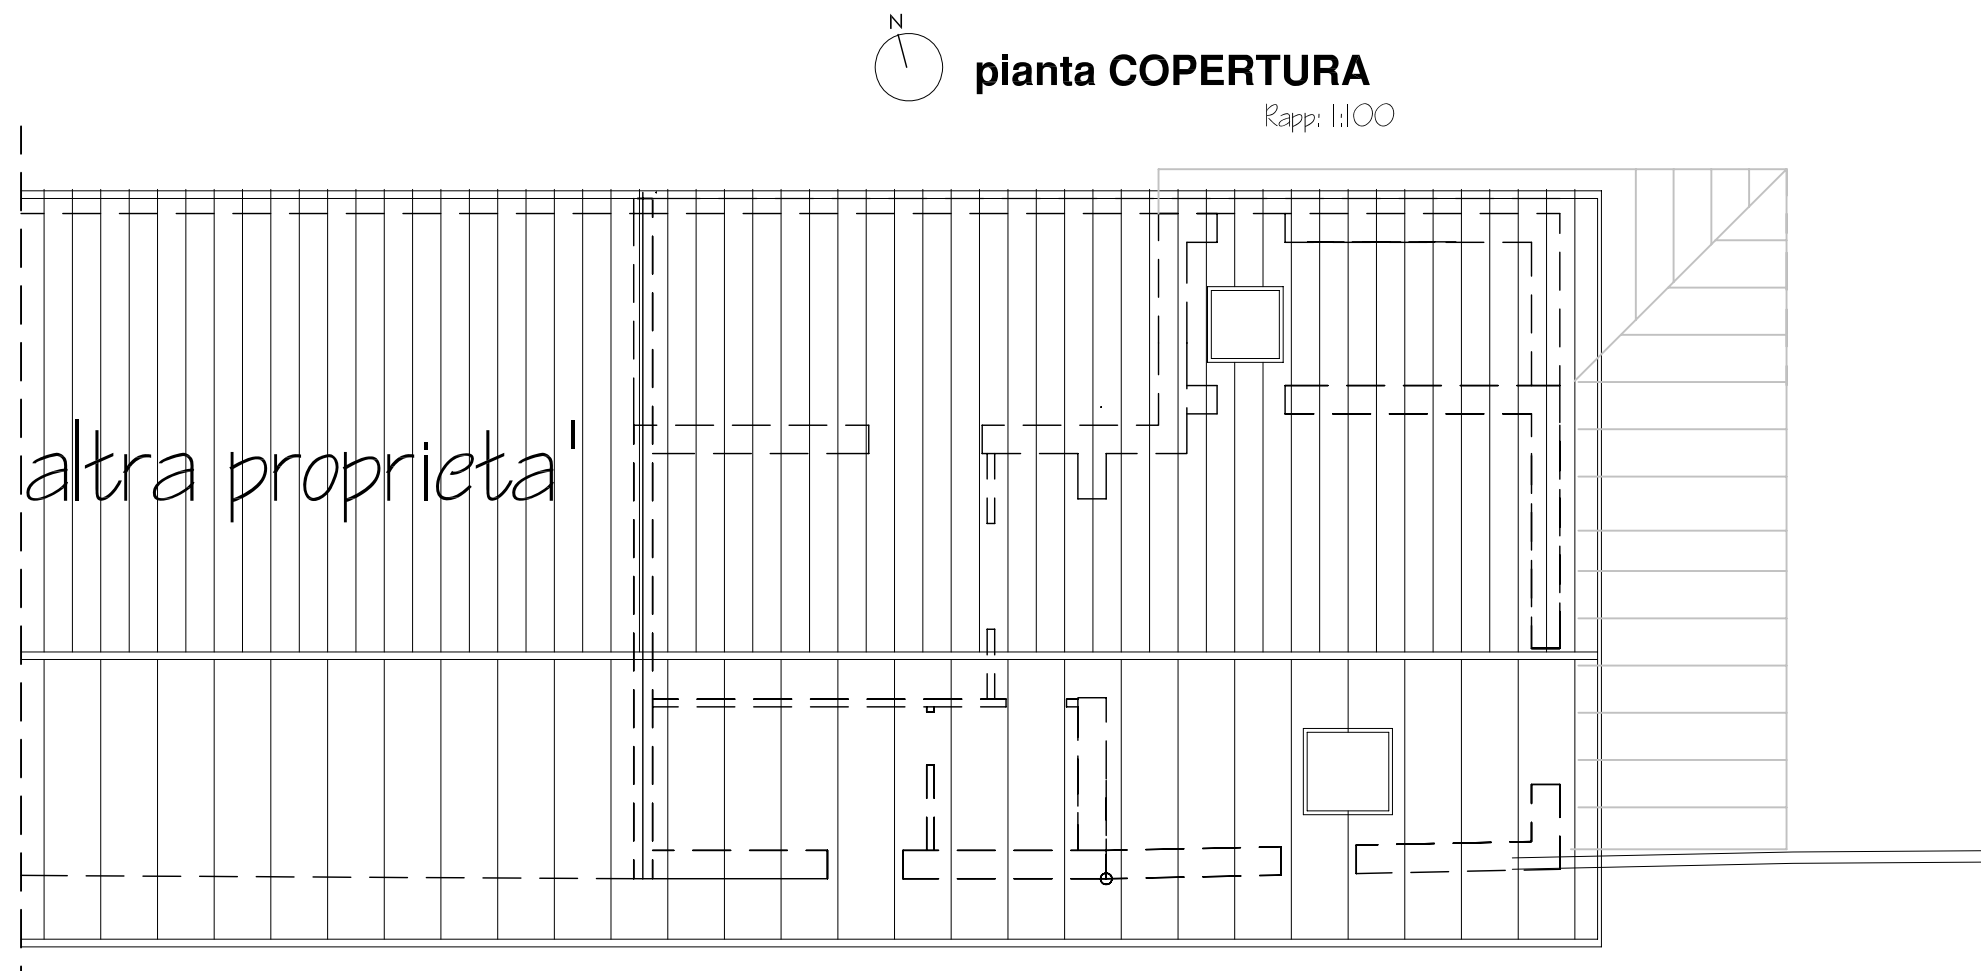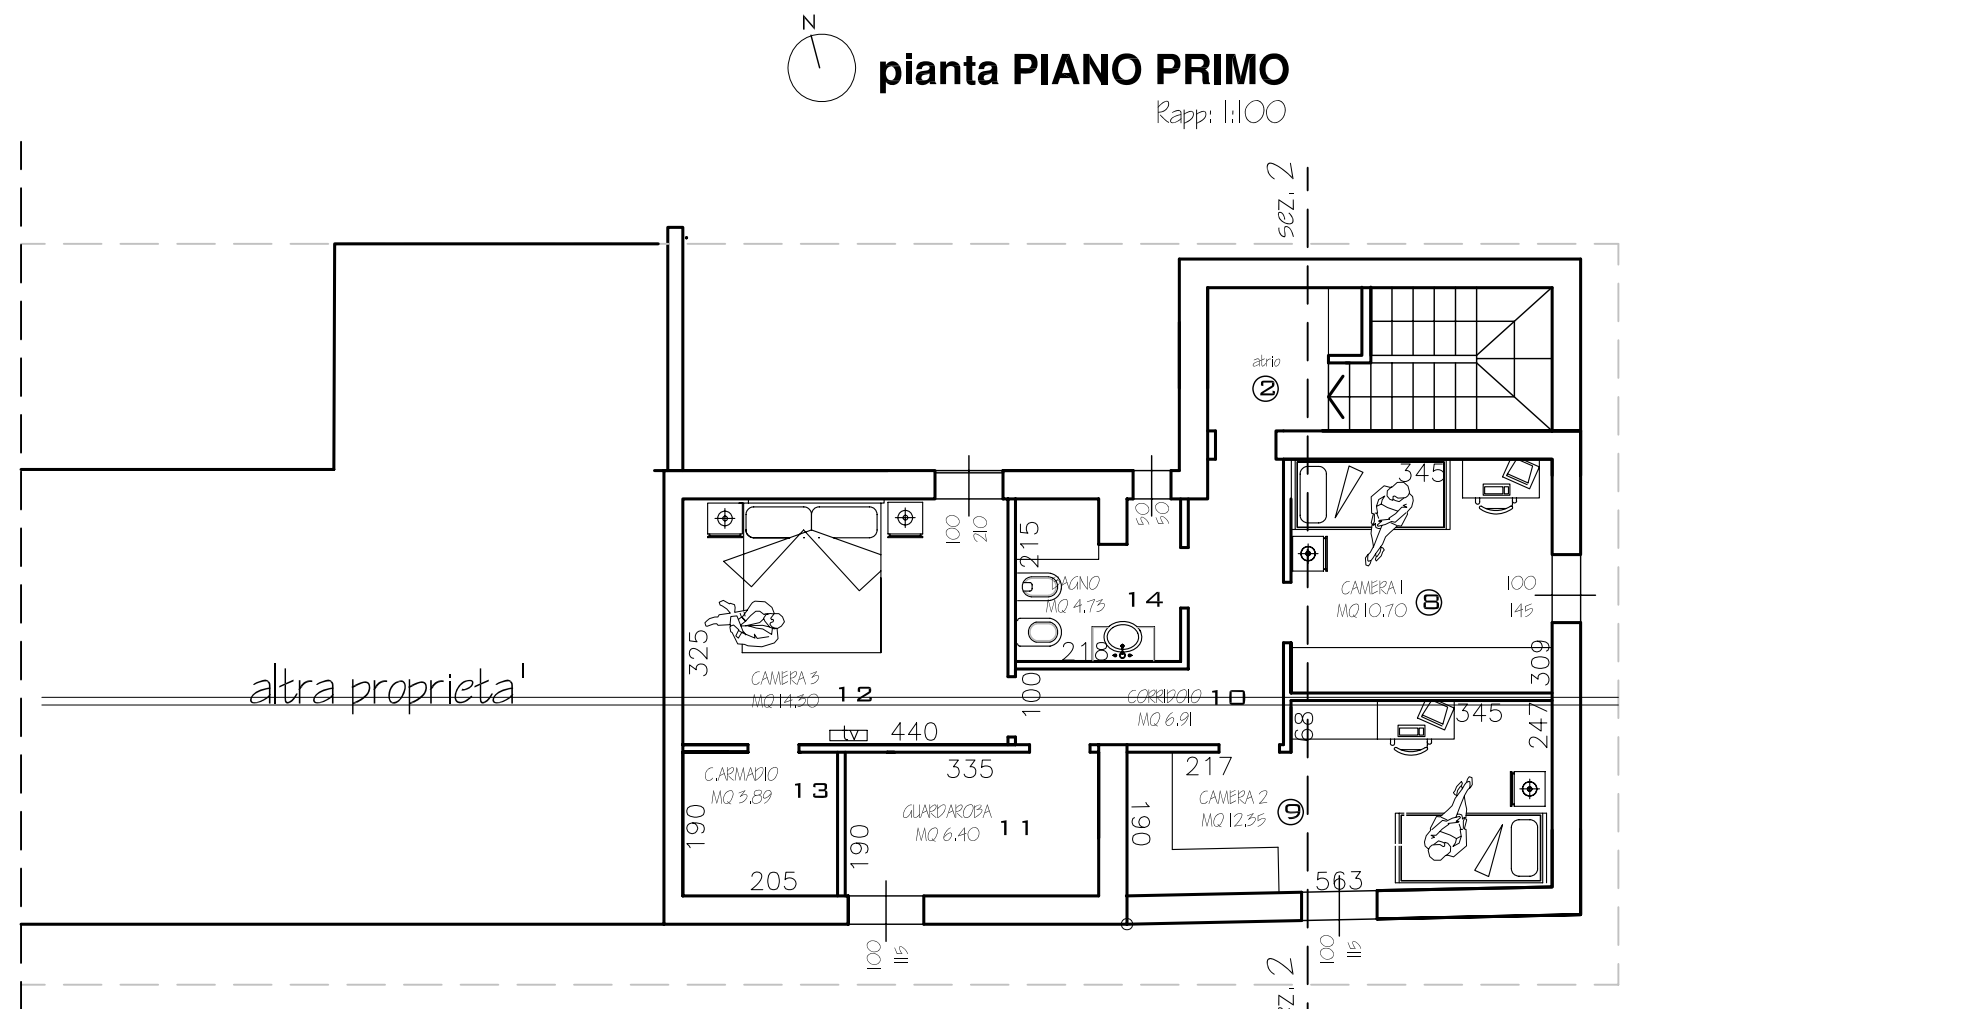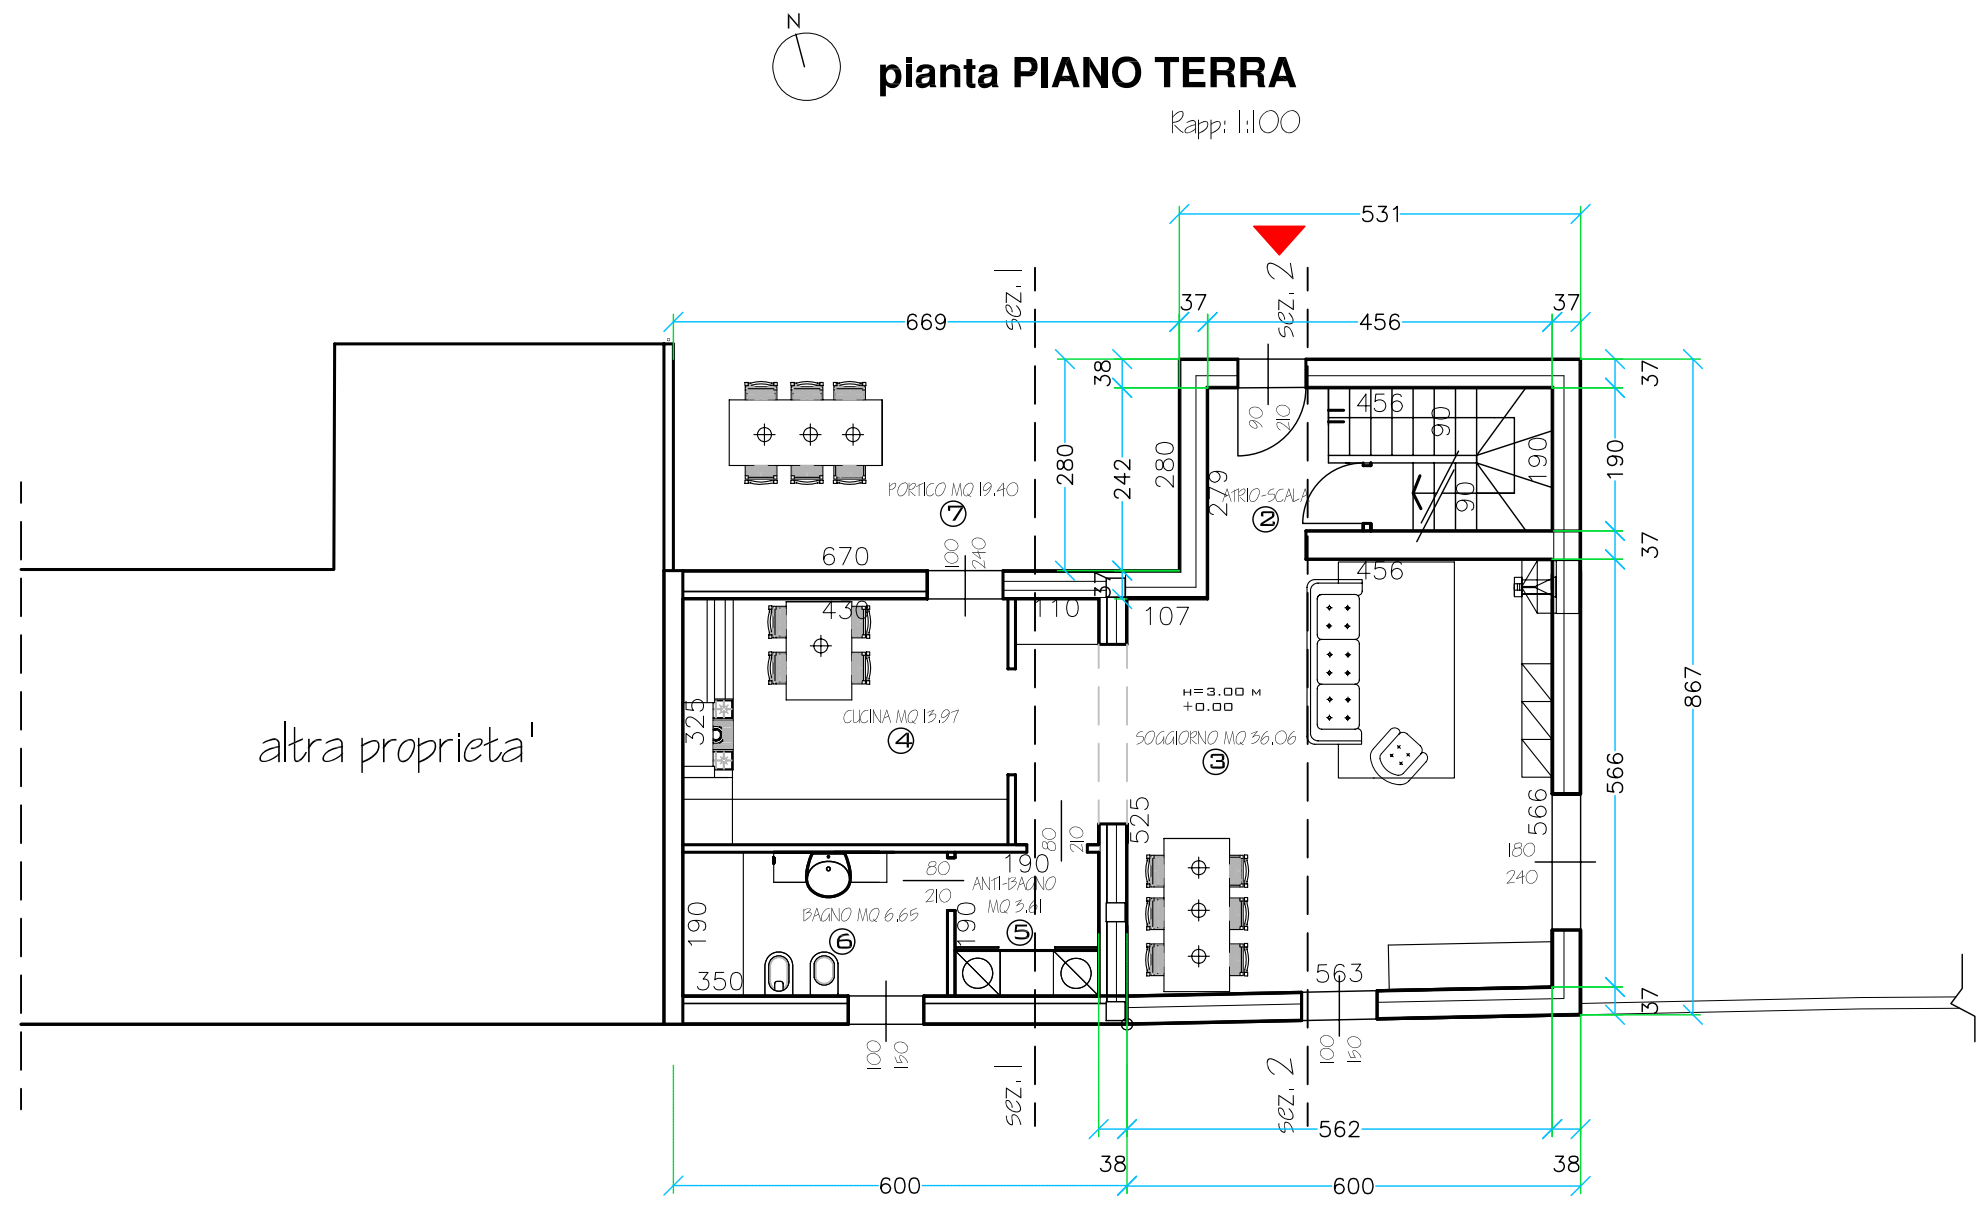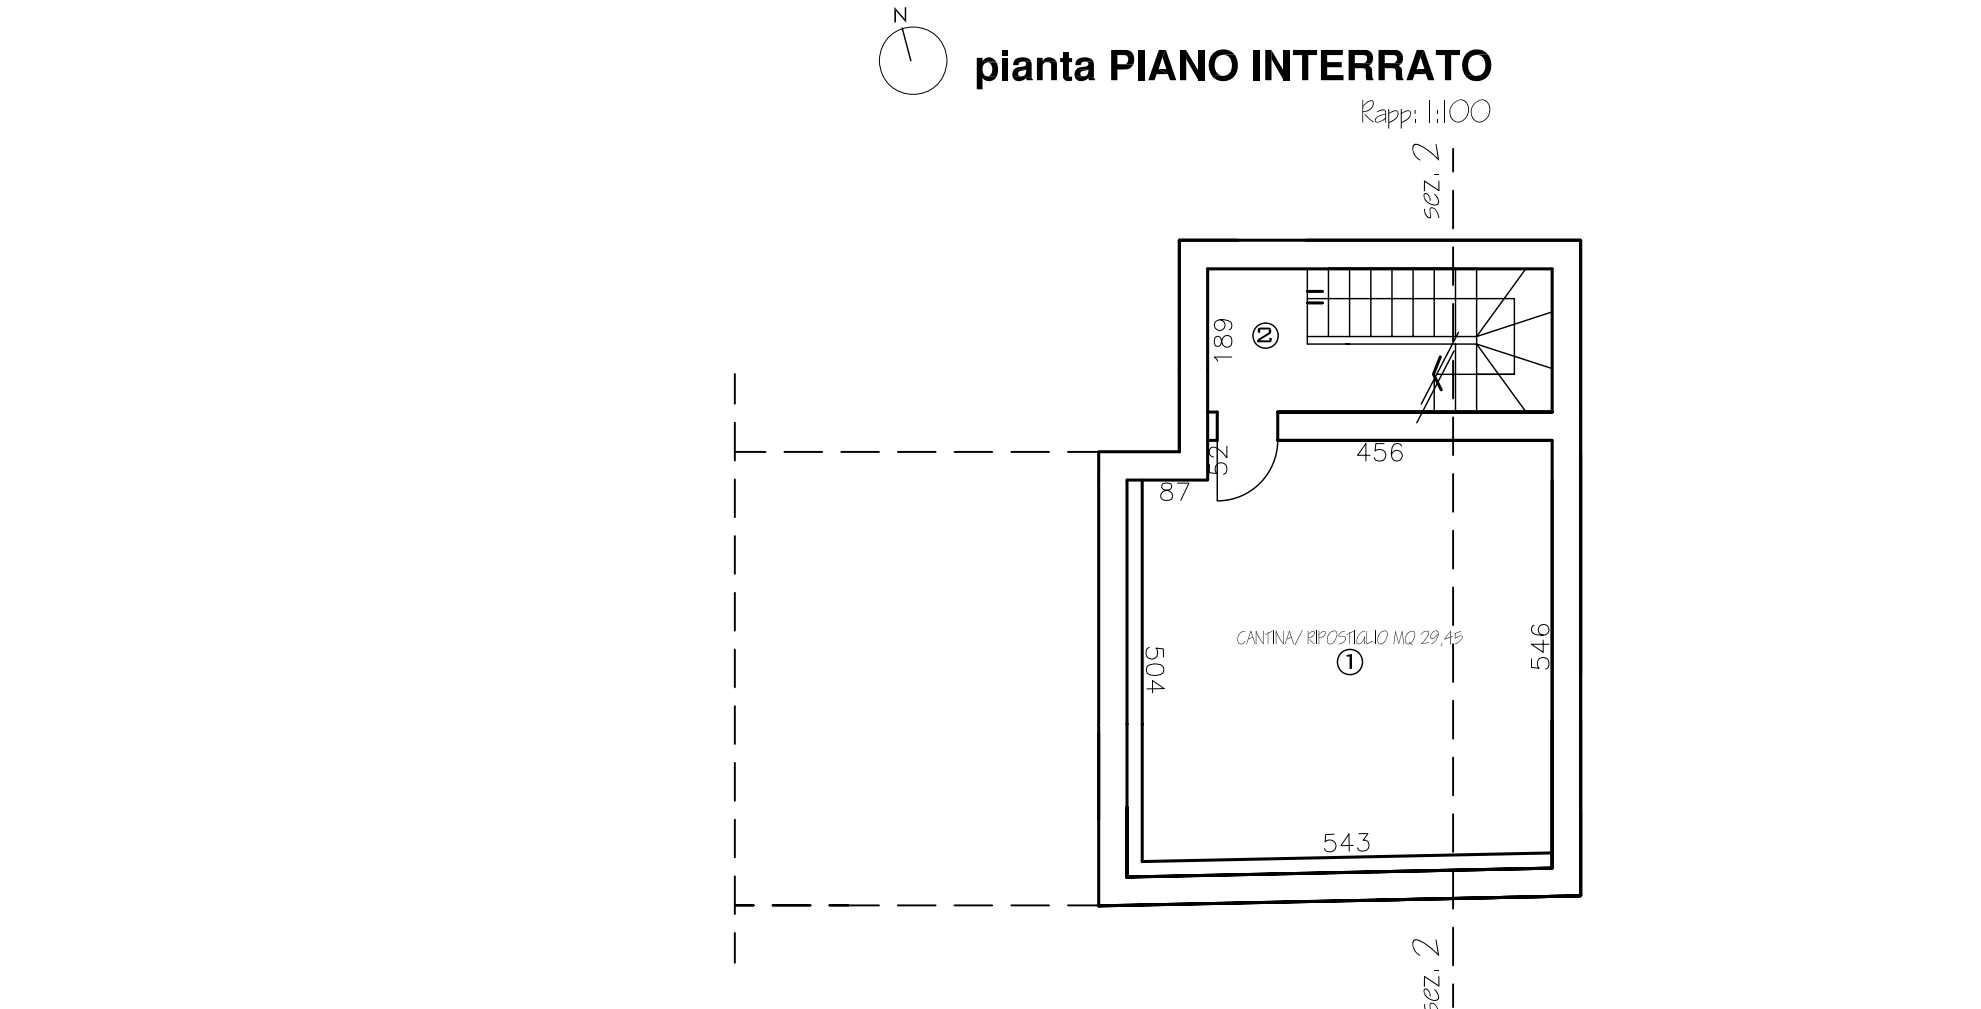

ZONA PRODUZIONE AGRIC. P.TERRA				
N.	DESTINAZIONE	S.U.	S.N.R.	R.A.I.
1	PRODUZIONE	231.70	-----	1/5.28
2	UFFICIO	12.07	-----	1/5.96
3	VERANDA	42.78	-----	1/12.71
4	DISAMPIGNO	2.94	-----	1/2.96
5	CUCINA	17.20	-----	1/7.64
6	ANTI-Bagno-SPIGOLATO	3.15	-----	1/4.4
7	BAGNO	1.32	-----	1/4.4
8	LOCCO	1.17	-----	1/4.4
9	PORFICO 1	-----	34.60	-----
TOTALE SUPERFICI		312.83	34.60	-----

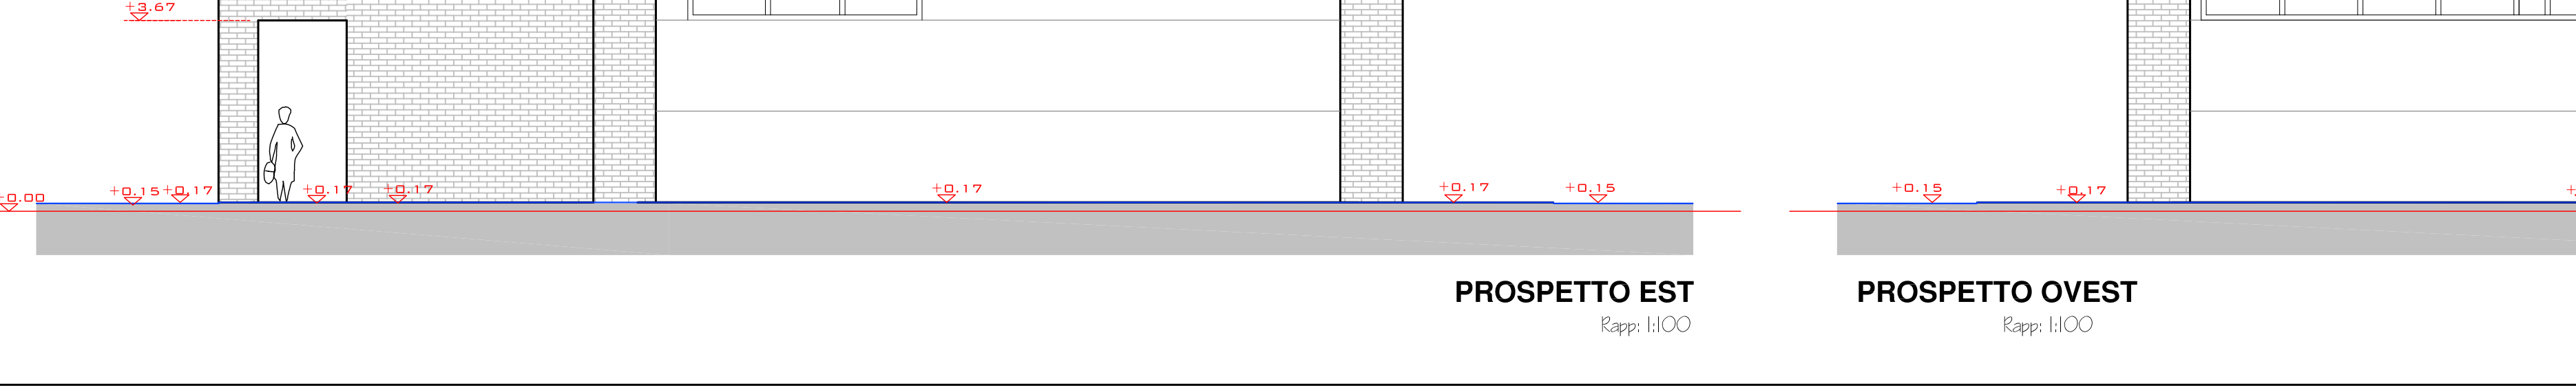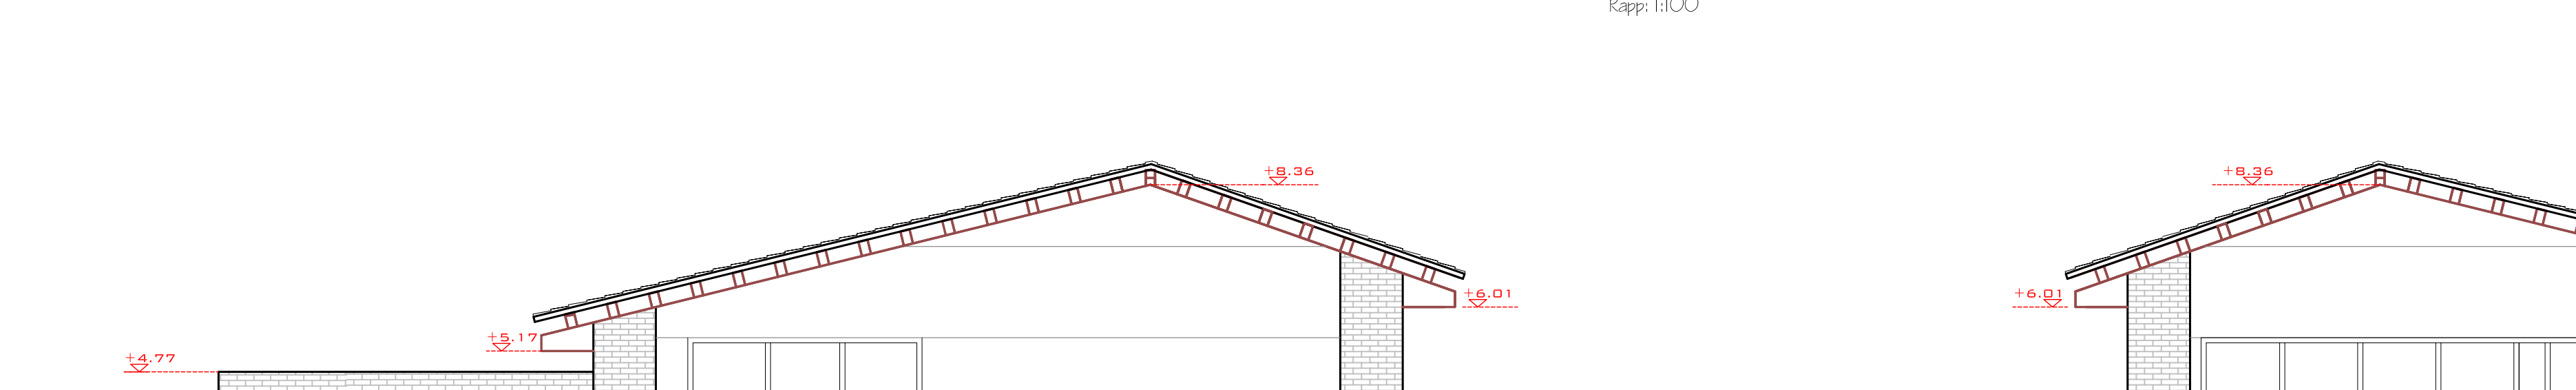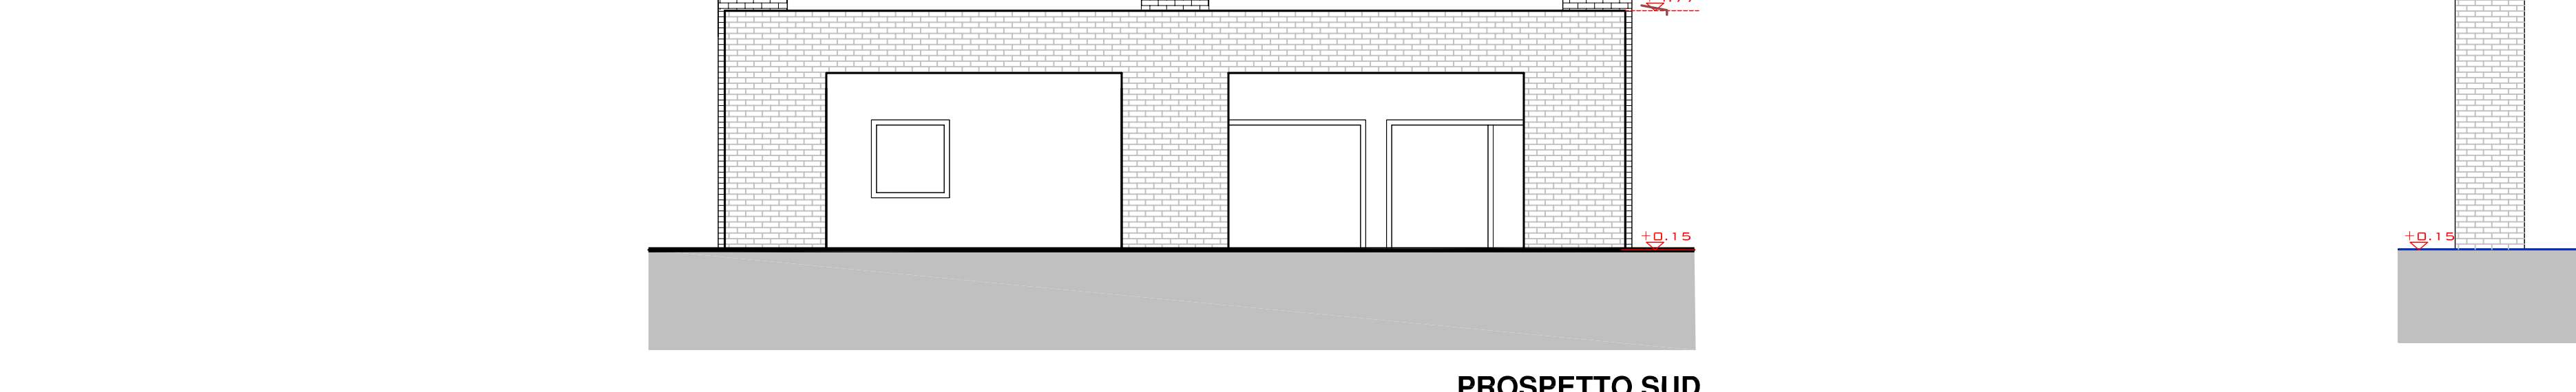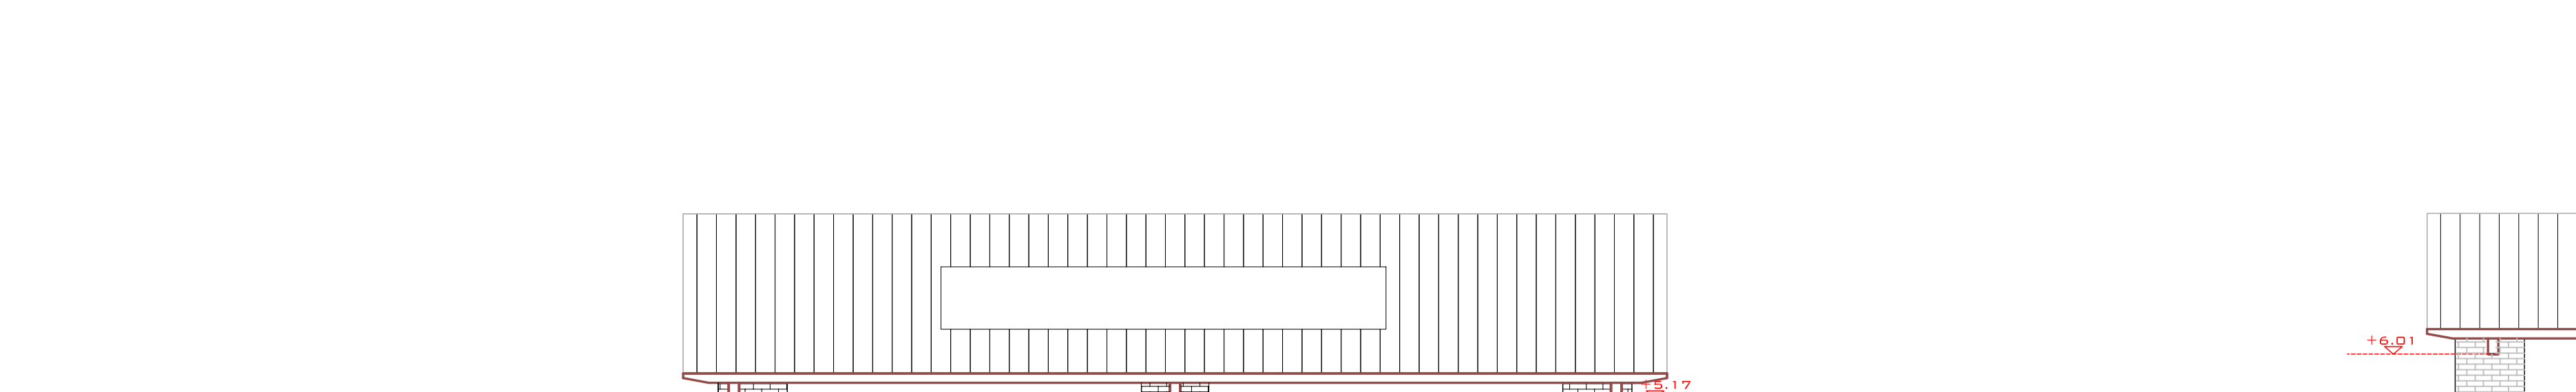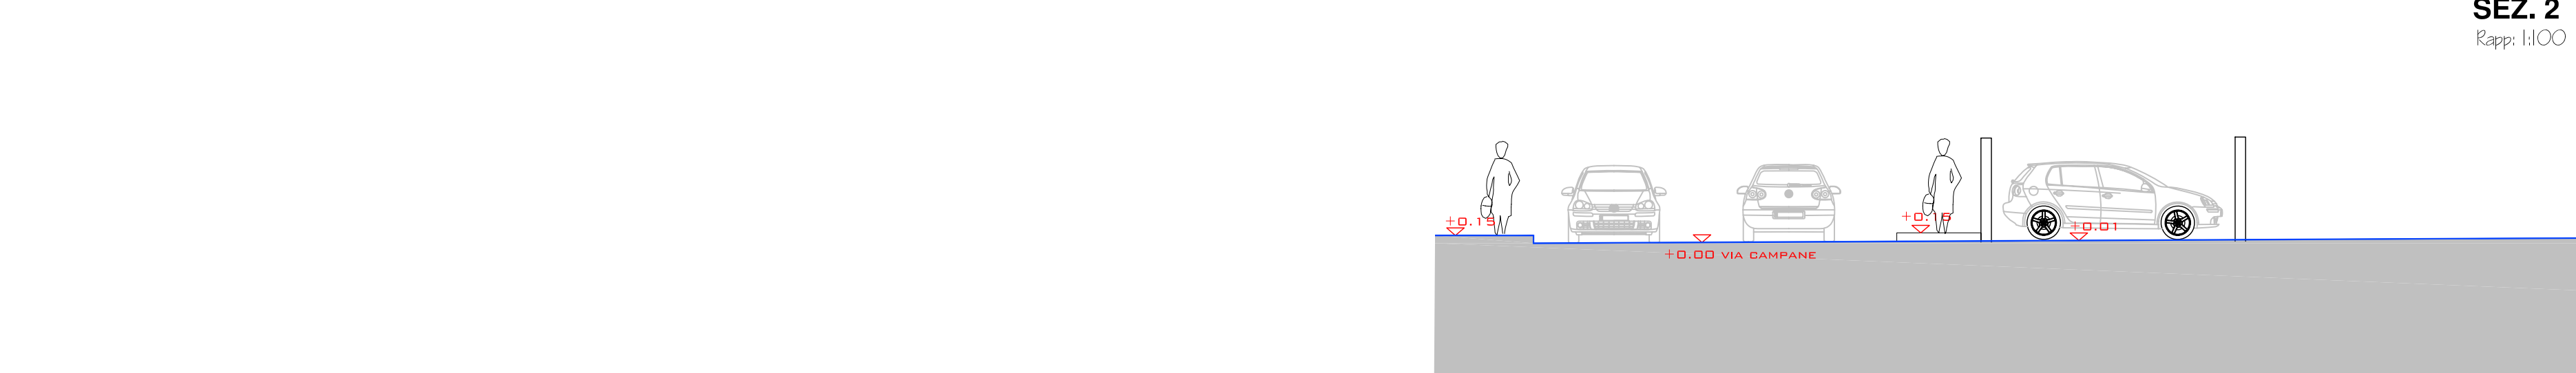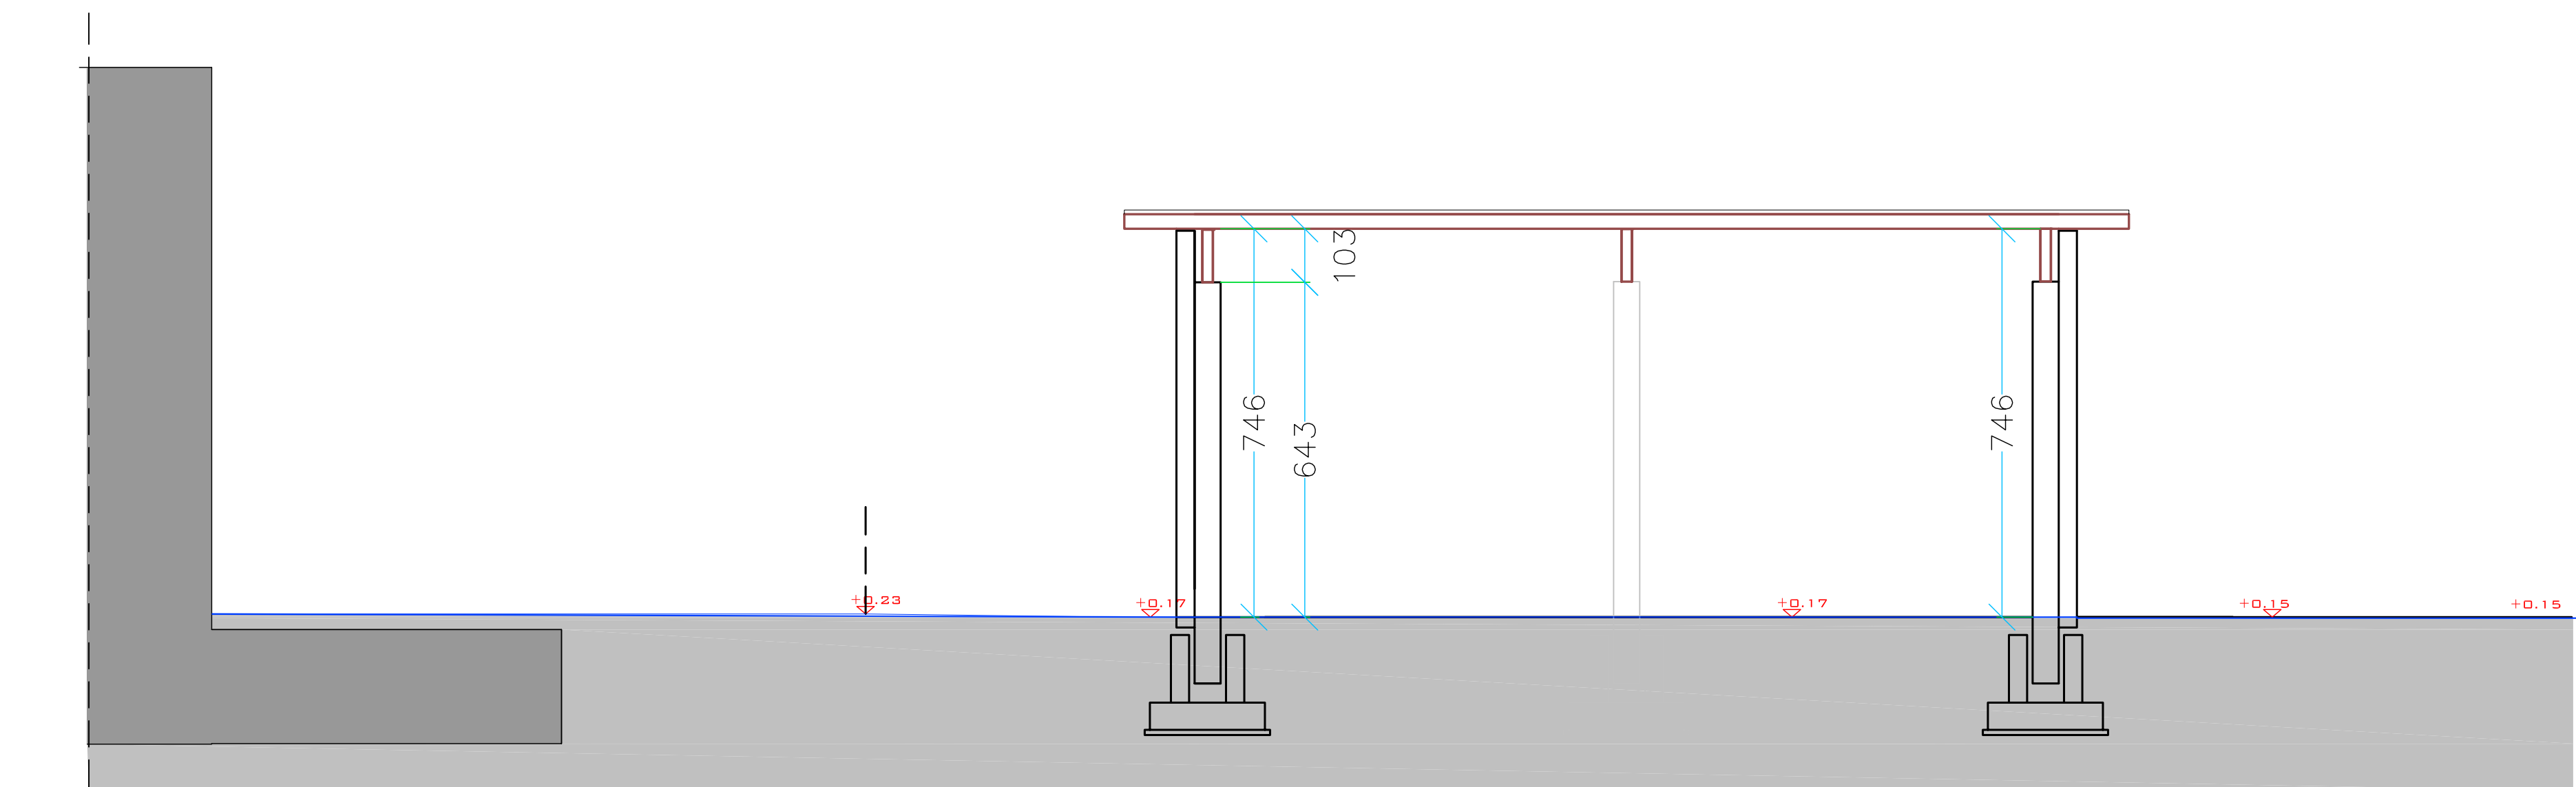

pianta COPERTURA
Rapp. 1:100

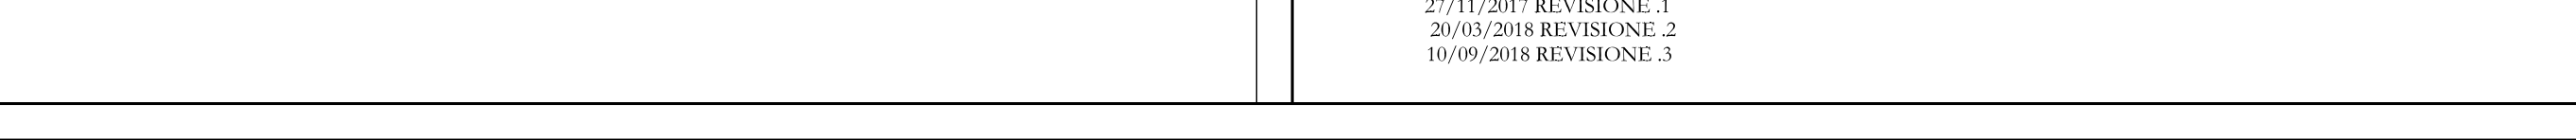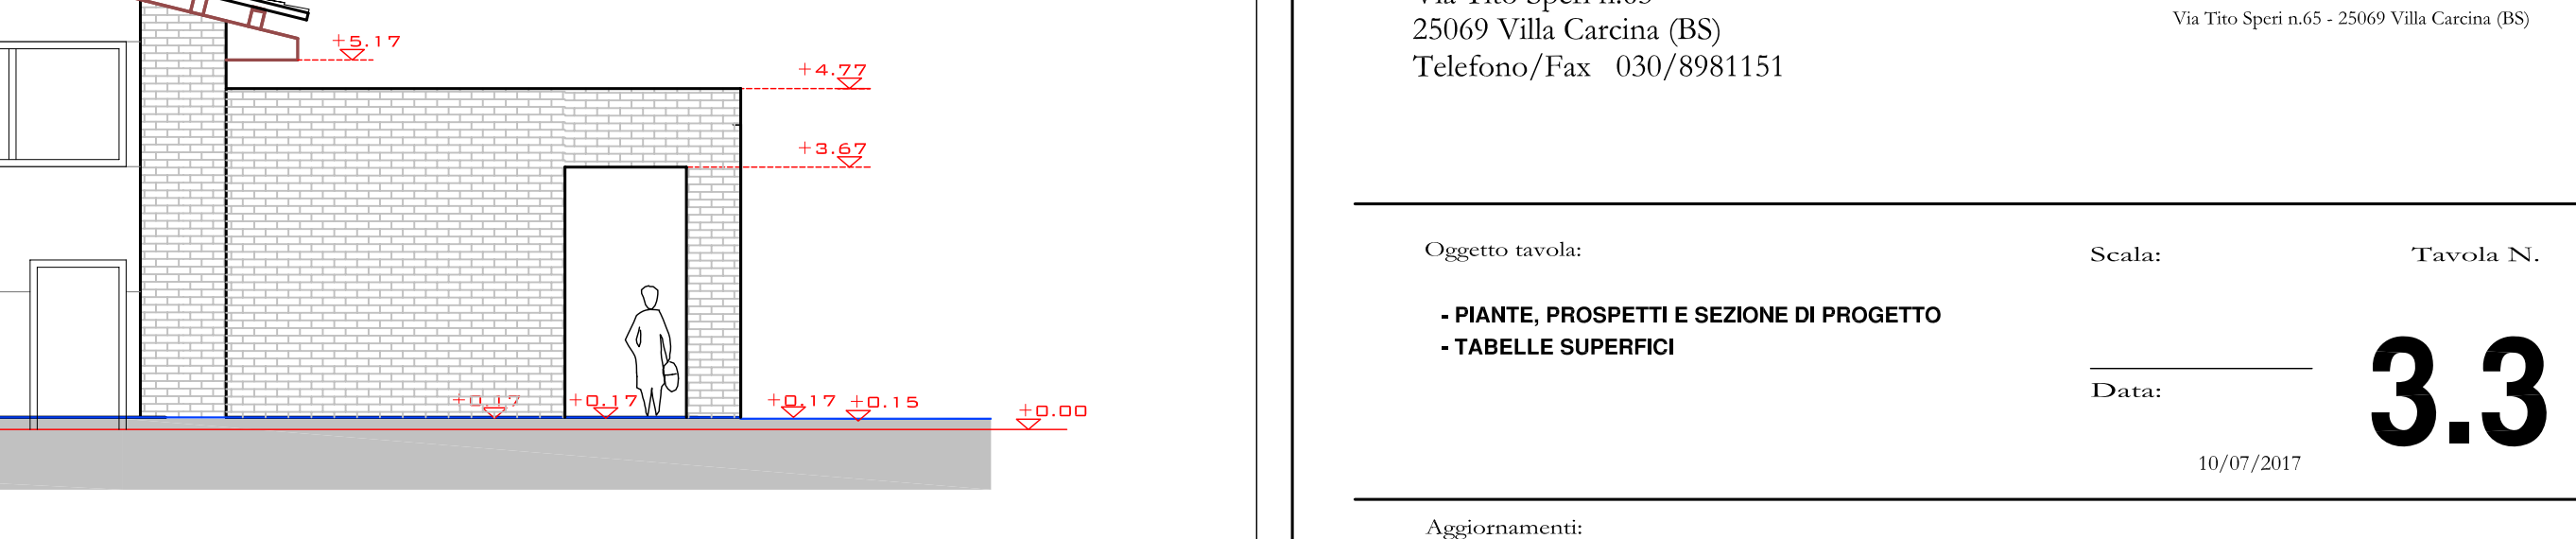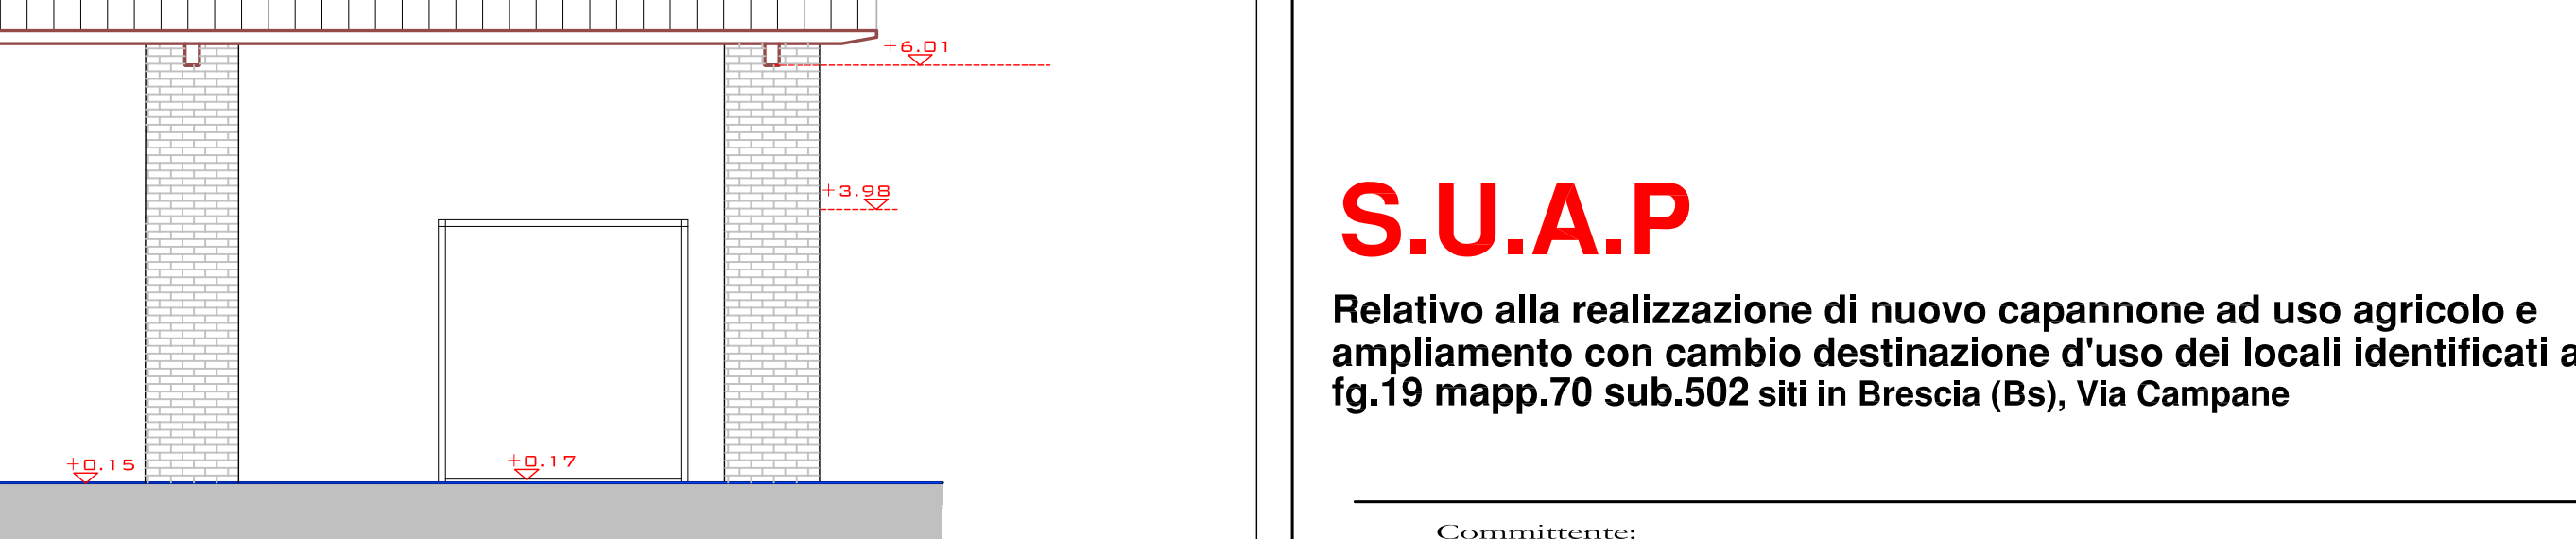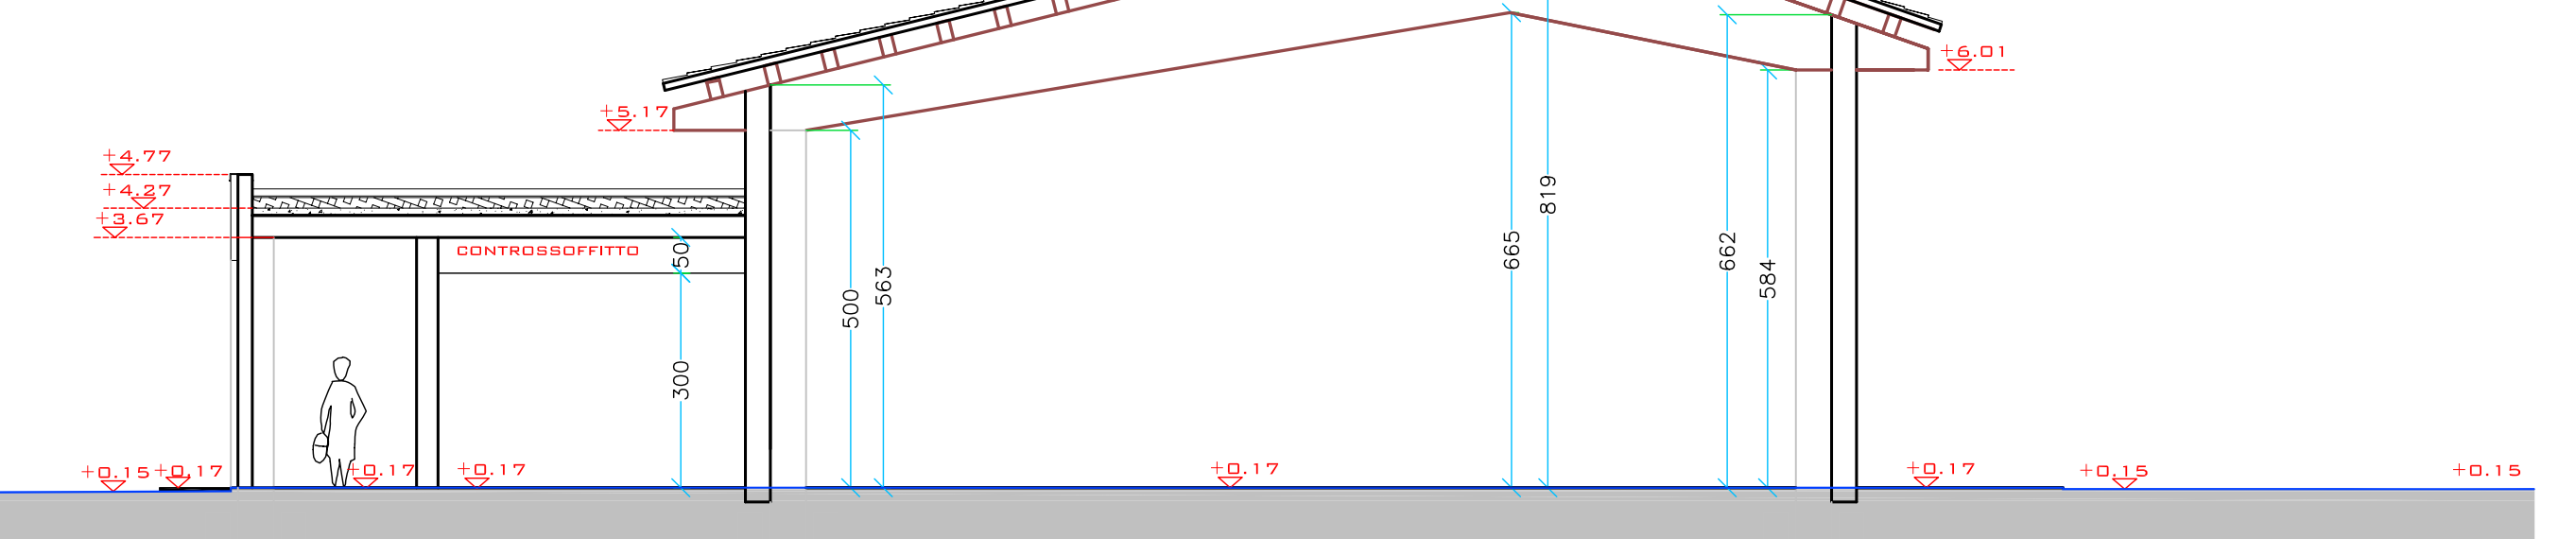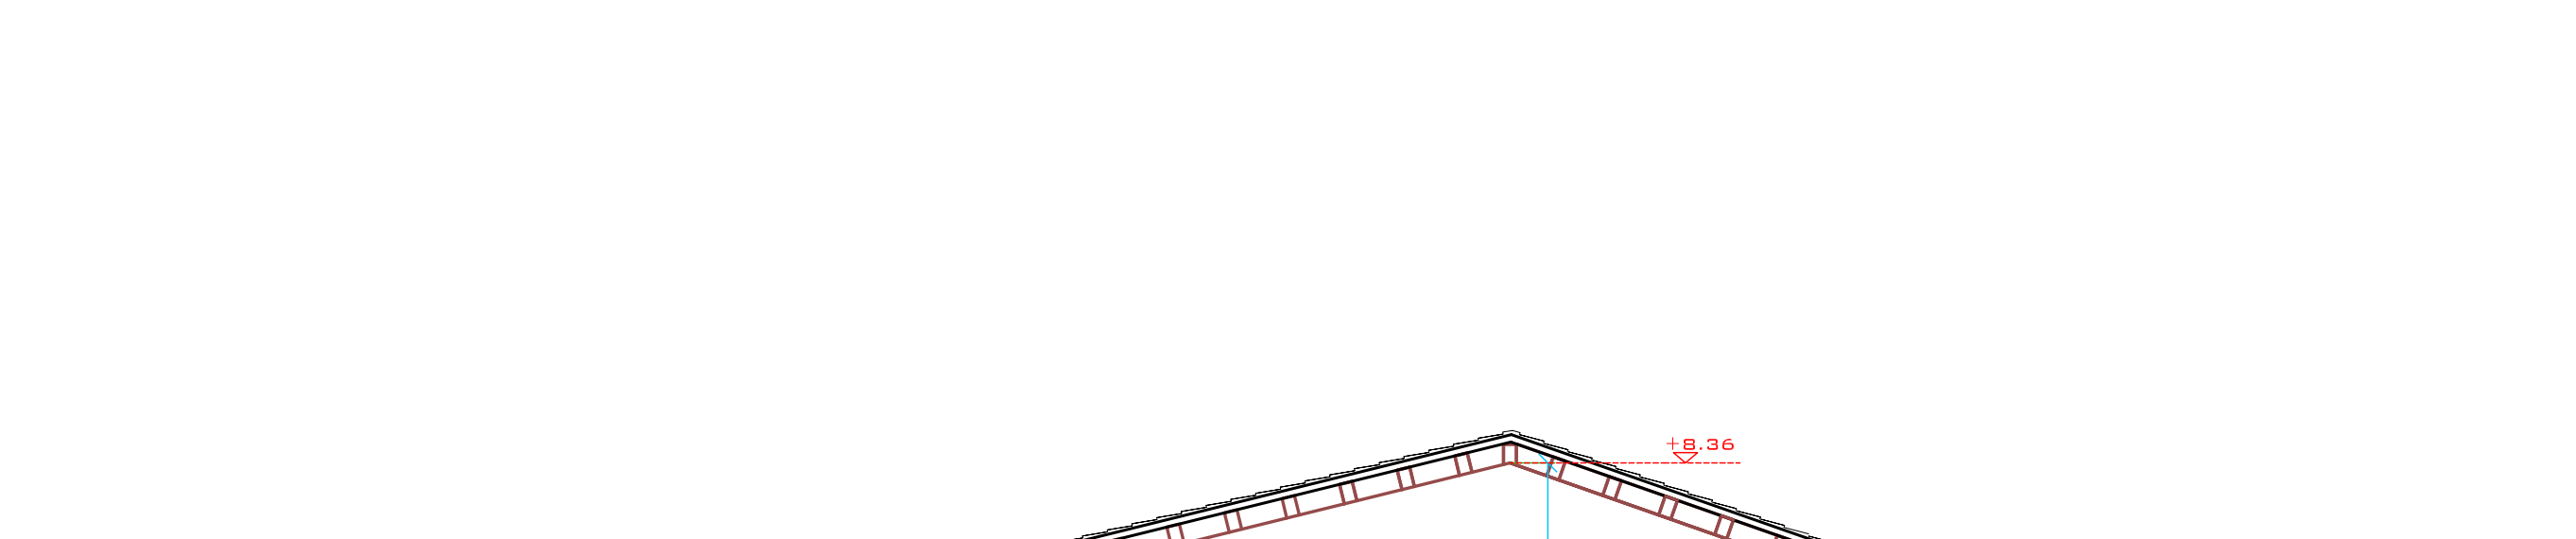 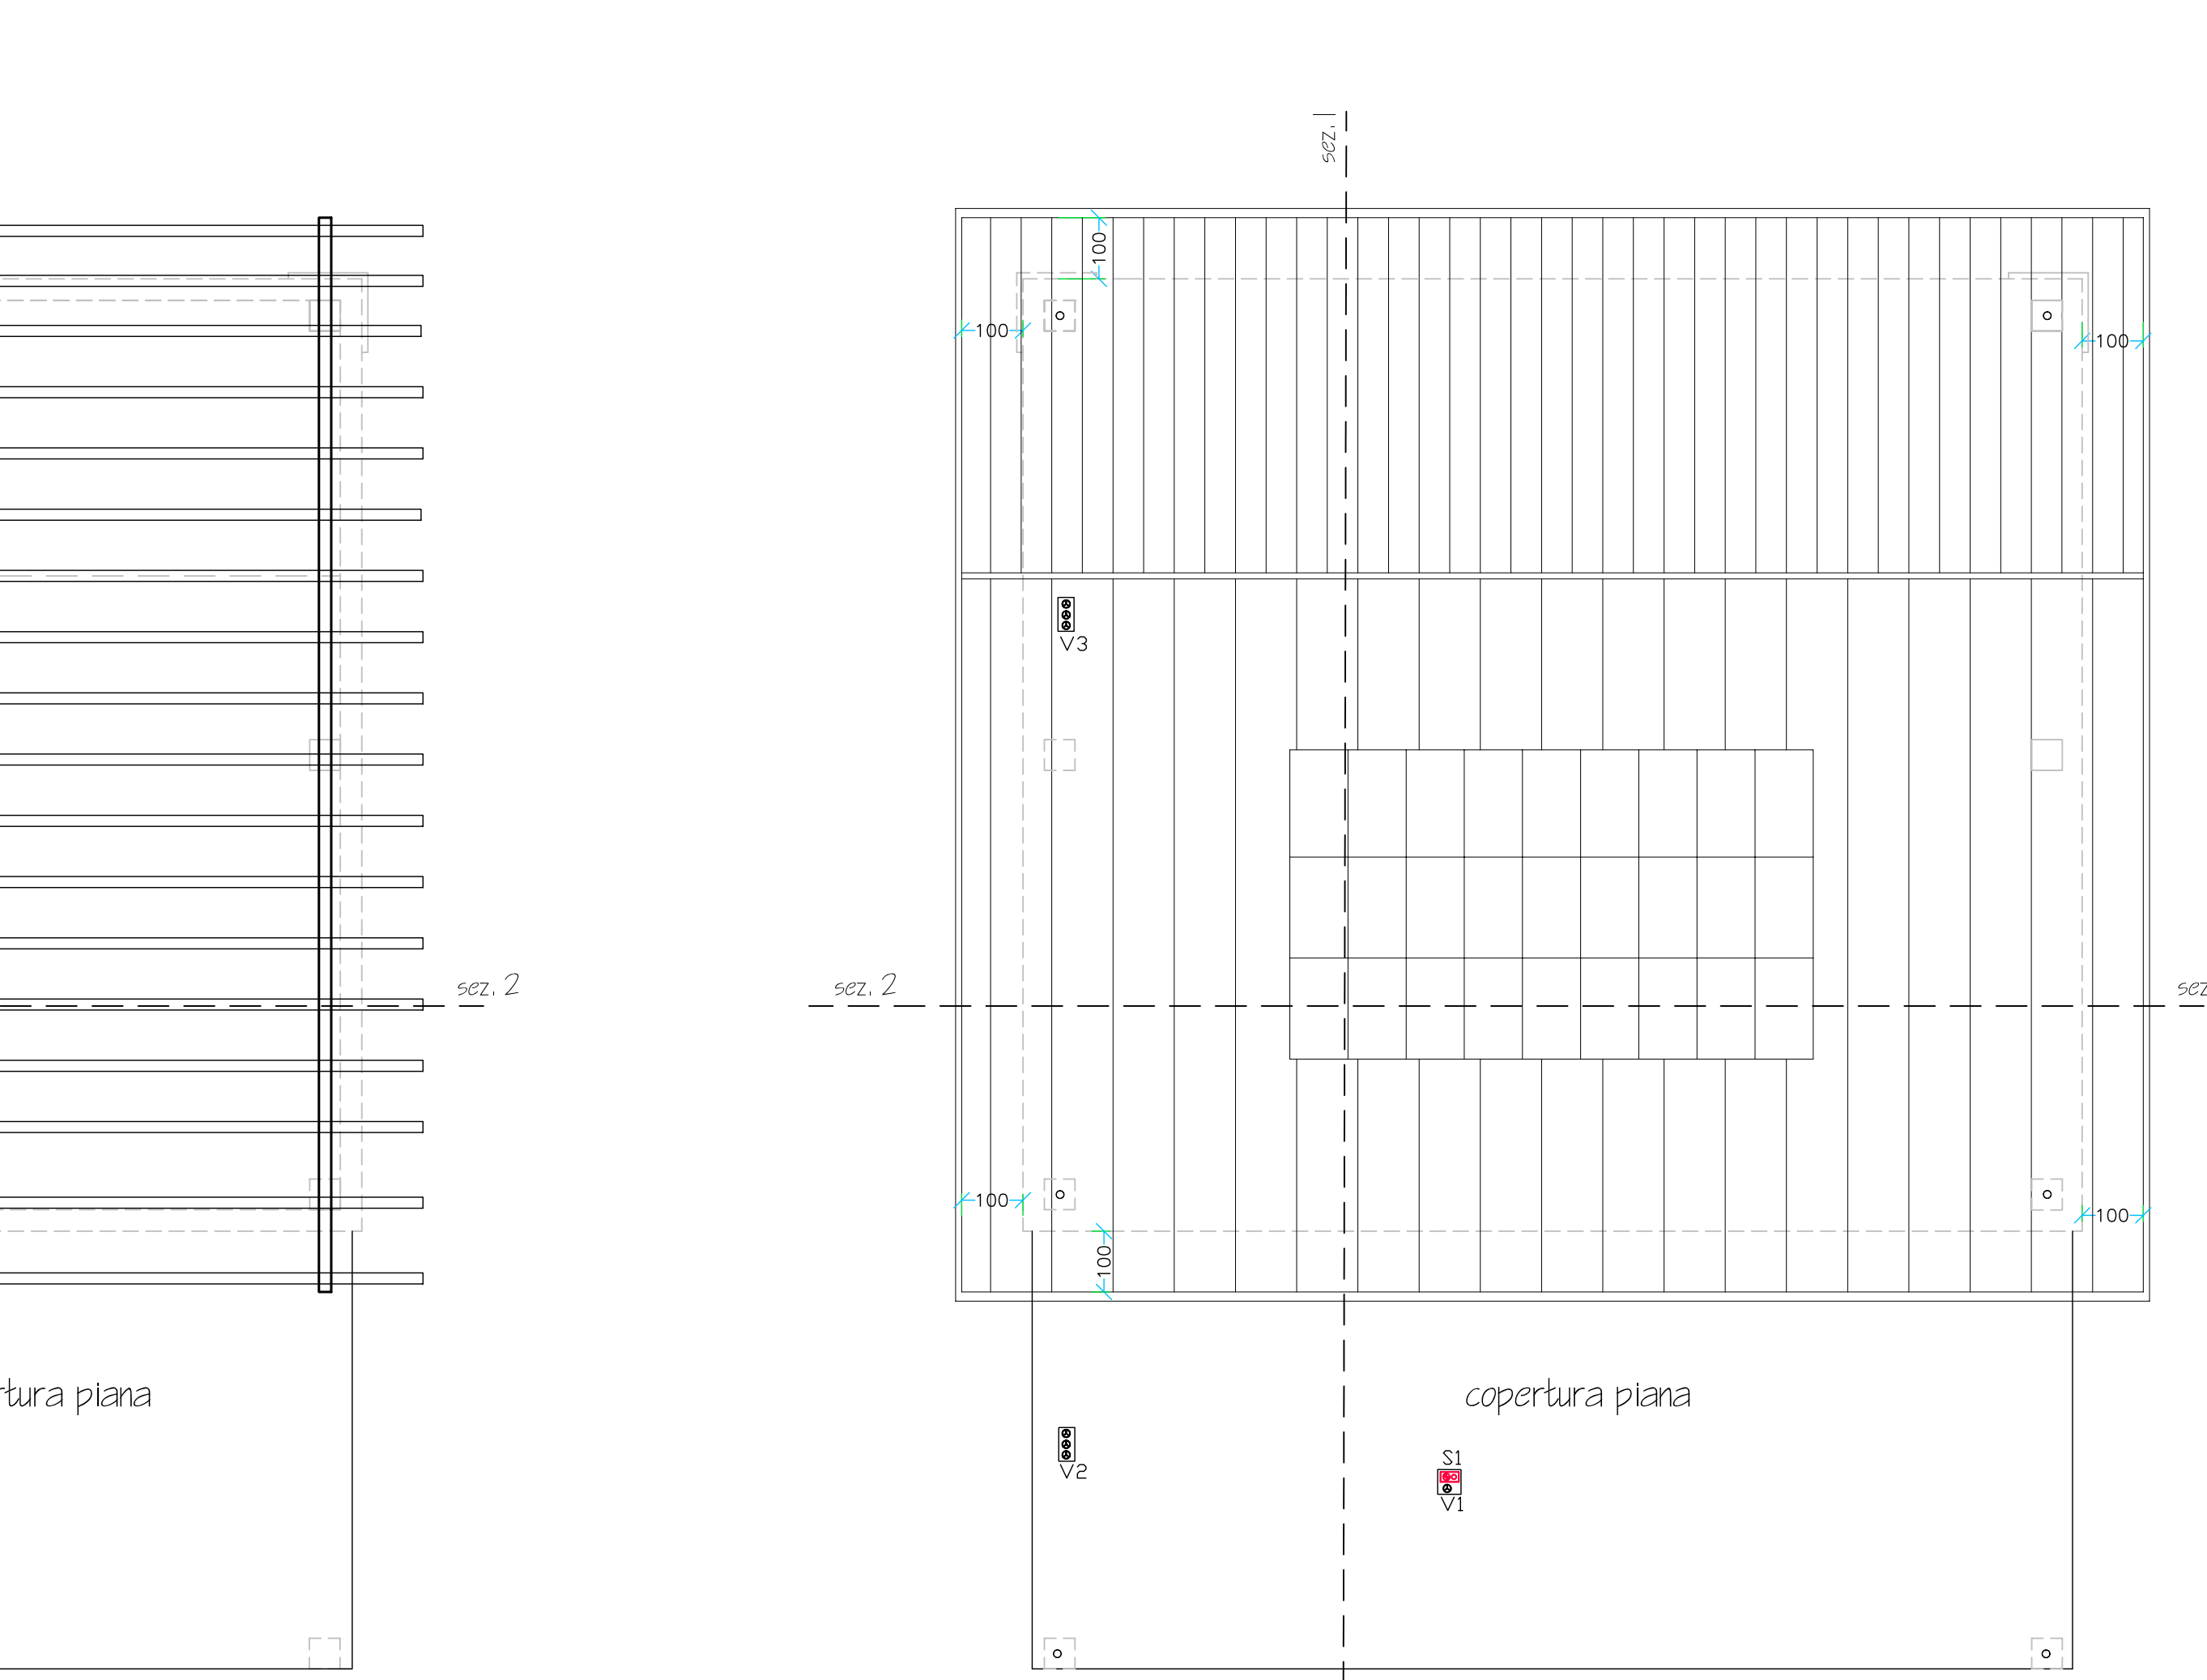

COMUNE DI BRESCIA
PROVINCIA DI BRESCIA

S.U.A.P.
Relativo alla realizzazione di nuovo capannone ad uso agricolo e
ampliamento con cambio destinazione d'uso dei locali identificati al
fg.19 mapp.70 sub.502 siti in Brescia (Bs), Via Campane

Comitente:
AZIENDA AGRICOLA LE CAMPANE
di Rocco Alessandrini e Stefano S.S.
via Campane 10 a Brescia
C.F. e P.IVA: 03145850172

Progettisti:
Studio di Ingegneria e Architettura
"Rimelli & Associati"
Via Tito Speri n.65
25069 Villa Carcina (BS)
Telefono/Fax: 030/8981151

Oggetto nomenclatura: Scale: Tavola N.

PIANTE, PROSPETTI E SEZIONI DI PROGETTO
TABELLE SUPERFICI

Aggiornamenti:
27/11/2017 REVISIONE 1
20/01/2018 REVISIONE 2
10/09/2018 REVISIONE 3

3.3