



SINDACO Dott. Emilio Del Bono
ASSESSORE Prof. Ing. Michele Tiboni
DIRETTORE Arch. Giampaolo Riballe
UFFICIO DI PIANO Ing. Claudio Bresciani
 Arch. Marco Agostini
 Arch. Fabio Geronzi
 Arch. Simone Rossi
 Arch. Lorenza Treccani
CONSULENTI Arch. Alessandro Benvenuti
 Arch. Stefano Bordini
 Arch. Claudio Butta
 Ing. Ilario Fumagalli
 Arch. Maria Manoni
 Arch. Alessandro Morinelli
AUTORITÀ PROCEDENTE Arch. Giampaolo Riballe
AUTORITÀ COMPETENTE Ing. Angelantonio Capretti



VAS/02 Mappa del I e sensibilità ambientali per il quadro conoscitivo: mappa n. 2

Esteso Ing. Angelantonio Capretti
Scala 1:55.000
Data 10 Maggio 2015

- NODI DELLA RETE ECOLOGICA**
- Nodi primari e secondari (Core Area)
 - Zone Buffer dei nodi primari e secondari
 - Ambito di salvaguardia ambientale
- Boschi prati e radure**
- Bosco
 - Radura/prato arido
 - Prato stabile/prato arborato/pescolo
 - Macchia boscata
- CORRIDOI E CONNESSIONI ECOLOGICHE**
- Corridoi ecologici metropolitani - Direttive
 - Corridoi ecologici metropolitani - Zone Buffer
 - Area prioritaria per la connessione ecologica o di nodo
 - Reticolo idrico principale e minore
- Elementi da REP (Delibera C.P. di approvazione n. 31 del 13 giugno 2014)**
- Corridoi ecologici primari a bassamedia antropizzazione in ambito pianiziale
 - Corridoi ecologici primari altamente antropizzati in ambito montano
- ELEMENTI PUNTUALI E LINEARI DELLA RETE ECOLOGICA**
- Filari e sistemi delle alberature (DUSAF 2012)
 - Alberi monumentali
 - Zone umide (Censimento Provincia di Brescia)
 - Zone umide - Zone Buffer (150 m - art 41 Normativa PTCP)
 - Fontanili
- VARCHI DELLA RETE ECOLOGICA**
- Direttive di permeabilità del varco
 - Limite del varco
- CONNESSIONI ECO-FRUTTIVE**
- FRA AREE A NATURALITA' DIFFUSA O IN AREE ANTROPIZZATE**
- eco-fruttiva
 - ecologica
 - fruttiva
- ITINERARI DI FRUIZIONE**
- Greenway dei Parchi
- AREE DI SUPPORTO**
- Parchi attrezzati
 - Orti urbani
 - Parchi agricoli e fluviali
 - Verde di mitigazione
 - Servizi in progetto
 - Aree agricole di cintura
- ELEMENTI DI CRITICITA' DELLA RETE ECOLOGICA**
- Principali barriere infrastrutturali
 - Ambiti per attività estrattive (A.T.E.)
 - Sito contaminato di interesse nazionale "Brescia Caffaro"
 - Territorio urbanizzato (barriera insediativa)
 - Punti di conflitto
- SISTEMA URBANO**
- Linea metrobuss**
- Interrata (collegamento)
 - In trincea (barriera deframmentata)
 - Sopraelevata (collegamento)
- AZIONI DI RIQUALIFICAZIONE ECOLOGICA**
- Rinaturalizzazione
 - Riqualificazione spontanea
 - Salvaguardia e mitigazione ambientale
 - Aree rurali perturbate
 - Aree agricole pedecollinari
 - Attraversamenti
 - Ripristini ambientali derivanti da AT
 - Aree tampone
 - Esistenti
 - In progetto
 - Frangenti di riqualificare
 - Esterne
 - In sede
 - Interne
 - Interne ed esterne

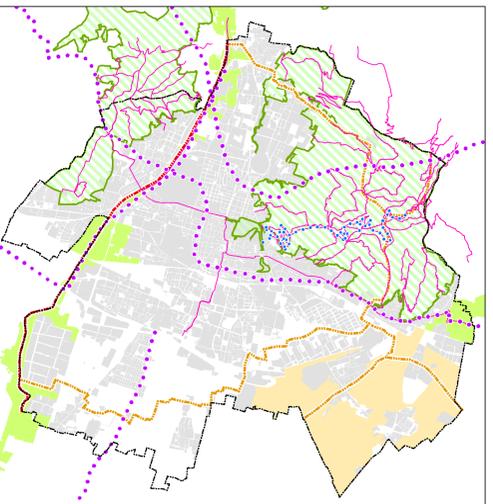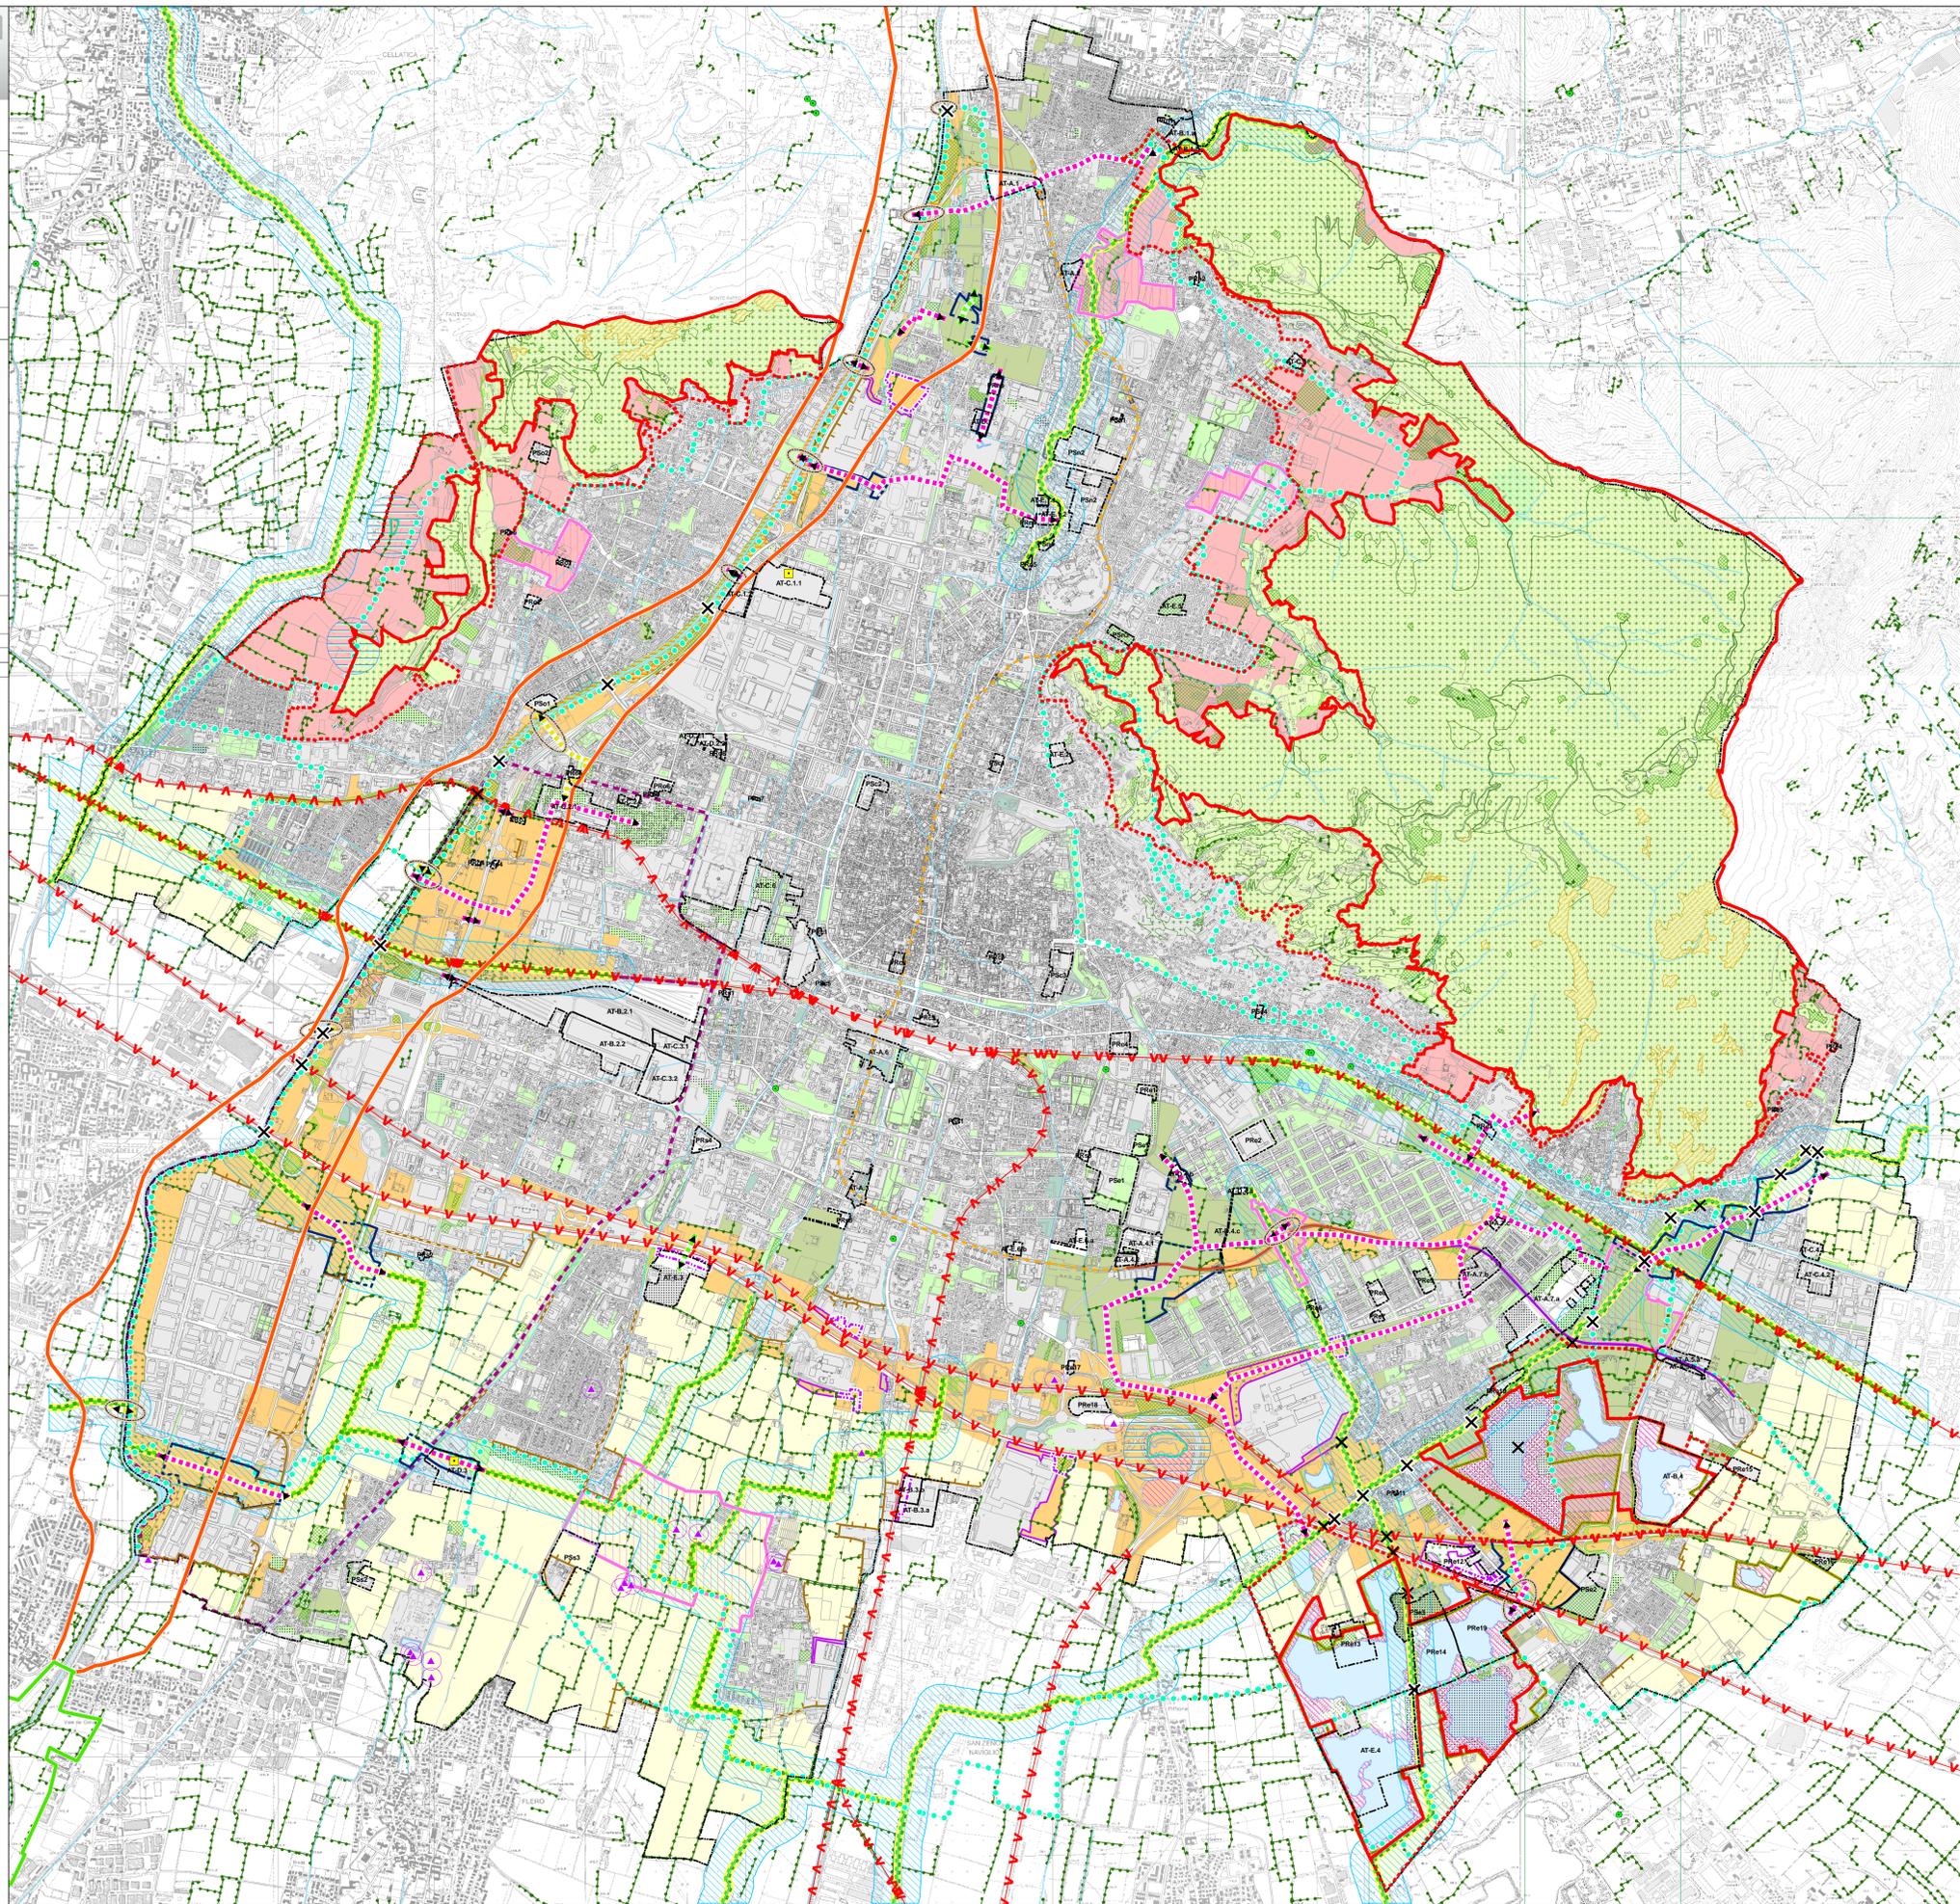

- PLIS delle Colline
 - Estensione PLIS delle Colline
 - PLIS delle cave e di S. Polo
 - Sentieri
 - Tracciati guida paesaggistici (art. 26 comma 10 PTR Piano Paesaggistico Regionale)
 - Balcone Lombardo
 - La via del Cardo Romano
 - Dorsale ciclabile Padana centrale
 - Ciclopista dei laghi lombardi
 - Strade panoramiche (art. 26 comma 9 PTR Piano Paesaggistico Regionale)
- Vie di transumanza**
- di importanza locale
 - di importanza regionale

