

PRIMA VARIANTE

PIANO di GOVERNO del TERRITORIO

ADOZIONE Delibera n° 63/34868 P.G. del 08/04/2013
APPROVAZIONE Delibera n° 144/100192 P.G. del 11/10/2013
PUBBLICAZIONE

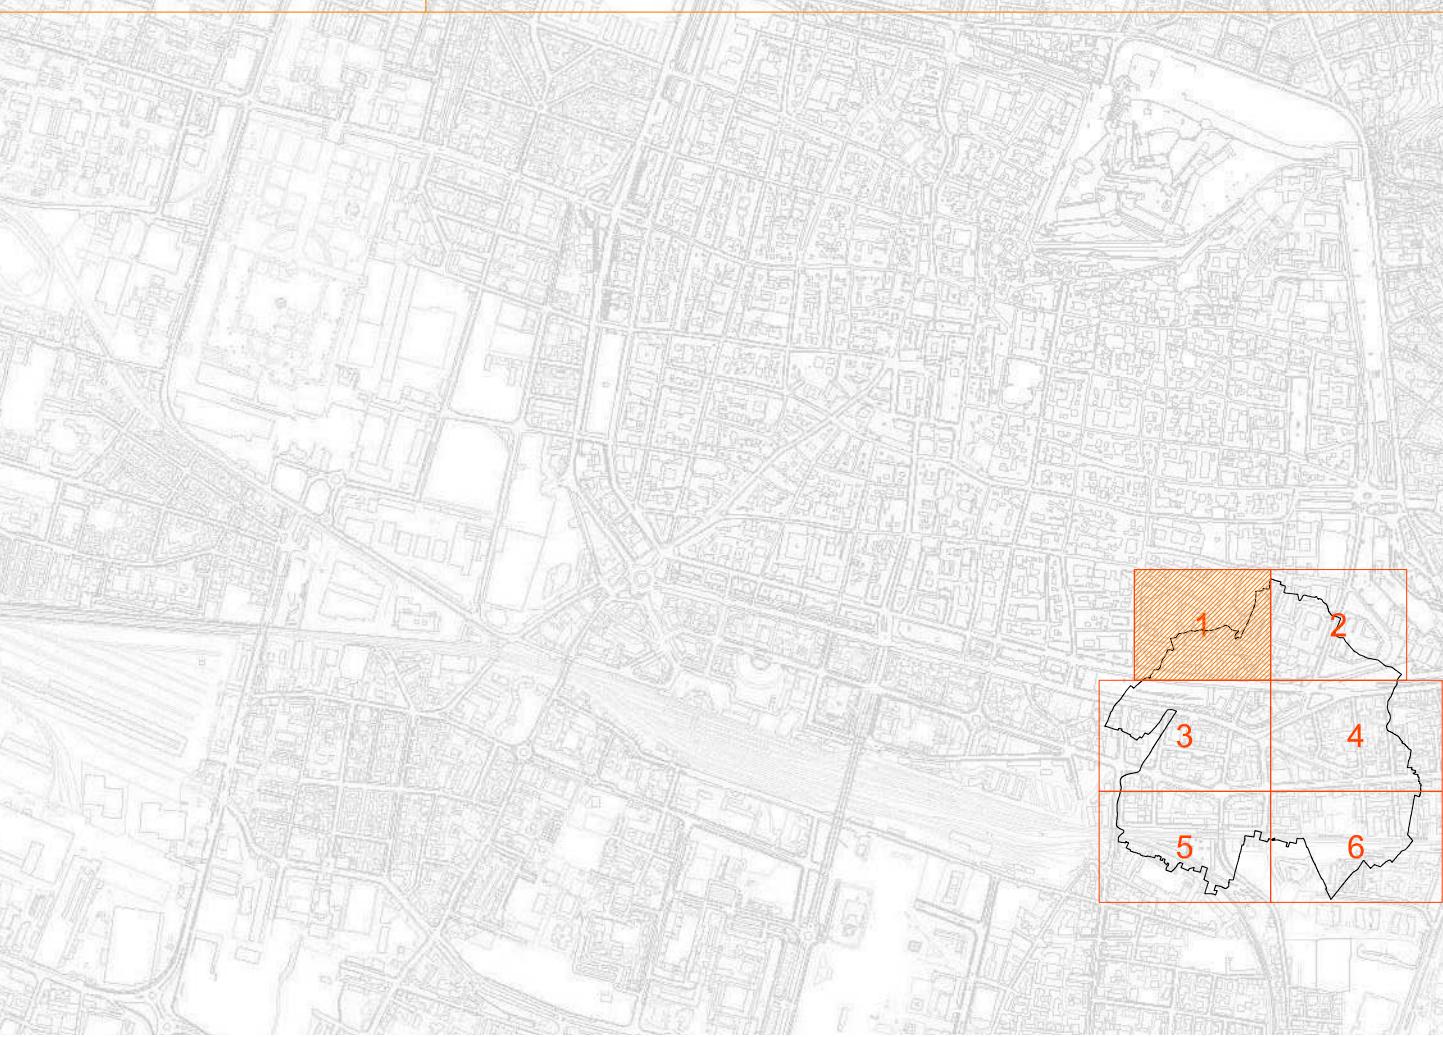


Tavola N.
PRO1
Piano delle Regole
Azioni di piano
Sindaco Dott. Emilio Del Bono Assessore all'Urbanistica Prof. Ing. Michele Tiboni
Responsabile Area Pianificazione Urbana, Tutt'Urbanistica e Casa Arch. Giampiero Ribolla
Responsabile Unico del Procedimento - Progettista Arch. Giampiero Ribolla
Quadro 01
Scale: 1:5.000
Data: Ottobre 2013

LEGENDA	
Ambito della città storica	Ambito non urbanizzato
Tessuto di antica formazione e storia consolidato (N.T.A. Art.60)	Area agricola di pianura (N.T.A. Art.66 - a)
Servizio in Tessuto di antica formazione (N.T.A. Art.60)	Area di elevato interesse paesistico-ambiente ed ecologico (N.T.A. Art.66 - b)
Ambito della città di più recente formazione	Tessuto a prevalente destinazione residenziale in ambito di elevato valore paesistico-ambiente (N.T.A. Art.66 - b1)
Tessuto a prevalente destinazione residenziale (N.T.A. Art.62 - a)	Area non soggetta a trasformazione urbanistica (N.T.A. Art.66 - c)
Tessuto a prevalente destinazione commerciale e distributiva (N.T.A. Art.62 - b)	Area per attività estrattive (N.T.A. Art.66 - d)
Tessuto a prevalente destinazione residenziale e commerciale (N.T.A. Art.62 - c)	Perimetro del Parco delle Colline (N.T.A. Art.67)
Tessuto a prevalente destinazione produttiva e artigianale (N.T.A. Art.62 - d)	S.U.A.P. (N.T.A. Art.39)
Indice 0,10 mq/mq	Edifici da valore storico architettonico e paesaggistico (N.T.A. Art.60)
Indice 0,20 mq/mq	
Indice 0,40 mq/mq	
Indice 0,60 mq/mq	
Indice 0,75 mq/mq	
Indice 1,00 mq/mq	
Ambito della città in formazione	
A.T. e P.N. ex P.R.G. 2004 (N.T.A. Art.53 - a)	Attrezzature edilizie
Progetti Speciali (N.T.A. Art.63 - c)	Spazi aperti
Ambito disciplinato del Documento di Piano comprensivo delle dotazioni infrastrutturali (N.T.A. Art.63 - b)	N. Progetti Speciali del Piano dei Servizi
Perimetro del Tessuto Urbano Consolidato (T.U.C.)	
	Aggiornamento tracciati viabilistici
	Viabilità esistente
	Viabilità di previsione
	Viabilità Documento di Piano
	Linea Metrobus
	Riferimenti territoriali
	Confine comunale
	Rete idrografica

