


estratto mappa catastale
scala 1:500



planimetria
scala 1:100

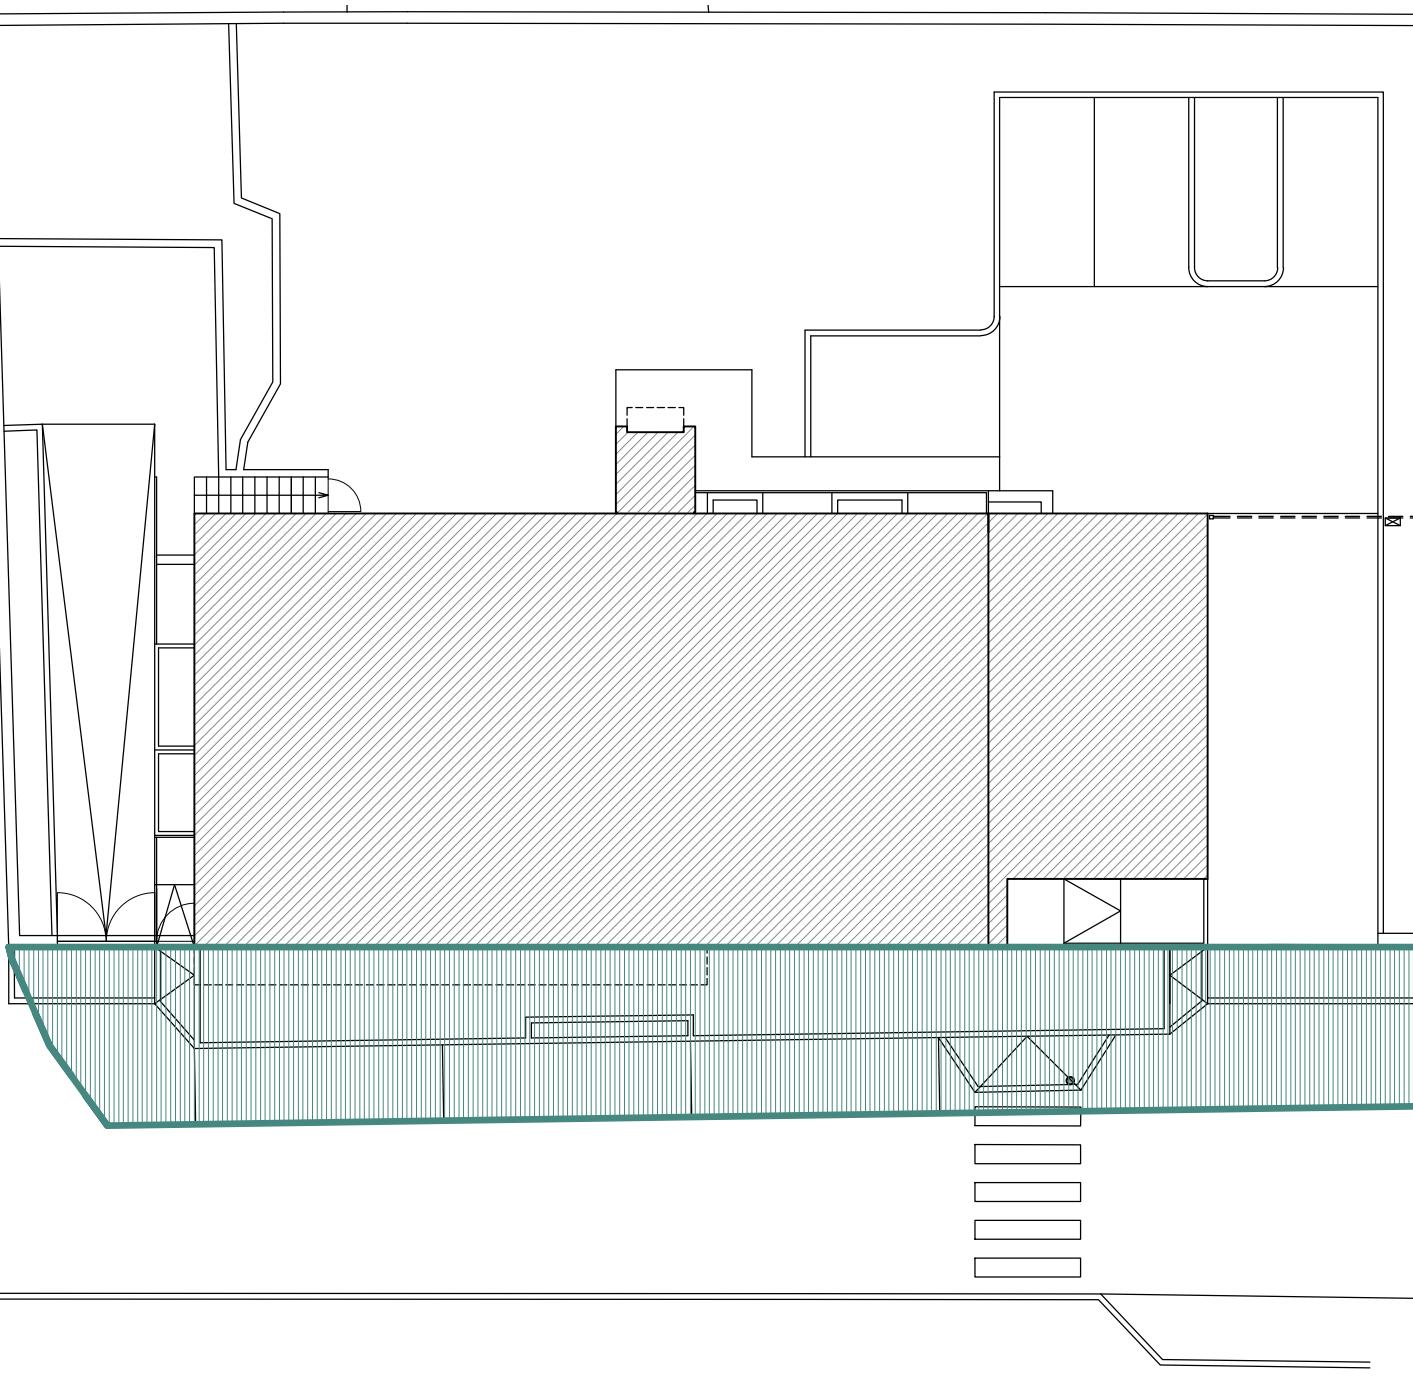

opere di urbanizzazione primaria su aree di cessione

brescia

opere di urbanizzazioni - ripavimentazione marciapiede e
parcheggio su area in cessione - intervento connesso al permesso
di costruire n.PE4803/2022 P.G.401276

_INTERVENTO

via ambaraga n.80-82-84-86 - 25133 brescia
foglio nct/22, mappali 72-90-152

_LOCALIZZAZIONE

gemma s.r.l.
c.f. e p.iva 03979140989
via nazionale n.2, 25052 piancogno (bs)

_COMMITTENTE E PROPRIETARIO

regime delle opere

_OGGETTO

ALL.B 1:100 TAVOLA SCALA

ISEO LAB12

ing. luca gheza
25049 iseo (bs) via pusterla n.12
tel. 3346096283 - studiogheza@gmail.com



14 FEBBRAIO 2024 varie DEF
DESTINAZIONE FASE

R01
R02
R03

_PROGETTISTA