

committente
progettista





COMUNE DI BRESCIA - PROVINCIA DI BRESCIA
PIANO ATTUATIVO IN VARIANTE ALLO STRUMENTO URBANISTICO
AMBITO DI TRASFORMAZIONE DEL D.D.P. - AT-D.2.1 TRIVELLINI OVEST

Rizzinelli & Vezzoli architetti associati	RE: ENERGY s.r.l. via Toscana, 6 25039 Rovato (BS)	SITO : Brescia via VOLTURNO fg. 82 mapp. 534 - 535 - 238 - 502	TAVOLA No. sheets 000 EMISSIONE: 24.02.2023 REVISIONE: 0/ APPROVAZIONE: G.V. 001 EMISSIONE: 01.08.2023 REVISIONE: 6/ APPROVAZIONE: G.V. 002 EMISSIONE: 0/ APPROVAZIONE: 003 EMISSIONE: 0/ APPROVAZIONE: 004 EMISSIONE: 0/ APPROVAZIONE: 005 EMISSIONE: 0/ APPROVAZIONE: 006 EMISSIONE: 0/ APPROVAZIONE: 007 EMISSIONE: 0/ APPROVAZIONE:
R&V	Progettista: Arch. Giorgio Vezzoli		
arch. giorgio vezzoli arch. anna rizzinelli			
via Cefalonia, 4/A 25124 Brescia tel. 030247545 info@rizzinellivezzoli.it			

ELABORATI
ISTANZA
URBANISTICA

PROGETTO
PROSPETTI AMBIENTALI
PROSPETTI
SEZIONI

LAVORO
A08

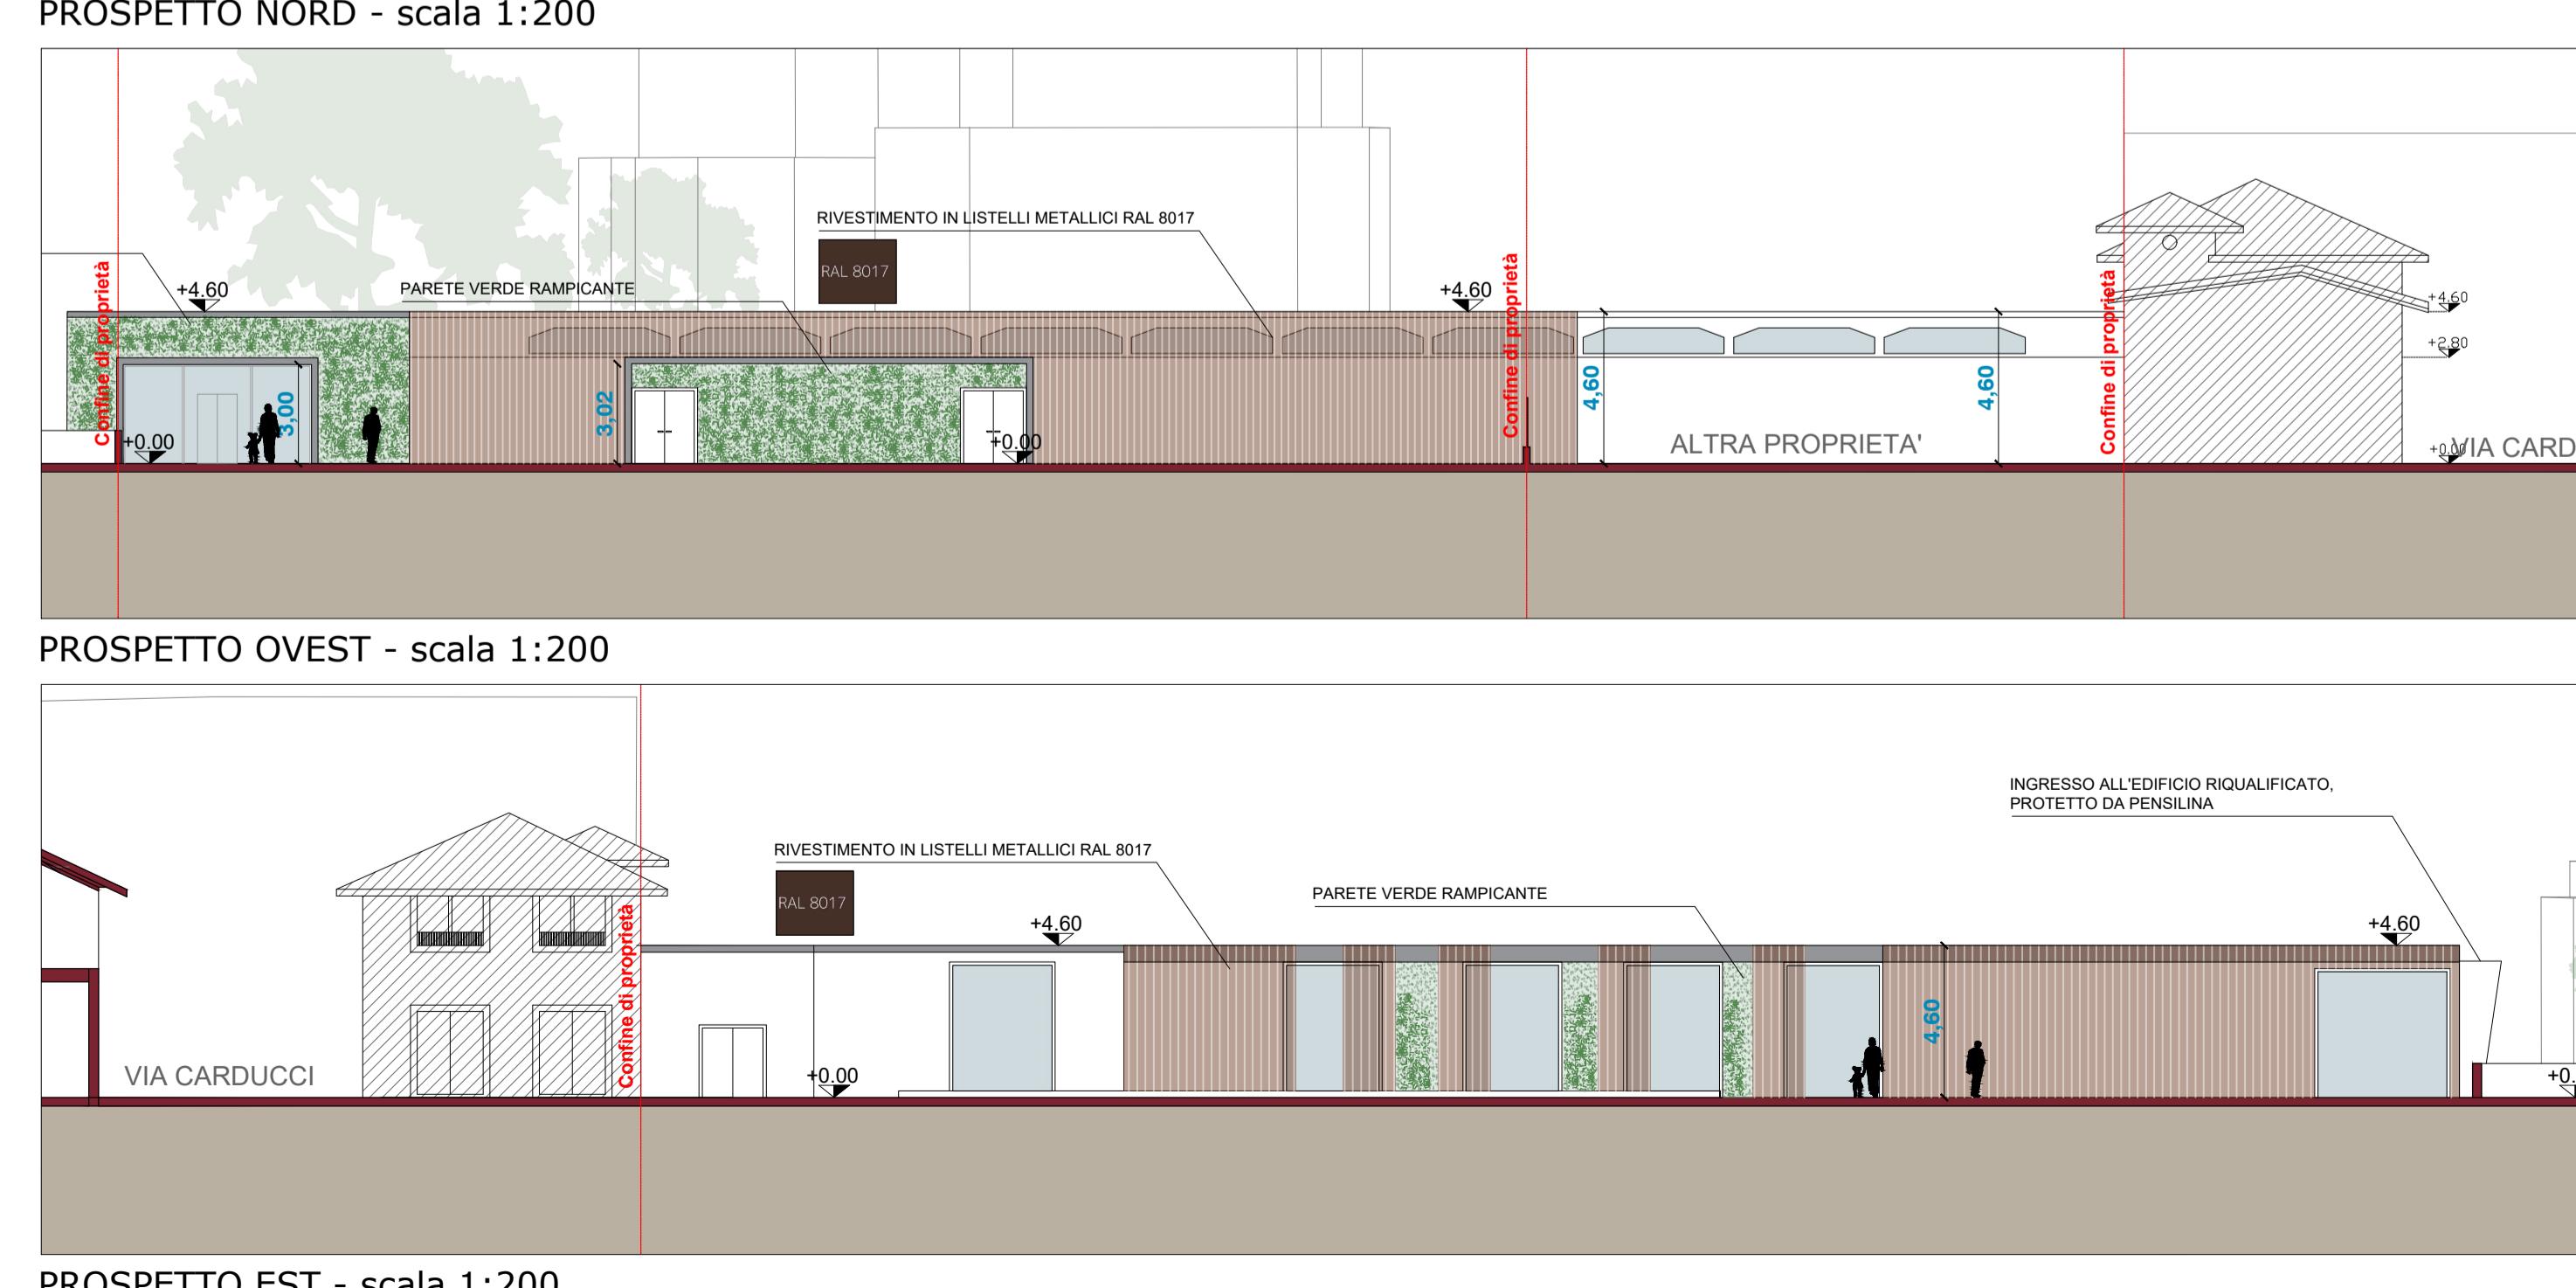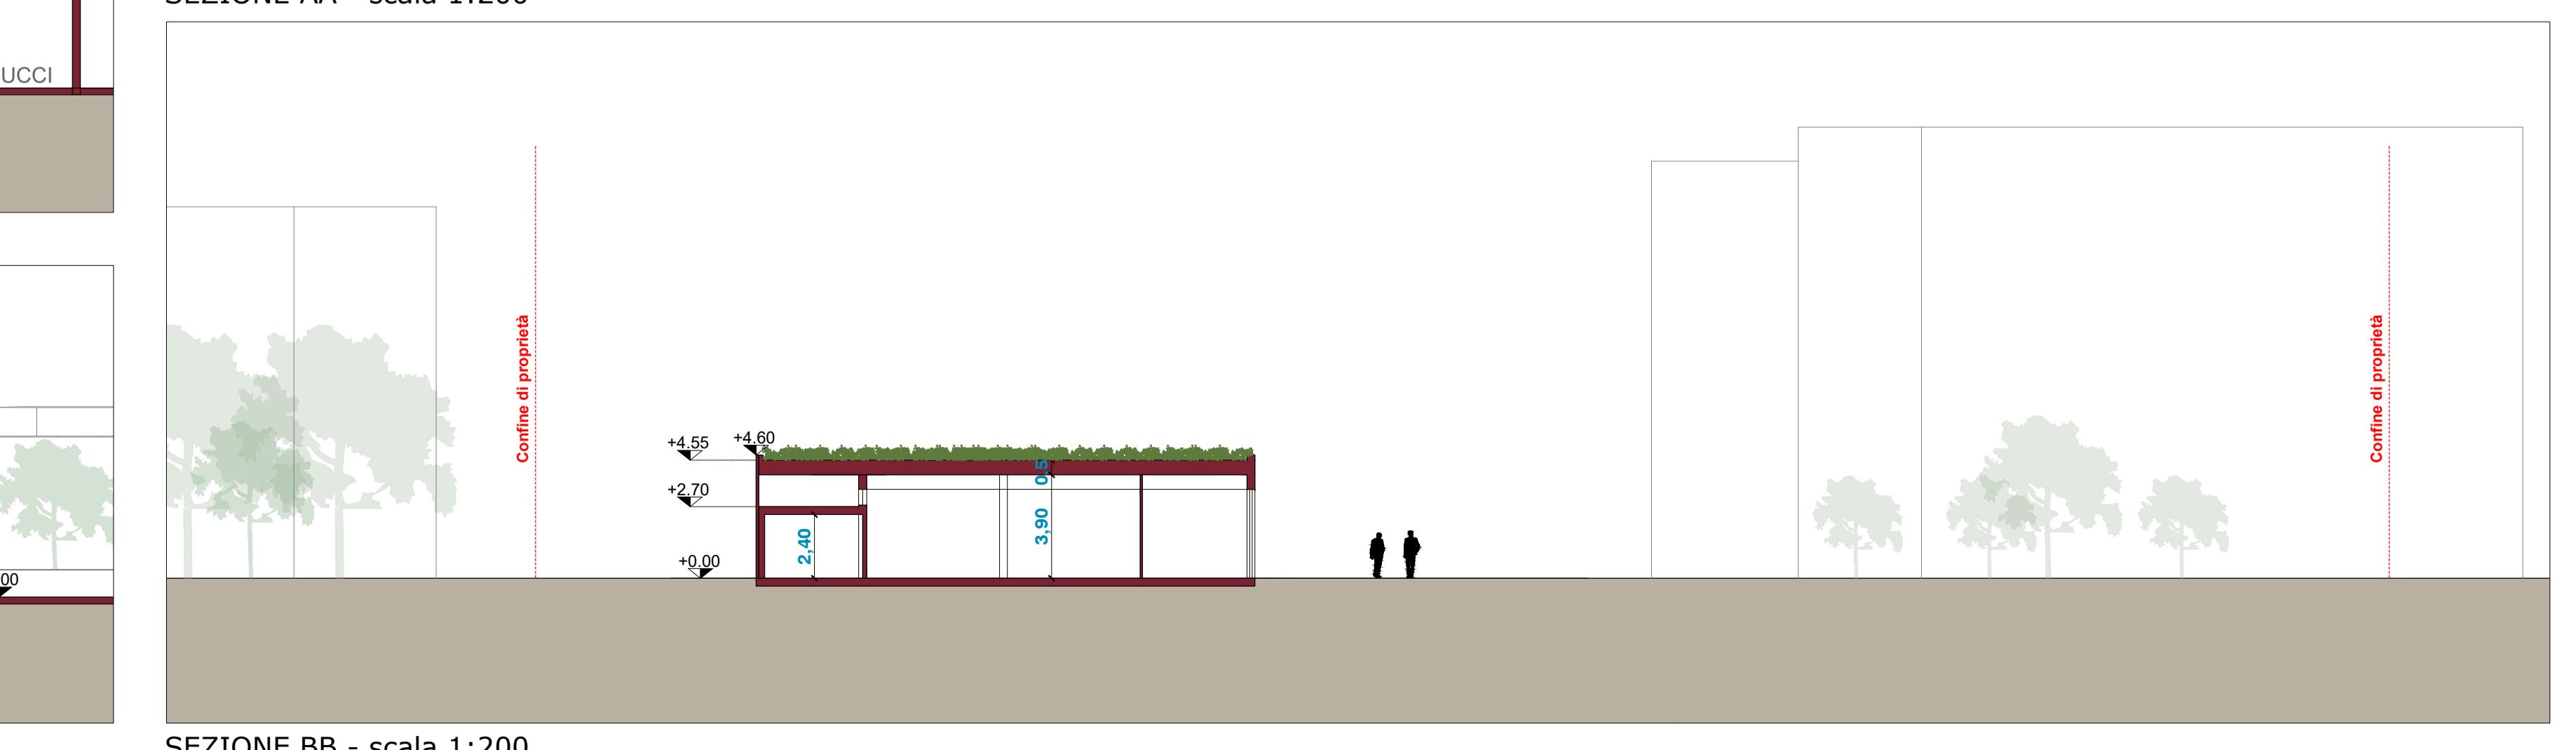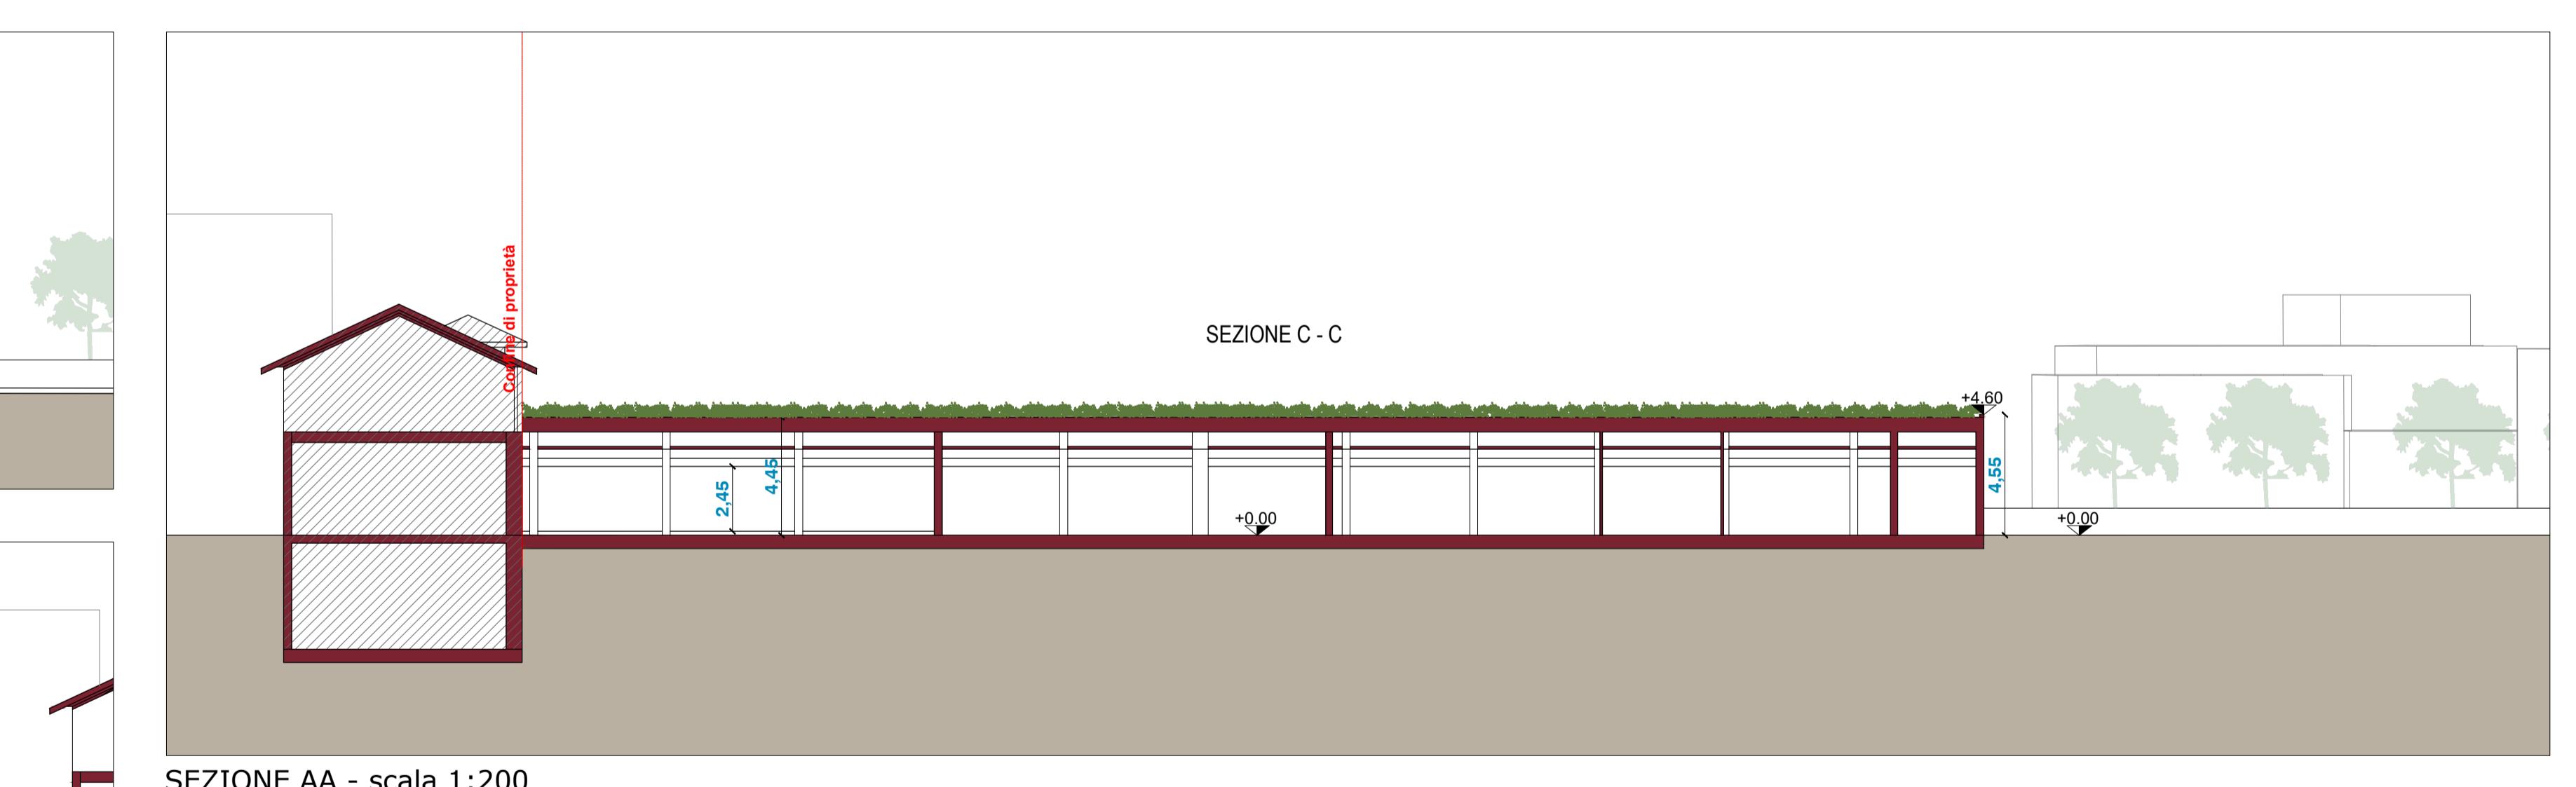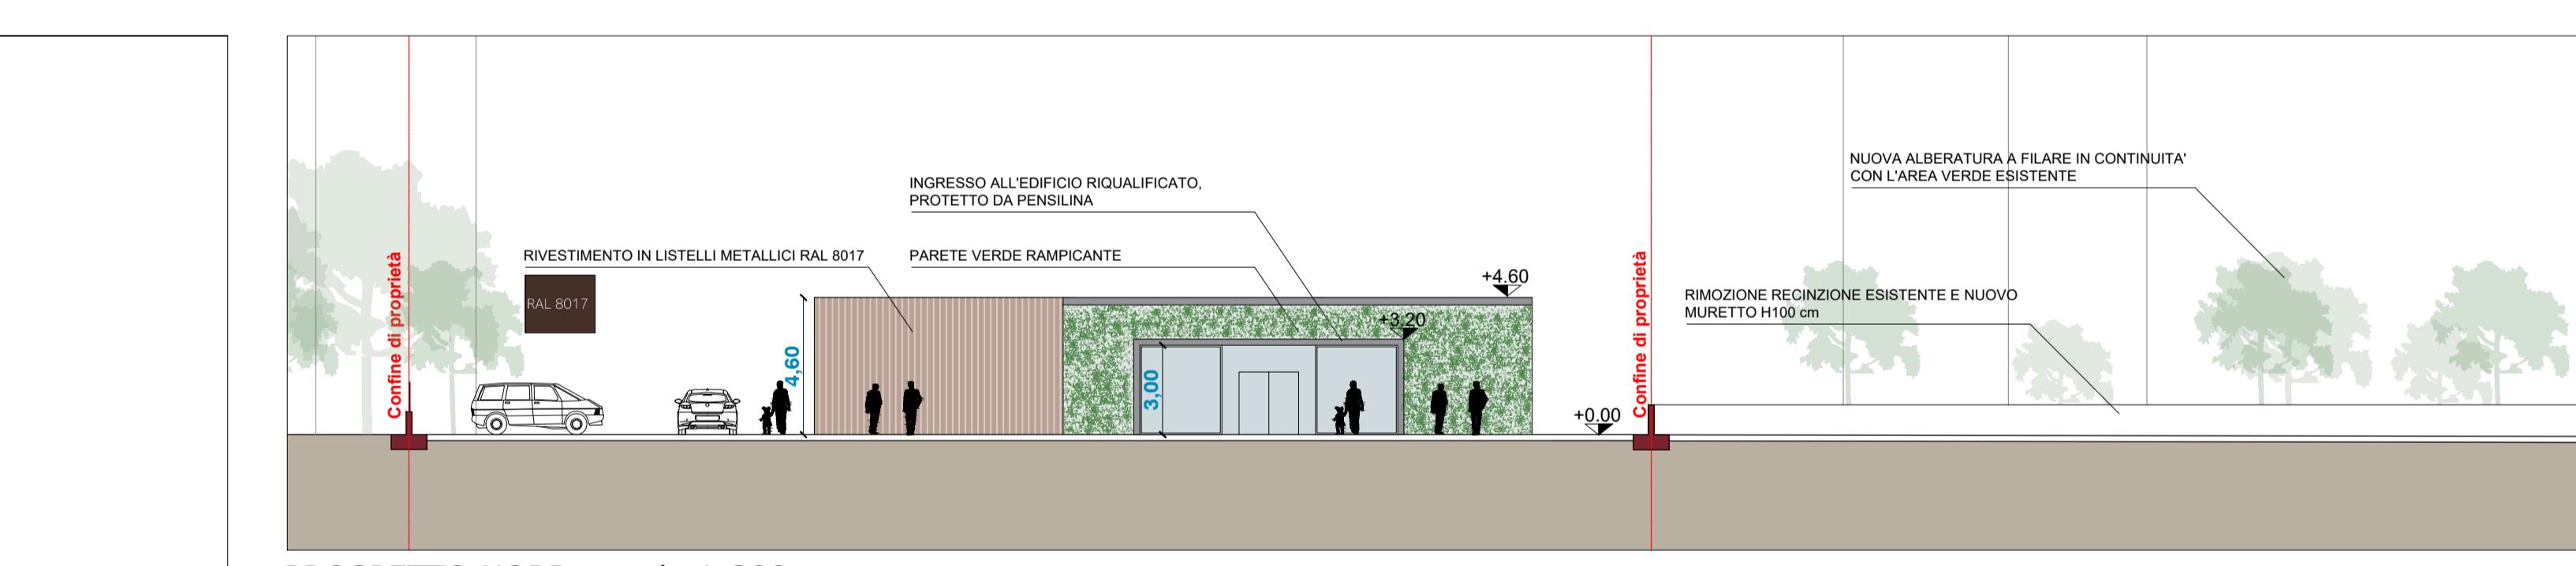

PROSPETTO EST - scala 1:200