



Quadro 1

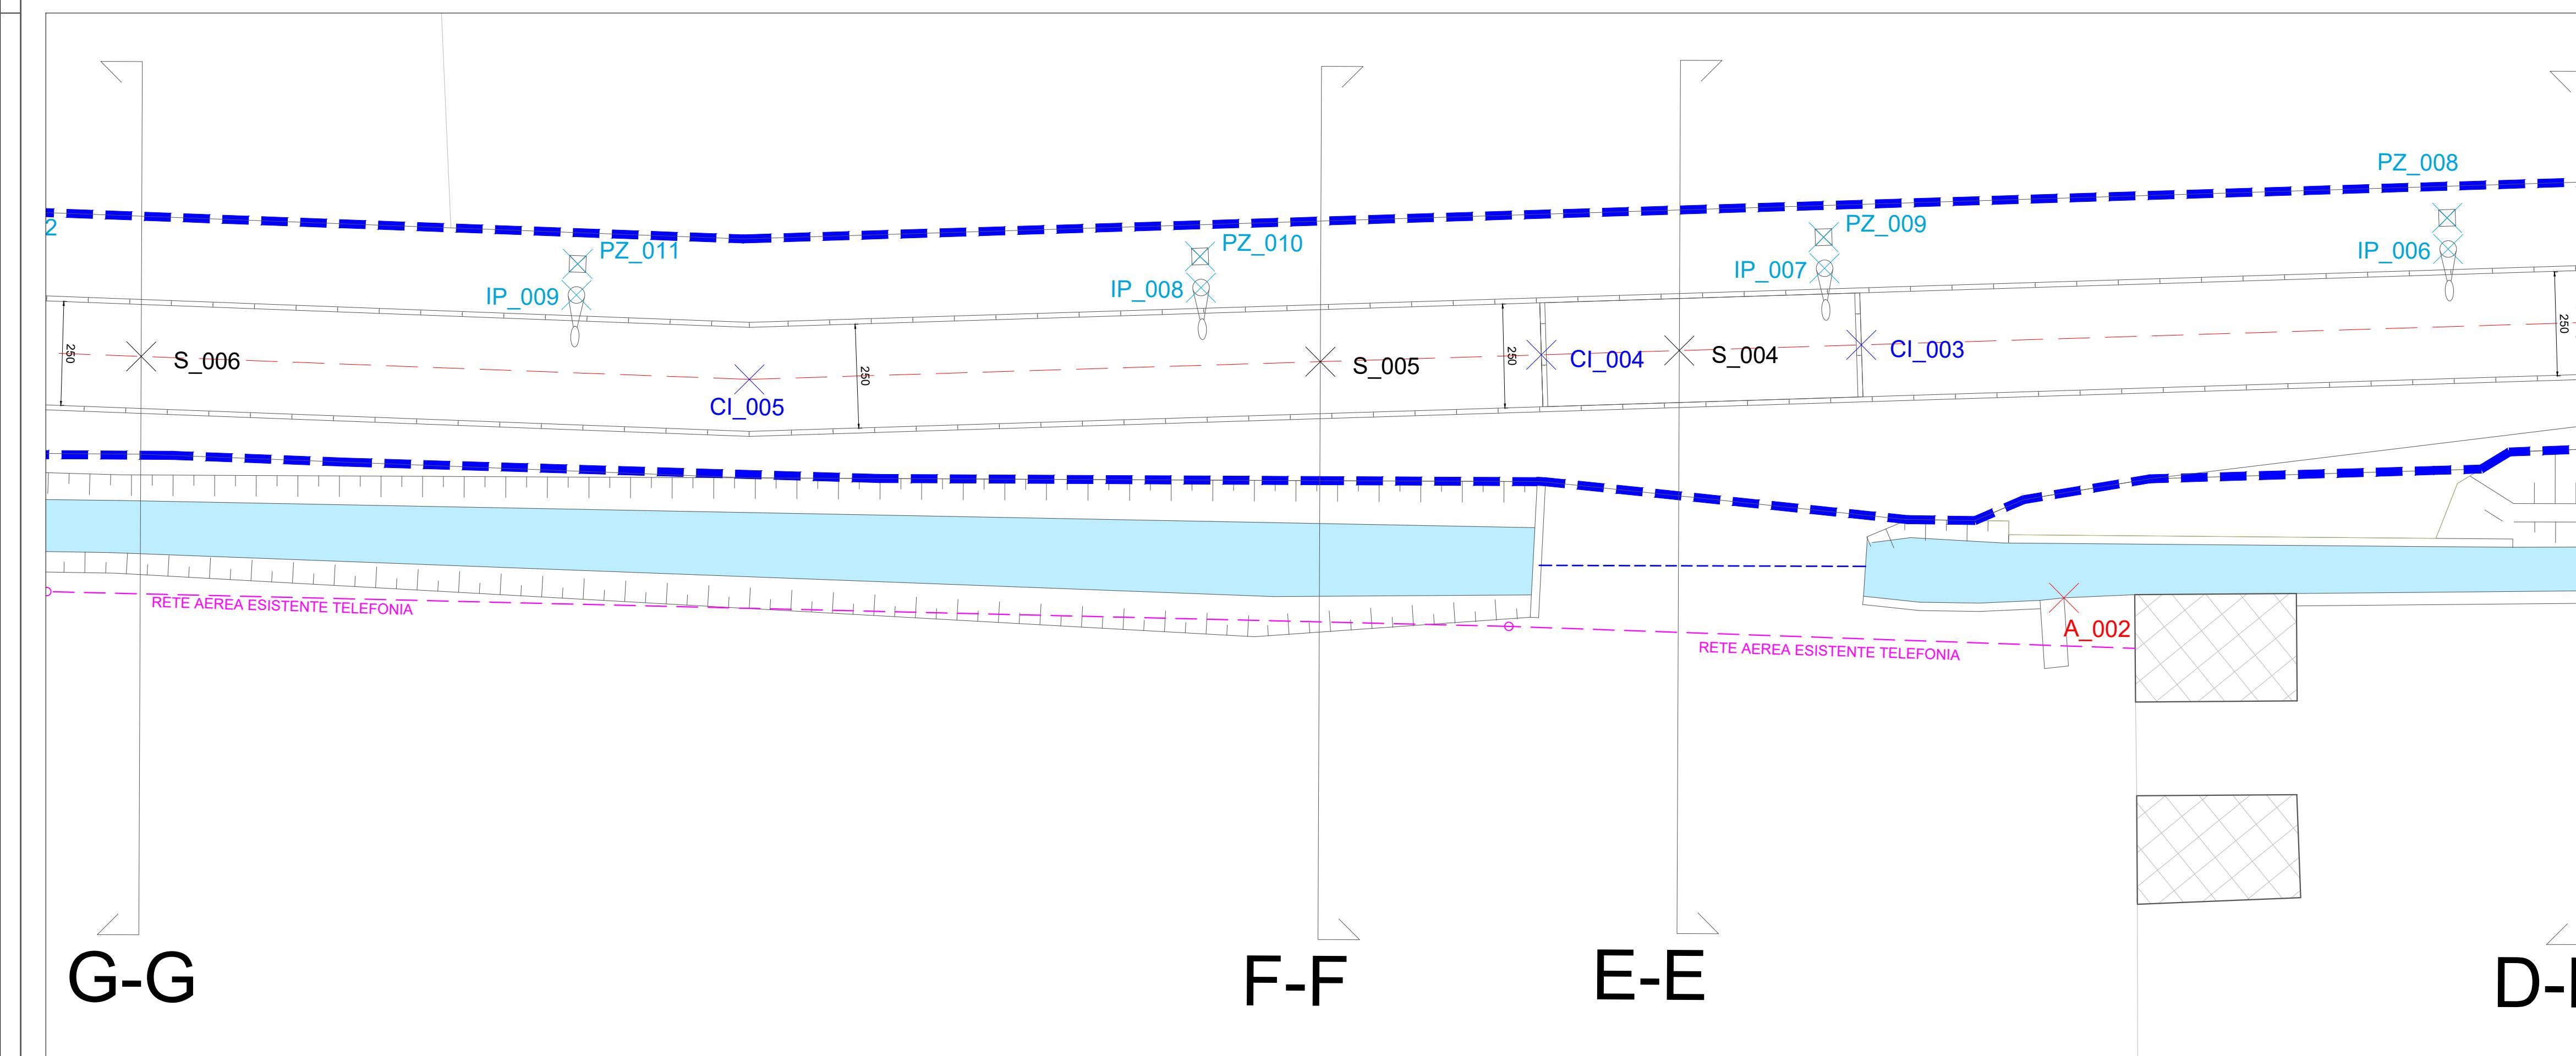

Quadro 2

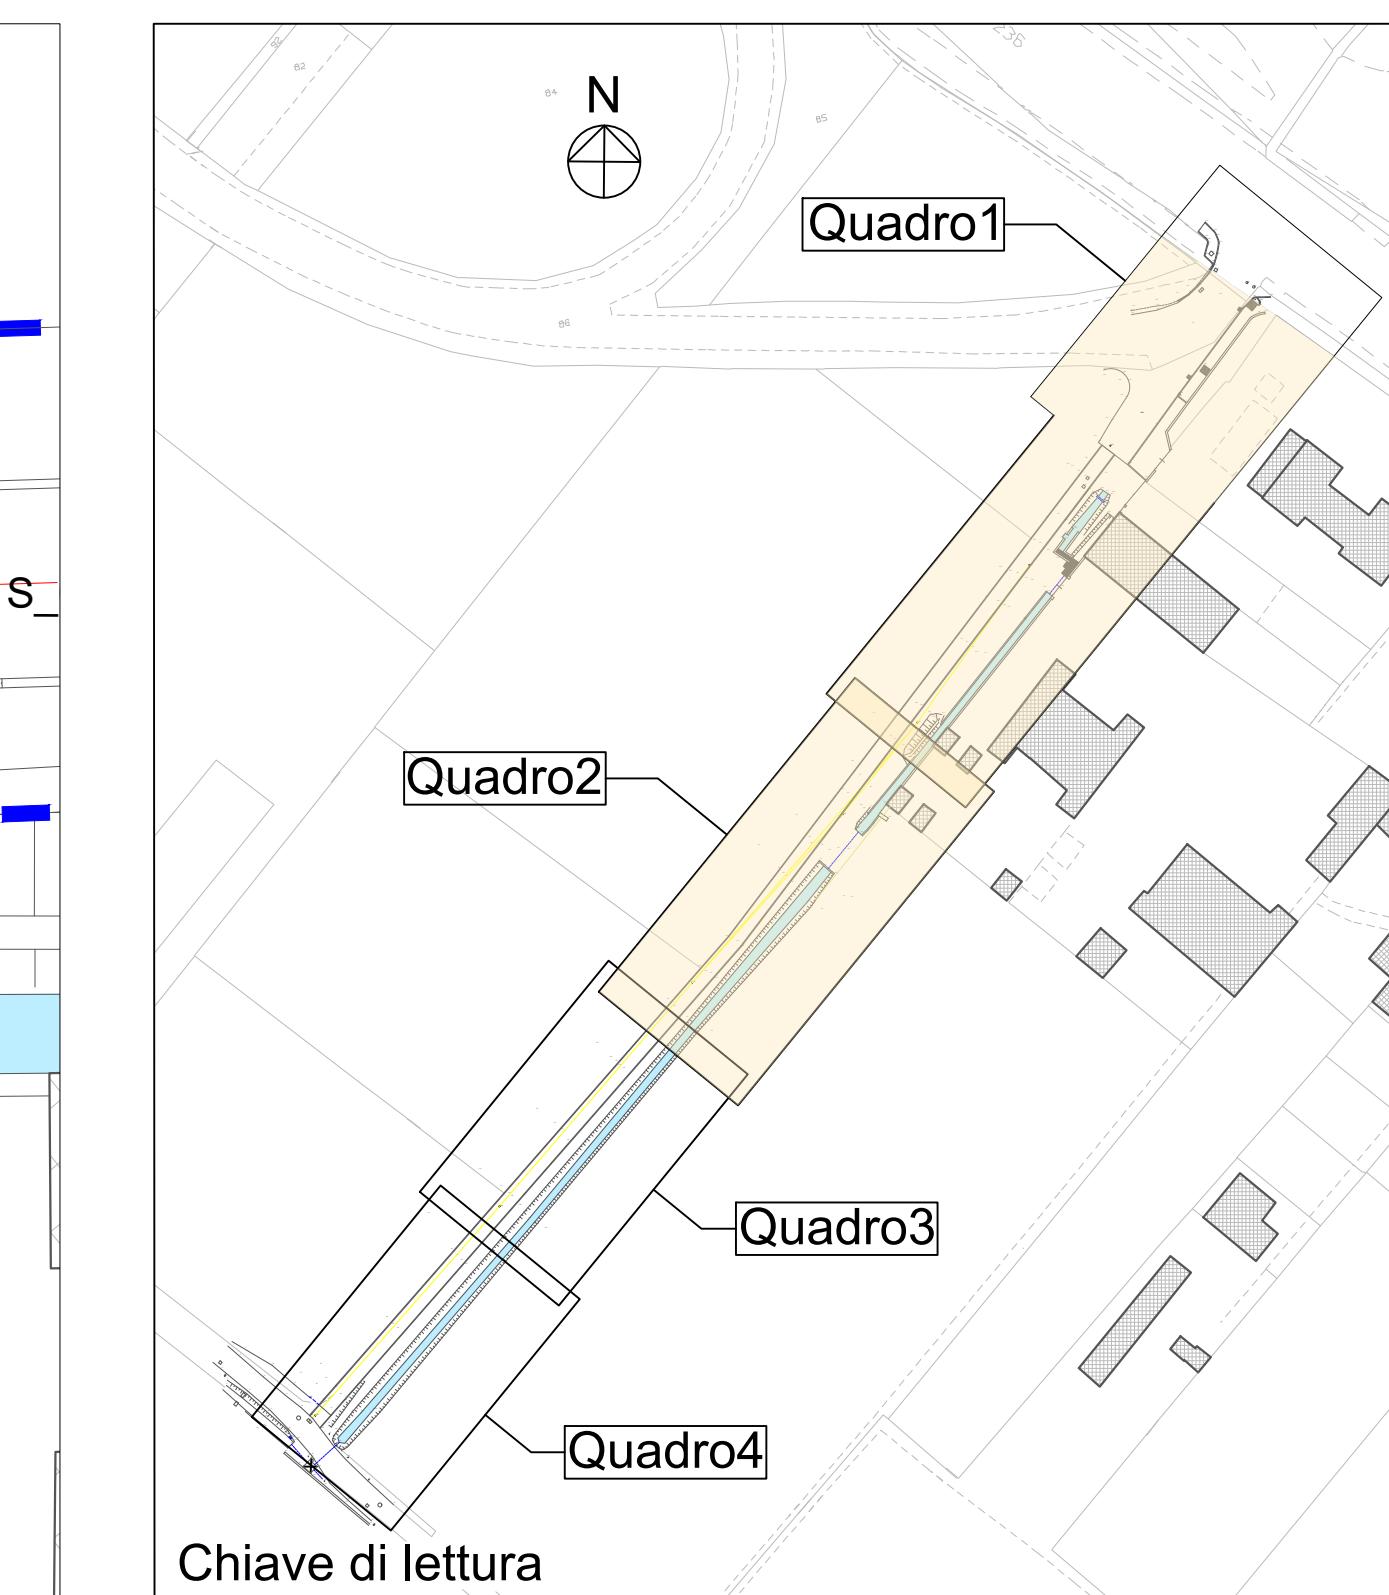

NUOVA PISTA CICLABILE TRA VIA BETTOLE E VIA BOSE					
CUP:	C81B23000070004				
fase:	PROGETTO ESECUTIVO				
committente:	Comune di Brescia via Marconi, 12 - 25128 Brescia t: +39 030 29771 Settore: Edilizia Abitativa Pubblica e Progetti Complessi ediliziacablativa@comune.brescia.it - www.comune.brescia.it				
Responsabile Unico del Progetto:	arch. Giampiero Ribolla				
progettista:	Brescia Infrastrutture s.r.l. Via Triumplino, n. 14 - 25123 Brescia t: +39 030 3061400 f: +39 030 3061401 info@bresciainfrastrutture.it - www.bresciainfrastrutture.it				
direttore tecnico:	ing. Alberto Merlini				
responsabile del progetto:	arch. Stefano Bordoli				
gruppo di progettazione:	arch. Andrea Plu geom. Francesco Penocchio				
strutture:	ing. Andrea Marsaglia				
elaborato:	85_TIC109		E		513   AR 5.13   01   P   tracciamento: pianta - quadri 1-2
scalo:	1:100				
revisione:	REVISIONE	DATA	REGISTRO	VERIFICATO	DESCRIZIONE
00	05/02/2024	PU	Bordoli		PRIMA EMISSIONE
01	13/07/2024	PU	Bordoli		SECONDA EMISSIONE
...	...	...	...	...	...

A termine di legge il presente documento è di proprietà di Brescia Infrastrutture Srl e non potrà essere riprodotto o trasmesso, anche parzialmente, a terzi senza una previa autorizzazione dello stesso.