




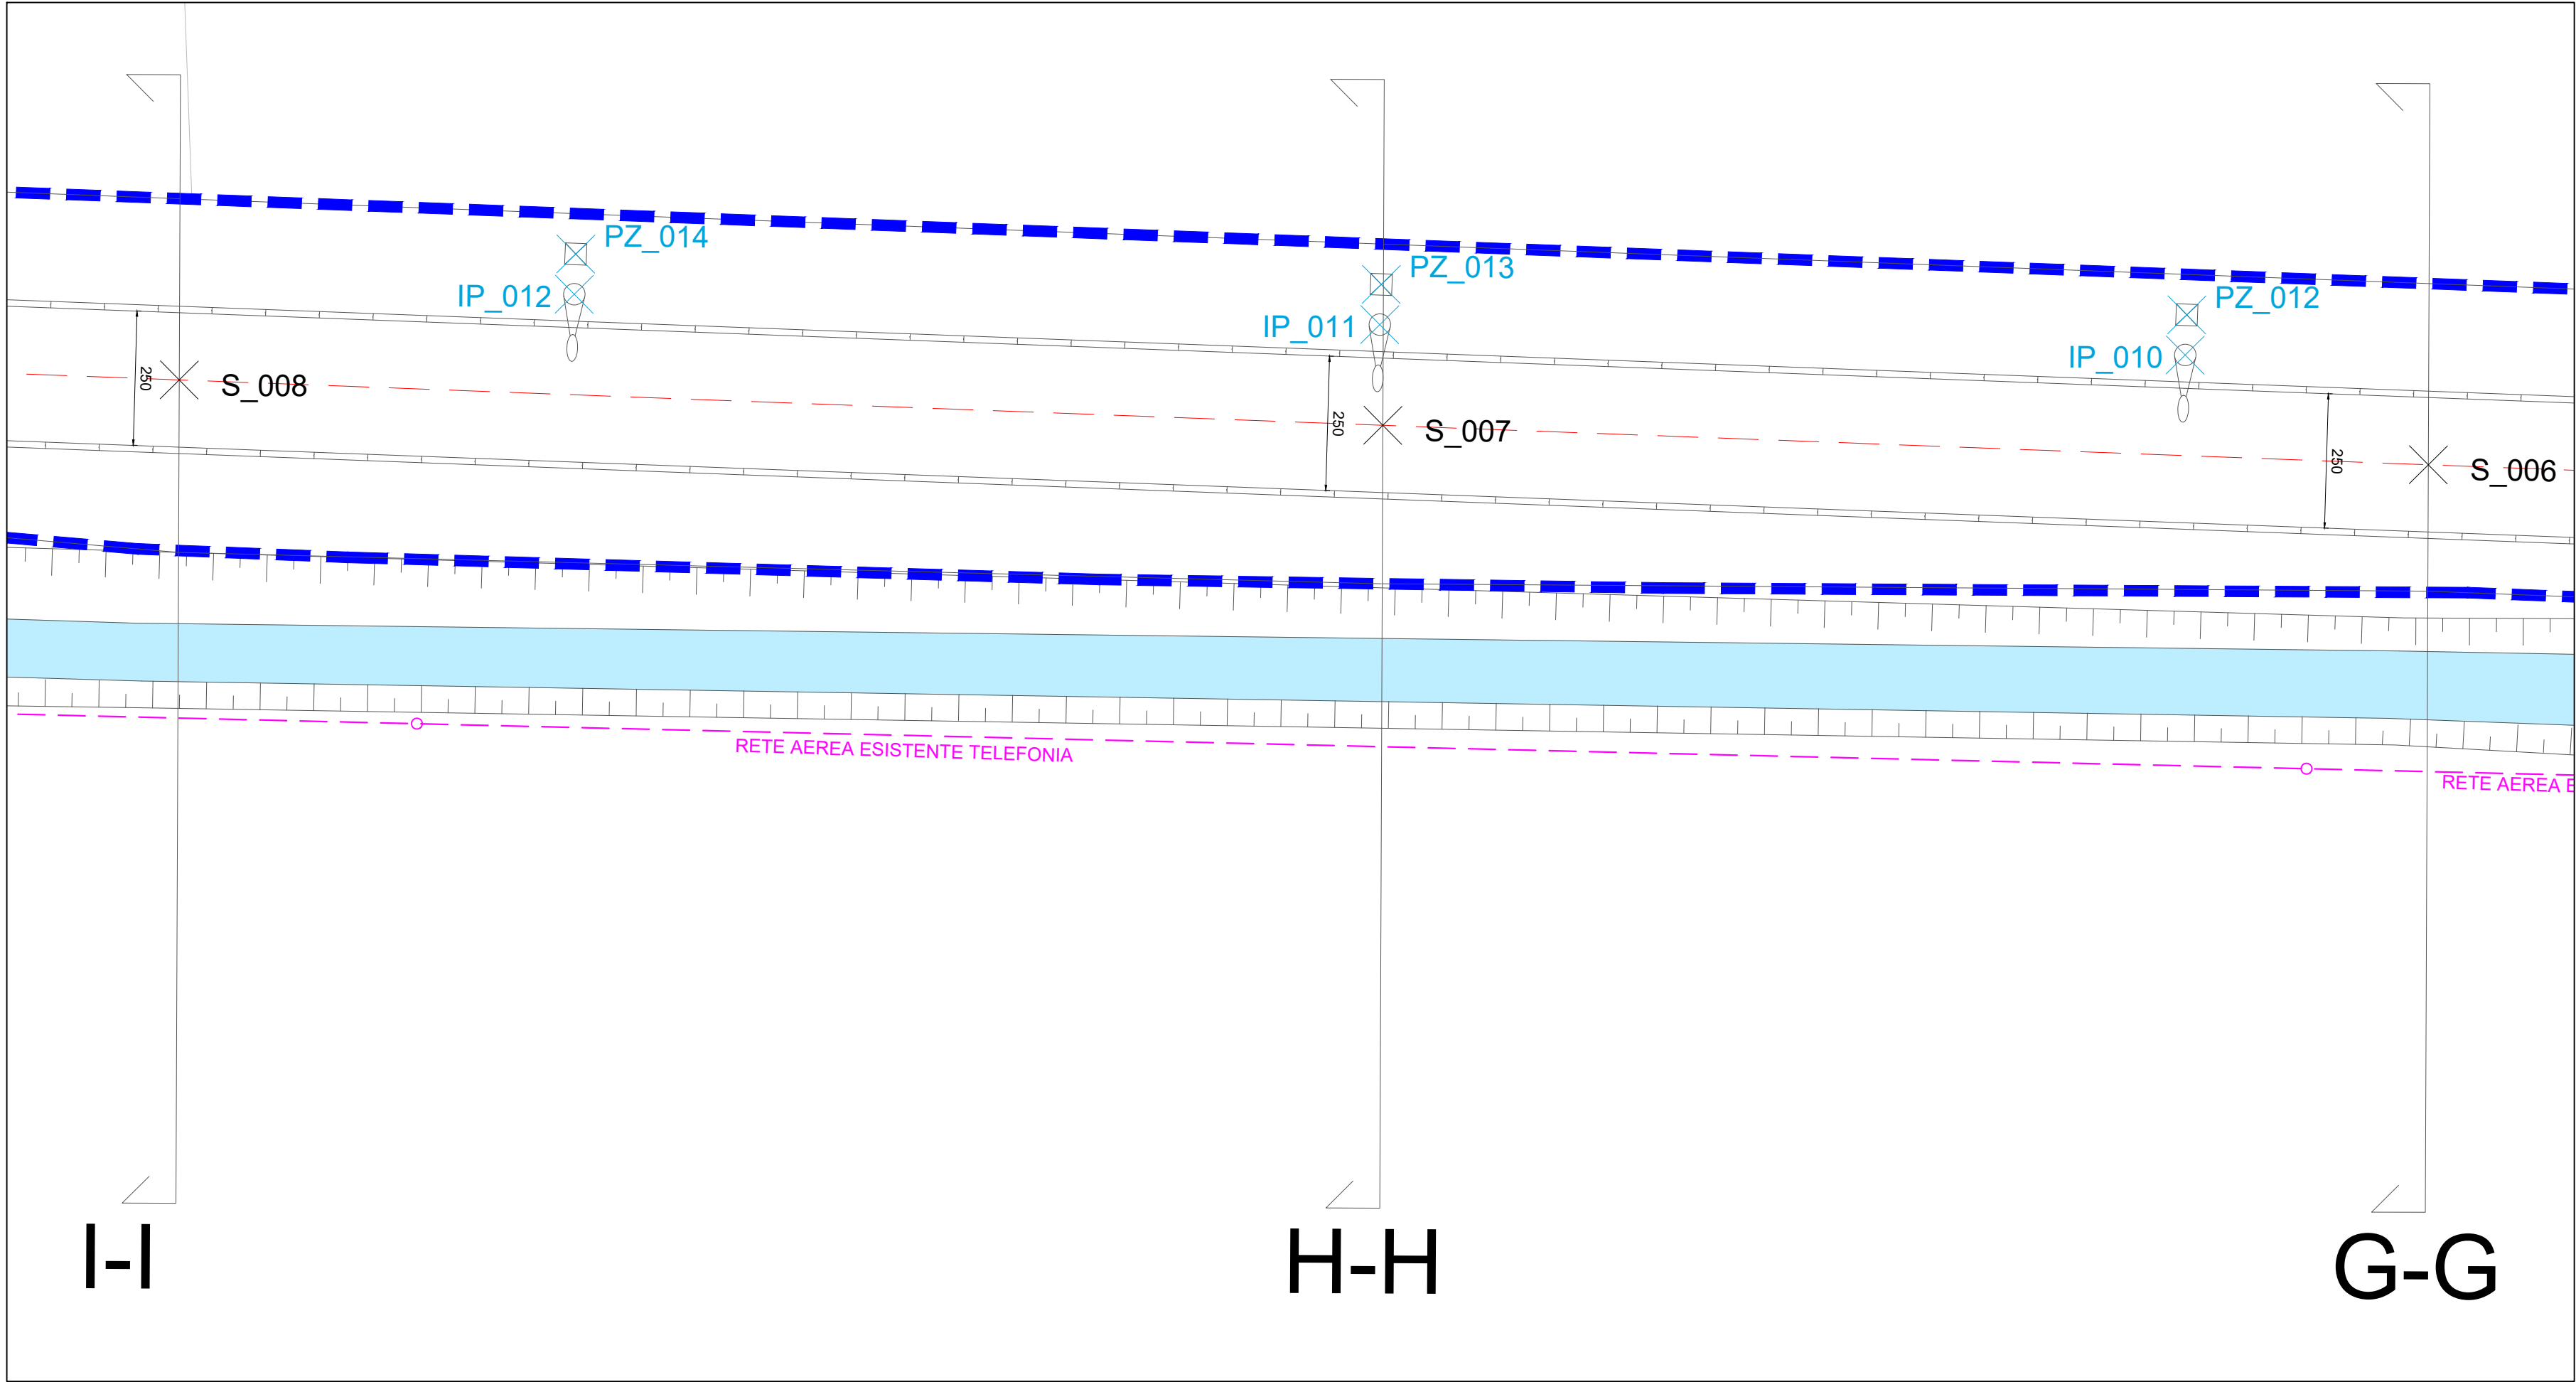

Quadro 3

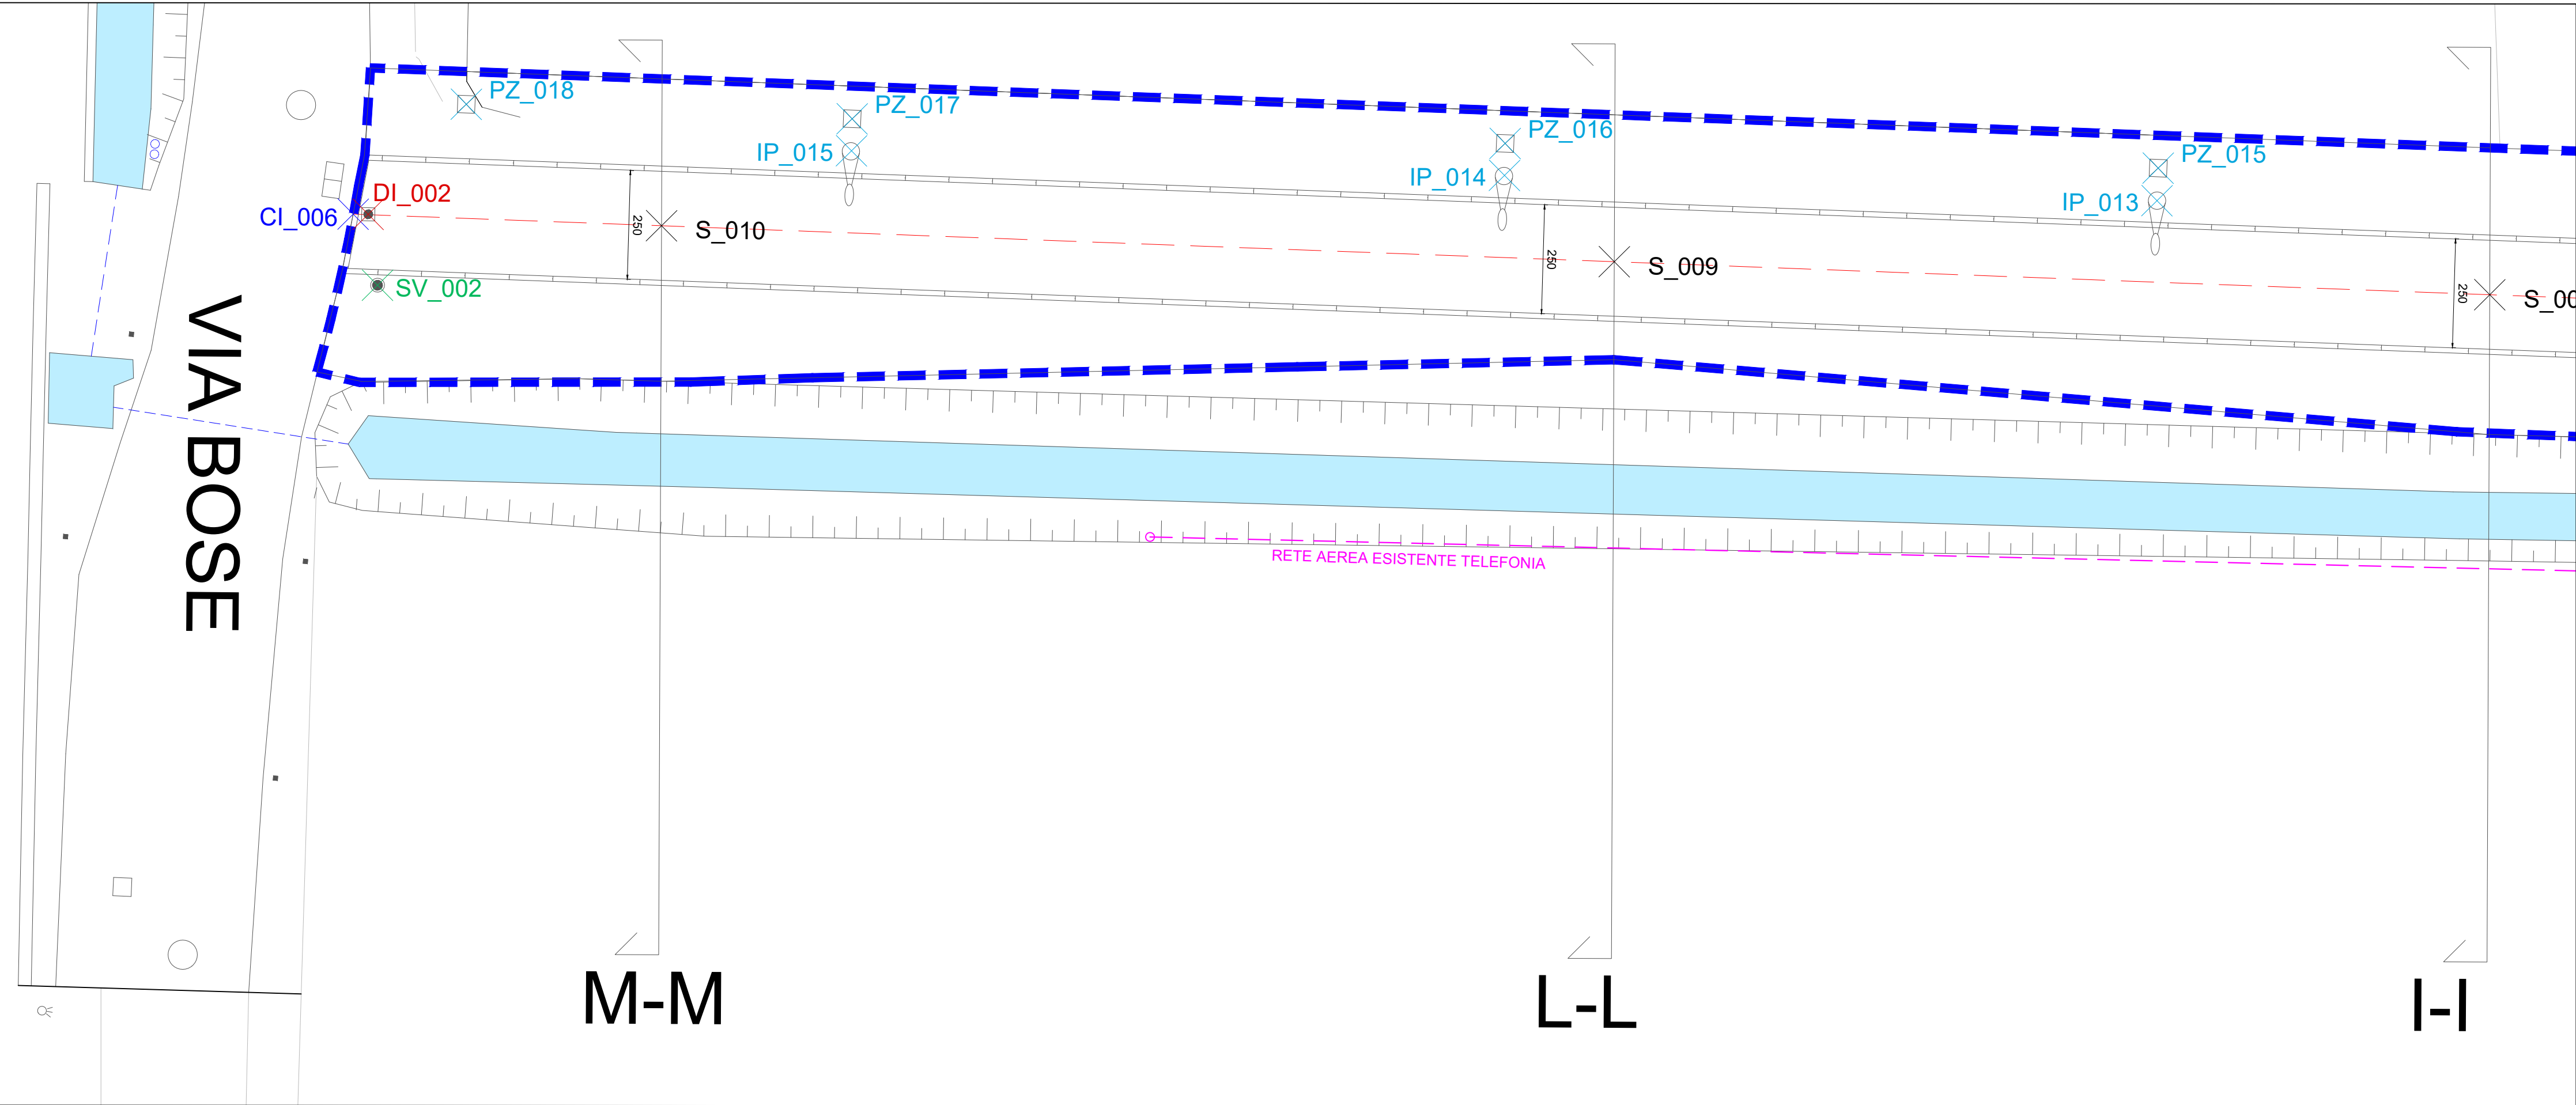

Quadro 4

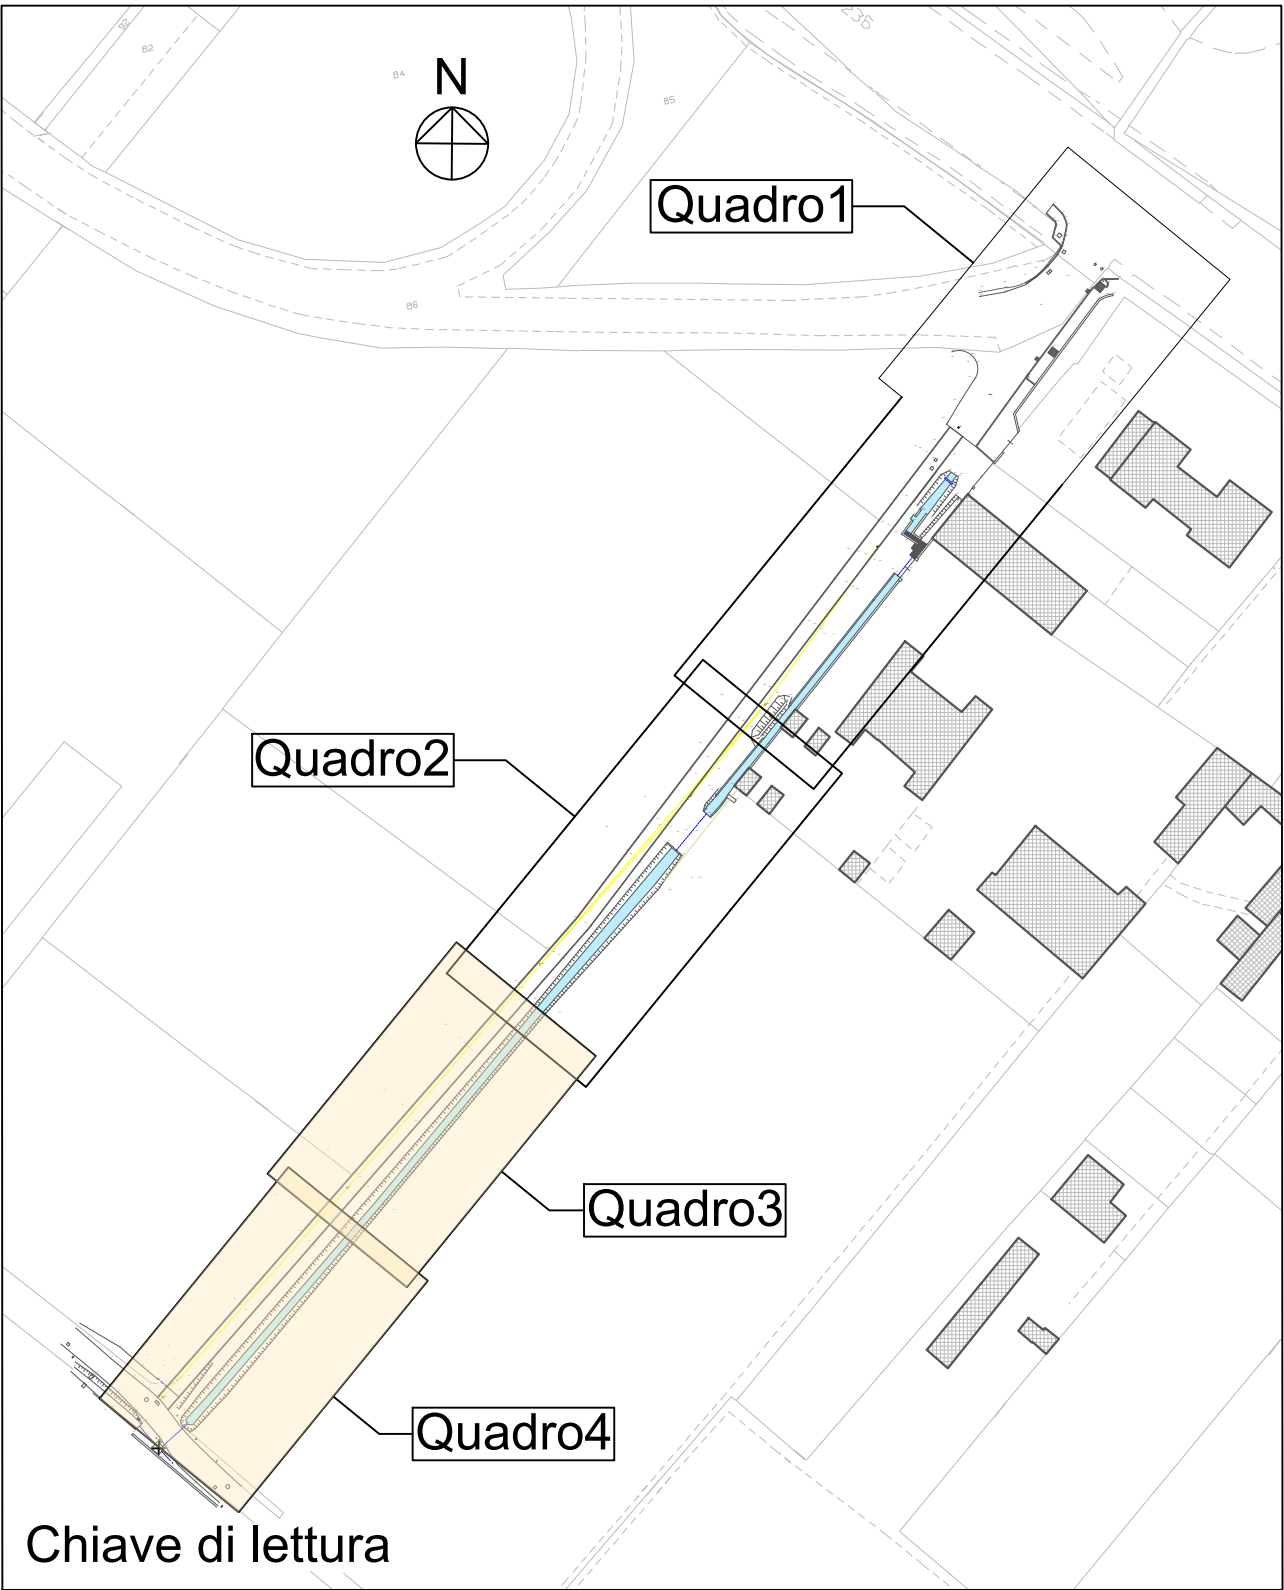

Chiave di lettura

NUOVA PISTA CICLABILE TRA VIA BETTOLE E VIA BOSE

CUP: C81B23000070004

fase: PROGETTO ESECUTIVO

committente: Comune di Brescia
via Marconi, 12 - 25128 Brescia
t: +39 030 29771
Settore: Edilizia Abitativa Pubblica e Progetti Complessi
ediliziaabitativapubblica@comune.brescia.it - www.comune.brescia.it

Responsabile Unico del Progetto: arch. Gianpiro Ribolla

progettista: Brescia Infrastrutture s.r.l.
Via Triumfina, n° 14 - 25123 Brescia
t: +39 030 3061400 f: +39 030 3061401
info@bresciainfrastrutture.it - www.bresciainfrastrutture.it

direttore tecnico: ing. Alberto Merlini

responsabile del progetto: arch. Stefano Bordoli

gruppo di progettazione: arch. Andrea Piu
geom. Francesco Penocchio

strutture: ing. Andrea Marsaglio

elaborato: 85_TIC109 | E | 514 | AR 5.14 | 01 | P | tracciamento: pianta - quadri 3-4

scala: 1:100

revisione:	REVISIONE	DATA	REDATTO	VERIFICATO	DESCRIZIONE
	00	05/02/2024	PIU	Bordoli	PRIMA EMISSIONE
	01	13/09/2024	PIU	Bordoli	SECONDA EMISSIONE
	-	-	-	-	-
	-	-	-	-	-