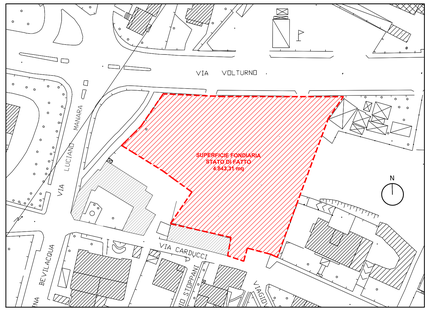

IDENTIFICAZIONE AREA OGGETTO DI ISTANZA - scala 1:1000

ORTOFOTO AEREA

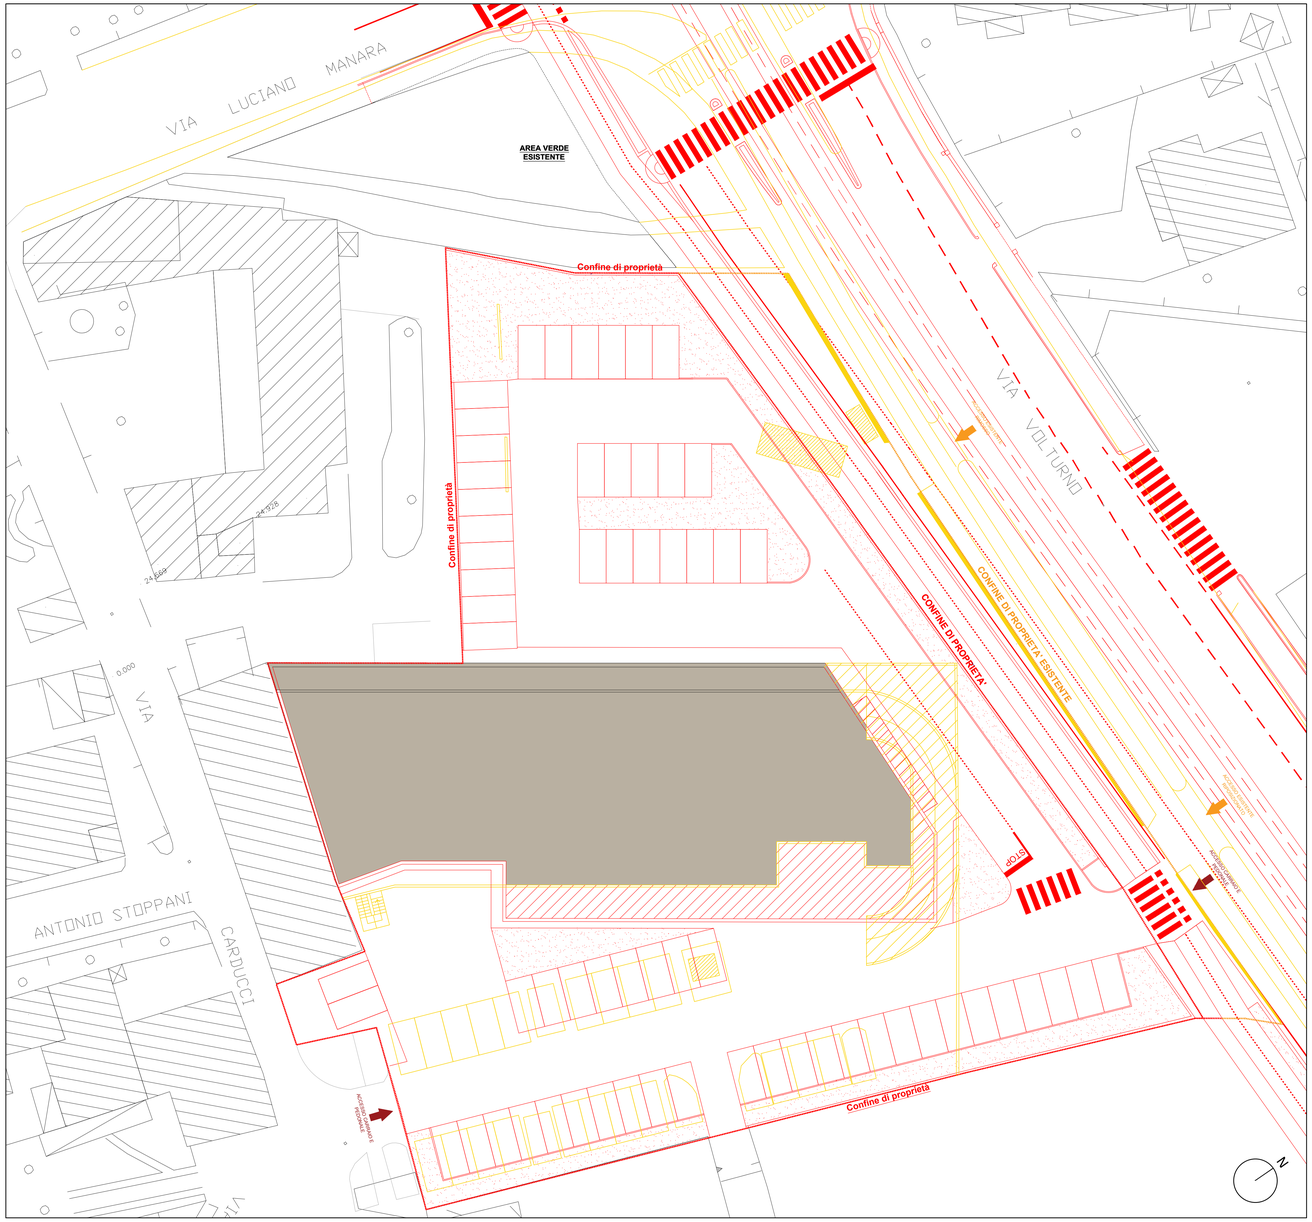

PLANIMETRIA GENERALE DI RAFFRONTO - scala 1:200

committente

progettista

COMUNE DI BRESCIA - PROVINCIA DI BRESCIA

PIANO ATTUATIVO IN VARIANTE ALLO STRUMENTO URBANISTICO
AMBITO DI TRASFORMAZIONE DEL D.D.P. - AT-D.2.1 TRIVELLINI OVEST

Rizzinelli & Vezzoli
architetti associati

R&V

arch.giorgio vezzoli
arch.anna rizzinelli

via Cefalonia, 41/A
25124 Brescia

tel. 030/2422284
fax. 030/2475405
info@rizzinellivezzoli.it

COMMITTENTE / client
REAL ENERGY s.r.l.
via Toscana, 6
25038 Rovato (BS)

Progettista:
arch. Giorgio Vezzoli

ELABORATI
ISTANZA
URBANISTICA

SITO / site
Brescia
via VOLTURNO
fg. 82 mapp. 534 - 535 - 238 -502

RAFFRONTO
PIANTA_COPERTURE
INDIVIDUAZIONE_AREA

SCALA - scale : 1:200 - 1:1000

LAVORO / work
TAVOLA No. - sheets

LAVORO
A09

000
EMISSIONE: 24.02.2023
REVISIONE: G.V.
APPROVAZIONE: G.V.
001
EMISSIONE: 01.08.2023
REVISIONE: G.V.
APPROVAZIONE: G.V.
002
EMISSIONE:
REVISIONE:
APPROVAZIONE:
003
EMISSIONE:
REVISIONE:
APPROVAZIONE:
004
EMISSIONE:
REVISIONE:
APPROVAZIONE:
005
EMISSIONE:
REVISIONE:
APPROVAZIONE:

FILE: 2024.02.07 PA via Volturno.dwg

Il presente disegno è di proprietà di rizzinelli&vezzoli architetti associati ed è vietata a norma di legge, la riproduzione, anche se parziale, o il trasferimento a terzi senza autorizzazione scritta.