


REGIME DELLE AREE E SOVRAPPPOSIZIONE ESTRATTO MAPPA - scala 1:500

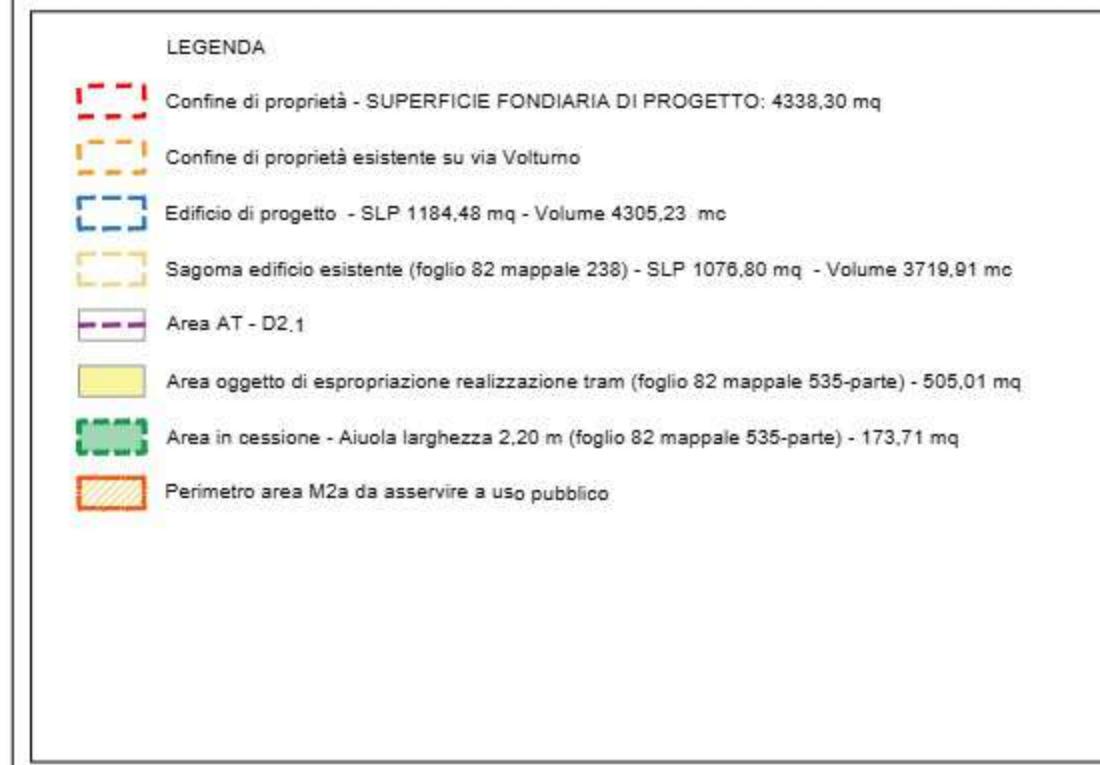

ALLEGATO A CONVENZIONE URBANISTICA

ALLEGATO A - REGIME DELLE AREE

committente
progettista

COMUNE DI BRESCIA - PROVINCIA DI BRESCIA
PIANO ATTUATIVO IN VARIANTE ALLO STRUMENTO URBANISTICO
AMBITO DI TRANSFORMAZIONE DEL D.D.P. - AT-D.2.1 TRIVELLINI OVEST

Rizzinelli & Vezzoli architetti associati	committente: srl REAL ENERGY s.r.l. via Toscana, 6 25038 Rovato (BS)	B12-B13 Brescia via VOLTURNO foglio 82 mapp. 534 - 535 - 238 - 502	LAVORO - n. tavola n. - anno
R&V			
arch. Giorgio Vezzoli arch. Anna Rizzinelli	Progettista: arch. Giorgio Vezzoli		
via Caltanese, 41/A 25124 Brescia tel. 030/247454 fax 030/2474545 info@rizzinellivezzoli.it			
ELABORATI ISTANZA URBANISTICA	PROGETTO REGIME_DELLA_AREE	LAVORO	A12
		SCALA - scava - 1:500 - 1:1000	

